




COMUNE DI CASTENASO

PROVINCIA DI BOLOGNA

PIANO URBANISTICO ATTUATIVO
DI INIZIATIVA PRIVATA COMPARTO:

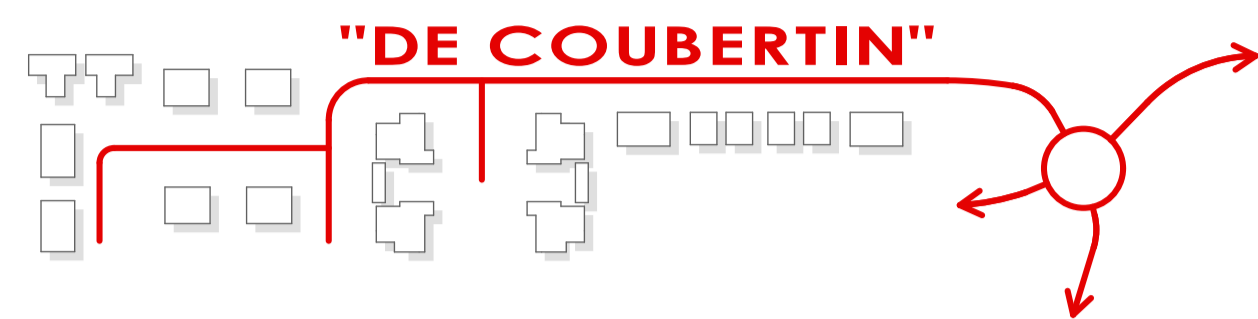

SOGGETTO ATTUATORE:
Castenaso Immobiliare s.r.l.

PROGETTO ARCHITETTONICO:
Ing. Luca Magri Arch. William Berti

DATA:
30 agosto 2021

ELABORATO:

B.7.4


OGGETTO:

**TIPOLOGIE EDIFICI
QUADRIFAMILIARI (7-8)**



SCALA:
1:100




Via Nasica, 7 40055 Castenaso (BO) tel./fax + 39 051 787828
email: info@archistudio.it www.archistudio.it

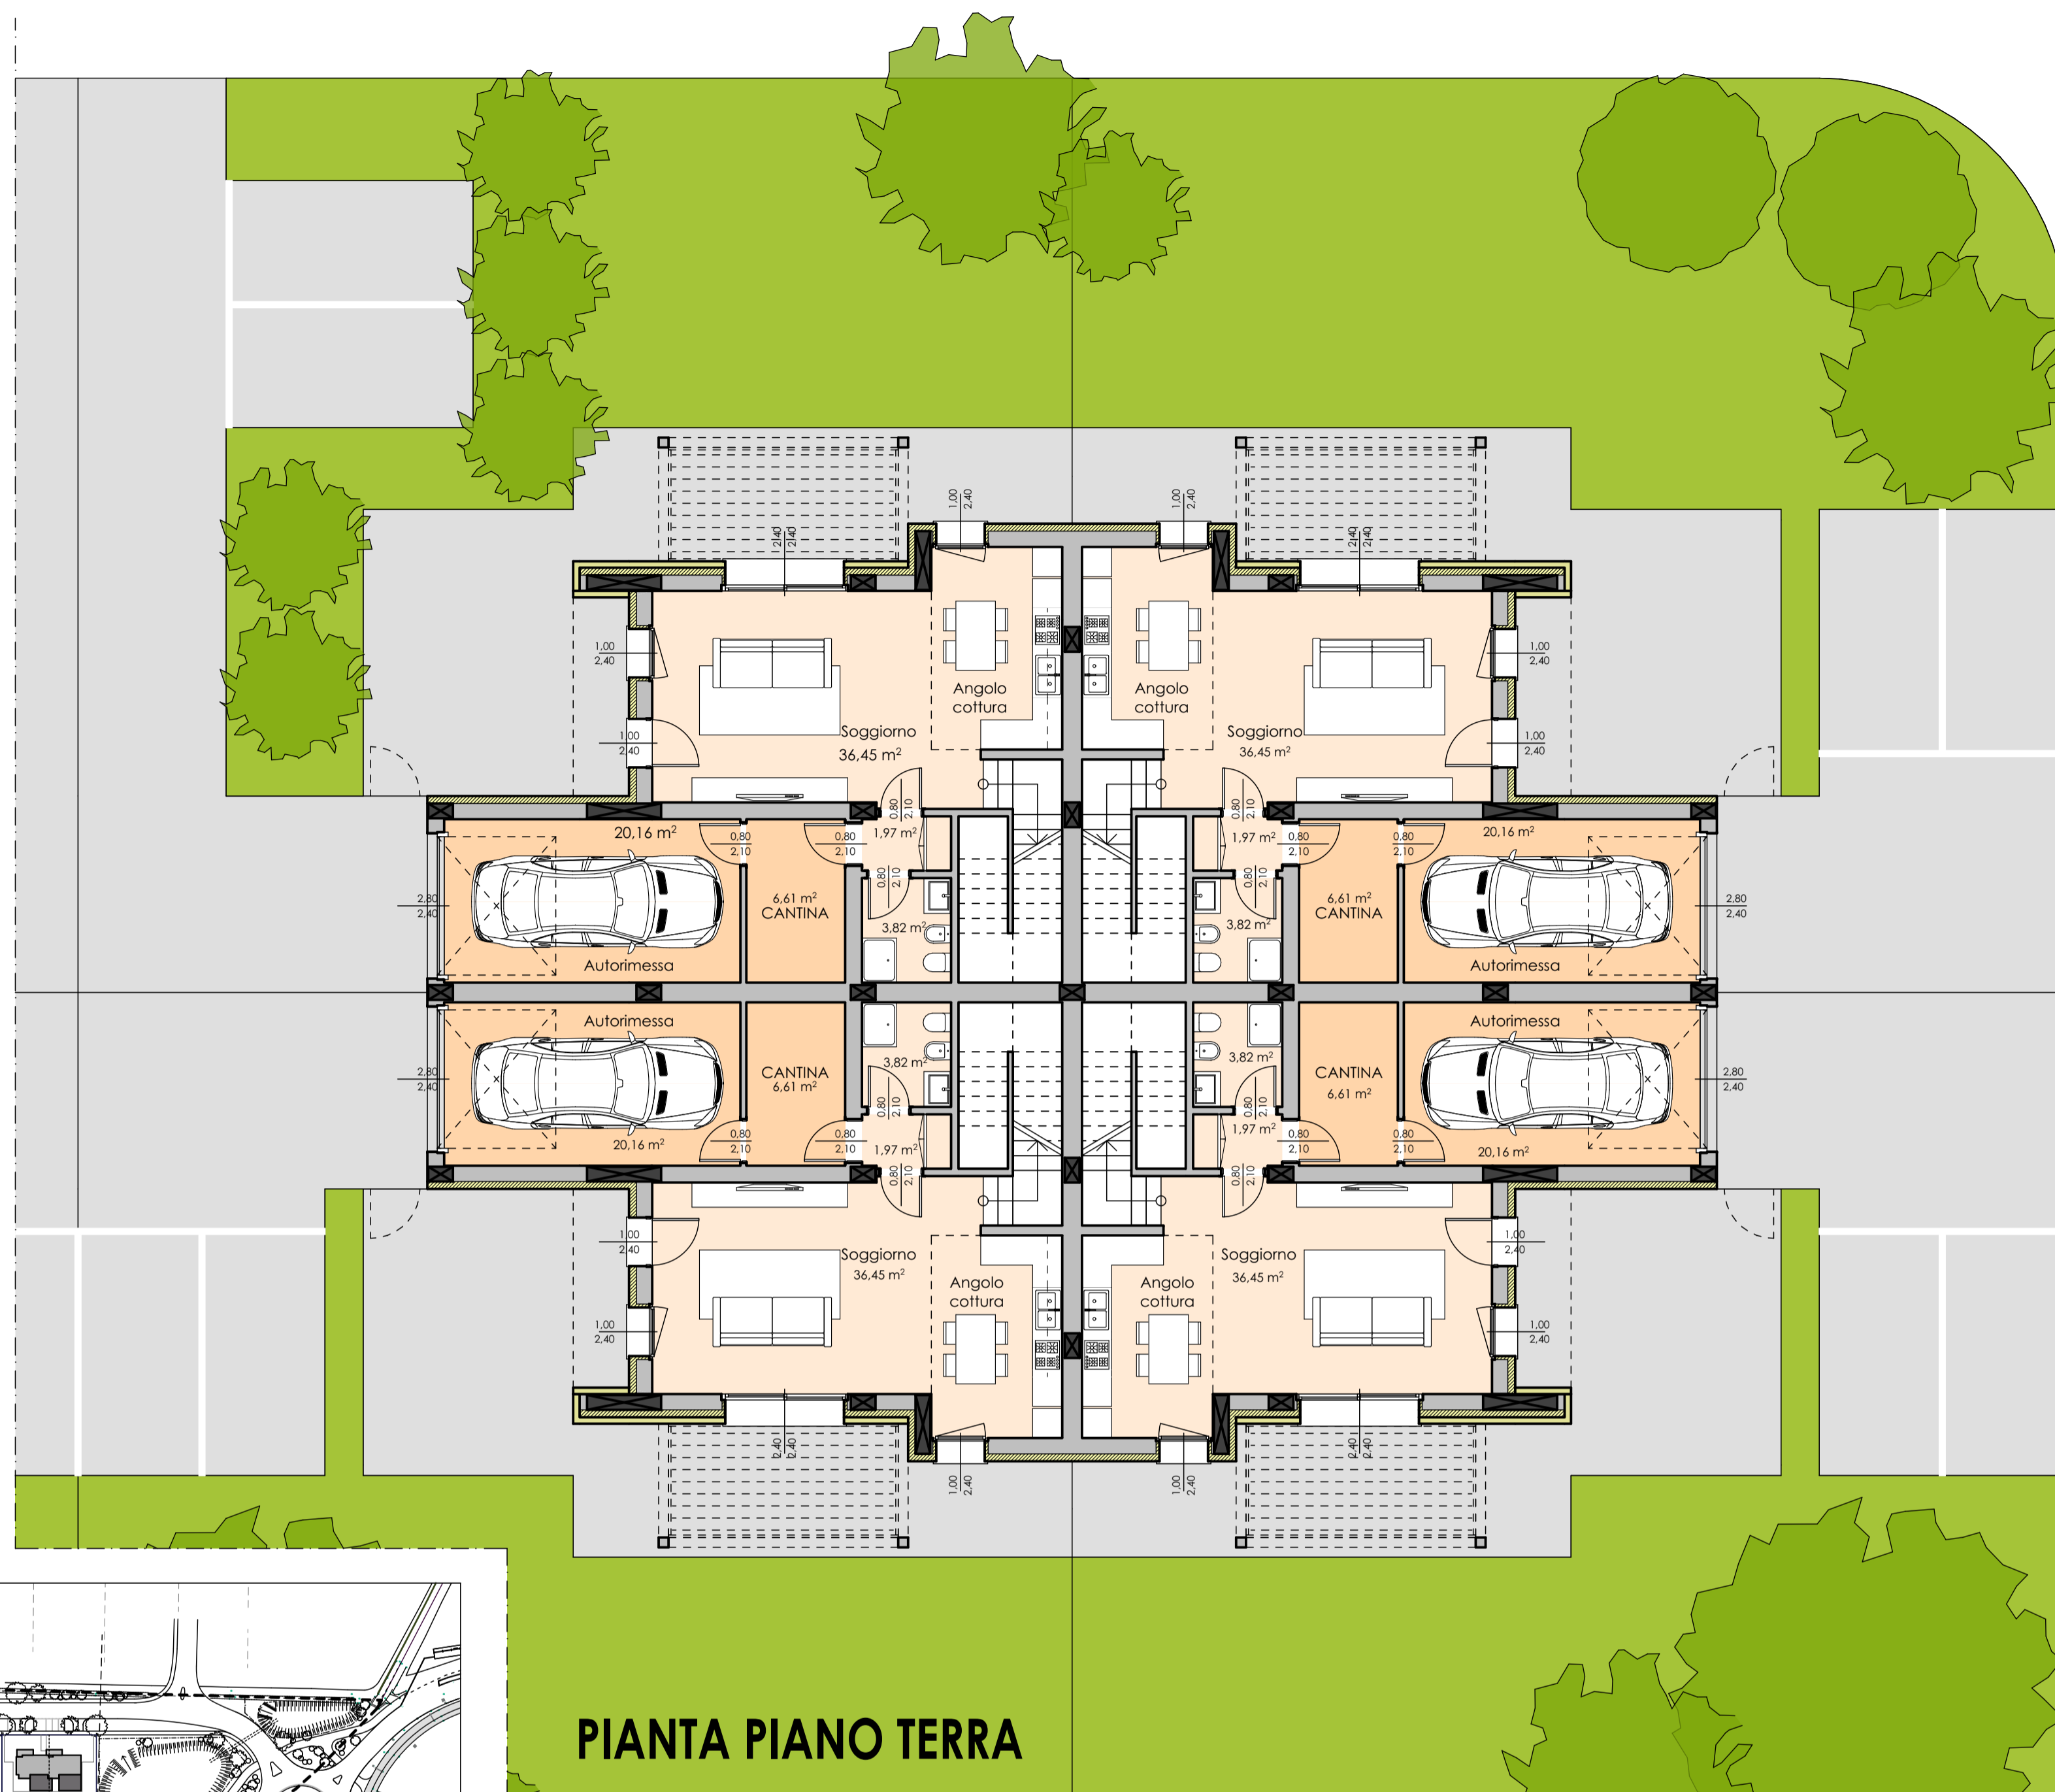

PIANTA PIANO TERRA

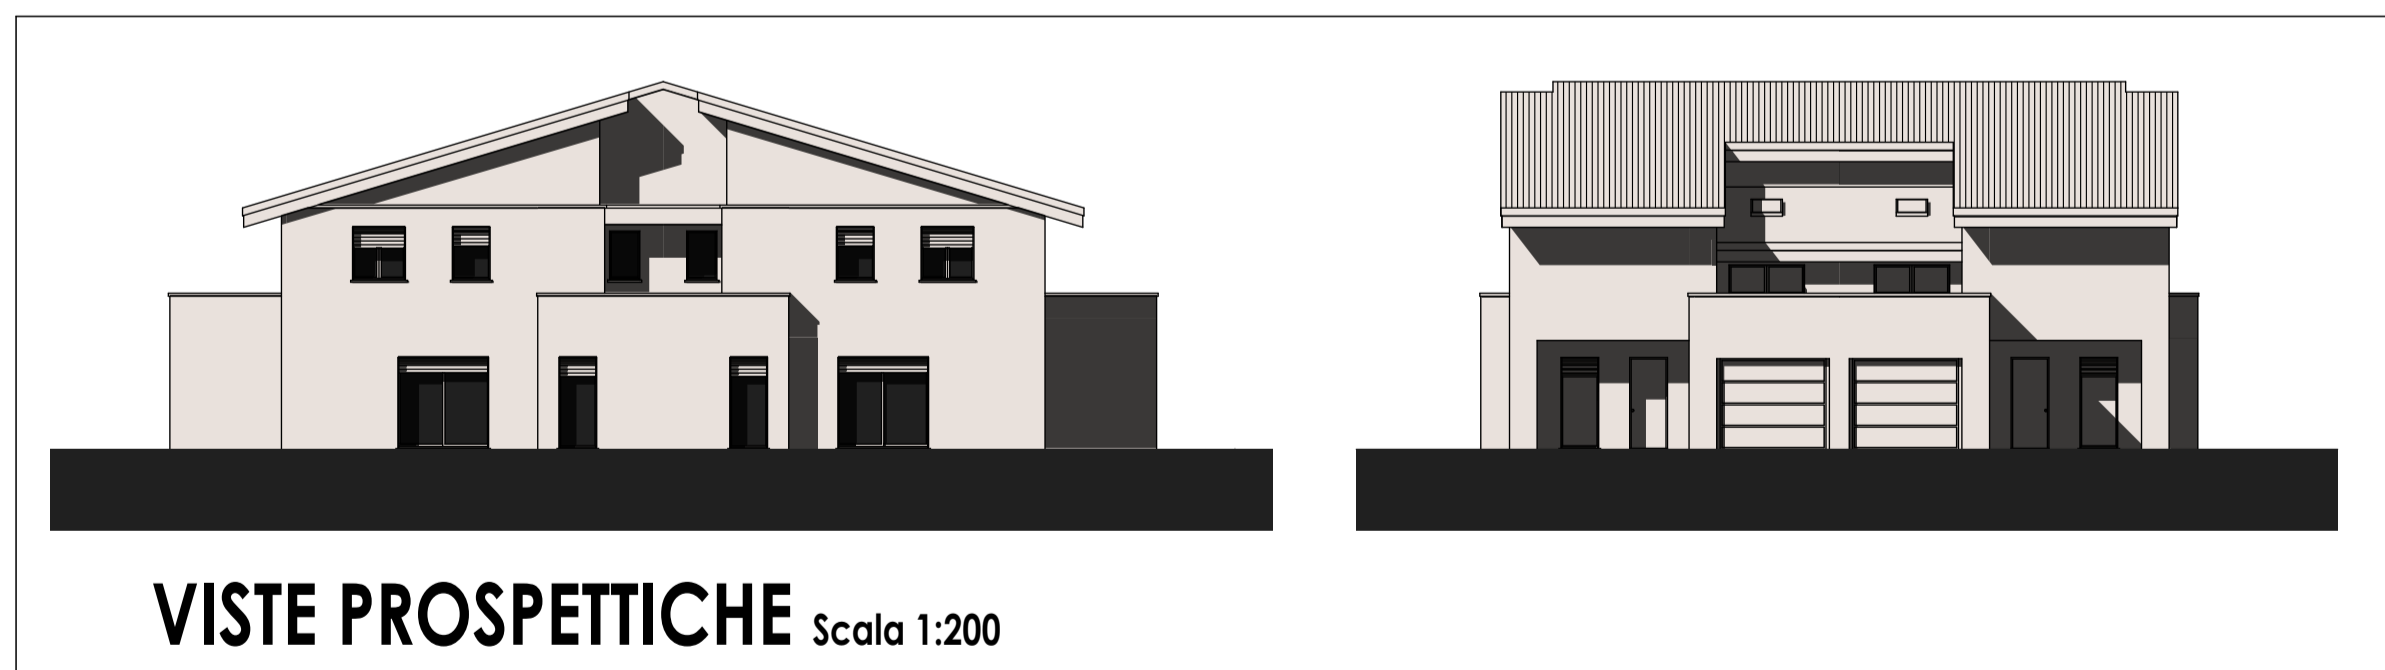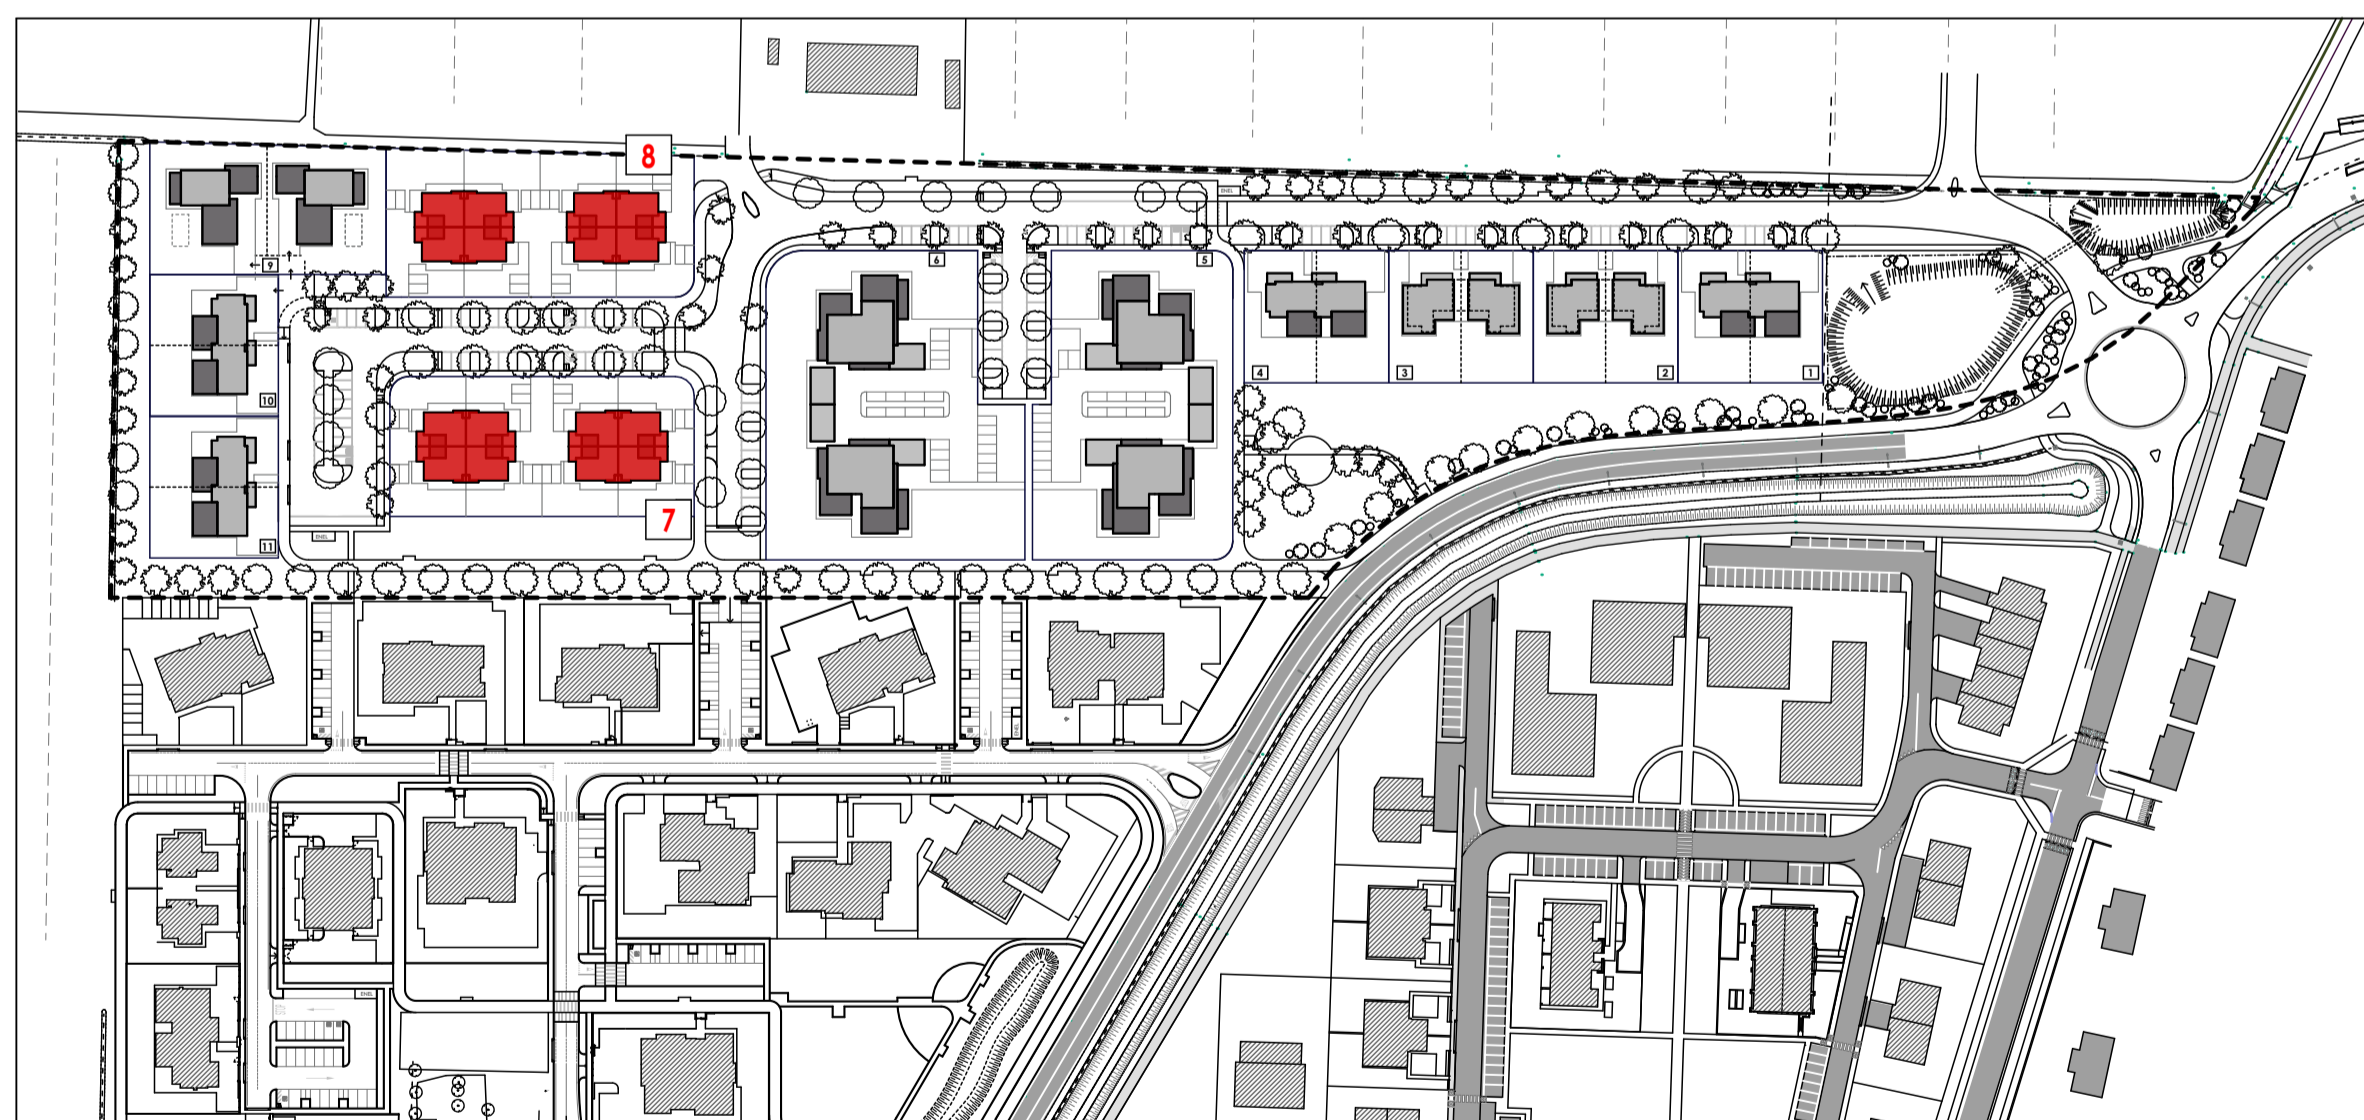

VISTE PROSPETTICHE Scala 1:200

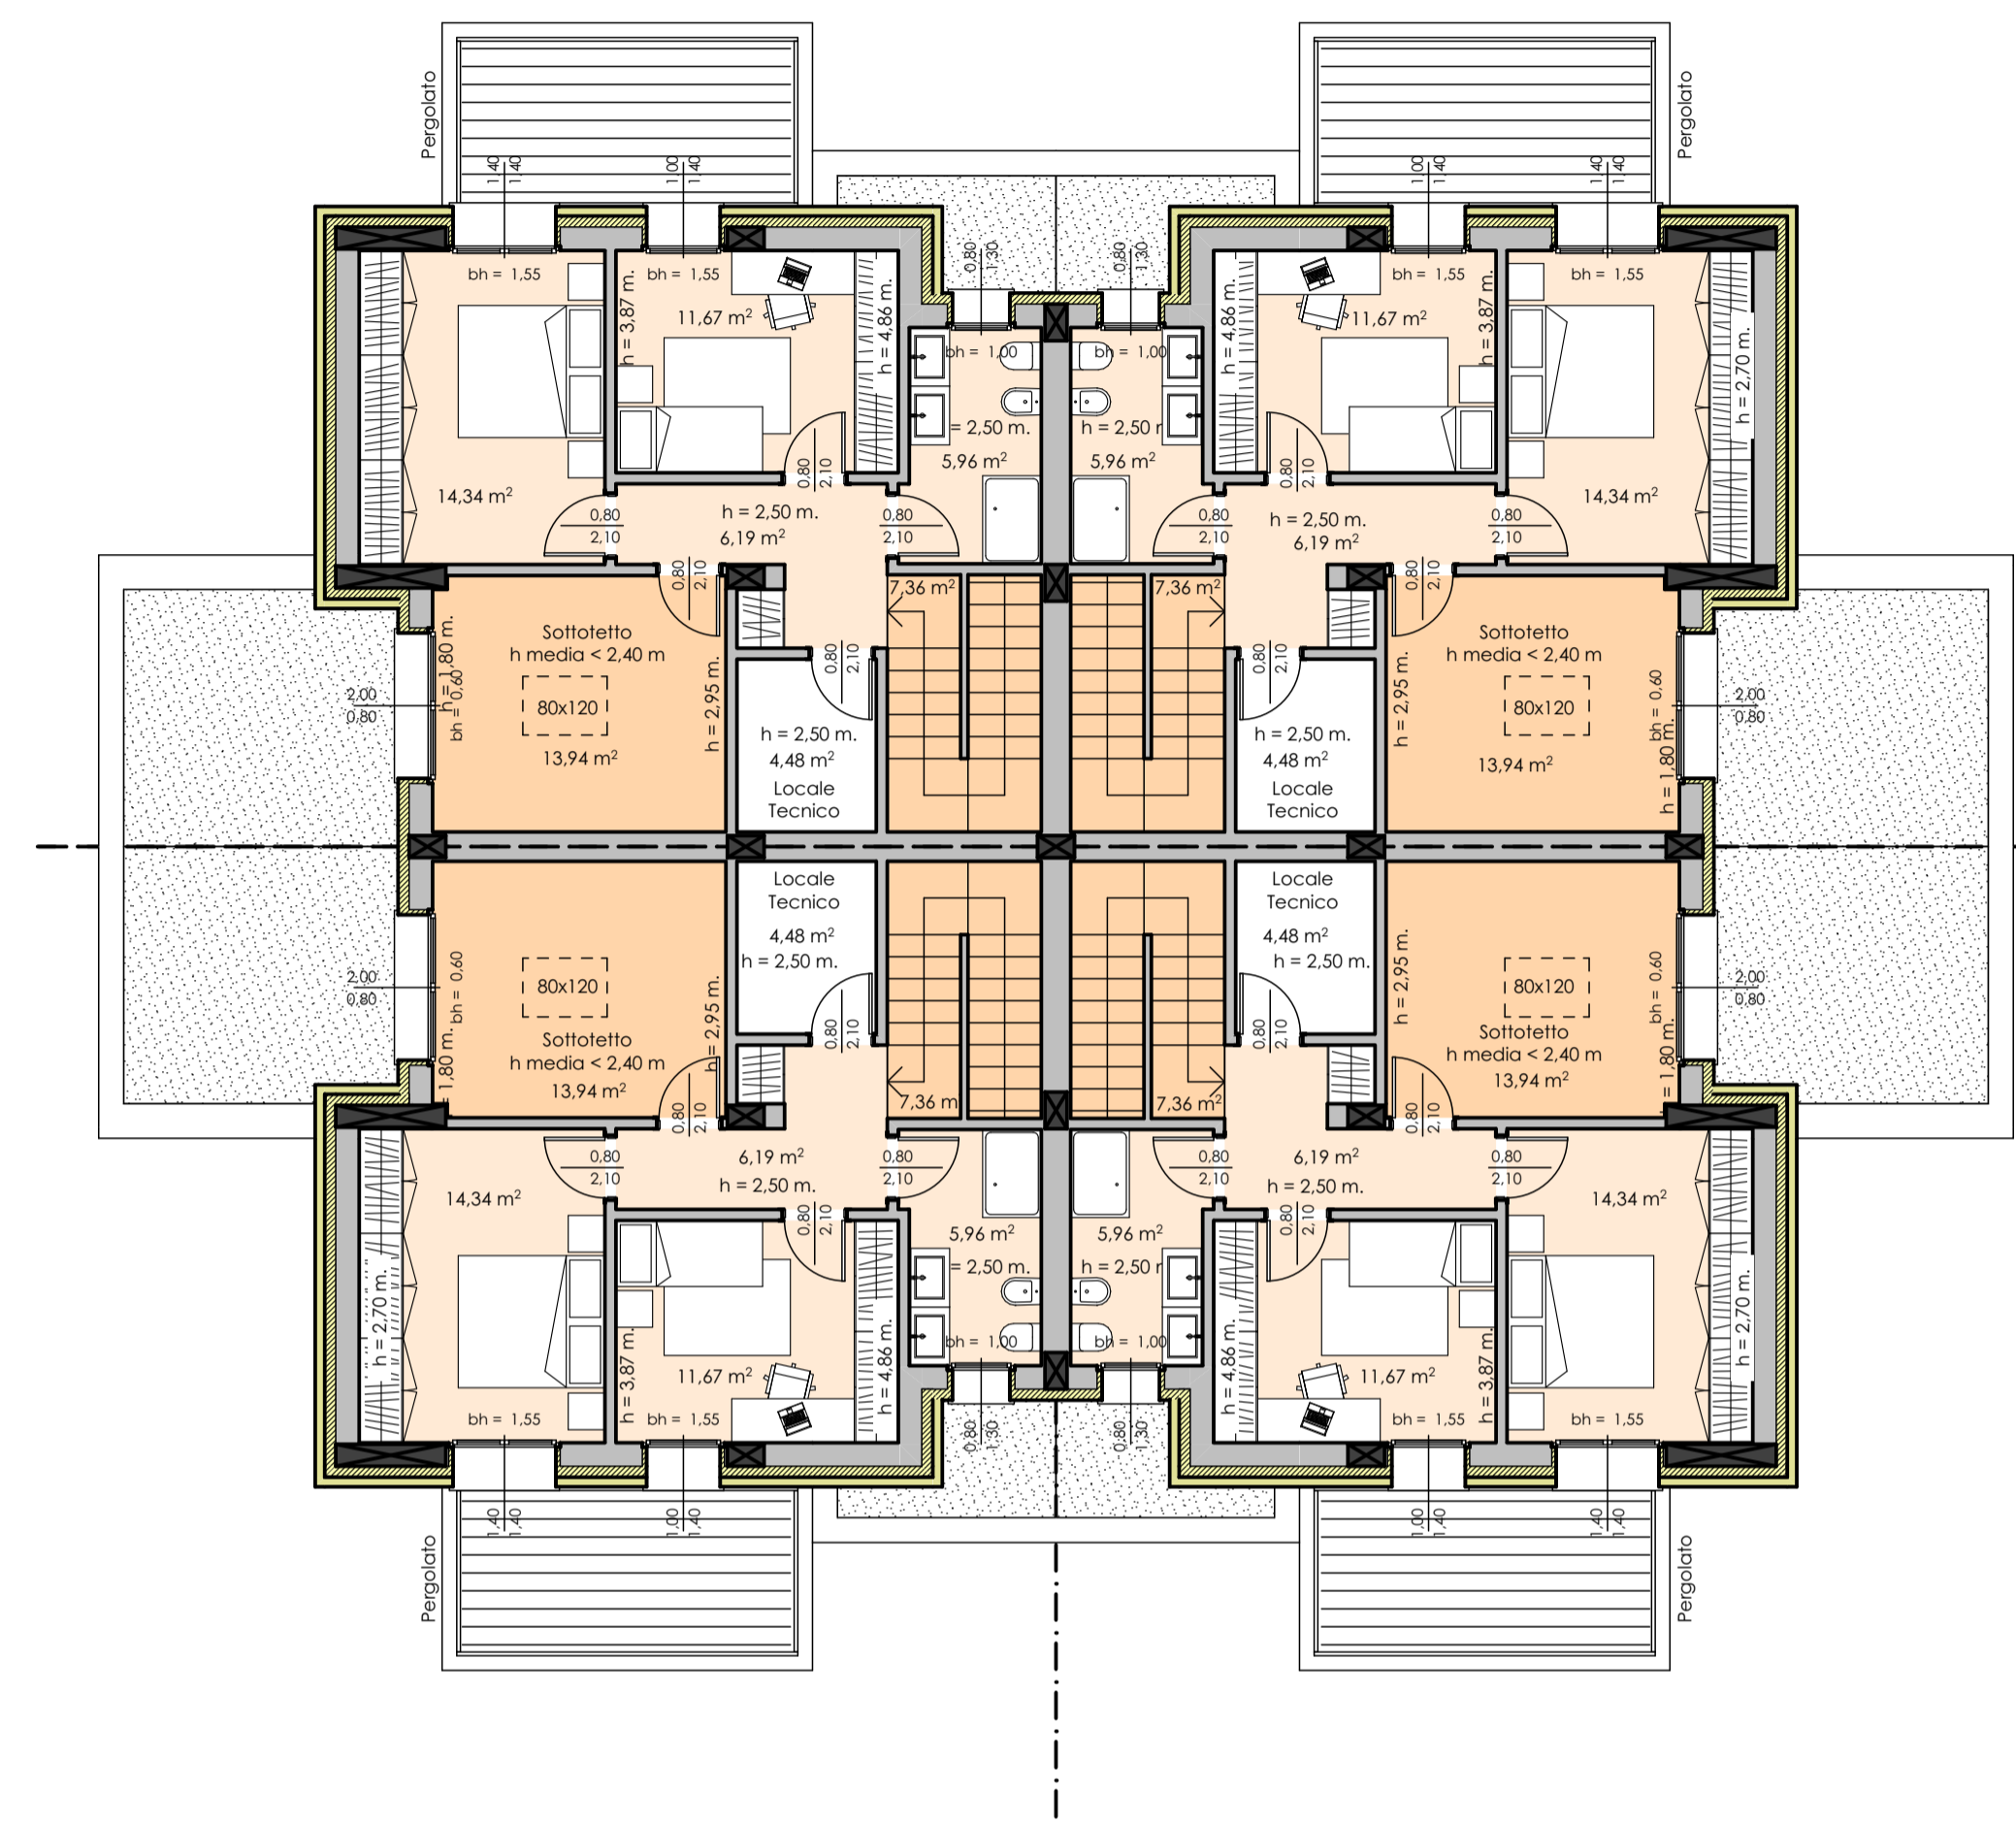

PIANTA PIANO PRIMO