




COMUNE DI CASTENASO
PROVINCIA DI BOLOGNA

PIANO URBANISTICO ATTUATIVO
DI INIZIATIVA PRIVATA COMPARTO:

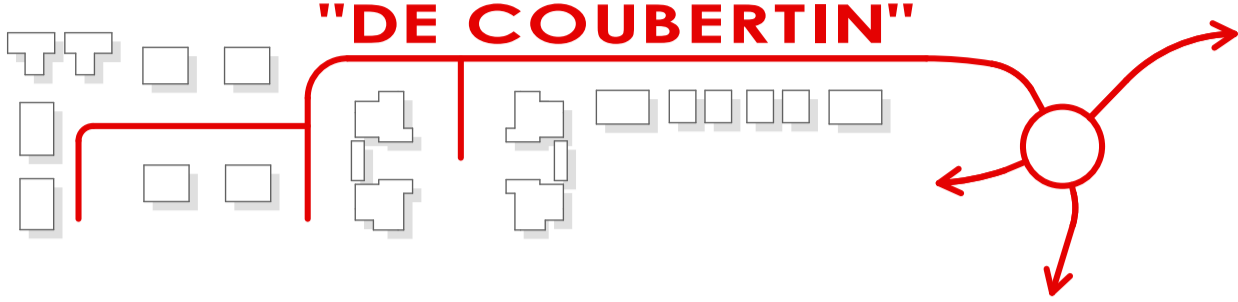

SOGGETTO ATTUATORE:

Castenaso Immobiliare s.r.l.

PROGETTO ARCHITETTONICO:

Ing. Luca Magri Arch. William Berti

DATA:

30 agosto 2021

ELABORATO:

B.7.2

OGGETTO:

TIPOLOGIE EDIFICI BIFAMILIARI
(2-3)

SCALA:


1:100






Via Nasica, 7 40055 Castenaso (BO) tel./fax + 39 051 787828
email: info@architudio.it www.architudio.it



PIANTA PIANO TERRA

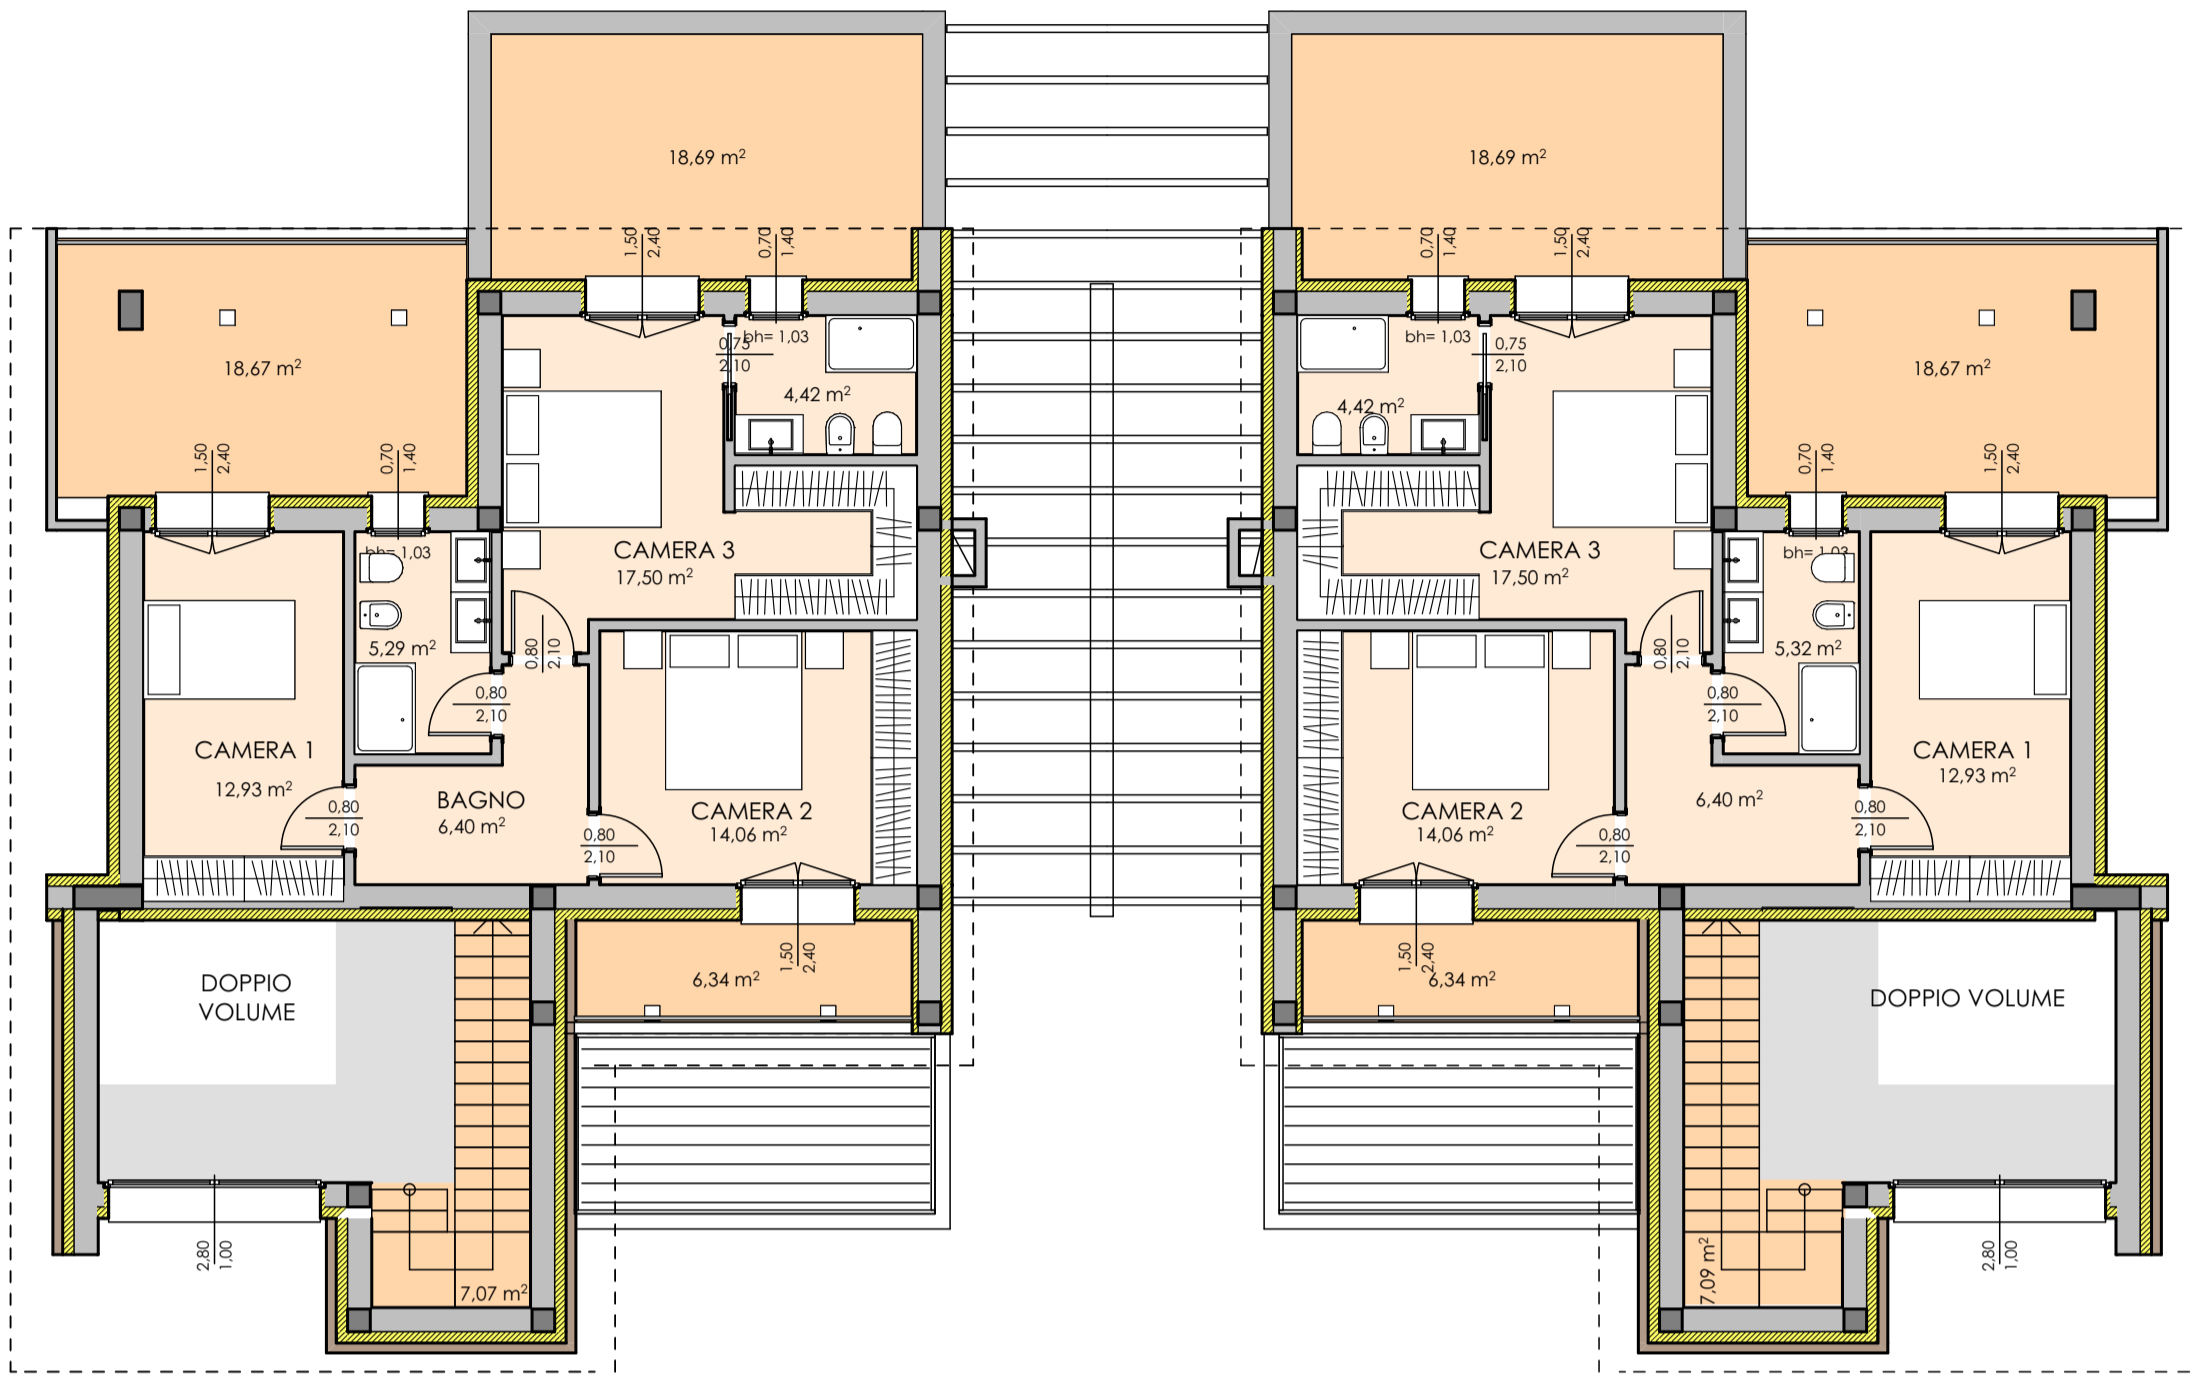

PIANTA PIANO PRIMO

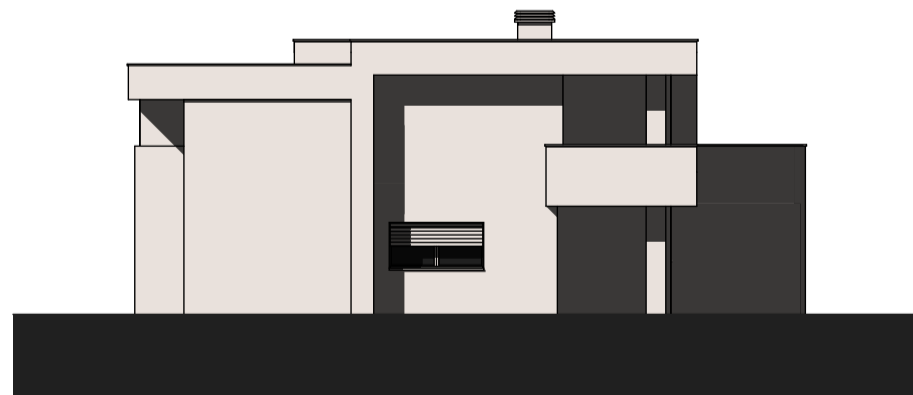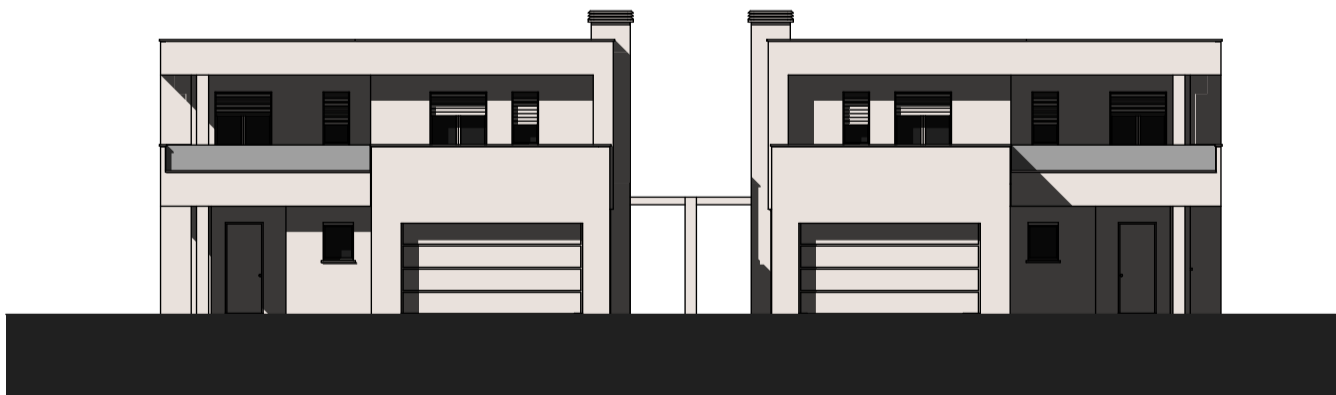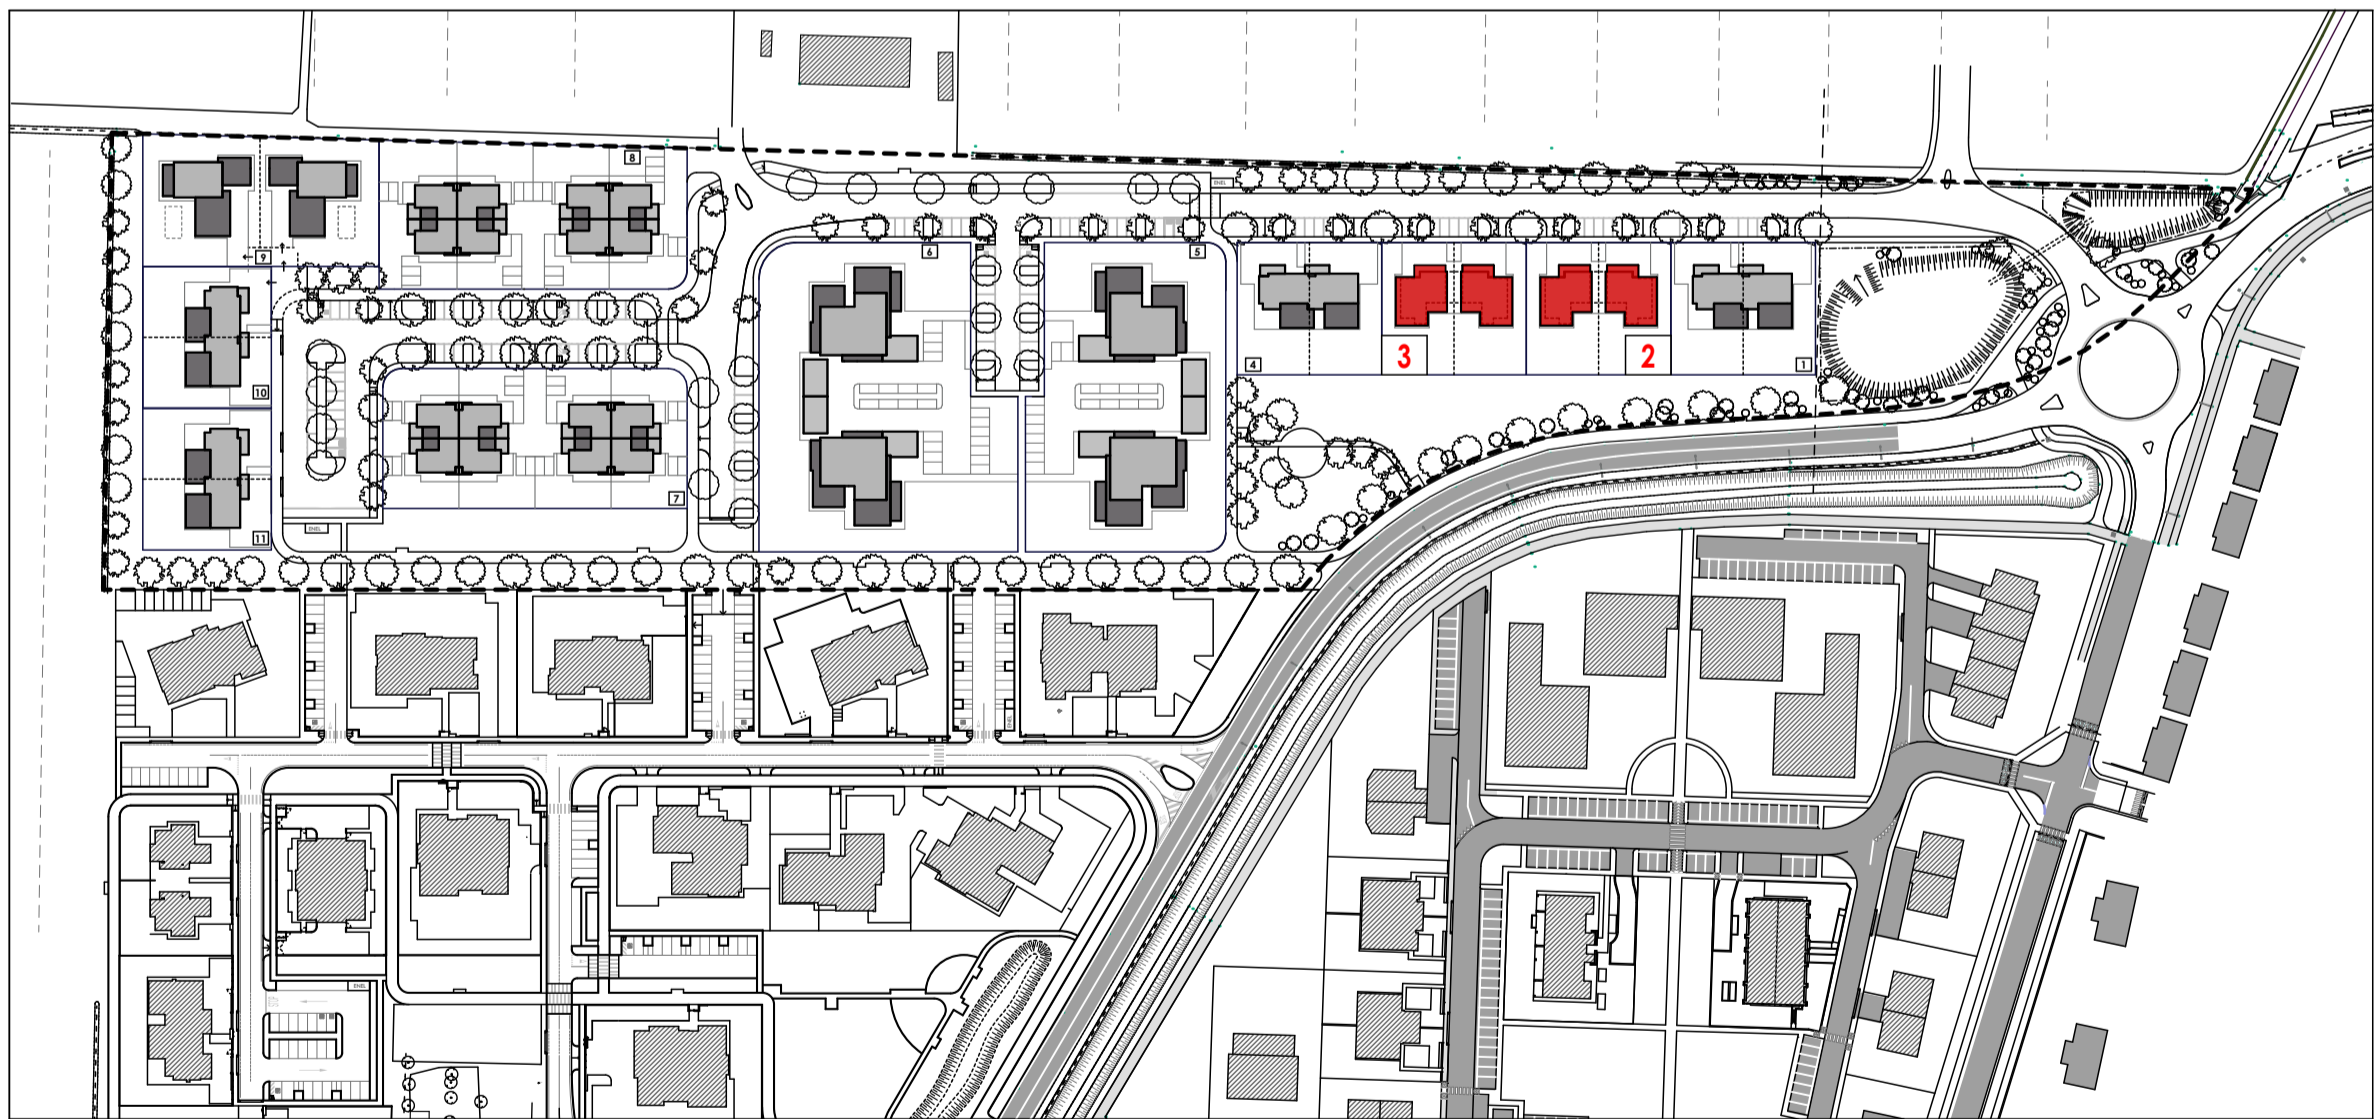

VISTE PROSPETTICHE Scala 1:200