

COMUNE di CASTENASO

(Provincia di Bologna)

Piano Urbanistico Attuativo per l'attuazione del Comparto Ans C2.2 "Castenaso Est" sito nel capoluogo *Via dei Mille*

Aggiornamenti

Oggetto

Tipologie edilizie

Data

30/09/2013

N° tavola

8

Scala

1:200

Progetto Urbanistico e Infrastrutture



ediltecnica s.r.l.
via mazzini, 227 - 40052 molinella (bologna)
tel. 051/85.01.51 fax 051/85.70.80

Arch. Roberta Ronzani

.....
(timbro e firma)

**Consorzio Cooperative
Casa e Servizi s.c.a r.l.**

Via A. Casova 24 - Bologna
tel. 051.3757111 - fax 051.3757196

Ing. Giselda Teti

.....
(timbro e firma)

Studio Vanti & Gigante s.r.l.

Via B. Bottai, 4 - Castenaso (Bo)
tel. 051.387127
e-mail: studiovantiigigante@yahoo.it

Arch. Anna Maria Gigante

.....
(timbro e firma)

La Proprietà

Federici Severio

Coop.va Edif. La Planorese s.c.a r.l.

Lorenzetti Carlo

Federici Fabrizio

Federici Lea

Spazio riservato
all'Ufficio Tecnico

Soverini Franca


Piano Urbanistico Attuativo per l'attuazione del Comparto C2.2 "Castenaso Est" sito
nel capoluogo Via dei Mille

SUB COMPARTO EST

ERS

P1



NORD

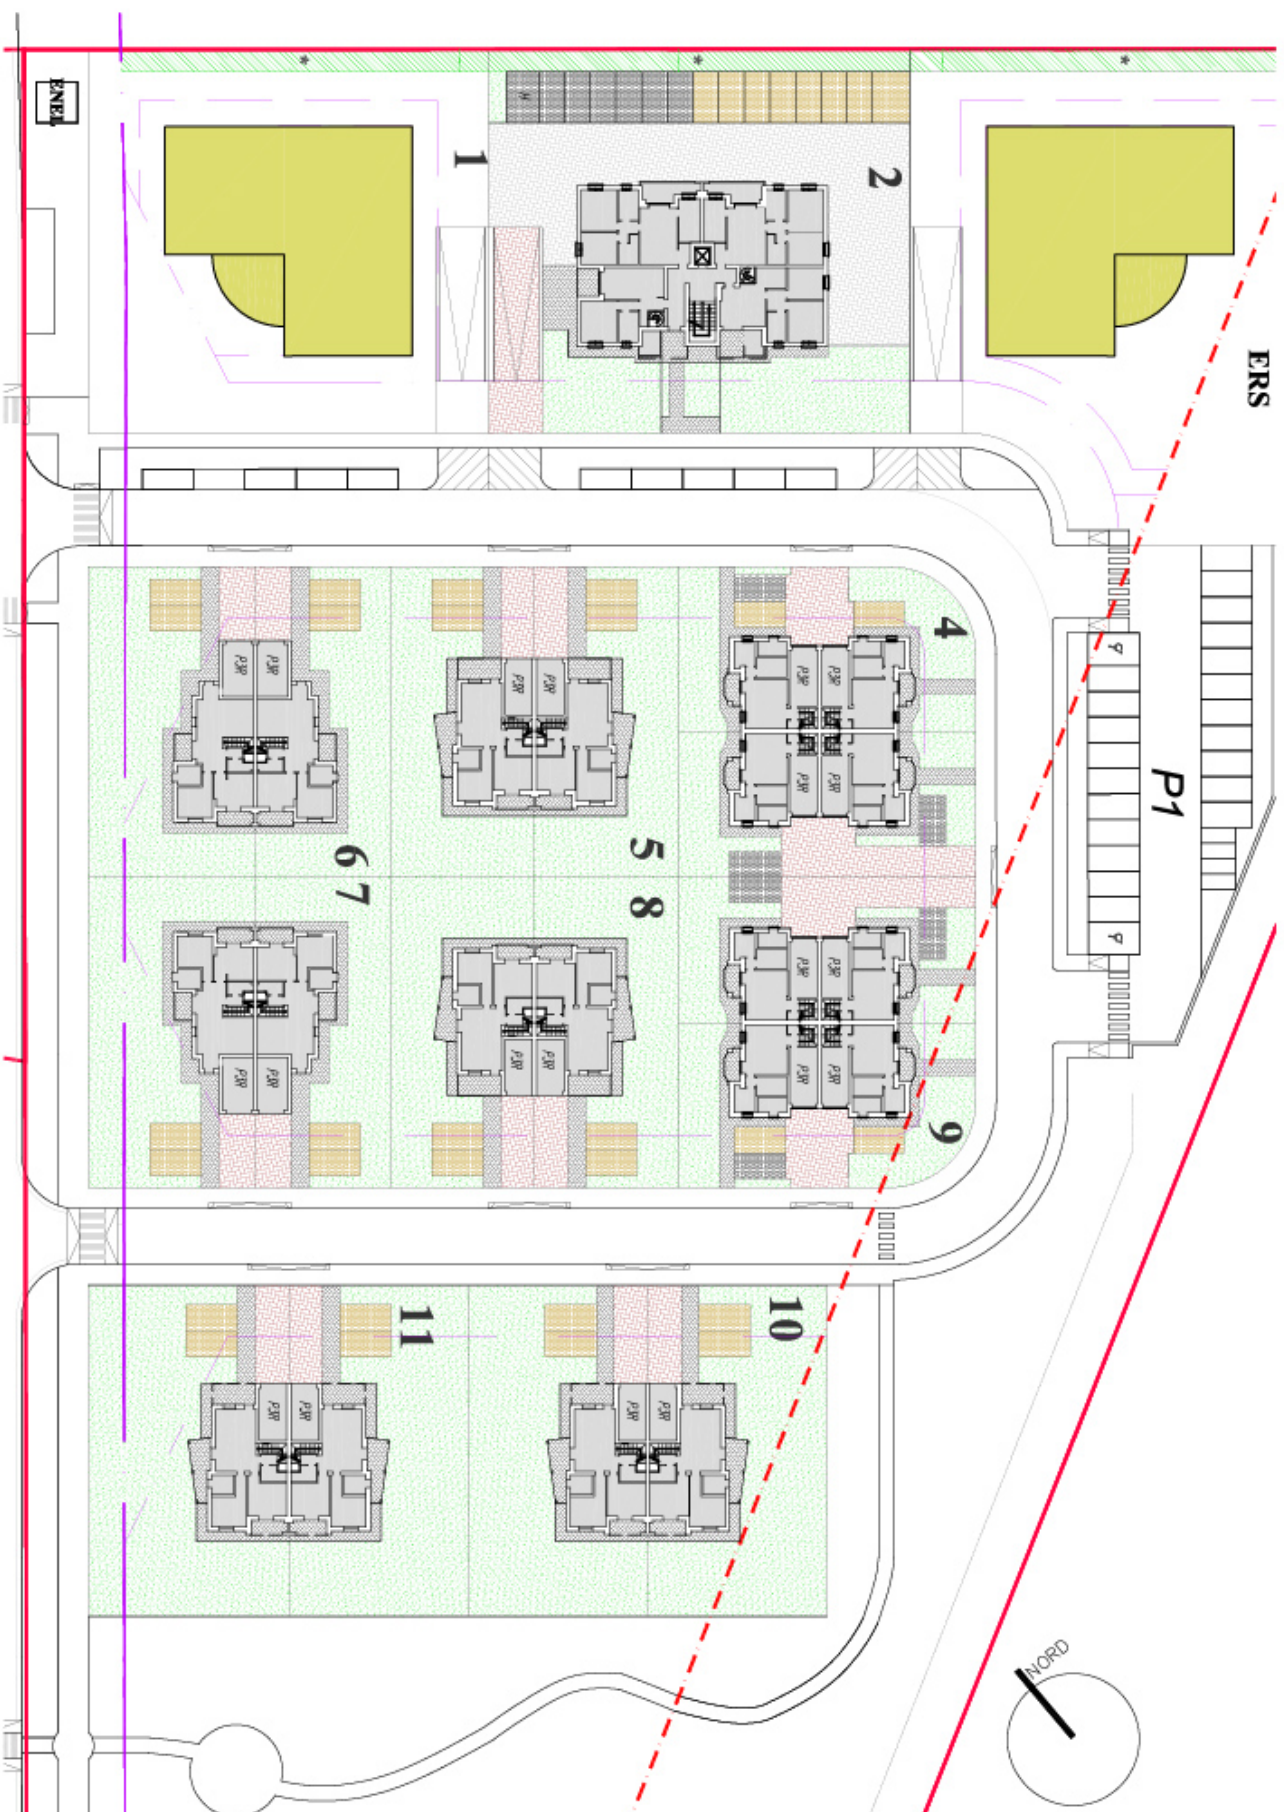

TIPOLOGIE EDILIZIE - LOTTO


scala 1:500

Piano Urbanistico Attuativo per l'attuazione del Comparto C2.2 "Castenaso Est" sito nel capoluogo Via dei Mille

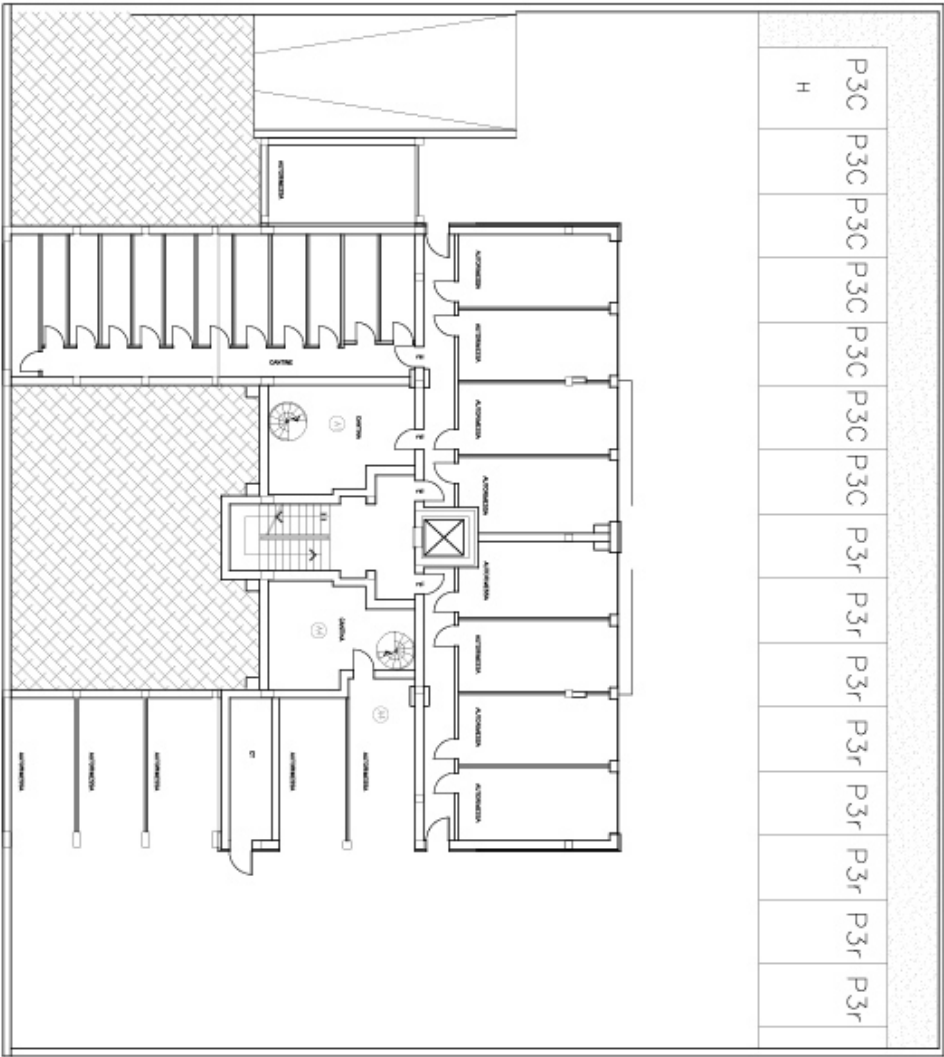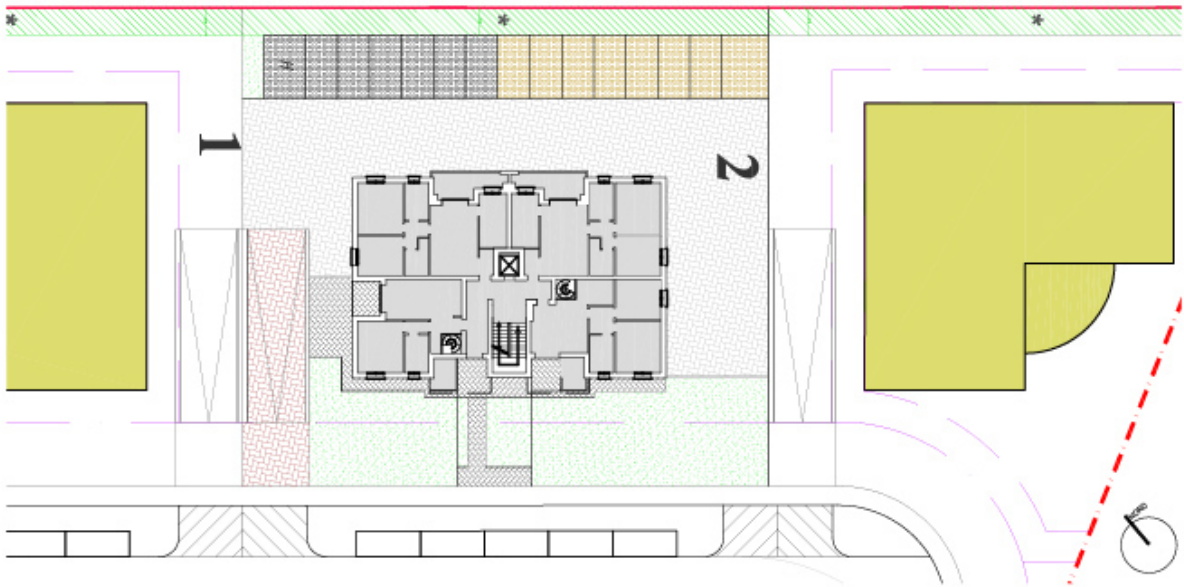


Piano Urbanistico Attuativo per l'attuazione del Comparto C2.2 "Castenaso Est" sito nel capoluogo Via dei Mille


PIANTA PIANO -1

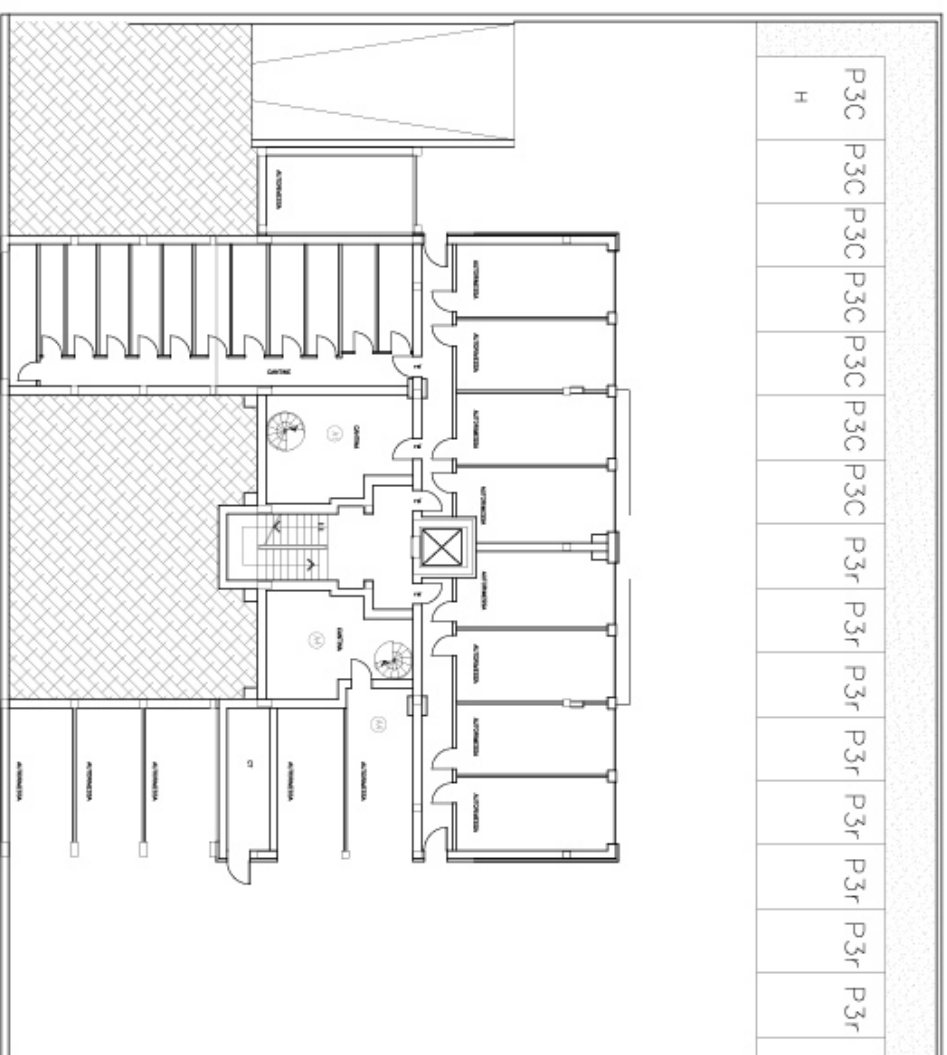


PIANTA PIANO PRIMO

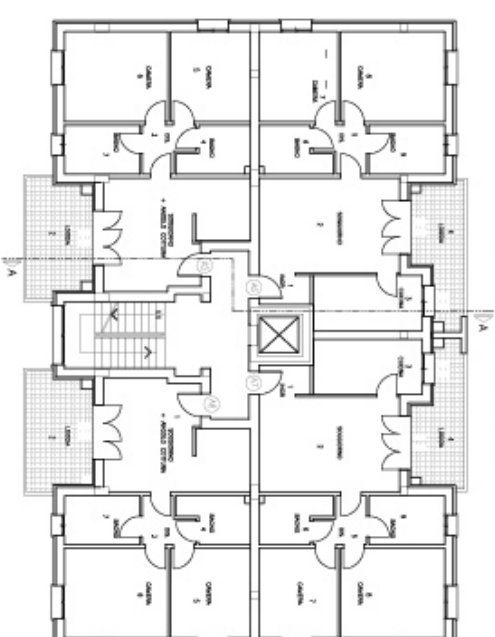


PIANTA PIANO TERZO

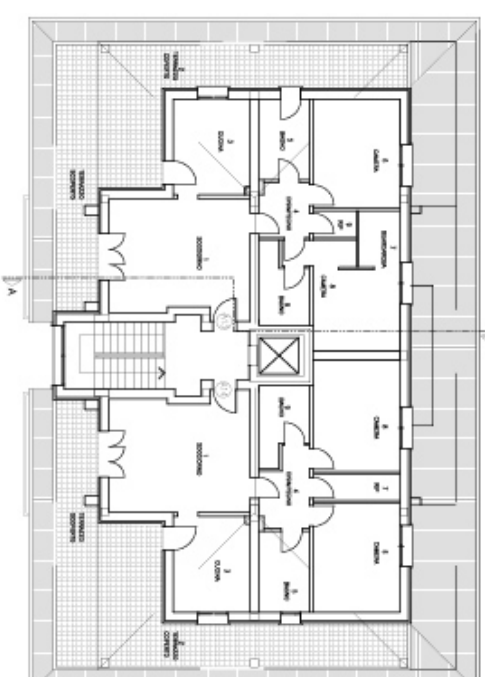


**Piano Urbanistico Attuativo per l'attuazione del Comparto C2.2 "Castenaso Est" sito
nel capoluogo *Via dei Mille***

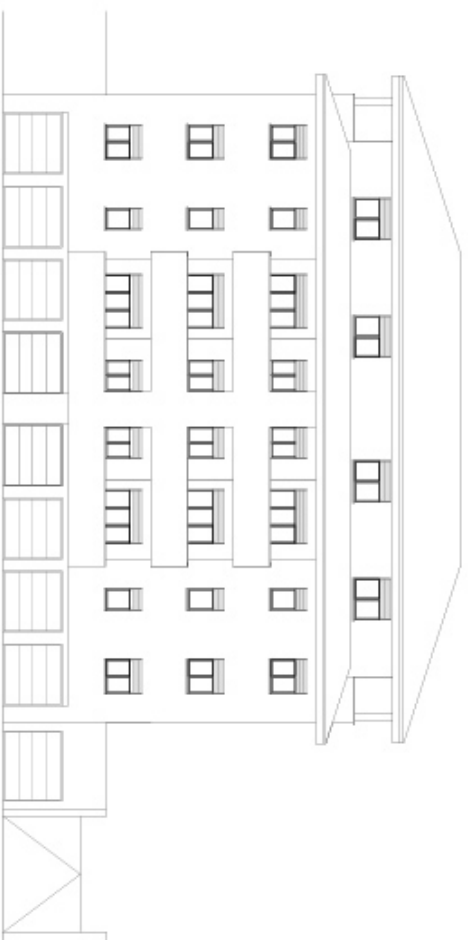


PROSPETTO FRONTE CAMPAGNA

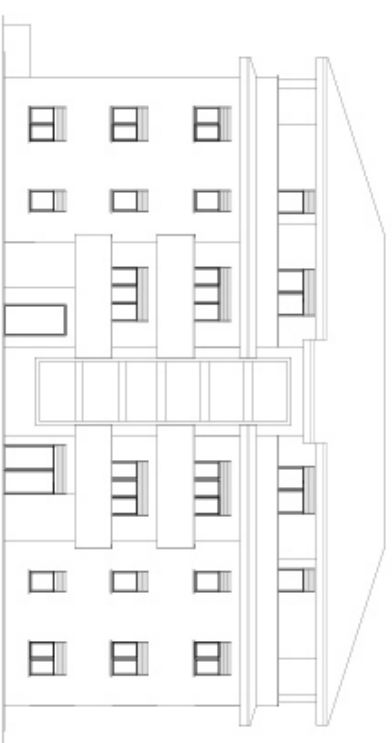

PROSPETTO FRONTE STRADA

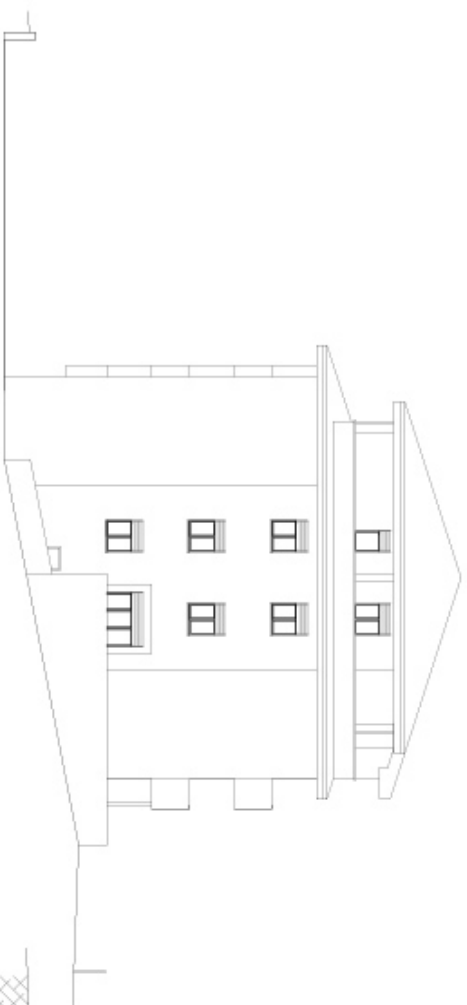


PROSPETTO LATERALE

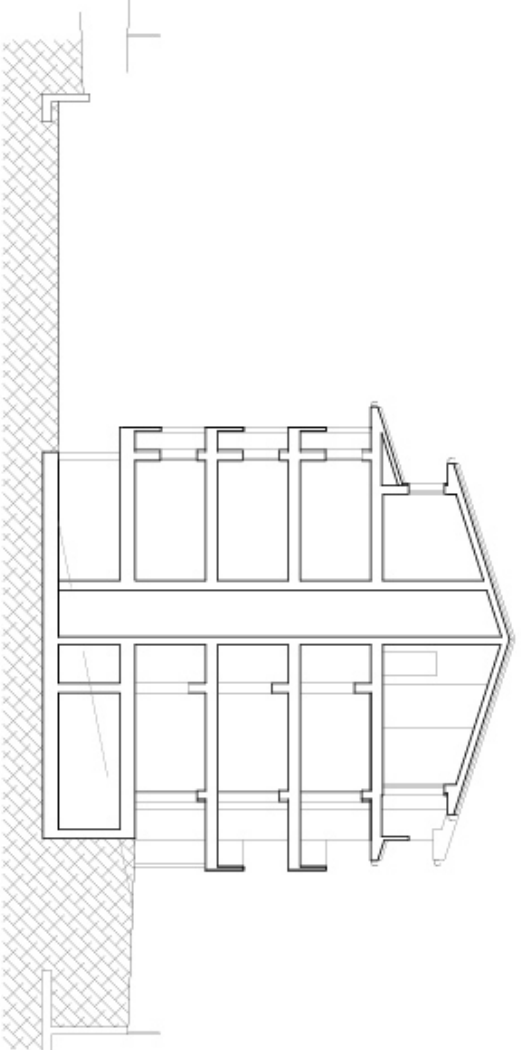


SEZIONE A-A

Piano Urbanistico Attuativo per l'attuazione del Comparto C2.2 "Castenaso Est" sito nel capoluogo Via dei Mille


PROSPETTO FRONTE STRADA

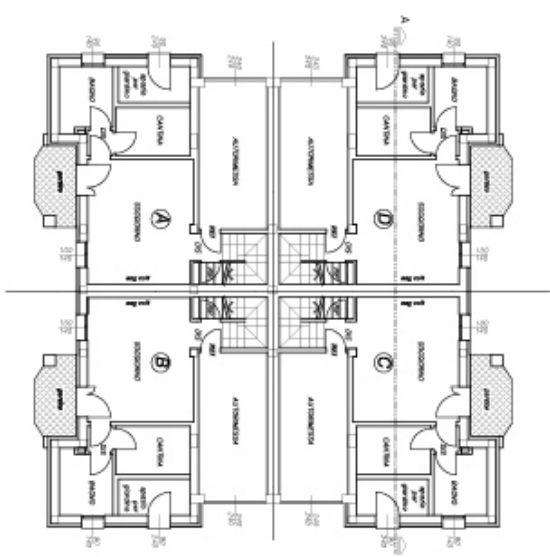

PIANO TERRA

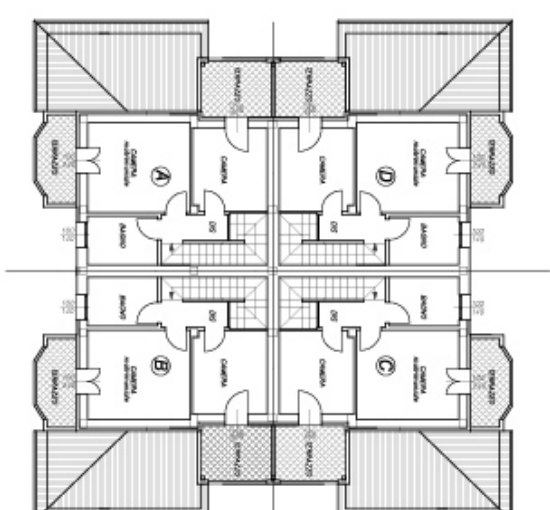


PIANO PRIMO


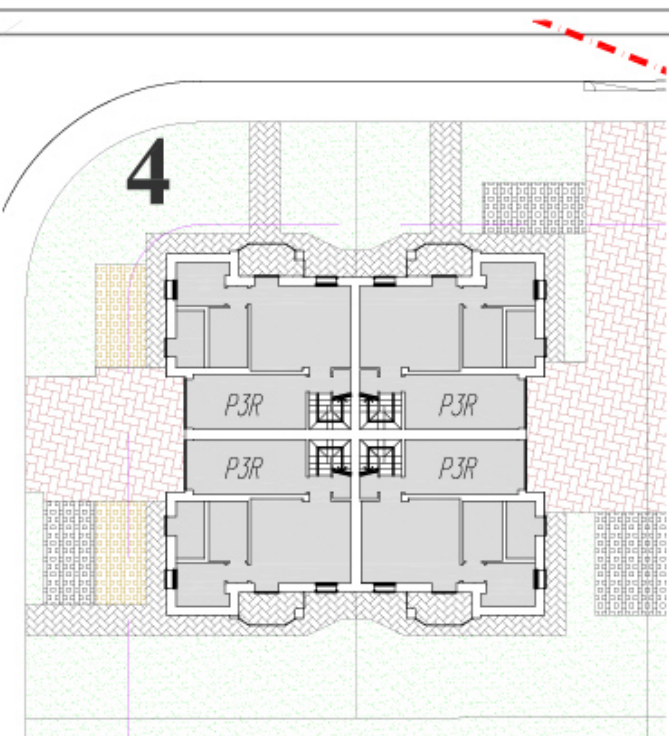


TIPOLOGIE EDILIZIE - LOTTO 4-9

SEZIONE A-A

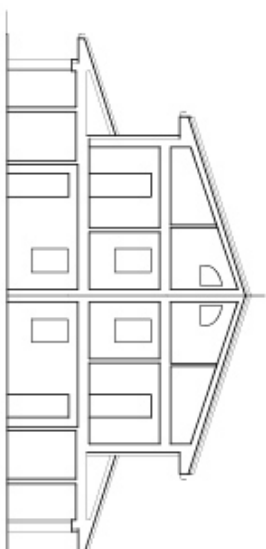


PROSPETTO FRONTE STRADA 2

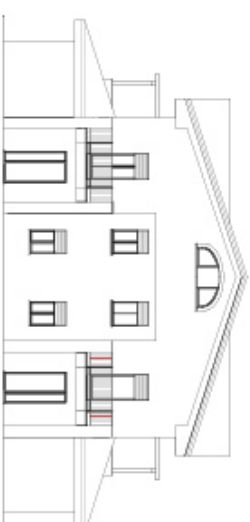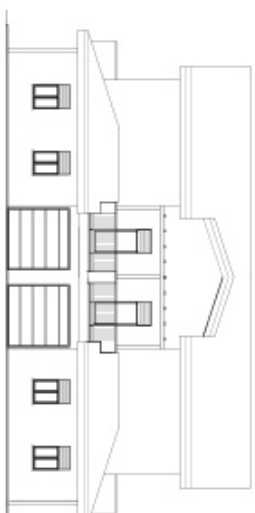


PROSPETTO FRONTE STRADA scala 1:200


Piano Urbanistico Attuativo per l'attuazione del Comparto C2.2 "Castenaso Est" sito nel capoluogo Via dei Mille

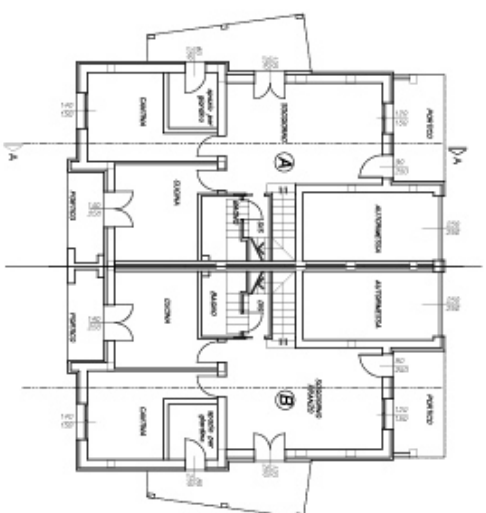


PIANO TERRA

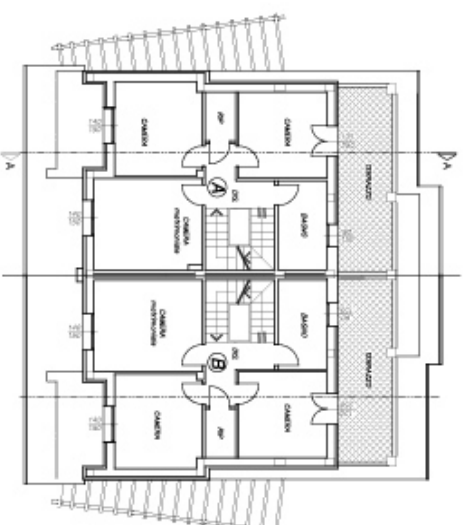

PIANO PRIMO

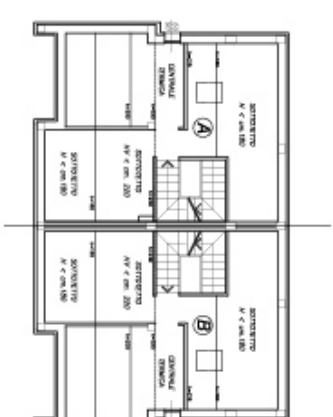


PIANO SECONDO

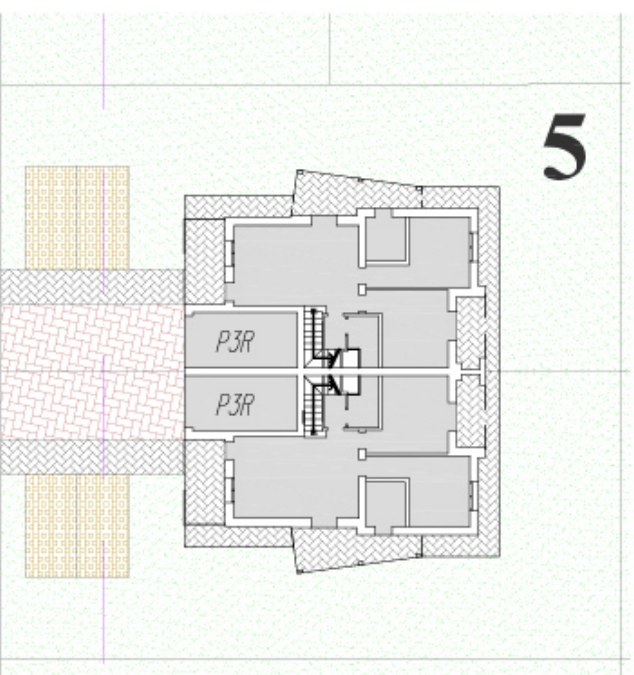


5


**MTT 5-8
10+11**

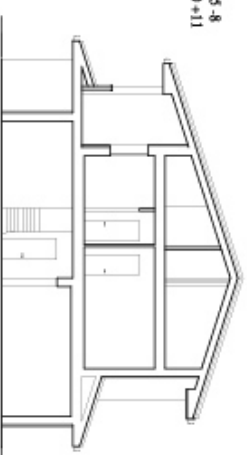

SEZIONE A-A

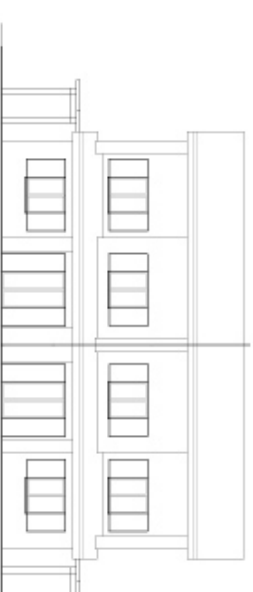

PROSPETTO FRONTE GIARDINO

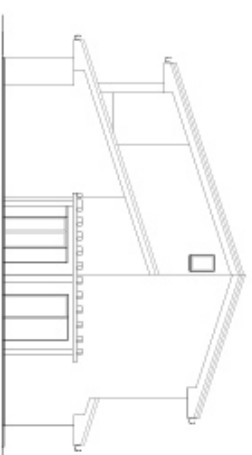

PROSPETTO FRONTE LATERALE



PROSPETTO FRONTE STRADA


TIPOLOGIE EDILIZIE - LOTTO 5-8-10-11

Scala 1:200


Piano Urbanistico Attuativo per l'attuazione del Comparto C2.2 "Castenaso Est" sito nel capoluogo Via dei Mille




PIANO TERRA

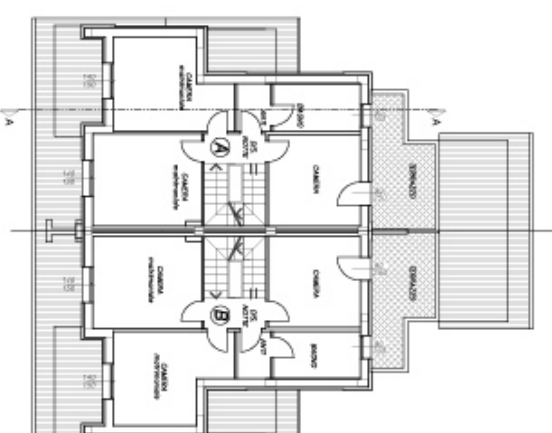


PIANO PRIMO

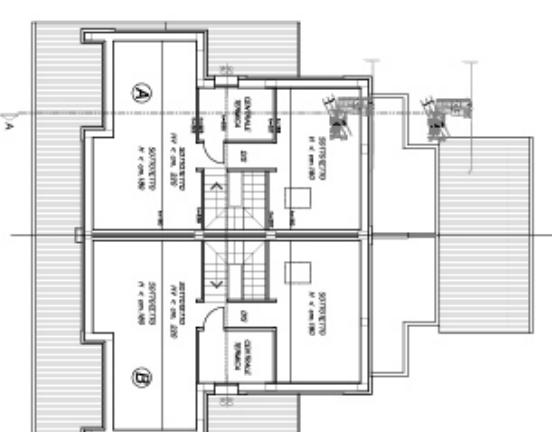


PIANO SECONDO

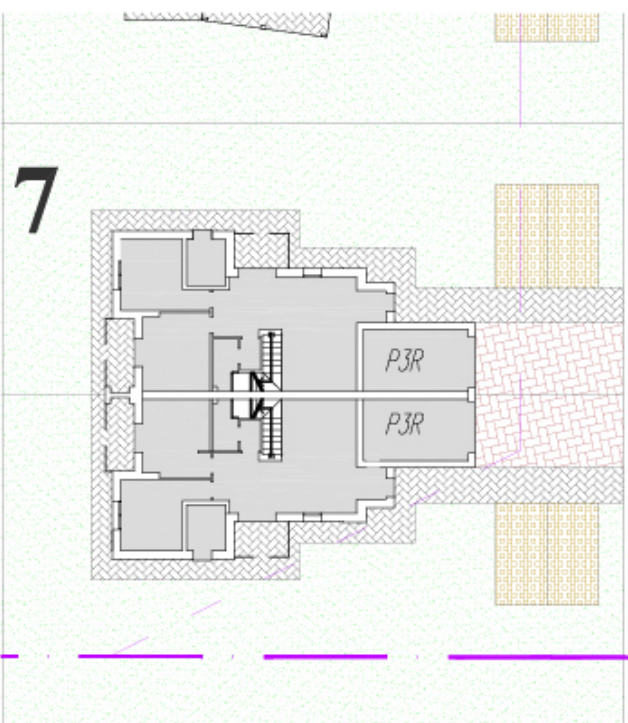


TIPLOGIE EDILIZIE - LOTTO 6-7

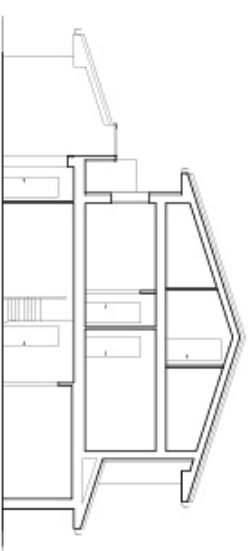

SEZIONE A-A

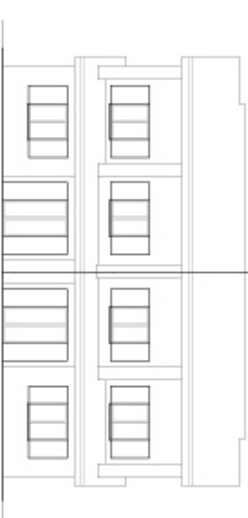

PROSPETTO FRONTE GIARDINO

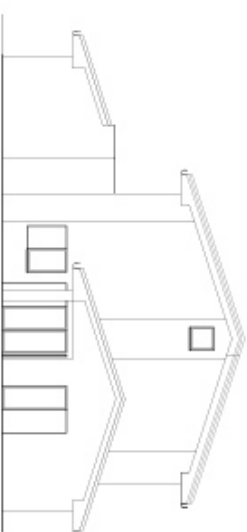


PROSPETTO FRONTE LATERALE





PROSPETTO FRONTE STRADA

scala 1:200


SUB COMPARTO OVEST

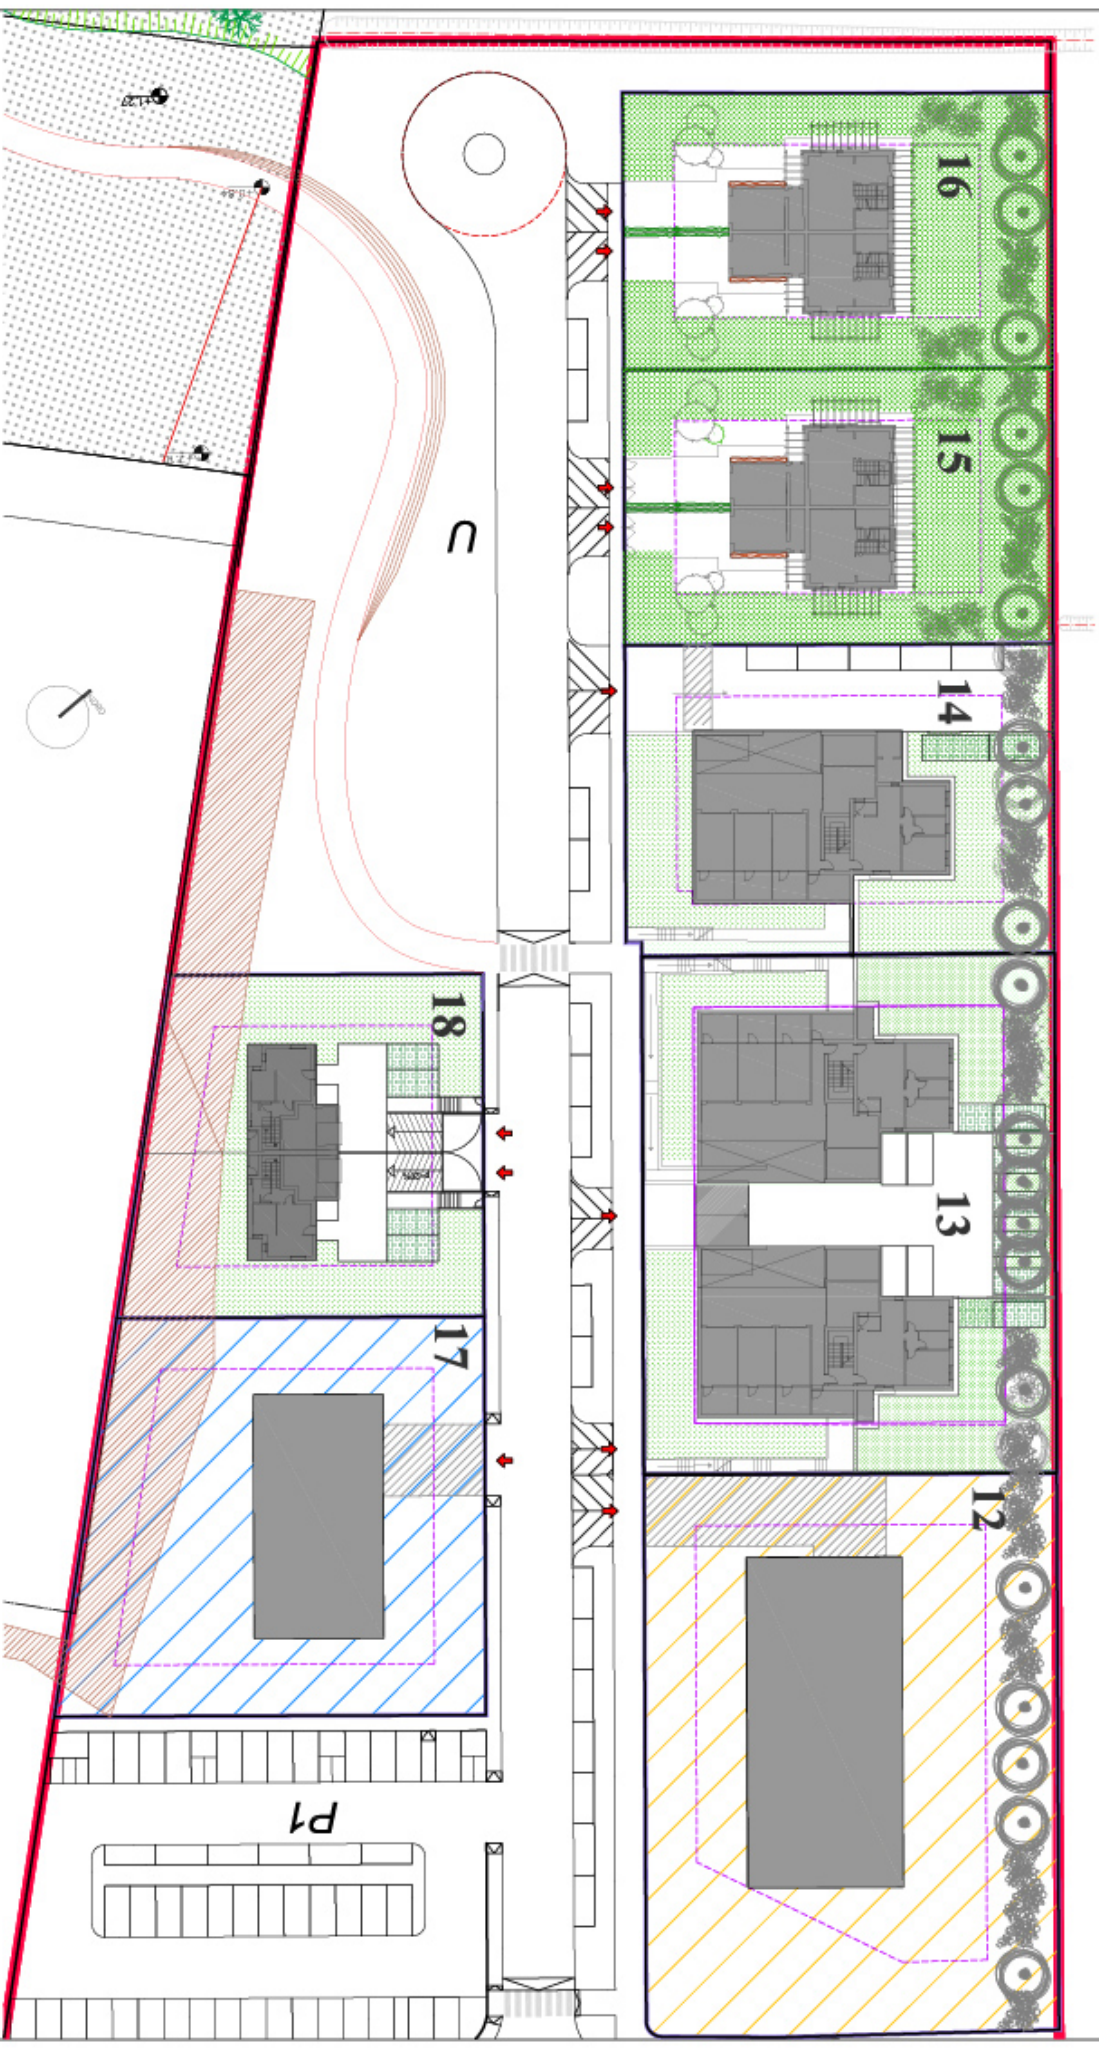



Piano Urbanistico Attuativo per l'attuazione del Comparto C2.2 "Castenaso Est"
 sito nel capoluogo **Via dei Mille**

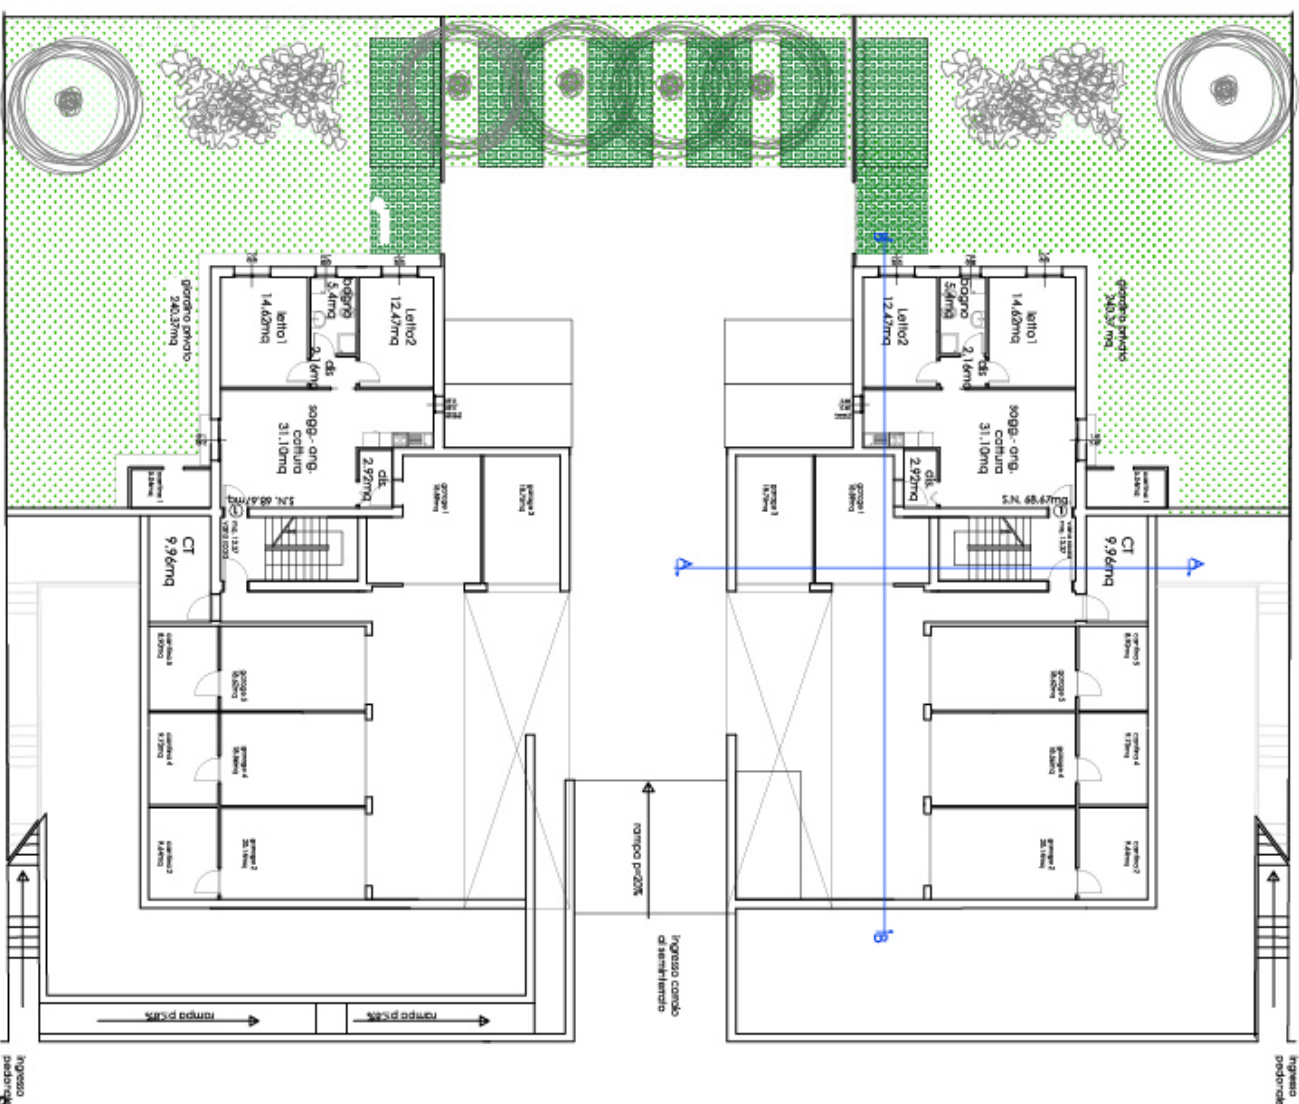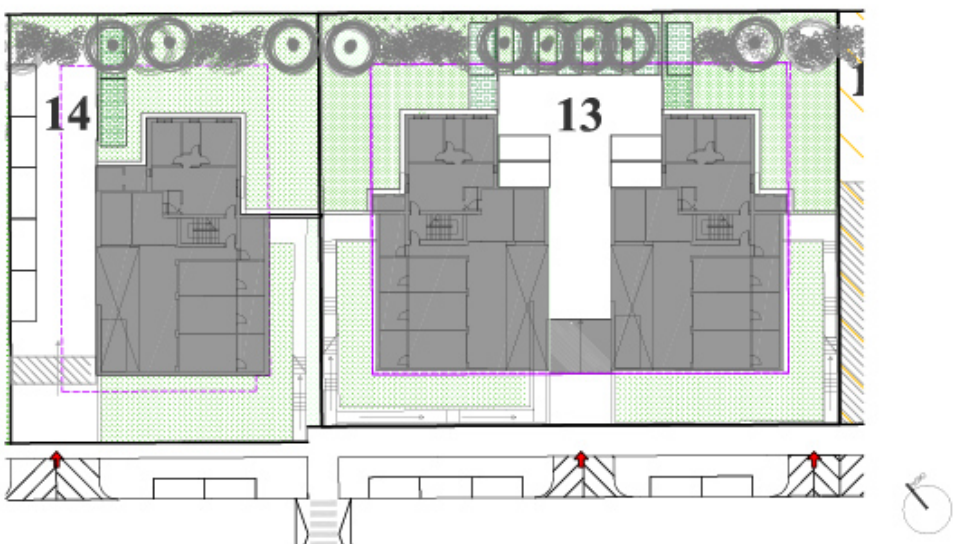


Piano Urbanistico Attuativo per l'attuazione del Comparto C2.2 "Castenaso Est"
 sito nel capoluogo Via dei Mille

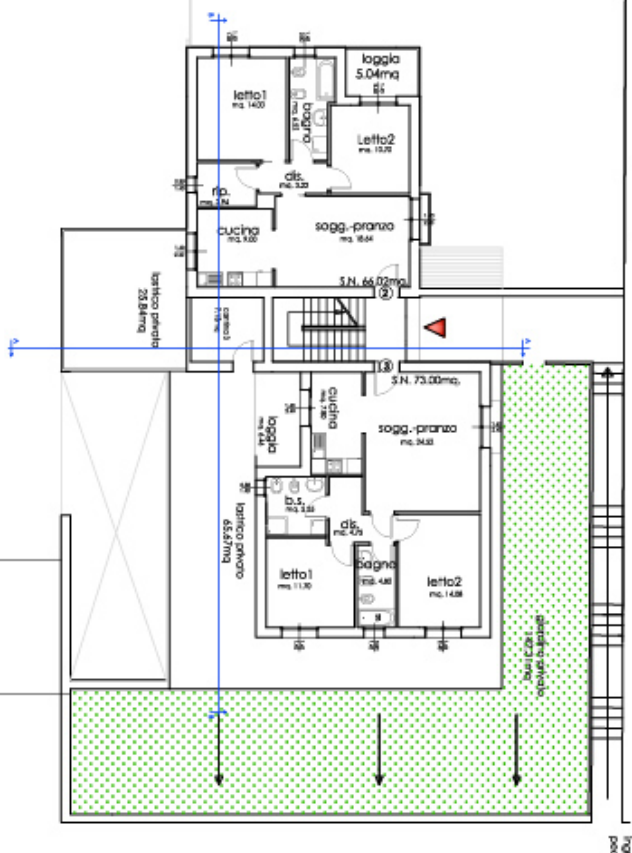

tempo p=20%
 ingresso campo di seminterrato

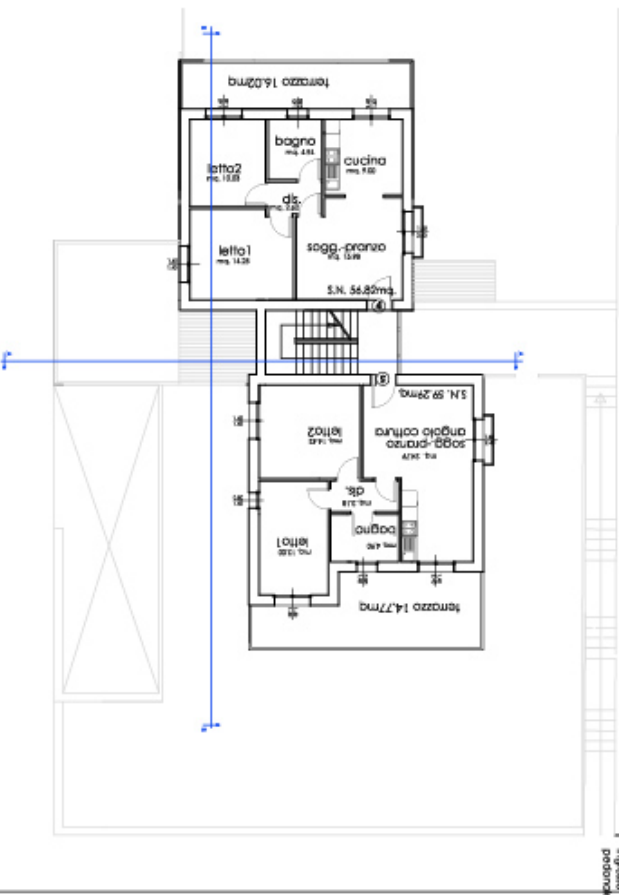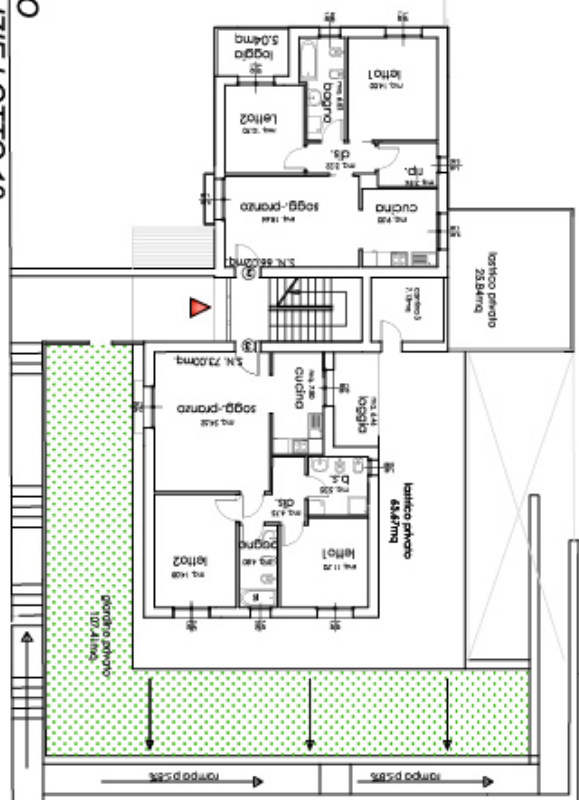

tempo p=20%
 ingresso campo di seminterrato

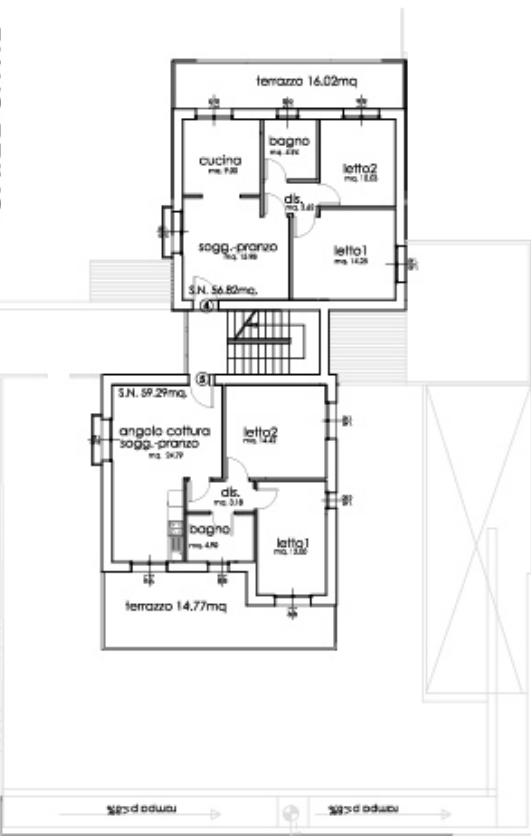


PIANO RIALZATO
 TIPOLOGIE EDILIZIE LOTTO 13

PIANO PRIMO

Scala 1:200


Piano Urbanistico Attuativo per l'attuazione del Comparto C2.2 "Castenaso Est"
sito nel capoluogo *Via dei Mille*

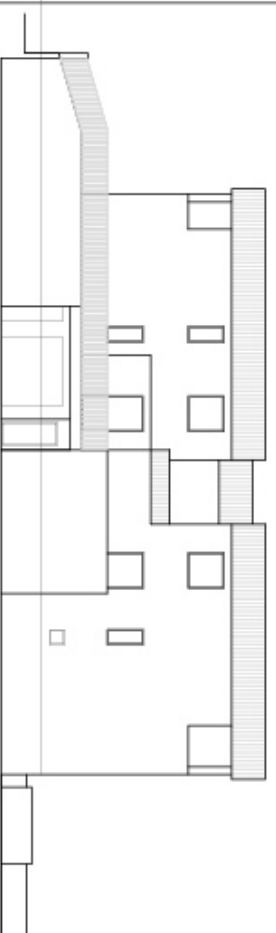


RETRO 2




FRONTE 2

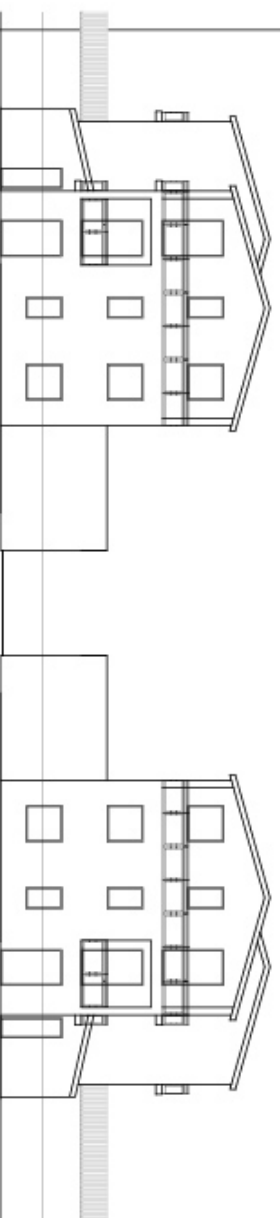

LATO GIARDINO
(vista da dentro il giardino)


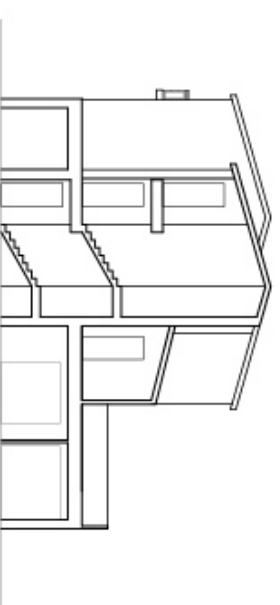


LATO SU STRADA
(vista dalla rampa)



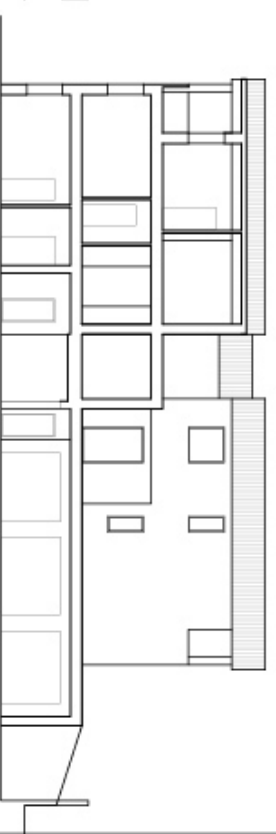


PROSPETTI E SEZIONI
TIPOLOGIE EDILIZIE LOTTO 13

scala 1:200

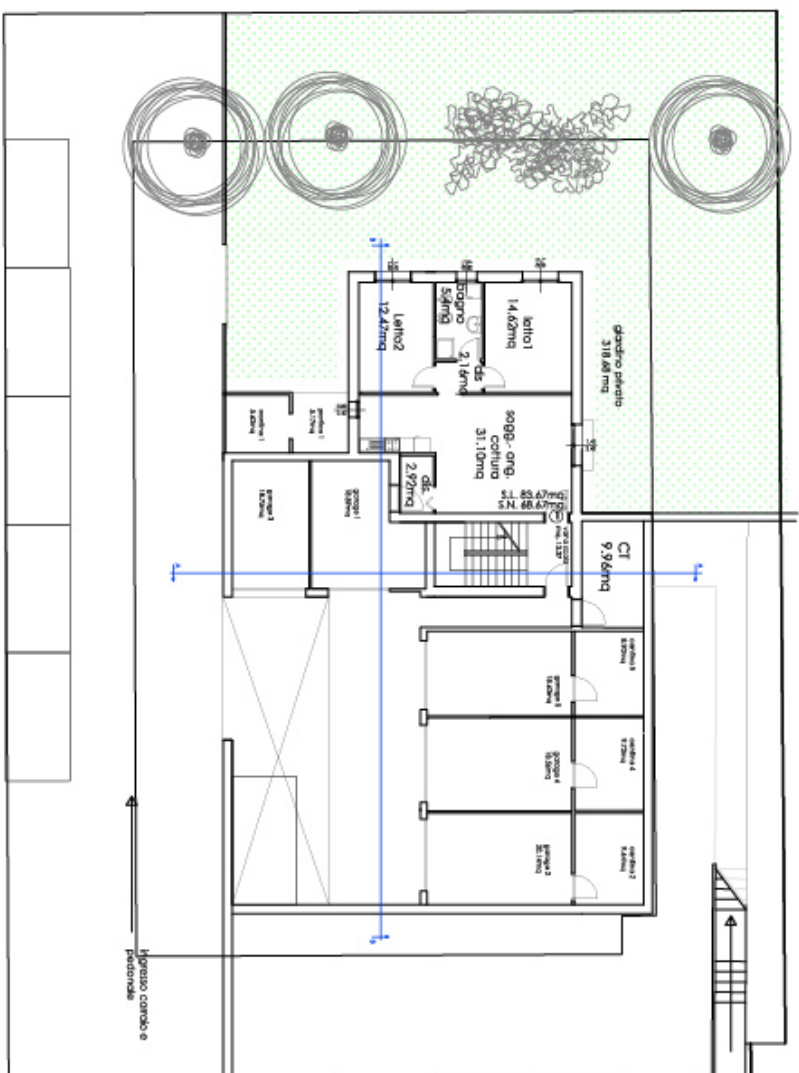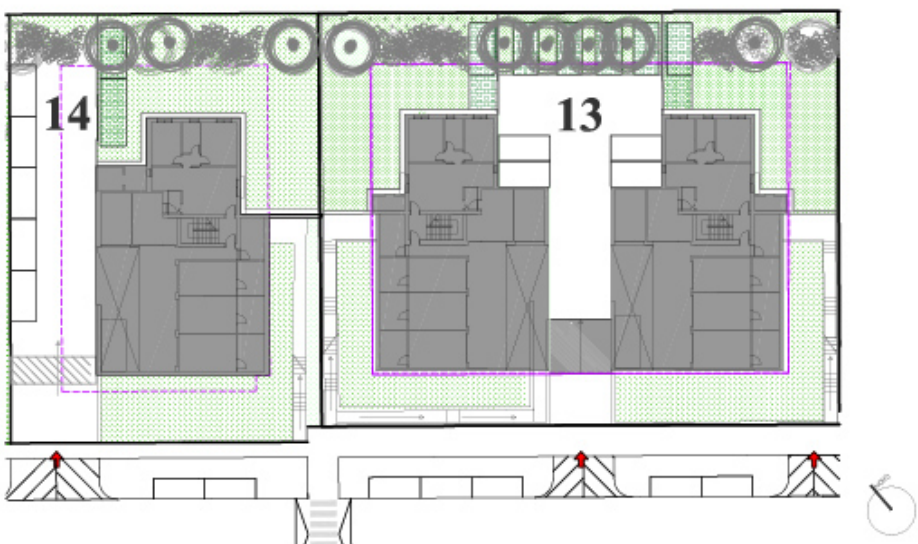









Piano Urbanistico Attuativo per l'attuazione del Comparto C2.2 "Castenaso Est"
sito nel capoluogo Via dei Mille

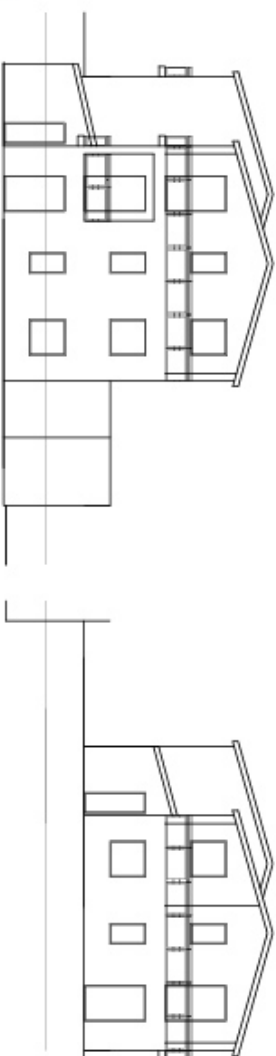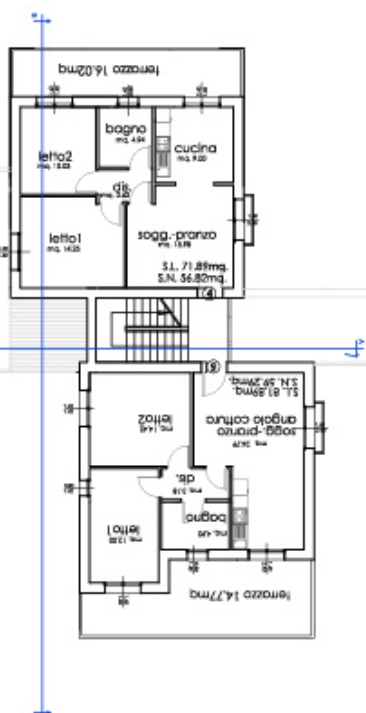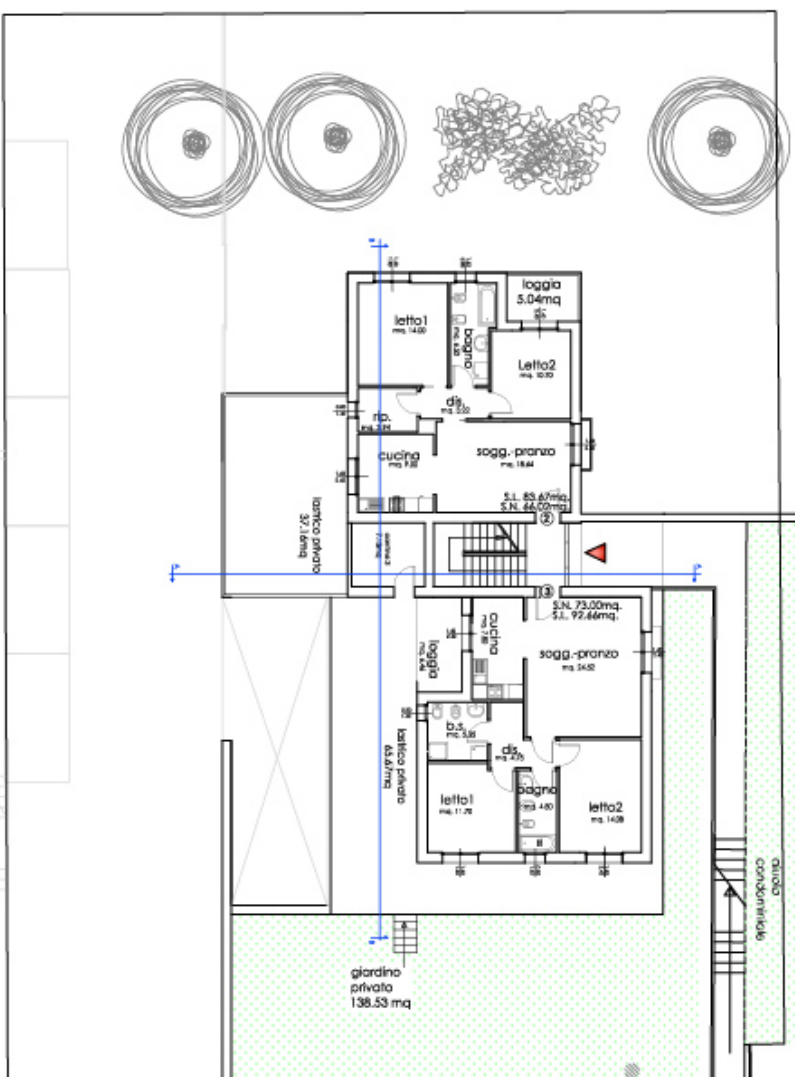

PIANO TERRA
TIPOLOGIE EDILIZIE LOTTO 14

scala 1:200

Piano Urbanistico Attuativo per l'attuazione del Comparto C2.2 "Castenaso Est"
sito nel capoluogo Via del Mille

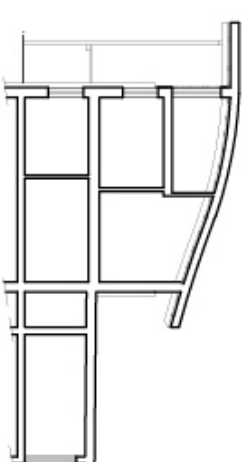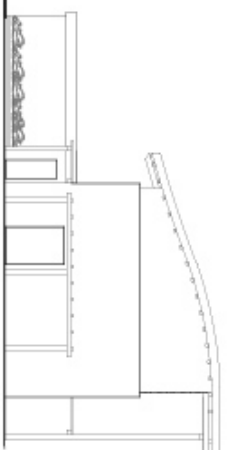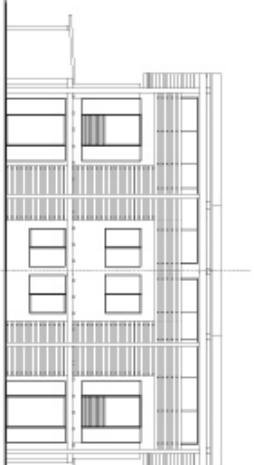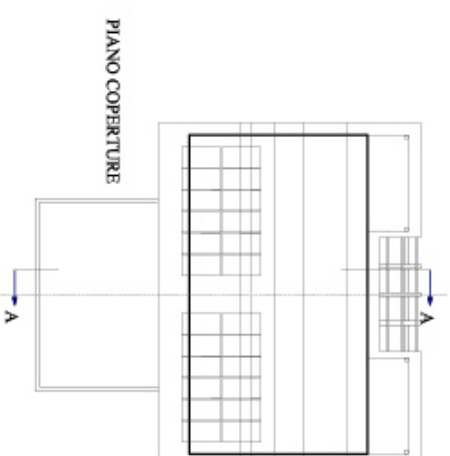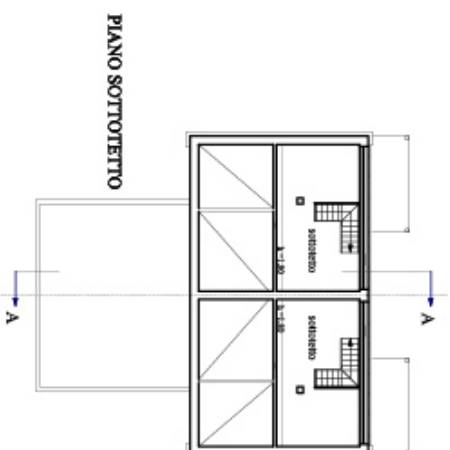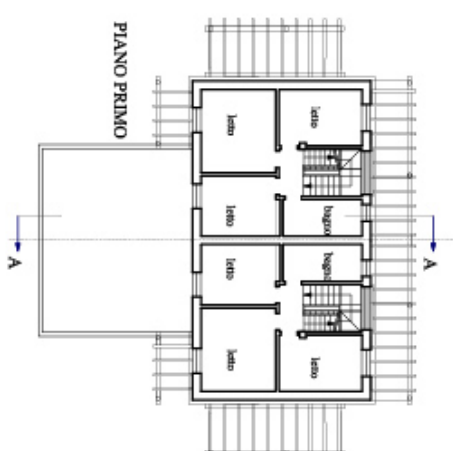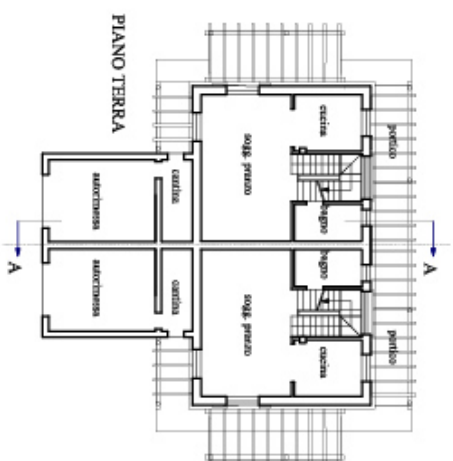
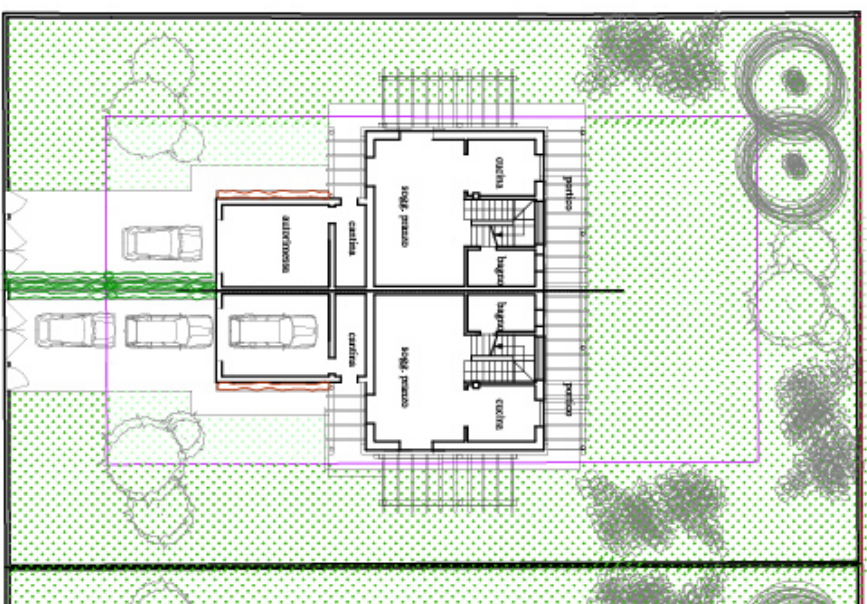


TIPOLOGIE EDILIZIE LOTTO 15-16



SEZIONE A-A

scala 1:200


Piano Urbanistico Attuativo per l'attuazione del Comparto C2.2 "Castenaso Est"
 sito nel capoluogo **Via dei Mille**

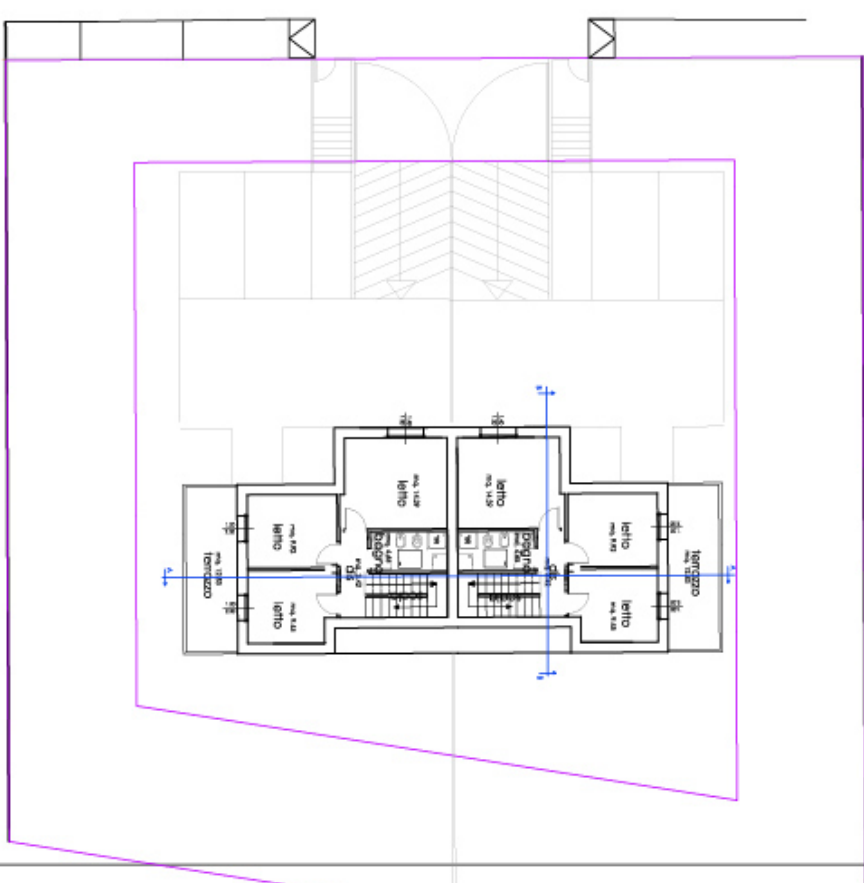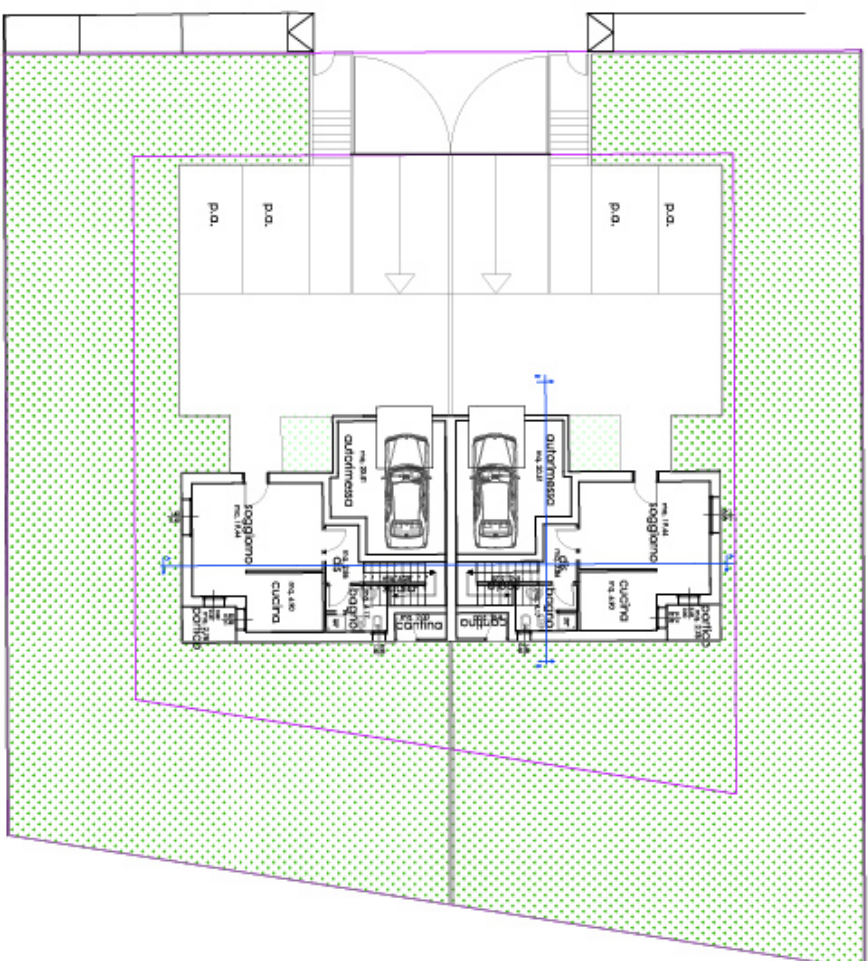


Piano Urbanistico Attuativo per l'attuazione del Comparto C2.2 "Castenaso Est"
sito nel capoluogo *Via dei Mille*

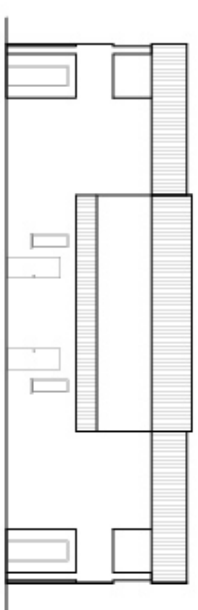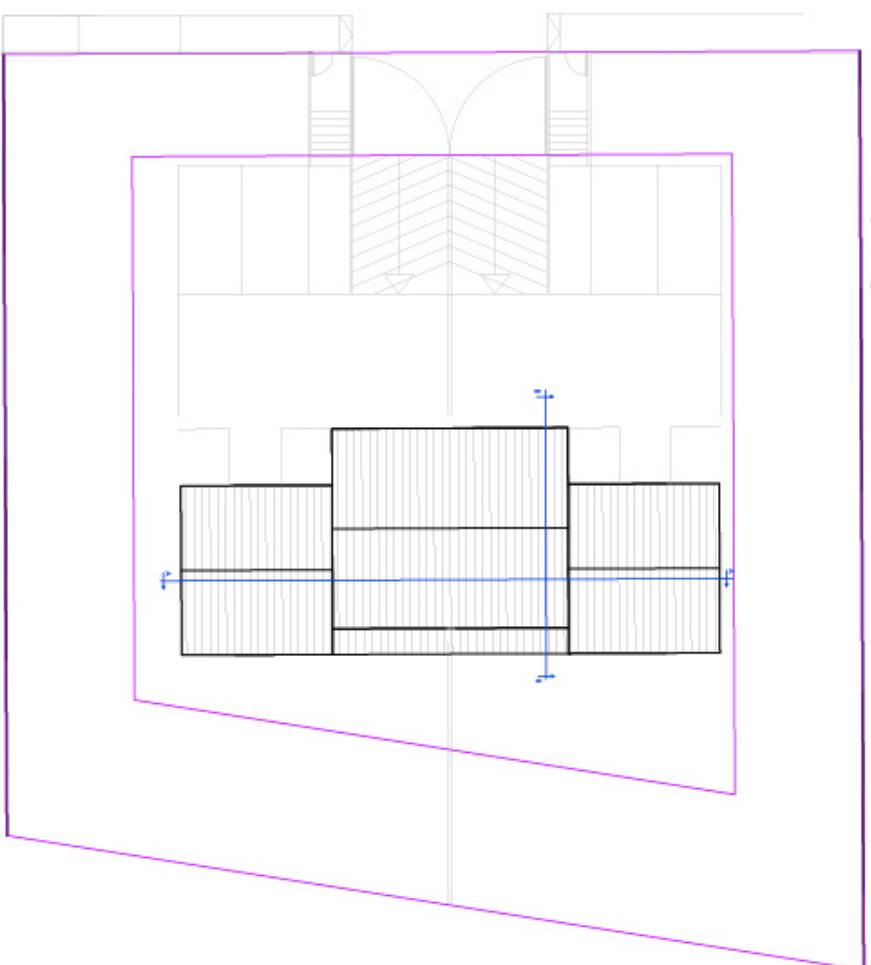


RETRO

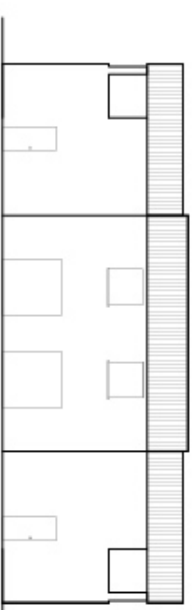


FRONTE

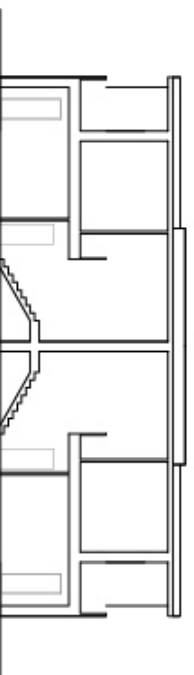


SEZIONE B-B

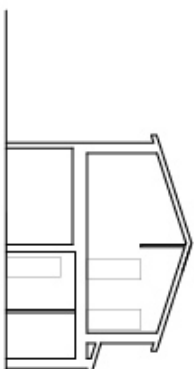

SEZIONE A-A

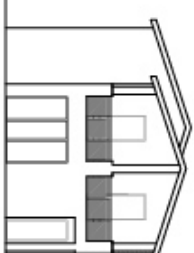

LATO

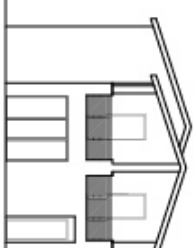

LATO

PIANO COPERTURA - PROSPETTI -SEZIONI
TIPOLOGIE EDILIZIE LOTTO 18

scala 1:200