

COMUNE DI CASTENASO

VARIANTE 2 AL PIANO URBANISTICO ATTUATIVO
DI INIZIATIVA PRIVATA RELATIVO AL COMPARTO
PER NUOVO INSEDIAMENTO RESIDENZIALE A
MARANO.

(Spazio riservato al Comune e/o Enti)

LA PROPRIETA':
Castenase s.r.l.
Zona Sighezz
Pavia Santhurni
Carla Tardi
Manno Geronzi
Pavia Tedi
Castenase Marzetti
Pavia Tedi
Castenase Geronzi
Castenase Geronzi

IL PROGETTISTA :
Ing. Luca Maggi


TAV. N: B13
OGGETTO: TIPOLOGIE EDILIZIE

DATA: GIUGNO 2016
AGGIORNAMENTI:
SCALA: 1:100


ARCHISTUDIO
Via Naisica, 7 40055 Castenaso (BO) tel./fax + 39 051 787828
email: info@archistudio.it - www.archistudio.it

FABBRICATO TIPO 1, 2, 3,
(4-6, 6-8)


nota: le sistemazioni esterne ai lotti, e i relativi accessi, sono
indicative e verranno valutate nel dettaglio con la presentazione
delle singole richieste del permesso di costruire.

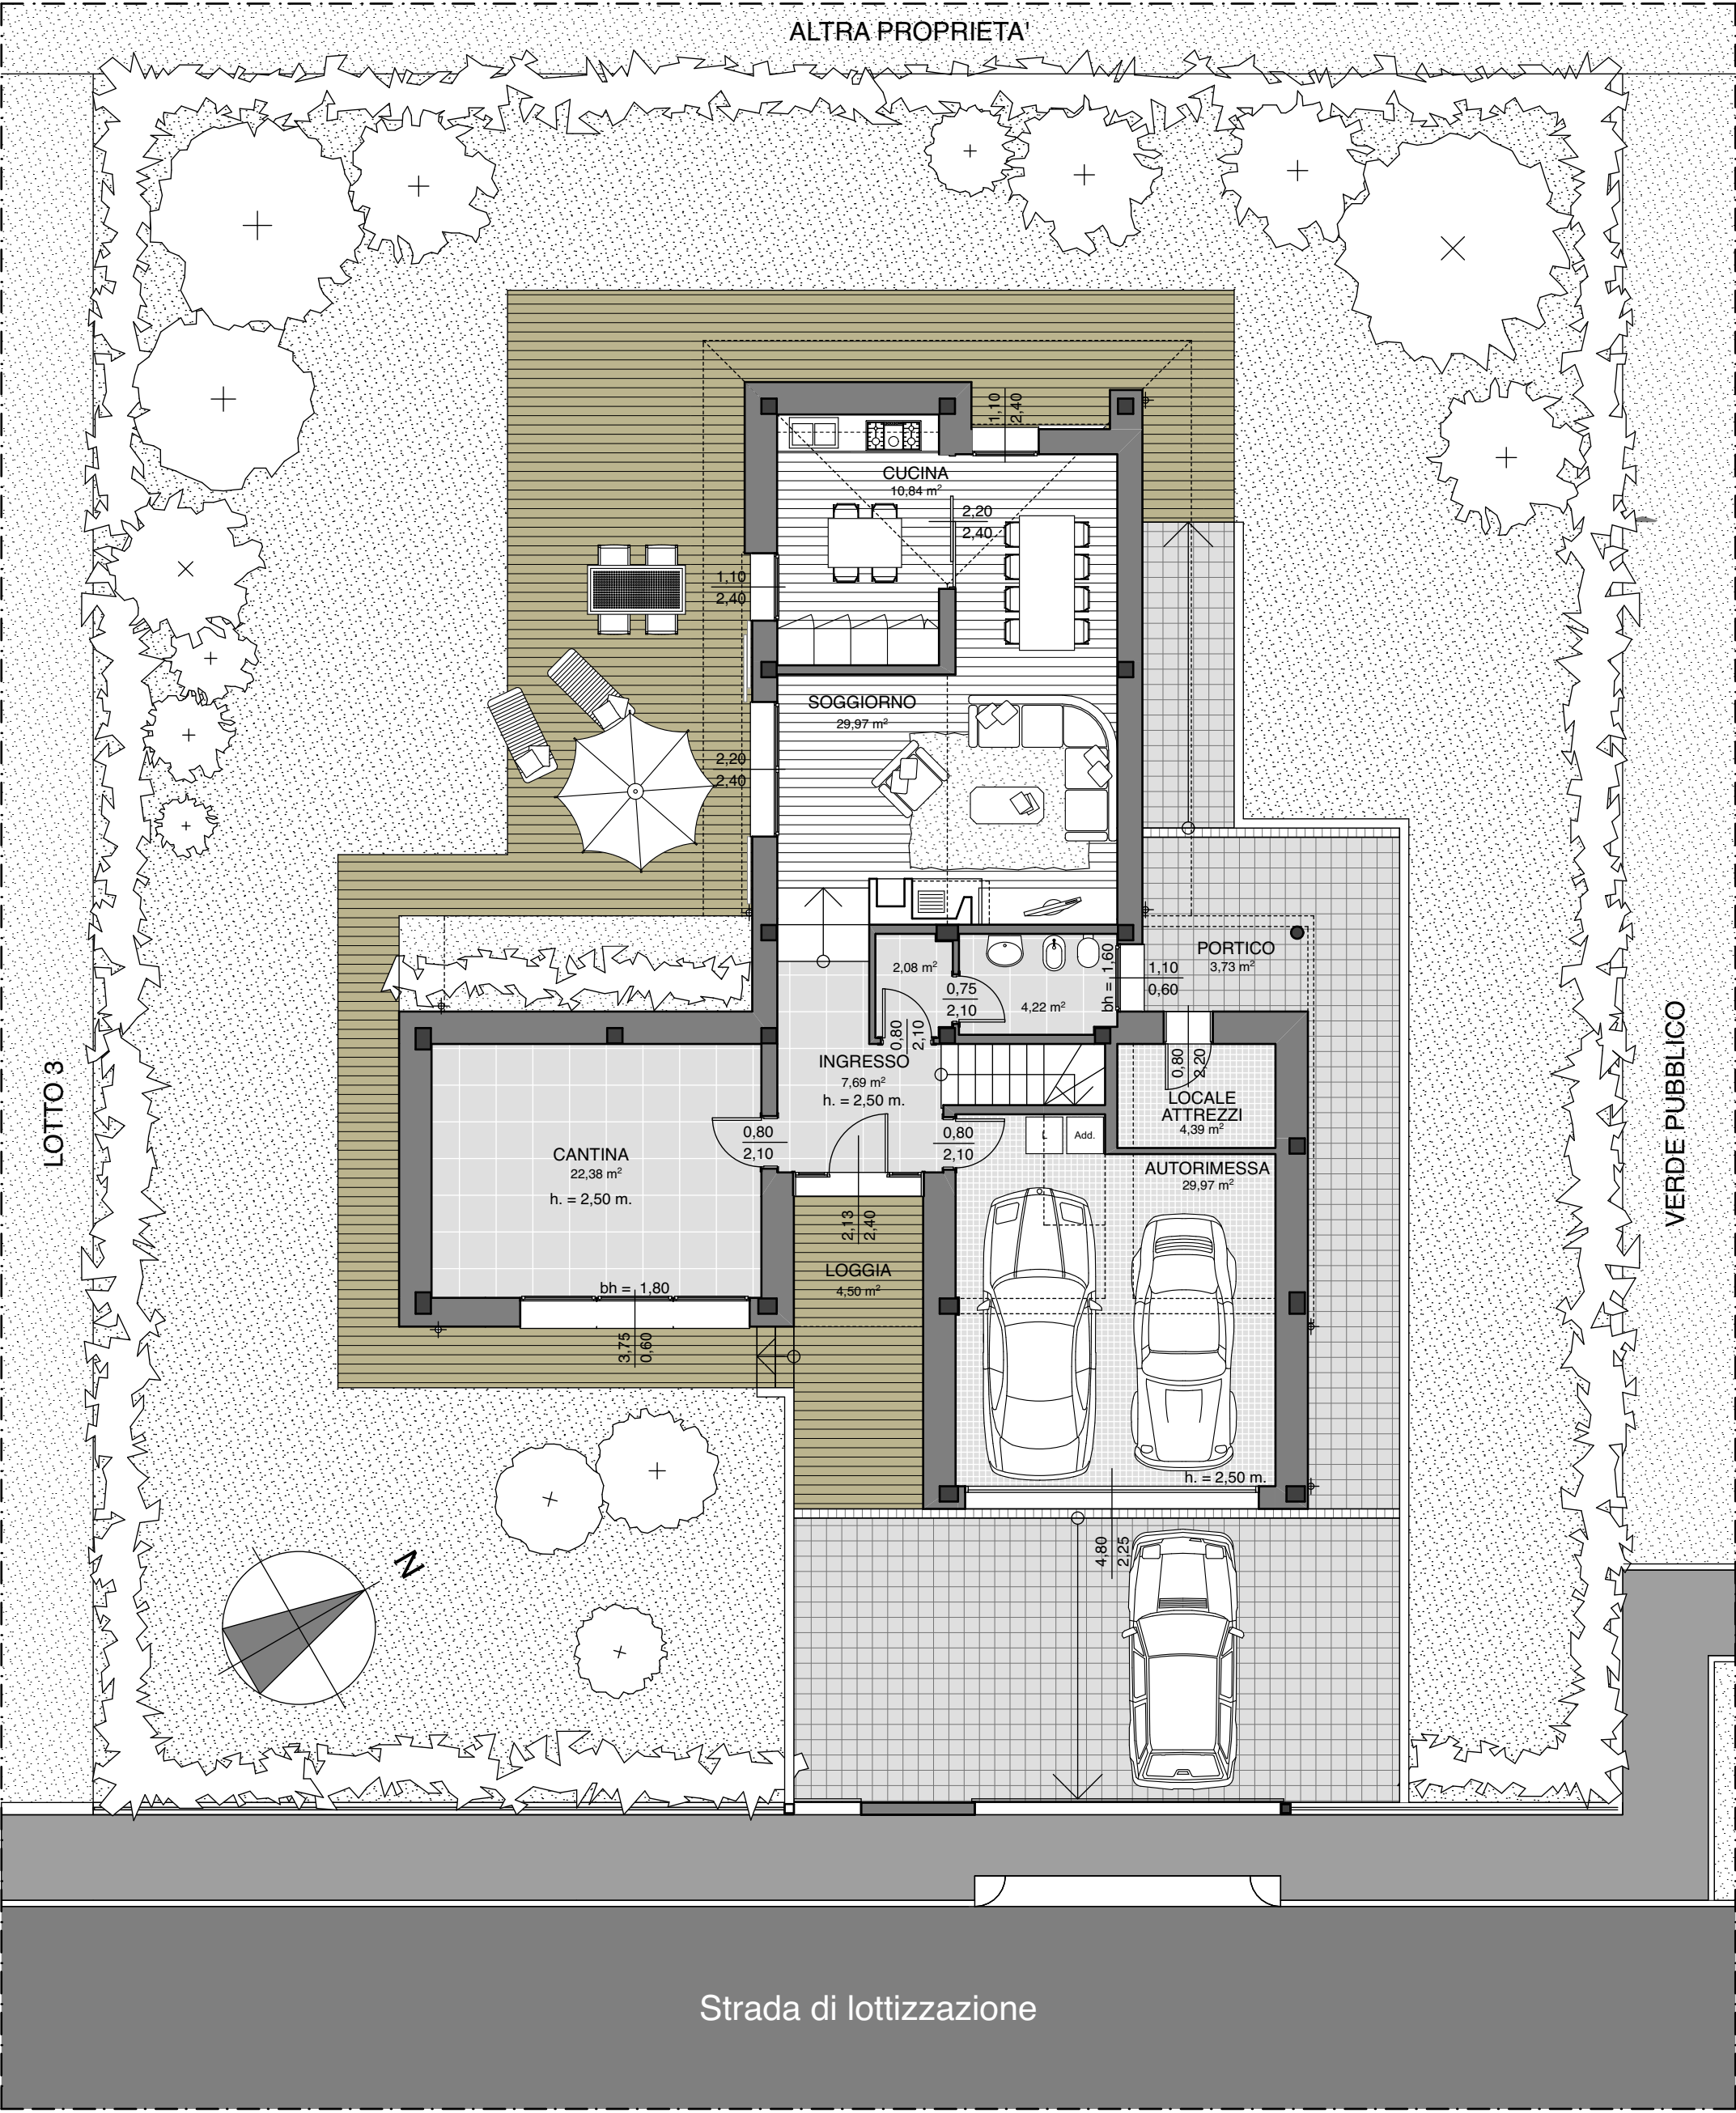


PIANTA PIANO TERRA

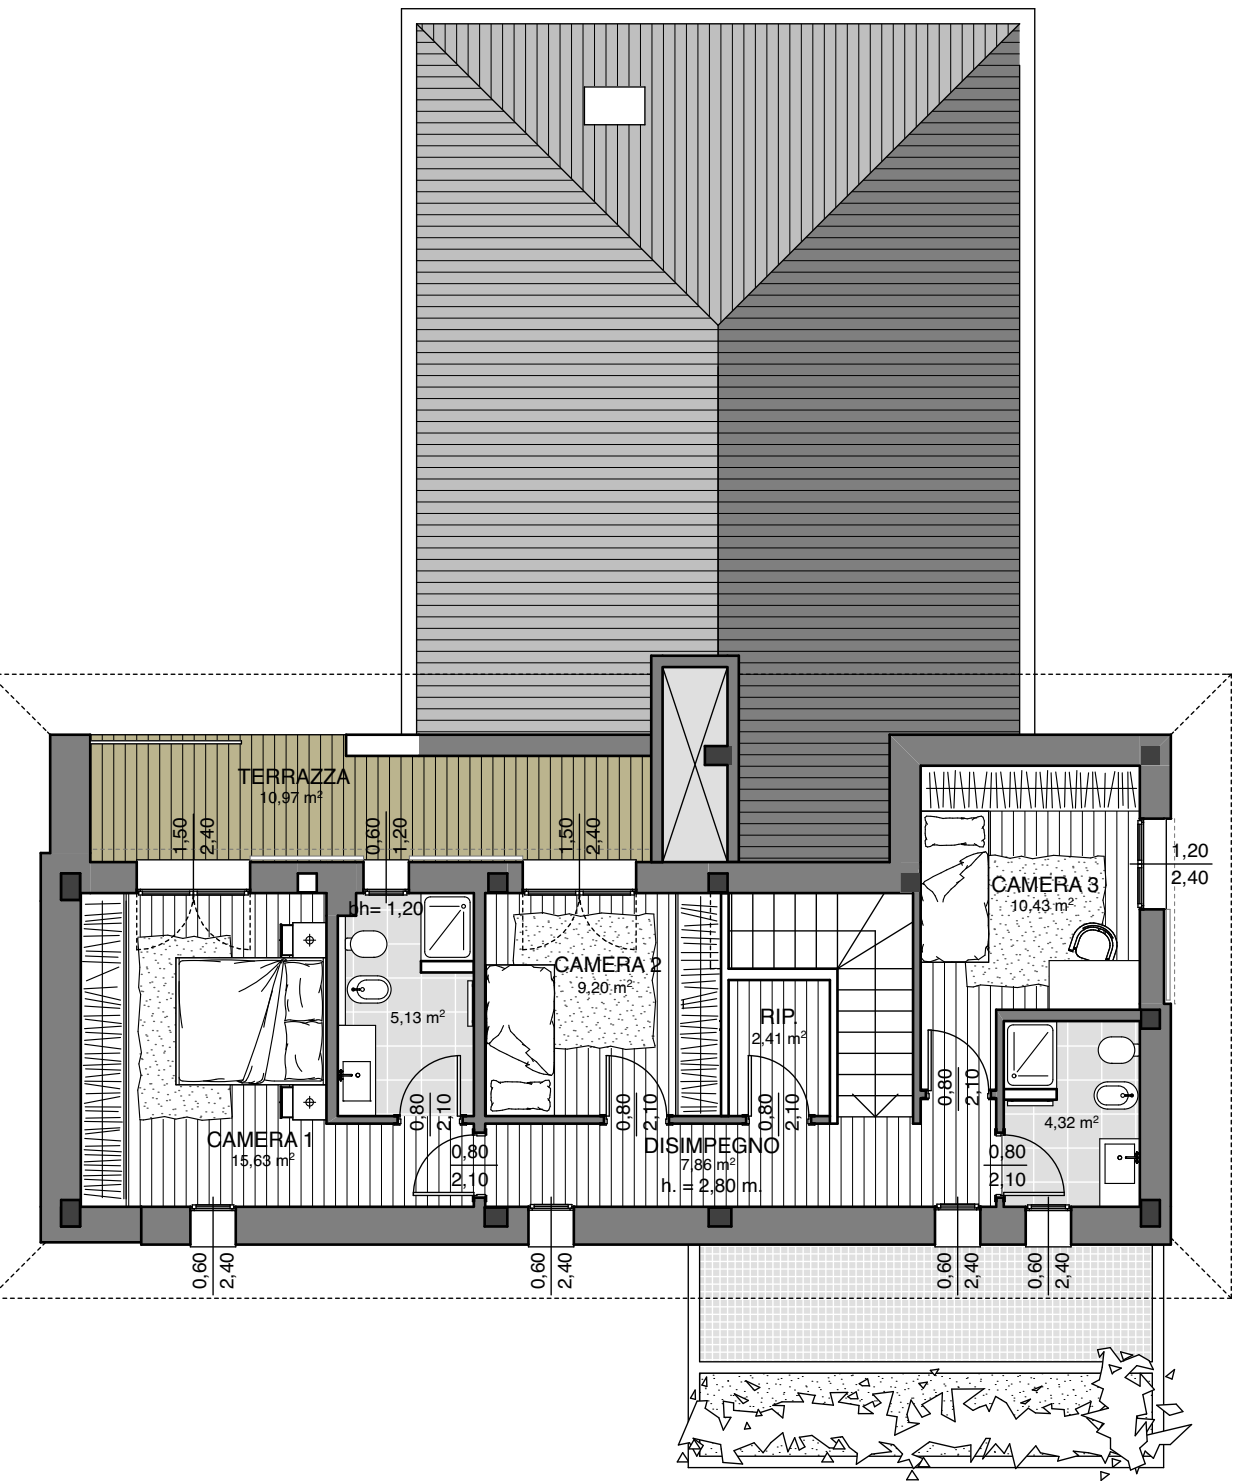


PIANTA PIANO PRIMO

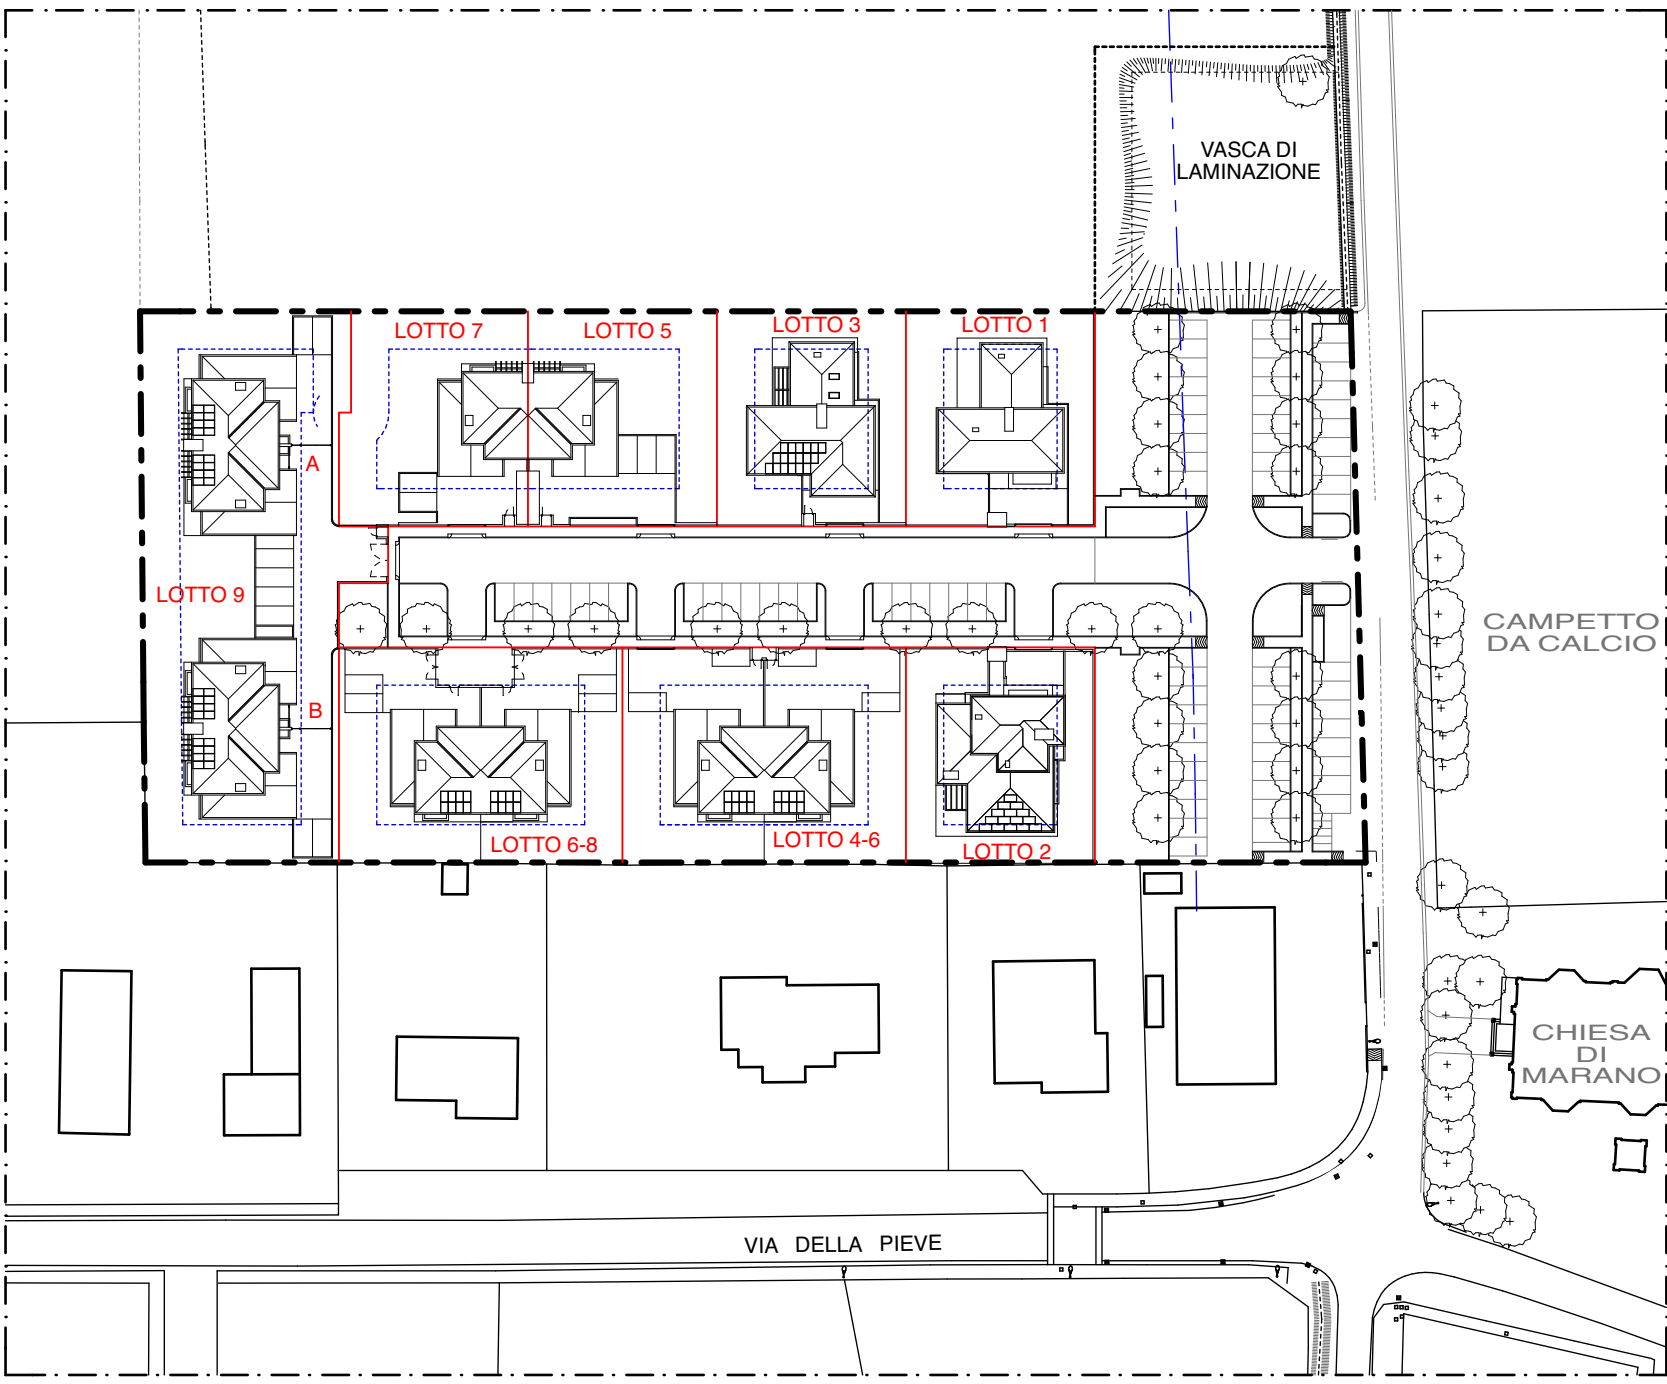

PLANIMETRIA - Scala 1:1000

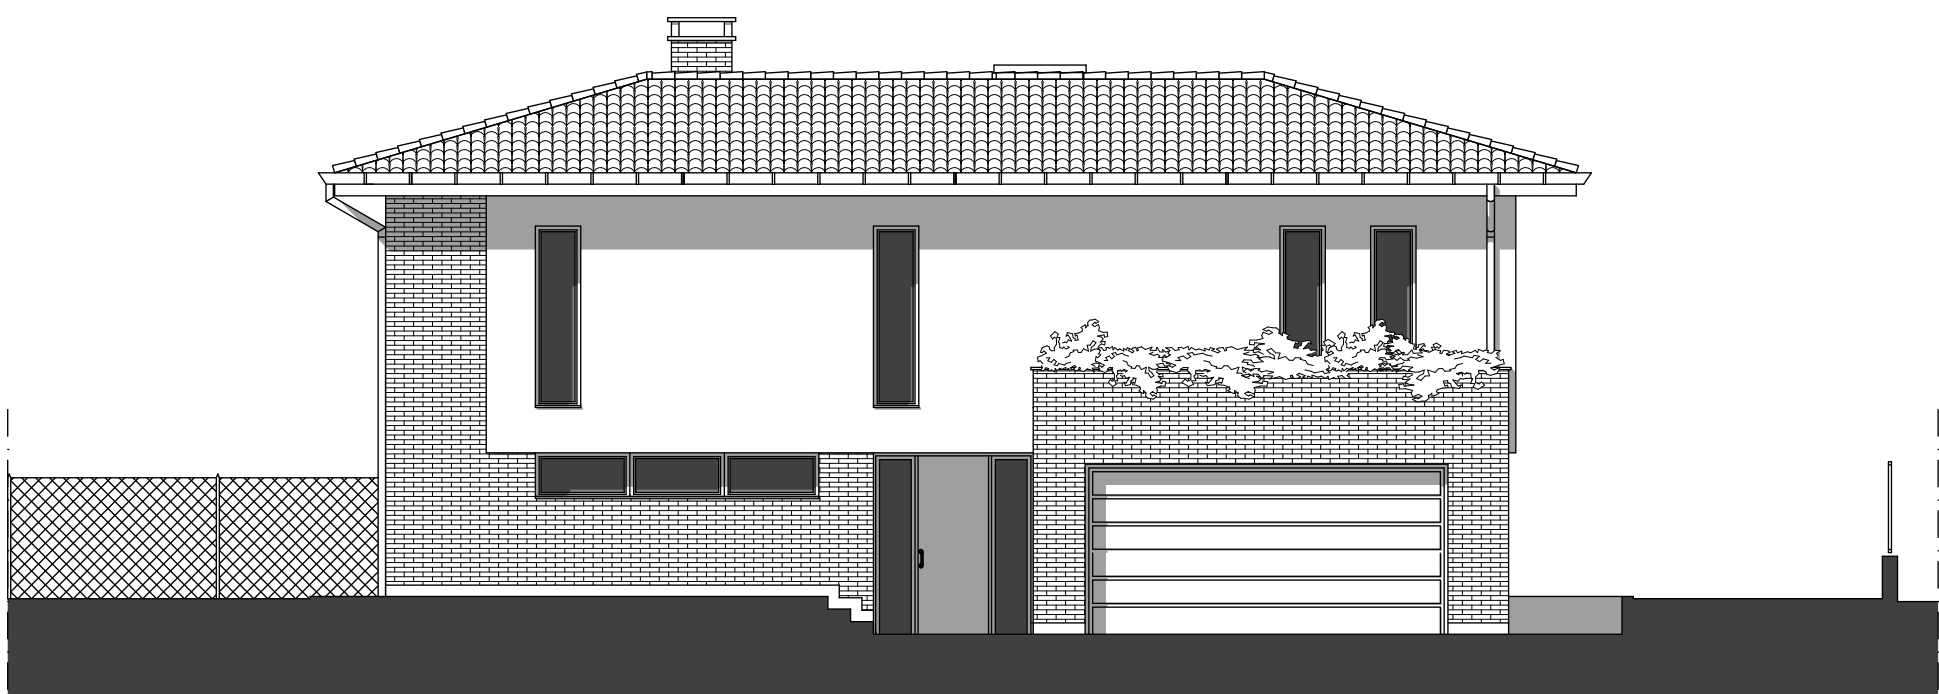


PROSPETTO SUD-EST

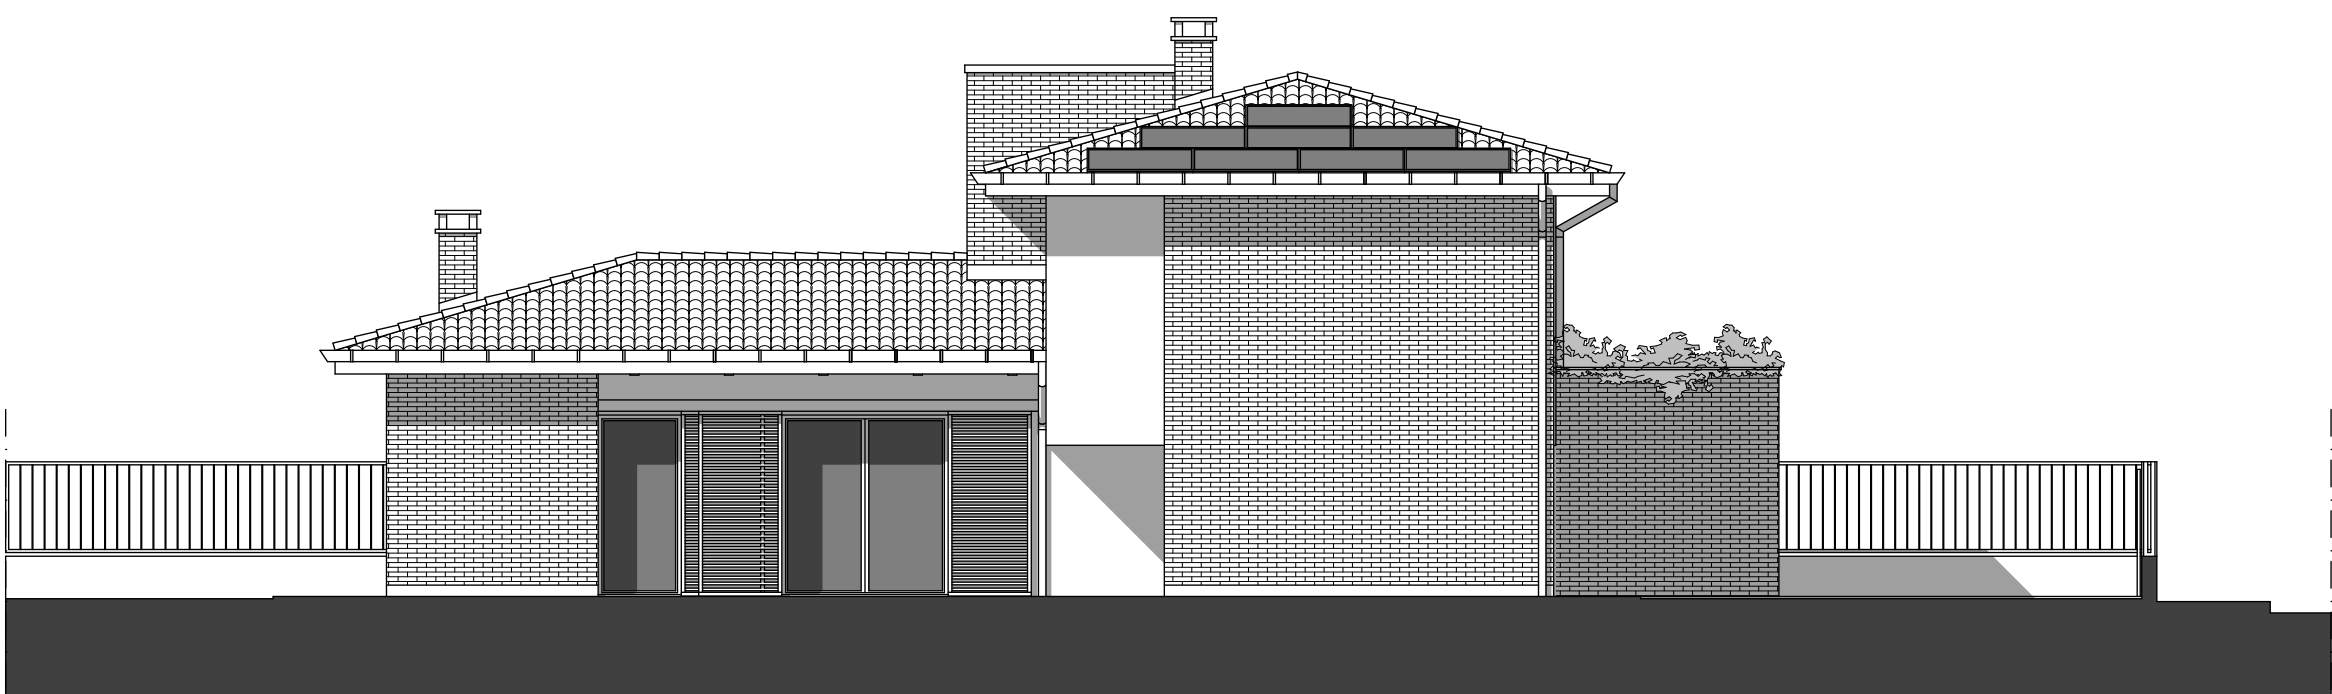

PROSPETTO SUD-OVEST




PROSPETTO NORD-OVEST

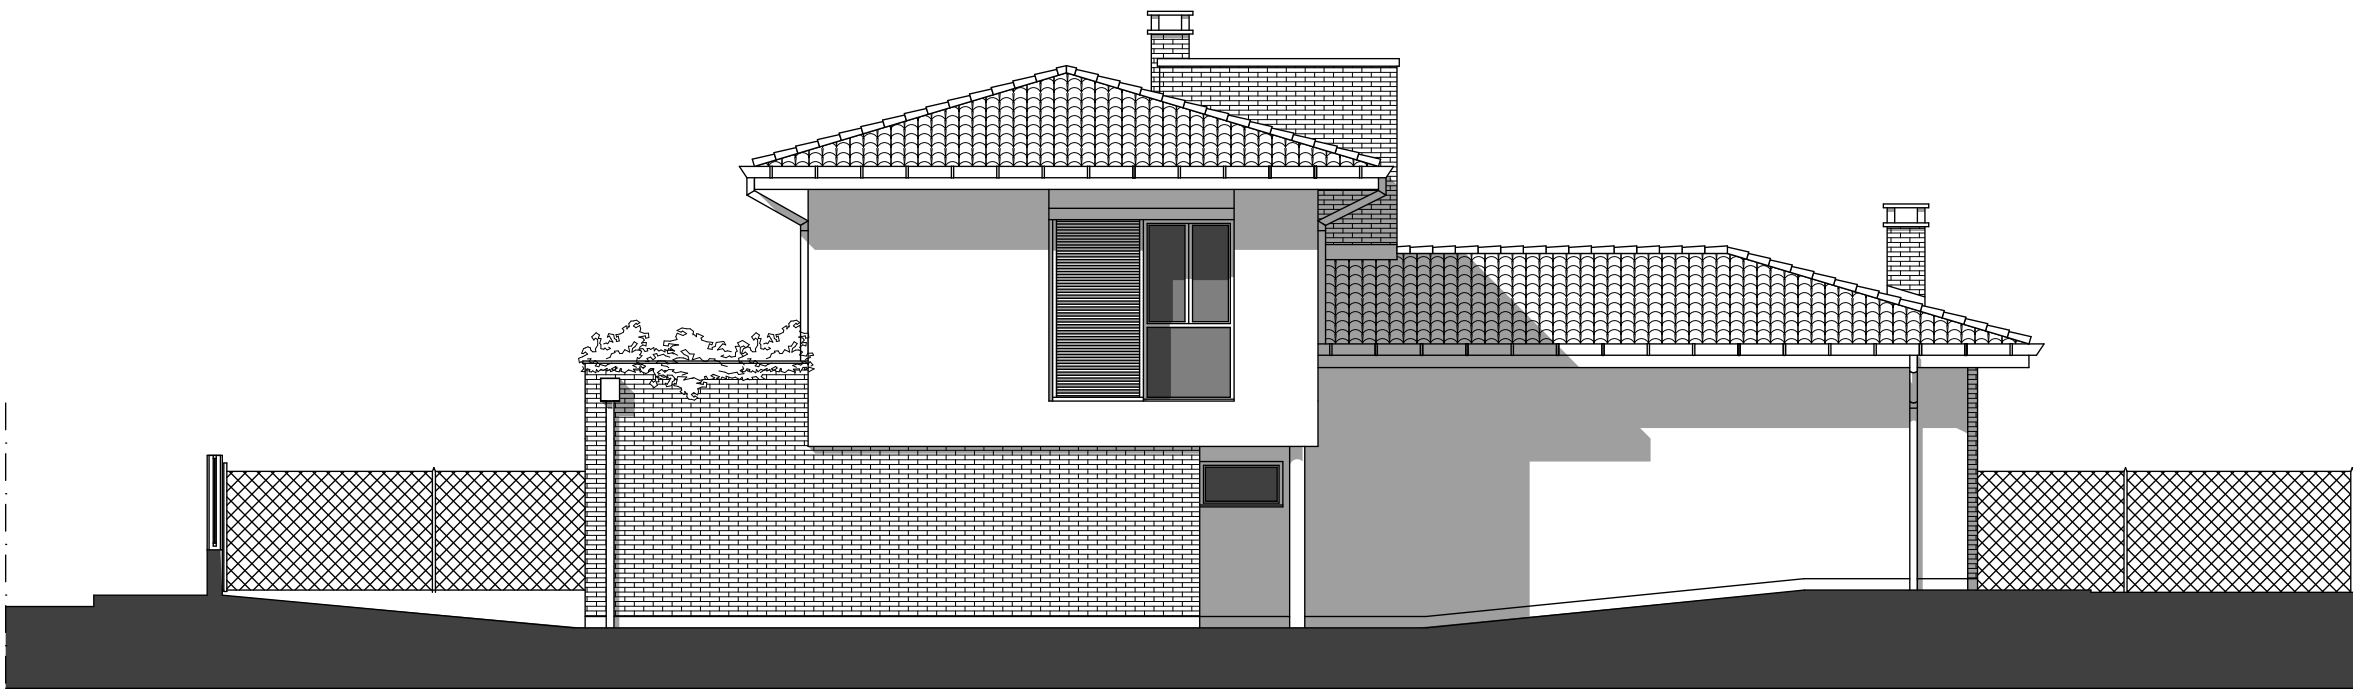


PROSPETTO NORD-EST

FABBRICATO TIPO 5, 4-6, 7, 6-8, 9A, 9B

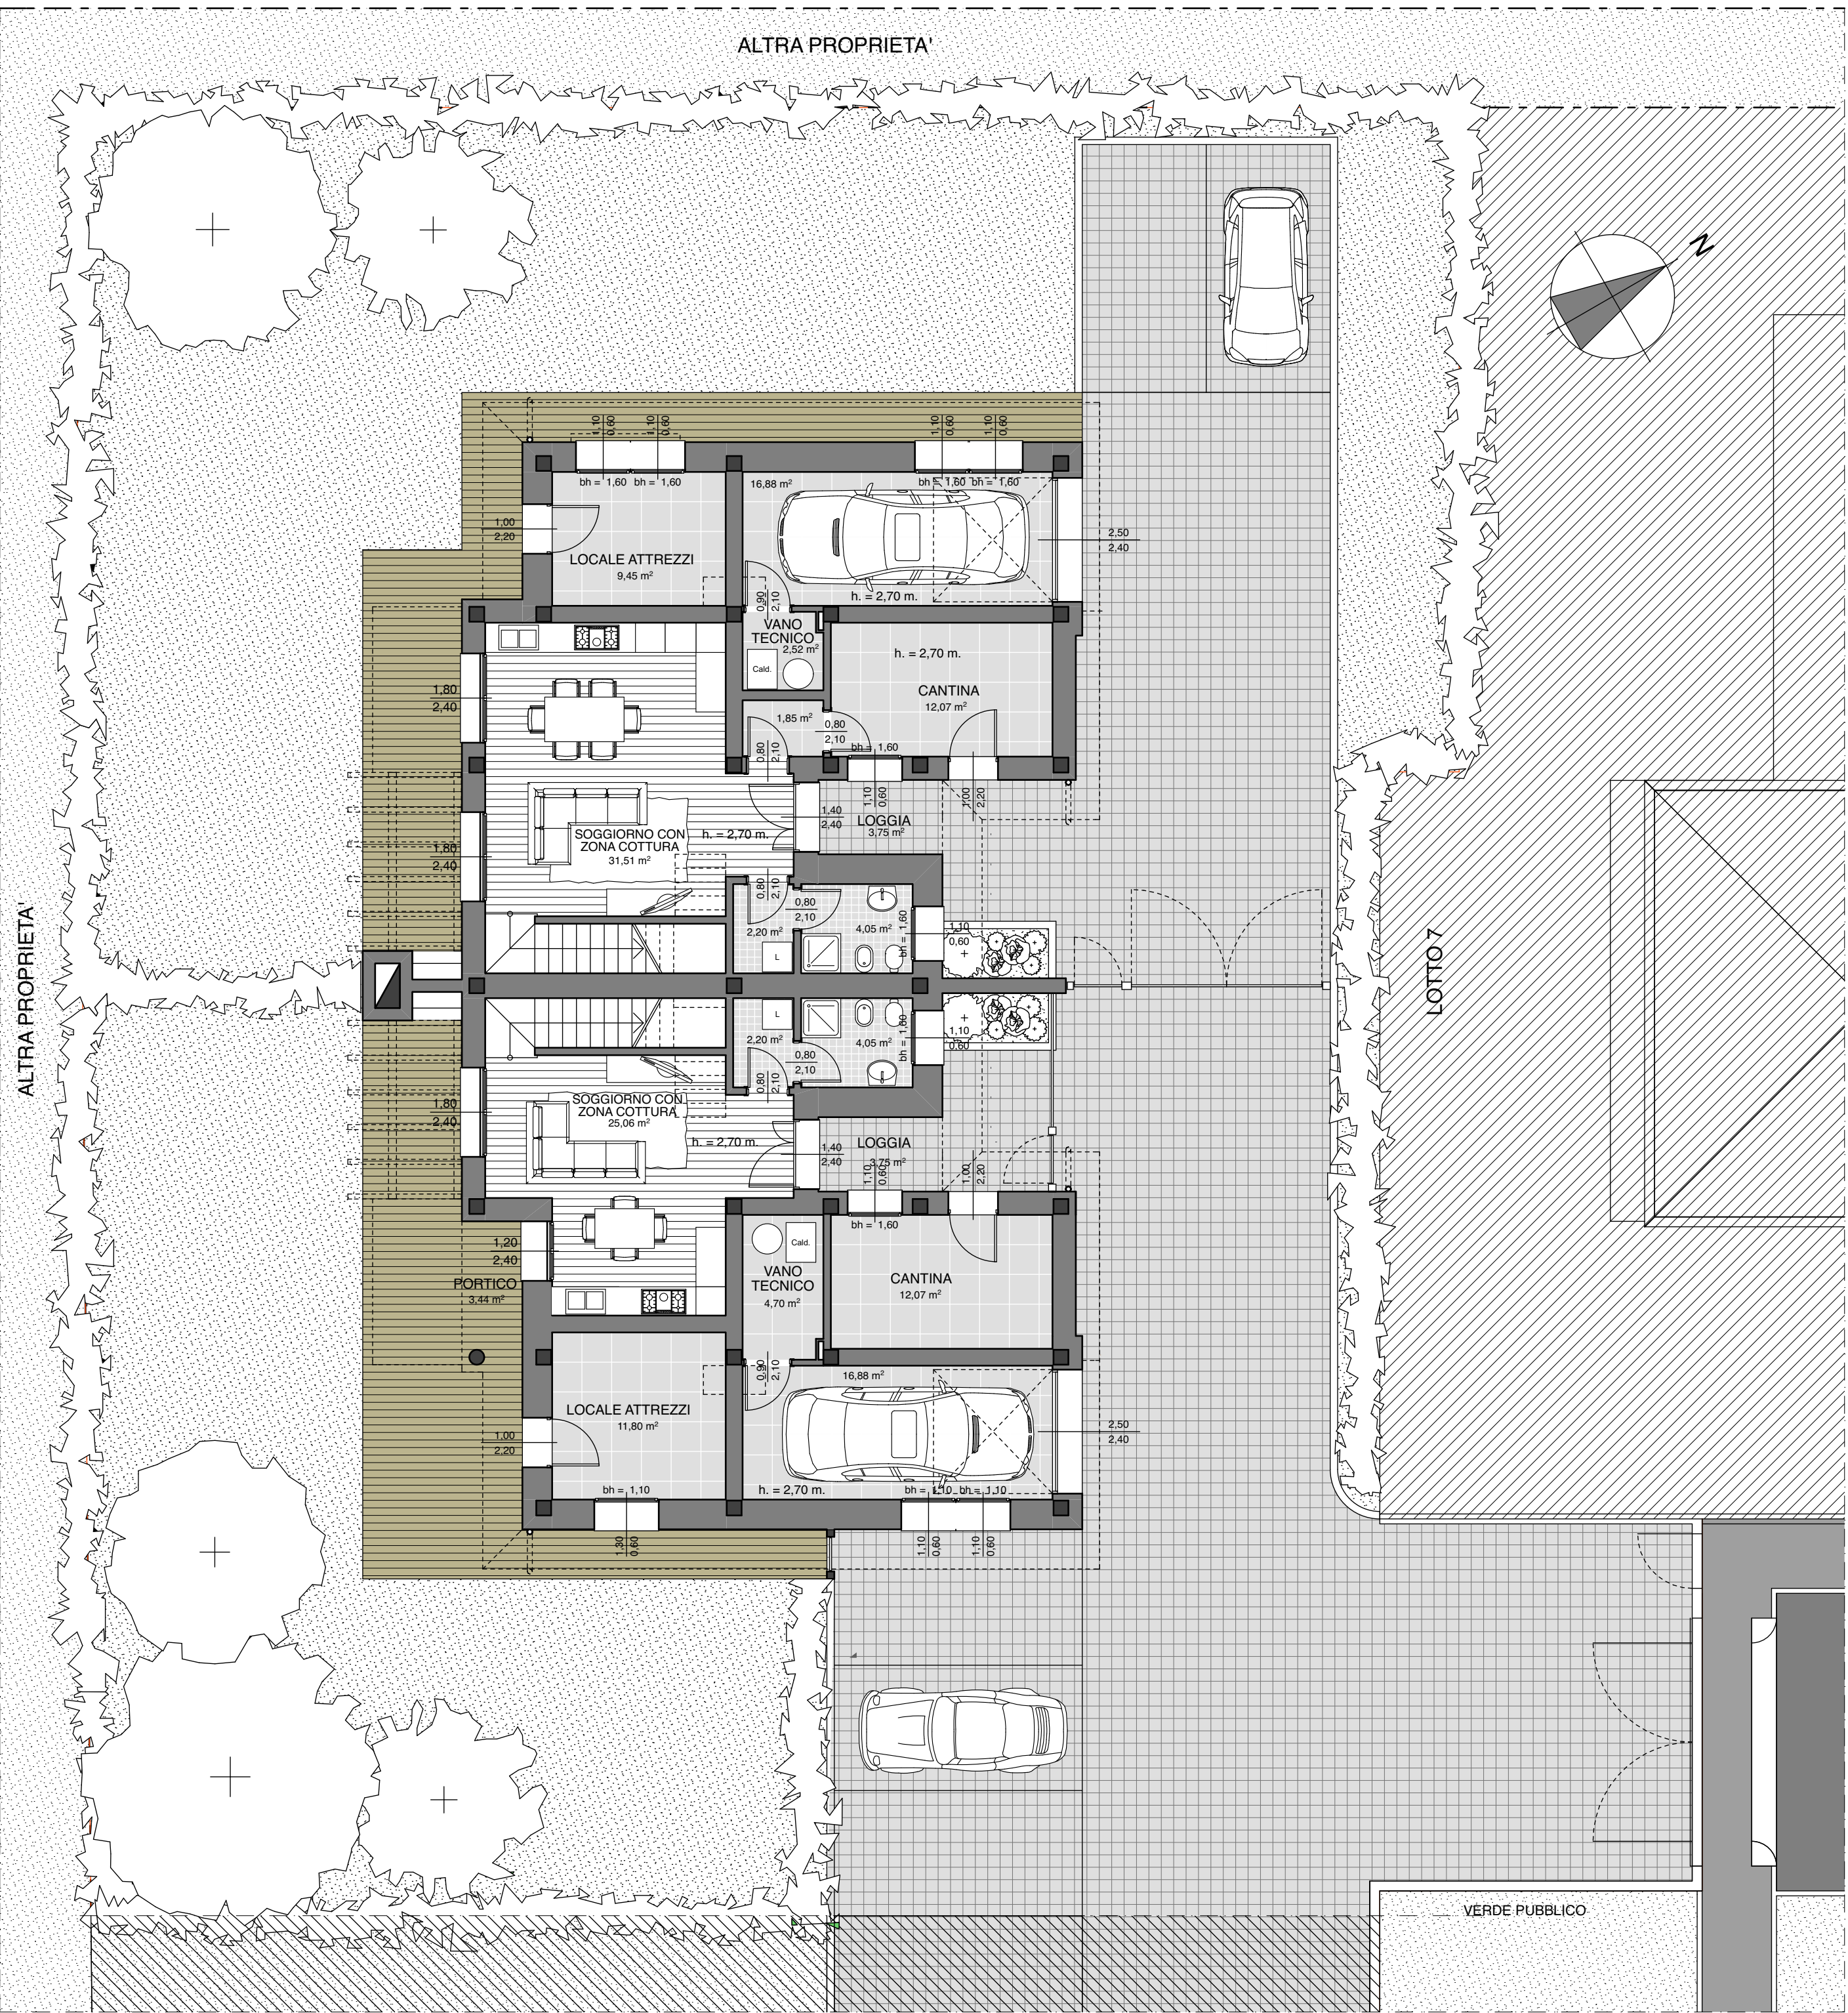

PIANTA PIANO TERRA

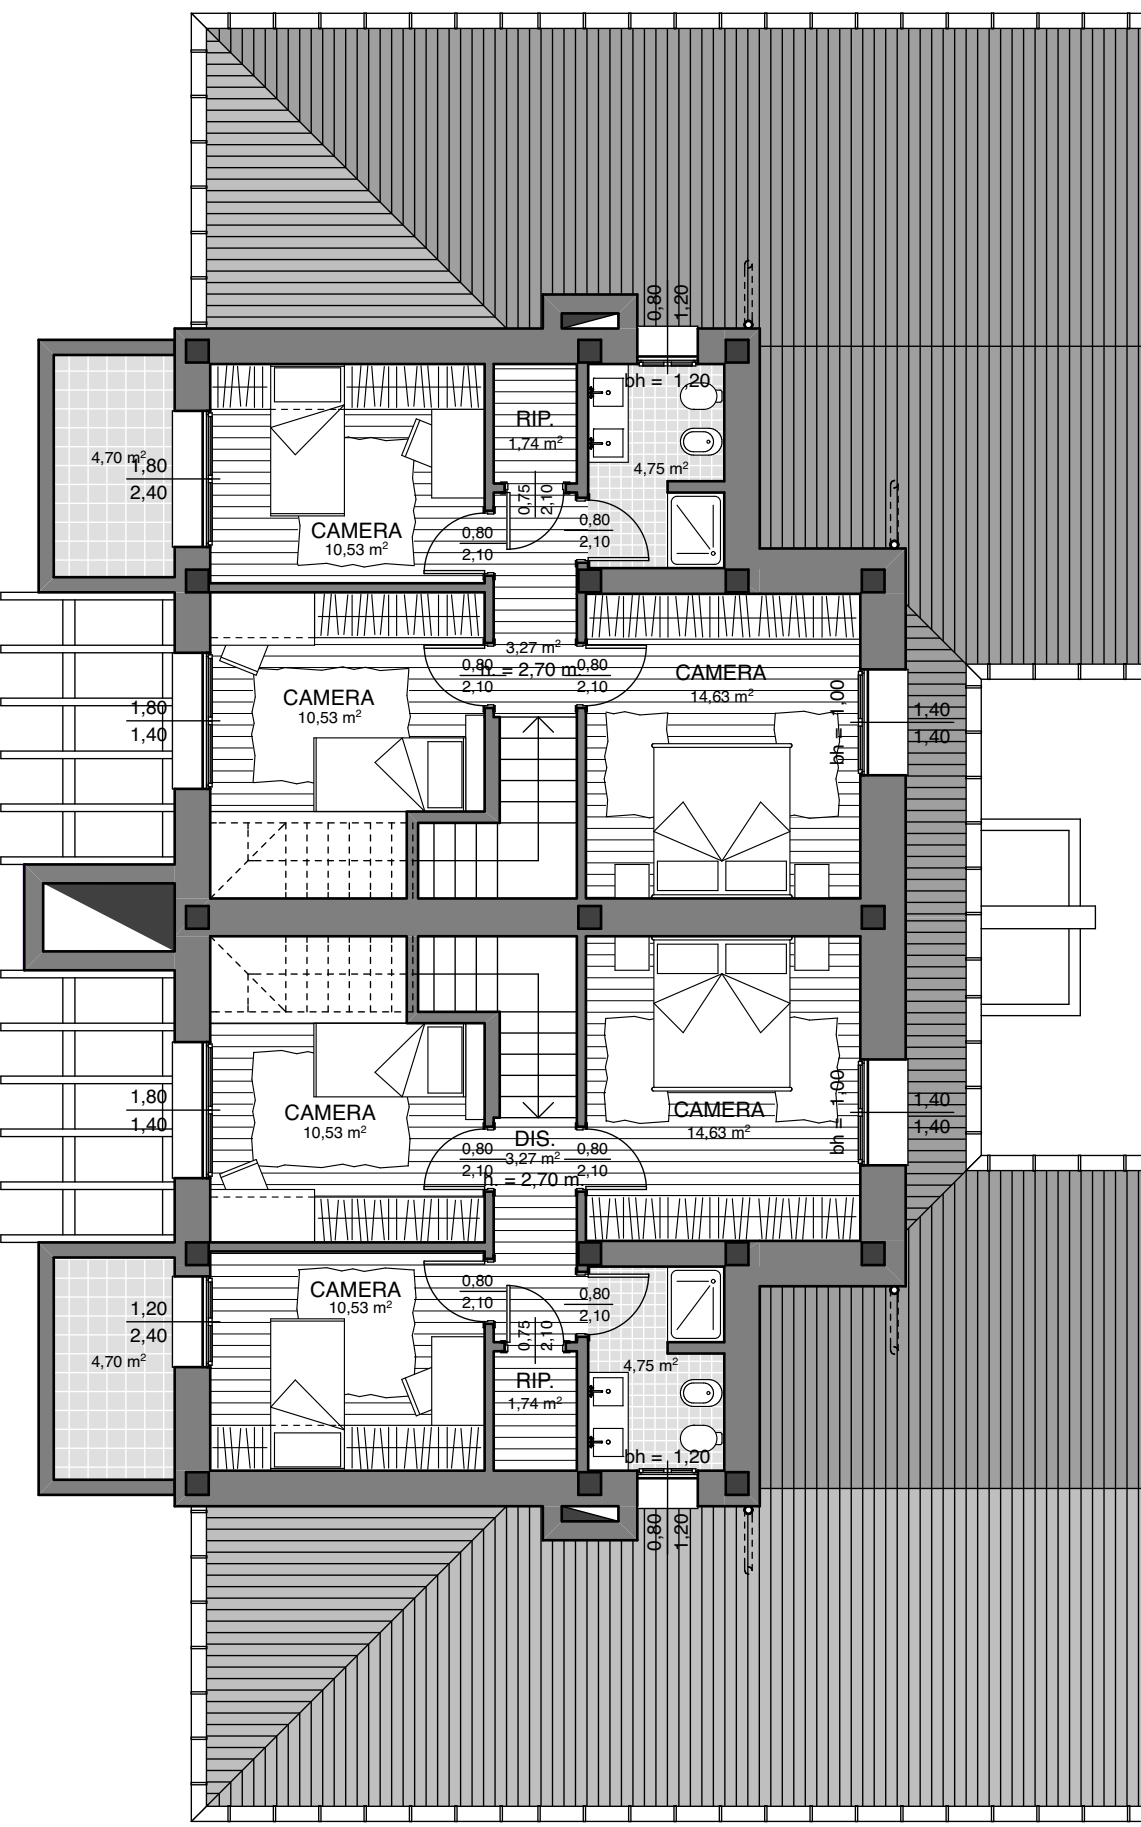


PIANTA PIANO PRIMO


nota: le sistemazioni esterne ai lotti, e i relativi accessi, sono
indicative e verranno valutate nel dettaglio con la presentazione
delle singole richieste del permesso di costruire.




PROSPETTO NORD-EST

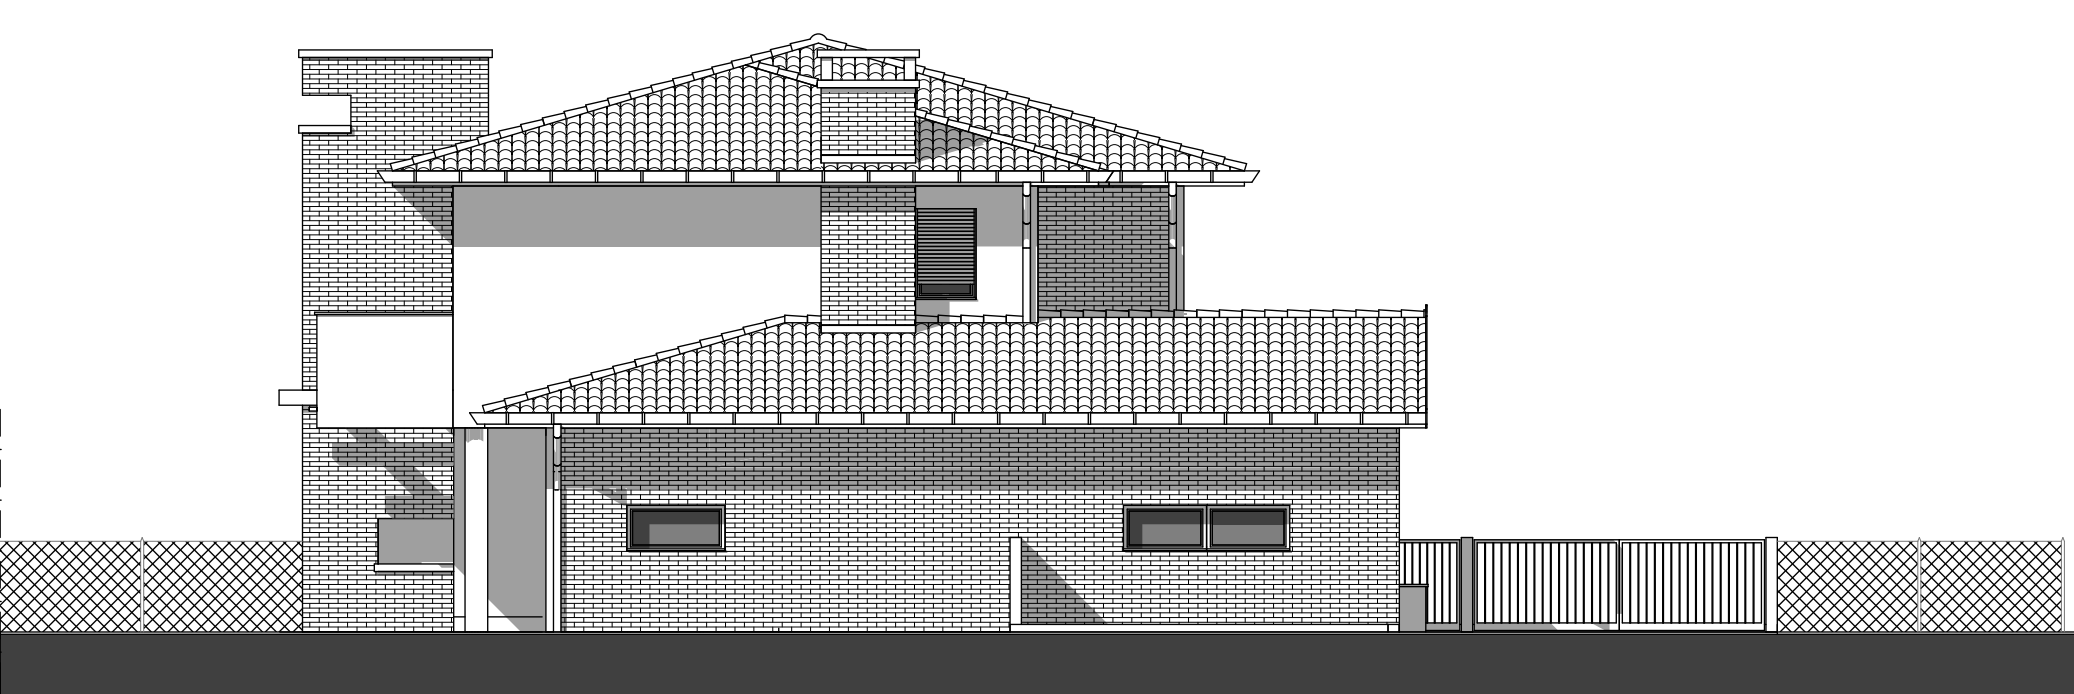

PROSPETTO SUD-OVEST

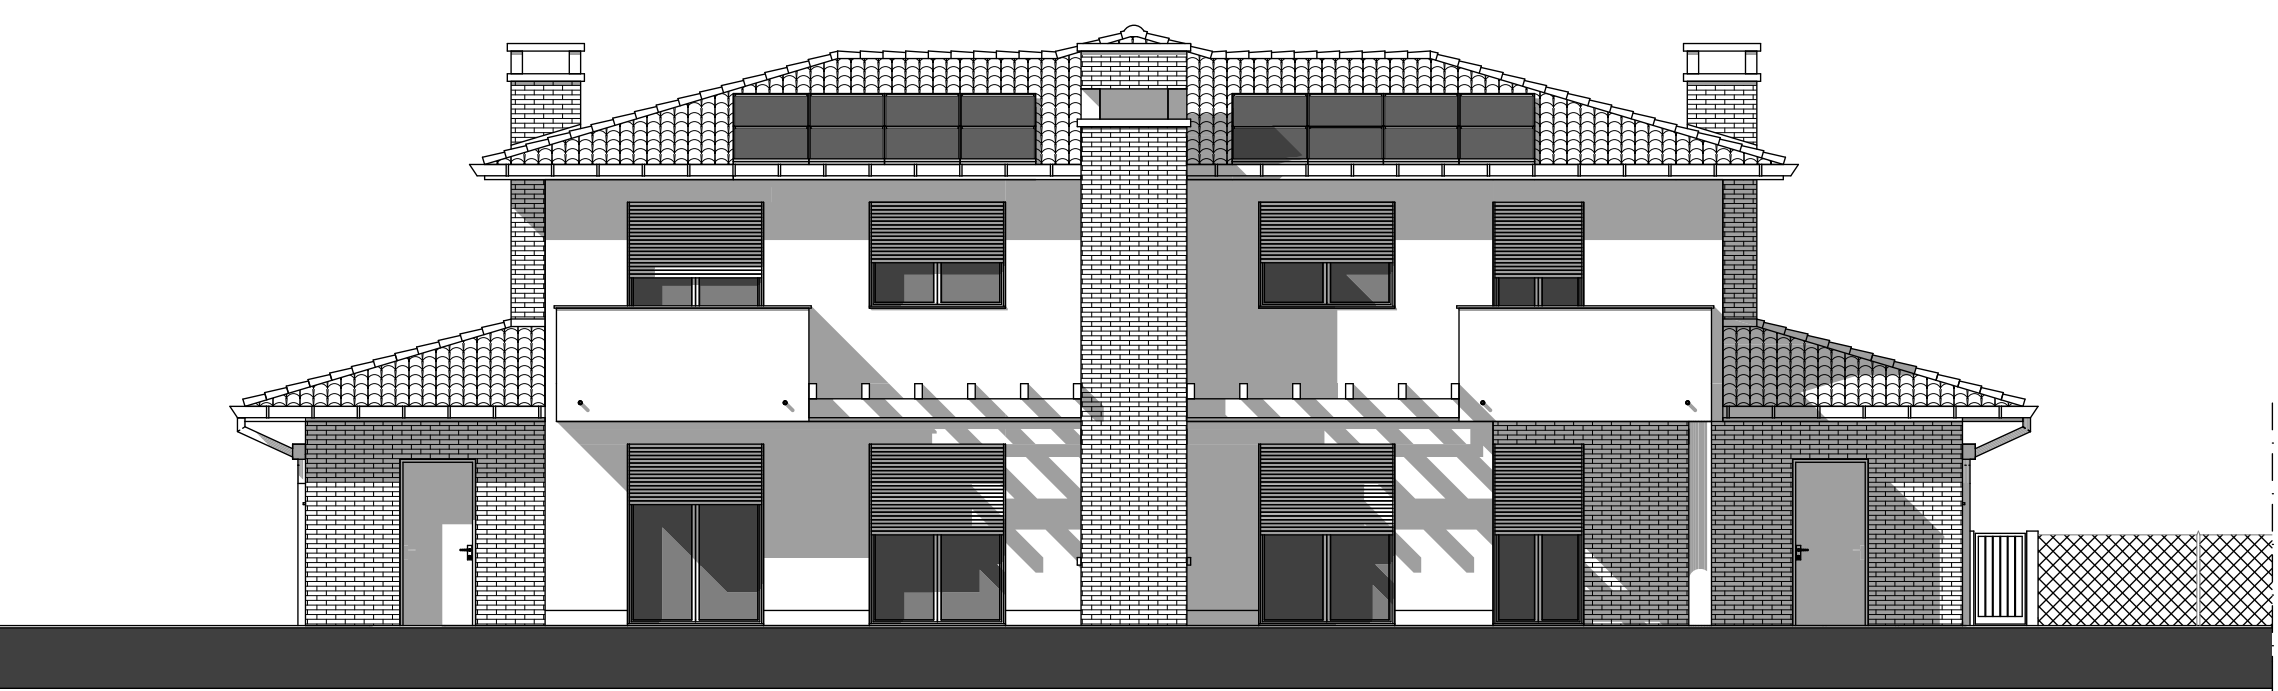

PROSPETTO SUD-EST

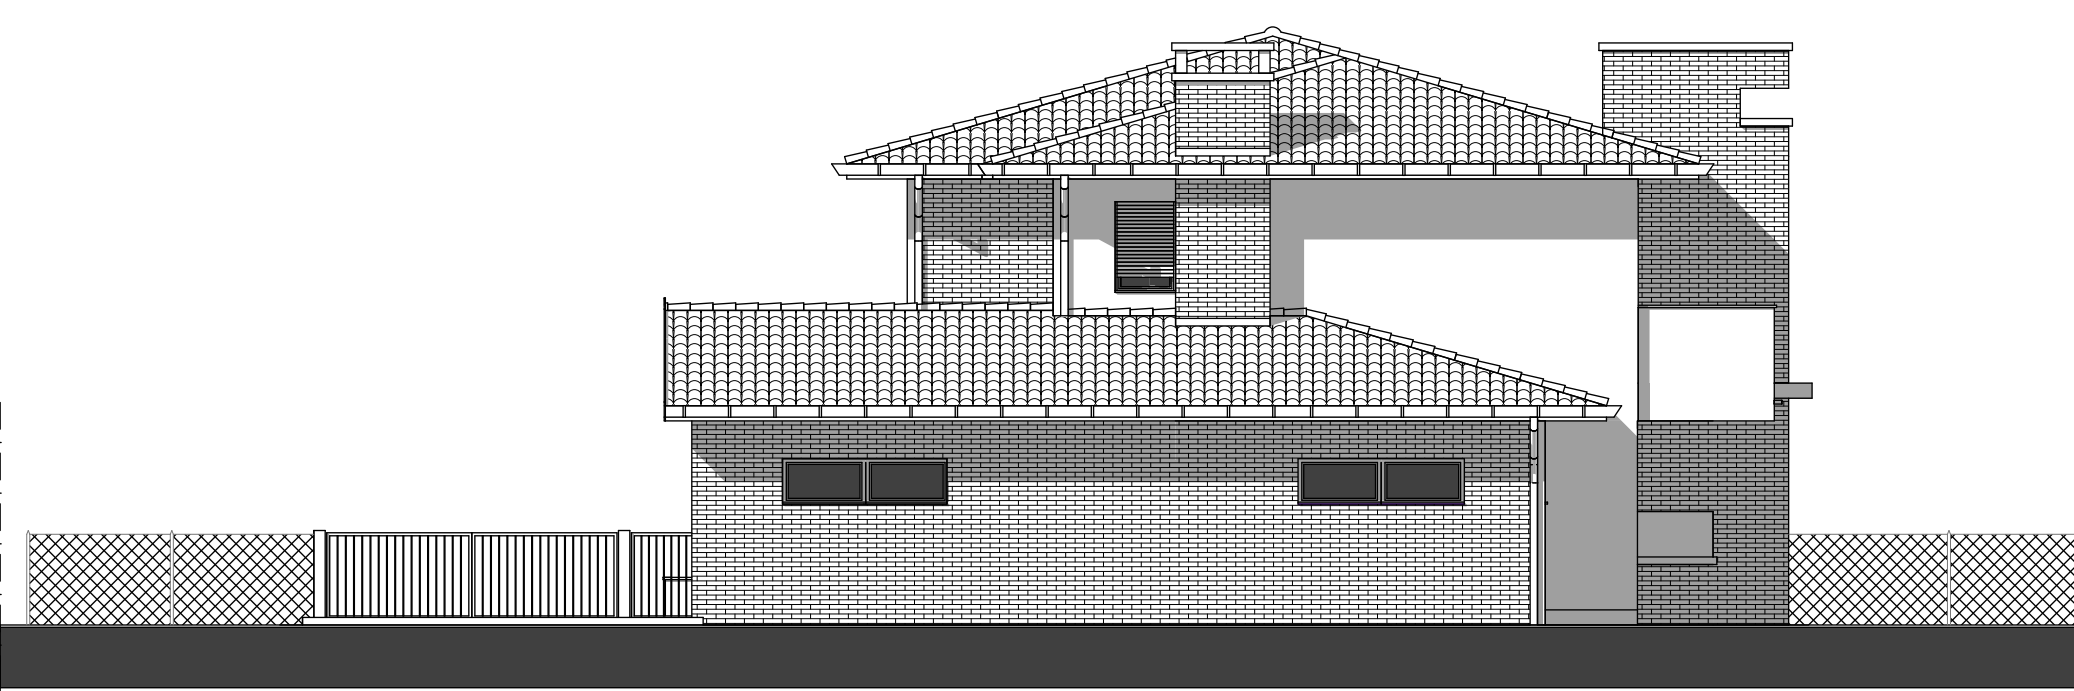

PROSPETTO NORD-OVEST