



COMUNE DI CASTENASO
Provincia di Bologna

VERBALE DI DELIBERAZIONE DELLA GIUNTA COMUNALE

ATTO n. 164 del 23/12/2008

OGGETTO: APPROVAZIONE DELL'INIZIATIVA DI SPONSORIZZAZIONE RELATIVA ALLA SISTEMAZIONE E MANUTENZIONE DELLA ROTATORIA "FALCONE E BORSELLINO"

Il giorno 23 del mese di Dicembre dell'anno 2008 alle ore 16:00 nella Sede Comunale, previa l'osservanza di tutte le formalità prescritte dalla legge e dallo Statuto Comunale, sono stati convocati i componenti della Giunta Comunale.

All'appello risultano presenti:

		Pres
- PROF.SSA BARUFFALDI MARIAGRAZIA	Sindaco	S
- BIAGI ANDREA	Vice Sindaco	S
- SERMENGHI STEFANO	Assessore	S
- LELLI ROSSANO	Assessore	S
- MARRONI VALERIO	Assessore Esterno	S
- PIRAZZOLI MAURIZIO	Assessore Esterno	S
- FUSETTO IRINA	Assessore Esterno	N
-		
-		
-		
-		
-		
Totale Presenti n. 6		Totale Assenti n. 1

Assiste il Segretario Generale Dott.ssa BOSCHI VALERIA, che provvede alla redazione del presente verbale.

Il Sindaco PROF.SSA BARUFFALDI MARIAGRAZIA assume la presidenza e constatata la legalità dell'adunanza dichiara aperta la presente seduta invitando la Giunta a deliberare sull'oggetto sopra indicato.

Area: SISTEMA CITTA'

Oggetto: "APPROVAZIONE DELL'INIZIATIVA DI SPONSORIZZAZIONE RELATIVA ALLA SISTEMAZIONE E MANUTENZIONE DELLA ROTATORIA "FALCONE E BORSELLINO"

LA GIUNTA COMUNALE

Premesso che:

- Tra gli obiettivi programmatici dell'Amministrazione comunale vi è quello di migliorare l'arredo verde nelle aree pubbliche non ancora attrezzate con nuovi arredi urbani e nuove messe a dimora di alberi e arbusti;
- nel quadro normativo vigente la sponsorizzazione è volta a produrre efficaci sinergie tra soggetti pubblici e privati, finalizzate a migliorare i servizi prestati dalle pubbliche amministrazioni e a realizzare economie di spesa;

Richiamato l'art. 5 del vigente regolamento comunale per la disciplina e la gestione delle sponsorizzazioni, il quale prevede che le iniziative di sponsorizzazione vengono prioritariamente individuate nell'ambito degli obiettivi del PEG assegnati al dirigente o in alternativa, nel corso dell'anno, tramite la formulazioni di indirizzi specifici;

Dato atto che l'Amministrazione comunale, nell'ottica di perseguire il risparmio economico e di favorire le collaborazioni tra soggetti pubblici e privati, intende ricorrere alla procedura di sponsorizzazione per la sistemazione e manutenzione della rotatoria Falcone e Borsellino meglio evidenziata nell'elaborato allegato sub A, **per un valore complessivo stimato della sponsorizzazione pari a € 77.000 su un valore complessivo dell'intervento complessivo su tre anni di € 82.500**

Visto il capitolato d'oneri riassuntivo delle prestazioni oggetto dell'intervento, allegato al presente atto sub B, ed il quadro economico della sponsorizzazione allegato sub C, e ritenuto di approvarli;

Dato atto che le Ditte AVOLA Soc. Coop, COOP ADRIATICA, MANUTENCOOP Scarl e CAMST Scarl, hanno già manifestato il proprio interesse a sostenere mediante sponsorizzazione l'intervento sopra indicato, ognuno per la propria quota parte come illustrato nell'Allegato C al presente atto;

Dato atto che sono attualmente in corso le trattative per il reperimento dell'ulteriore sponsor per coprire interamente il costo del progetto e che si provvederà ad eseguire il primo lotto di lavori attraverso i contributi di sponsorizzazione già contrattualizzati, rimandando l'esecuzione del secondo lotto di completamento al reperimento di tutte le risorse necessarie;

Richiamato l'art. 4 del vigente regolamento comunale per la disciplina e la gestione delle sponsorizzazioni, il quale prevede che per la procedura di sponsorizzazione si possa prescindere dalla pubblicazione di appositi avvisi qualora venga valutata la preminenza del pubblico interesse a stipulare il contratto di sponsorizzazione con la ditta che si propone come sponsor;

Vista la bozza di convenzione allegata al presente atto sub D, da stipulare tra l'Amministrazione comunale e gli *sponsor*, e ritenuto di approvarla;

Visti

- la legge 449/1997 art. 43
- il decreto legislativo 267/2000 art. 119 e art. 48
- il vigente Statuto comunale
- il vigente Regolamento comunale per la disciplina e la gestione delle sponsorizzazioni

Visti i pareri inseriti nella proposta di delibera ed allegati al presente atto ai sensi dell'art. 49 del D.LGS. n. 267 del 18.08.2000

DELIBERA


- 1) di approvare l'iniziativa di sponsorizzazione per la sistemazione, e la manutenzione della rotatoria "Falcone e Borsellino" meglio evidenziate nell'allegato *sub B*;
- 2) di accogliere positivamente la manifestazione di interesse da parte delle ditte AVOLA Soc. Coop. , COOP ADRIATICA, MANUTENCOOP Scarl e CAMST Scarl per la realizzazione dell'intervento;
- 3) di approvare il capitolato d'oneri, il quadro economico e la bozza di convenzione allegati al presente atto rispettivamente *sub B*, *sub C* e *sub D*;
- 4) di dare avvio ai lavori relativi al primo lotto per un valore delle opere corrispondente ai contributi di sponsorizzazione via via contrattualizzati e di procedere alla realizzazione del secondo lotto di completamento al reperimento di tutte le risorse necessarie;
- 5) di dare mandato al responsabile della Area Sistema Città di sottoscrivere la convenzione di sponsorizzazione, apportando le eventuali modifiche ed integrazioni, fatta salva la sostanza del negozio;
- 6) Successivamente, con votazione unanime, si rende il presente atto immediatamente eseguibile ai sensi dell'art. 134 c. 4 D.Lgs. 18.8.2000 n. 267

Il presente verbale viene letto, approvato e sottoscritto

IL SINDACO
Prof.ssa Mariagrazia Baruffaldi

IL SEGRETARIO GENERALE
Dott.ssa Valeria Boschi

INQUADRAMENTO GEOGRAFICO DELLA ROTATORIA "FALCONE E BORSELLINO"

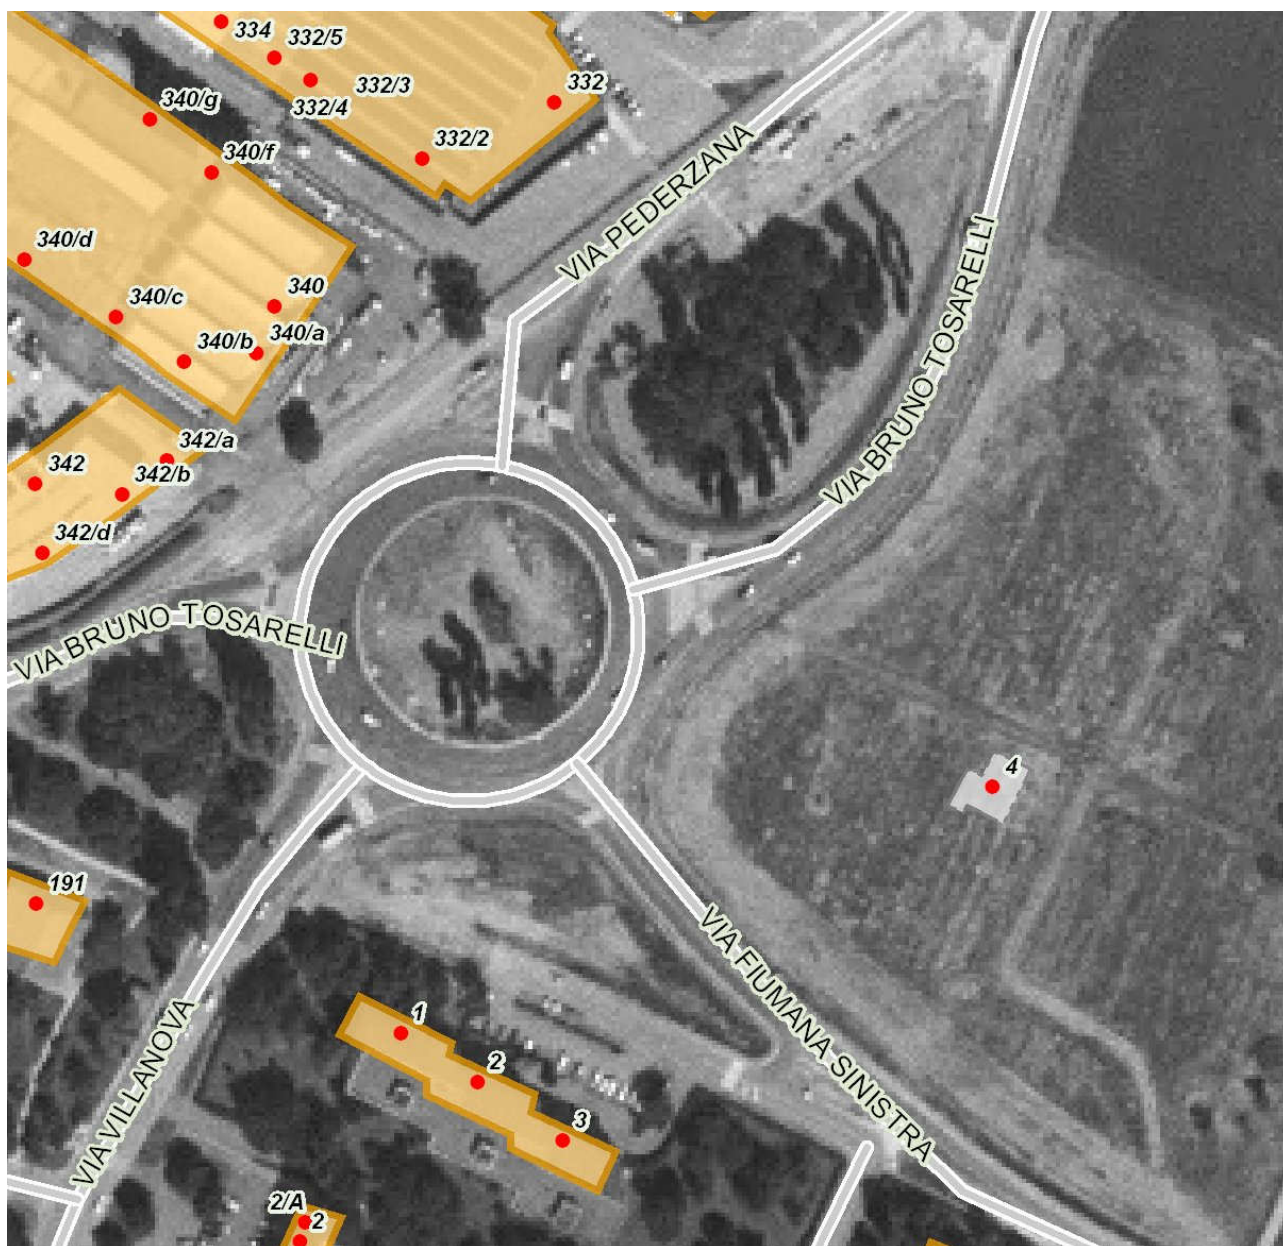

Scala 1:2000

**CAPITOLATO PRESTAZIONALE DELLE OPERE A VERDE
ROTATORIA “FALCONE E BORSELLINO”**

DESCRIZIONE DELLE OPERE

La sponsorizzazione dell'area verde predetta sarà attuata con la realizzazione dei seguenti interventi:

LAVORI DI PROGETTAZIONE E DIREZIONE LAVORI

Redazione degli elaborati progettuali e dei computi metrici estimativi necessari a quantificare l'intervento.

Superficie di intervento: 2.800 mq ca

Fornitura, trasporto e modellazione terra di coltivo per circa 1500 mc.

Costruzione di palizzata di contenimento per metri lineari 20 in legno impregnato in autoclave e relativa scritta da applicarsi alla stessa in materiale naturale o simil – legno

Formazione di tappeto erboso per ca 2.800 mq, comprensiva del seme per effettuare semina manuale o meccanica, con minimo 40 g/mq di seme.

Fornitura e messa a dimora di n° 150 arbusti comprensiva di installazione di idonea pacciamatura in agritela o biostuoia

Fornitura e messa a dimora di n° 18 alberature di altezza variabile tra 8 e 11 metri, già formate in vivaio, di prima scelta, appartenenti alle varietà *Quercus robur fastigiata*, *sophora japonica fastigiata* e *carpinus betulus pyramidalis*.

Realizzazione di impianto di irrigazione completo idoneo per irrigare il prato, gli alberi e gli arbusti.

Dovrà essere realizzato allacciamento alla rete idrica già presente presso l'adiacente parco con installazione di centralina computerizzata di tipo stagno del modello da concordare con i tecnici dell'Amministrazione comunale.

Realizzazione di impianto di illuminazione certificato, da allacciare al circuito della pubblica illuminazione secondo le specifiche fornite dal servizio Lavori pubblici del Comune

Realizzazione di n. 4 cartelli indicanti il logo di ogni sponsor in materiale idoneo ad essere integrato nella palizzata in legno o nel rilievo in terra, del modello concordato con l'Amministrazione comunale.

Garanzie: viene garantito dall'azienda l'attecchimento delle essenze fornite, a fronte di corretta manutenzione ed irrigazione da parte del Comune, compresa la sostituzione delle piante non vegete o danneggiate per atto vandalico od incidentale, in modo da consegnare, alla fine del periodo di sponsorizzazione dell'area (3 anni), tutte le essenze costituenti l'impianto, in buone condizioni vegetative. Al termine del periodo di gestione, dovrà essere garantita per ulteriori 24 mesi la

sostituzione delle piante non vegete a seguito di intervenute fitopatie imputabili a difetti nel materiale di vivaio e a fatti di non corretta manutenzione da parte dell'azienda.

LAVORI DI MANUTENZIONE ORDINARIA E STRAORDINARIA

Potatura degli arbusti e degli alberi, con cadenza annuale, intervento completo e comprensivo di ogni attrezzo, attrezzatura, mezzo meccanico necessario, nonché di raccolta, carico, trasporto e conferimento del materiale di risulta, incluso l'onere di smaltimento.

Verifiche periodiche del buono stato fitosanitario delle piante e del prato con obbligo di eseguire gli interventi fitoterapici quando richiesti dalla situazione e indicare al Comune la migliore taratura dell'impianto di irrigazione.

Taglio prato e pulizia. L'area dovrà essere sfalciata con idonei mezzi 15 volte all'anno e comunque secondo necessità al fine di mantenere sempre ordinata e sgombra da infestanti l'intera superficie a prato. Durante le operazioni di taglio dovrà essere effettuata la pulizia di eventuali rifiuti presenti sull'area e in autunno la rimozione delle foglie cadute con costi di smaltimento a carico delle ditte.

La manutenzione ordinaria e straordinaria generale all'impianto di irrigazione nonché la fornitura d'acqua restano a carico del Comune.

Gestione della sicurezza stradale: tutti gli oneri relativi alla gestione della sicurezza della circolazione veicolare durante le operazioni di manutenzione, di accesso e di uscita dall'area restano a carico delle aziende.

COMPUTO METRICO ESTIMATIVO
Rotatoria Falcone e Borsellino


	U.d.m	Quantità	Costo unitario	Totale
oneri di progettazione e direzione lavori	A corpo	1	€ 2.500,0	€ 5.000
fornitura e trasporto terra in rotonda	MC	1500	€ 8,0	€ 12.000
costruzione palizzata ml 20	A corpo	1	€ 1.500,0	€ 1.500
scritta su palizzata	A corpo	1	€ 2.500,0	€ 2.500
stesa e modellamento dune	mc	1500	€ 1,8	€ 2.700
piantumazione alberature	A corpo	1	€ 13.100,0	€ 13.100
piantumazione arbusti	A corpo	1	€ 1.800,0	€ 1.800
pacciamature in corteccia e biostuoie	A corpo	1	€ 1.600,0	€ 1.600
semina prato	A corpo	1	€ 1.500,0	€ 1.500
impianto irriguo a goccia per alberature	A corpo	1	€ 2.500,0	€ 2.500
impianto irriguo per prato	A corpo	1	€ 12.500,0	€ 12.500
illuminazione puntuale opera	A corpo	1	€ 1.500,0	€ 1.500
piccole palizzate a supporto scritte secondarie	n	4	€ 450,0	€ 1.800

totale realizzazione	€ 60.000
-----------------------------	-----------------

manutenzione anno 2009	n	1	€ 7.500,0	€ 7.500
manutenzione 2009-2010	n	2	€ 7.500,0	€ 15.000

totale manutenzione tre anni	€ 22.500
-------------------------------------	-----------------

TAVOLE DI PROGETTO E RENDERING FOTOGRAFICO DELL'OPERA

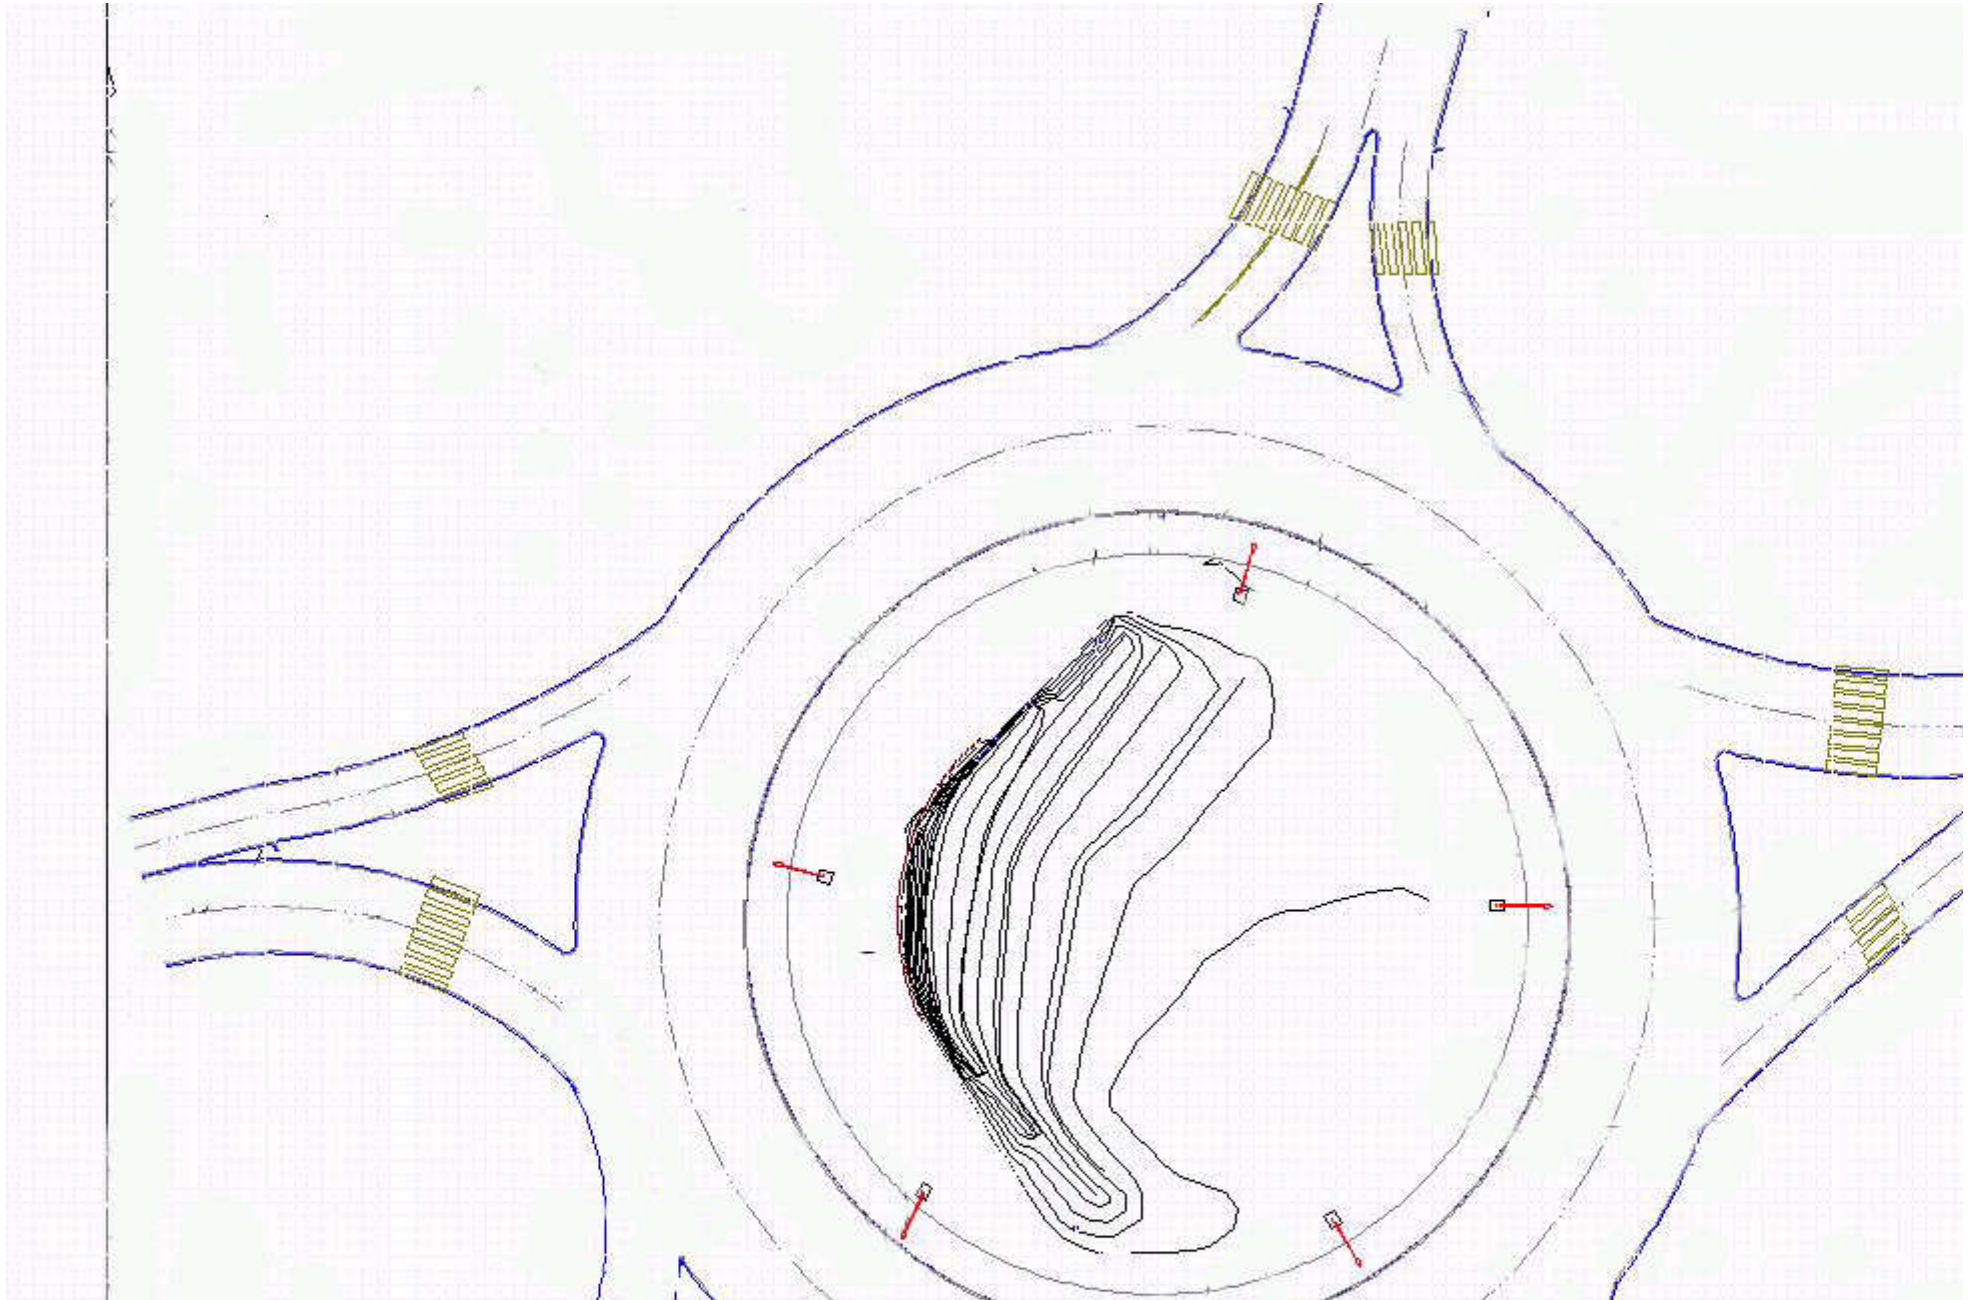











QUADRO ECONOMICO DEGLI INTERVENTI

Valore delle opere, forniture e lavorazioni necessarie al completamento del progetto

Descrizione	Spesa (IVA esclusa)
Fornitura cartellonistica	1.800,00 €
Forniture e realizzazione del verde	53.200,00 €
Costi di progettazione e direzione lavori	5.000,00 €
Totale	60.000,00 €

Contributi offerti in regime di sponsorizzazione e risorse proprie dell'Ente

Azienda	Prestazioni offerte	Valore economico dell'offerta (IVA esclusa)
COOP ADRIATICA	Realizzazione della quota parte dei lavori a verde e della cartellonistica.	30.000,00 €
AVOLA	Progettazione e direzione lavori	2.500,00 €
Sponsor da reperire	Realizzazione della quota parte dei lavori a verde e della cartellonistica	25.000,00 €
Comune di Castenaso	Collaborazione alla progettazione esecutiva e alla direzione lavori (quota rapportata alle ore lavorate)	2.500,00 €
Totale valore dei contributi offerti		€ 60.000,00

Costi di mantenimento dell'opera

Azienda	Prestazioni manutentive	Annuali	triennali
MANUTENCOOP	Opere di manutenzione ordinaria e straordinaria per tre anni	5.000,00 €	15.000,00 €
CAMST	Opere di manutenzione ordinaria e straordinaria per tre anni	1.500,00 €	4.500,00 €
Comune di Castenaso	Manutenzioni e verifiche all'impianto di Irrigazione (quota rapportata alle ore di lavoro dei giardinieri comunali)	1.000,00 €	3.000,00 €
Totale valore dei contributi offerti		7.500,00 €	22.500,00 €

Contributo della sponsorizzazione

Soggetto	Realizzazione dell'opera	Mantenimento anni 2009 - 2011	Totale
COOP ADRIATICA	€ 30.000,00	€ 0,00	€ 30.000,00
Sponsor da reperire	€ 25.000,00	€ 0,00	€ 25.000,00
AVOLA	€ 2.500,00	€ 0,00	€ 2.500,00
CAMST	€ 0,00	€ 4.500,00	€ 4.500,00
MANUTENCOOP	€ 0,00	€ 15.000,00	€ 15.000,00
Totale	57.500,00 €	19.500,00 €	77.000,00 €

Costo a carico del Comune

Soggetto	Realizzazione dell'opera	Mantenimento anni 2009 - 2011	Totale
Comune	2.500,00 € (quota rapportata alle ore lavorate)	3.000,00 € (quota rapportata alle ore di lavoro dei giardinieri comunali)	5.500,00 €
Totale	2.500,00 €	3.000,00 €	5.500,00 €

Schema di contratto sponsorizzazione

OGGETTO: CONTRATTO DI SPONSORIZZAZIONE RELATIVO ALLA SISTEMAZIONE E MANUTENZIONE DELLA ROTATORIA “FALCONE E BORSELLINO”

Premesso che:

- nel quadro normativo vigente la sponsorizzazione è volta a produrre efficaci sinergie tra soggetti pubblici e privati, finalizzate a migliorare i servizi prestati dalle Pubbliche amministrazioni e a realizzare economie di spesa;
- tra gli obiettivi delle attività annuali del comune di Castenaso è indicata la volontà di valorizzare alcuni spazi verdi di proprietà comunale; in particolare l'Amministrazione comunale persegue la finalità di recuperare la funzione di arredo urbano verde di alcune aree in fregio alle strade di proprietà comunale;
- per la predetta finalità, ed in particolare per la sistemazione e manutenzione dell'area verde della rotatoria “FALCONE E BORSELLINO” sita a Villanova di Castenaso, con deliberazione di Giunta comunale n° ... del11.2008 sono stati individuati come sponsor le ditte Avola soc. coop. ..., Coop Adriatica, CAMST , (sponsor da reperire) e Manutencoop di seguito generalizzate;
- risulta pertanto necessario formalizzare gli elementi essenziali del rapporto con i soggetti indicati ai sensi dell'art. 43 legge 449/97 e succ. modifiche e integrazioni, dell'art. 119 del T.U. Enti locali n° 267/2000 e succ. modifiche e integrazioni, nonché del vigente regolamento comunale dei contratti;

Tutto ciò premesso e richiamato quale parte integrante del presente atto,

TRA

Il Comune di Castenaso in persona di, il quale interviene, ai sensi dell'art. 107 del T.U. enti locali 267/2000, di seguito denominato anche *sponsee*

E

La Ditta con sede in Via in persona del legale rappresentante Sig..... e, [copiare nomi ditte e legali rappresentanti] di seguito denominati anche *sponsor*

SI CONVIENE E STIPULA QUANTO SEGUE:

Articolo 1 oggetto e finalità

Oggetto del presente contratto è la sponsorizzazione da parte delle ditte Avola e Coop Adriatica, come sopra generalizzate, della sistemazione della rotatoria “Falcone e Borsellino”, nonché della sua manutenzione da parte delle aziende Camst e Manutencoop, secondo le indicazioni specificate all'art. 2 del presente contratto.

Mediante il presente contratto le ditte intendono incrementare la notorietà dei propri segni distintivi e della propria attività.

Articolo 2 modalità generali di realizzazione

La sponsorizzazione dell'area verde predetta sarà attuata con la realizzazione dei seguenti interventi così ripartiti a carico delle ditte sponsor:

1) AVOLA

LAVORI DI PROGETTAZIONE E DIREZIONE LAVORI

Redazione degli elaborati progettuali e dei computi metrici estimativi necessari a quantificare l'intervento.

Direzione dei lavori in cantiere e collaudo finale delle opere a verde.

2) COOP ADRIATICA e <SPONSOR DA REPERIRE>

Lavori di:

fornitura, trasporto e modellazione terra di coltivo per circa 1500 mc.

Costruzione di palizzata di contenimento per metri lineari 20 in legno impregnato in autoclave e relativa scritta da applicarsi alla stessa in materiale naturale o simil – legno

formazione di tappeto erboso, comprensiva del seme per effettuare semina manuale o meccanica, con minimo 40 g/mq di seme.

Fornitura e messa a dimora di n° 150 arbusti comprensiva di installazione di idonea pacciamatura in agritela o biostuoia

Fornitura e messa a dimora di n° 18 alberature di altezza variabile tra 8 e 11 metri, già formate in vivaio, di prima scelta, appartenenti alle varietà *Quercus robur fastigiata*, *sophora japonica fastigiata* e *carpinus betulus pyramidalis*.

Realizzazione di impianto di irrigazione completo idoneo per irrigare il prato, gli alberi e gli arbusti.

Dovrà essere realizzato allacciamento alla rete idrica già presente presso l'adiacente parco con installazione di centralina computerizzata di tipo stagno del modello da concordare con i tecnici dell'Amministrazione comunale.

Realizzazione di impianto di illuminazione certificato, da allacciare al circuito della pubblica illuminazione secondo le specifiche fornite dal servizio Lavori pubblici del Comune

Realizzazione di n. 4 cartelli indicanti il logo di ogni sponsor in materiale idoneo ad essere integrato nella palizzata in legno o nel rilievo in terra, del modello concordato con l'Amministrazione comunale.

Garanzie: viene garantito dall'azienda l'attecchimento delle essenze fornite, a fronte di corretta manutenzione ed irrigazione da parte del Comune, compresa la sostituzione delle piante non vegete o danneggiate per atto vandalico od incidentale, in modo da consegnare, alla fine del periodo di sponsorizzazione dell'area (3 anni), tutte le essenze costituenti l'impianto, in buone condizioni vegetative. Al termine del periodo di gestione, dovrà essere garantita per ulteriori 24 mesi la

sostituzione delle piante non vegete a seguito di intervenute fitopatie imputabili a difetti nel materiale di vivaio e a fatti di non corretta manutenzione da parte dell'azienda.

3) MANUTENCOOP E CAMST

manutenzione ordinaria e straordinaria.

Il periodo di riferimento per l'esecuzione della manutenzione ordinaria (potatura annuale degli arbusti e degli alberi e verifiche periodiche) è dalla sottoscrizione del rapporto di sponsorizzazione per i successivi tre anni,

Potatura degli arbusti e degli alberi, intervento completo e comprensivo di ogni attrezzo, attrezzatura, mezzo meccanico necessario, nonché di raccolta, carico, trasporto e conferimento del materiale di risulta, incluso l'onere di smaltimento.

Verifiche periodiche del buono stato fitosanitario delle piante e del prato con obbligo di eseguire gli interventi fitoterapici quando richiesti dalla situazione e indicare al Comune la migliore taratura dell'impianto di irrigazione.

Taglio prato e pulizia. L'area dovrà essere sfalciata con idonei mezzi 22 volte all'anno e comunque secondo necessità al fine di mantenere sempre ordinata e sgombra da infestanti l'intera superficie a prato. Durante le operazioni di taglio dovrà essere effettuata la pulizia di eventuali rifiuti presenti sull'area e in autunno la rimozione delle foglie cadute con costi di smaltimento a carico delle ditte.

La manutenzione ordinaria e straordinaria generale all'impianto di irrigazione nonché la fornitura d'acqua restano a carico del Comune.

Gestione della sicurezza stradale: tutti gli oneri relativi alla gestione della sicurezza della circolazione veicolare durante le operazioni di manutenzione, di accesso e di uscita dall'area restano a carico delle aziende.

Per espresso accordo tra le aziende sponsor, la progettazione, la direzione lavori, i lavori di realizzazione e manutenzione ordinaria saranno eseguiti attraverso la ditta Avola, con il contributo operativo del Comune di Castenaso.

Gli oneri economici relativi alla progettazione, realizzazione e manutenzione delle opere a verde realizzate saranno ripartiti come segue:

Valore delle opere, forniture e lavorazioni necessarie al completamento del progetto

Descrizione	Spesa (IVA esclusa)
Fornitura cartellonistica	1.800,00 €
Forniture e realizzazione del verde	53.200,00 €
Costi di progettazione e direzione lavori	5.000,00 €
Totale	57.500,00 €

Contributi offerti in regime di sponsorizzazione e risorse proprie dell'Ente

Azienda	Prestazioni offerte	Valore economico dell'offerta (IVA esclusa)
COOP ADRIATICA	Realizzazione della quota parte dei lavori a verde e della	30.000,00 €

	cartellonistica.	
AVOLA	Progettazione e direzione lavori	2.500,00 €
Sponsor da reperire	Realizzazione della quota parte dei lavori a verde e della cartellonistica	25.000,00 €
Comune di Castenaso	Collaborazione alla progettazione esecutiva e alla direzione lavori (quota rapportata alle ore lavorate)	2.500,00 €
Totale valore dei contributi offerti		€ 60.000,00

Costi di mantenimento dell'opera

Azienda	Prestazioni manutentive	Annuali	triennali
MANUTENCOOP	Opere di manutenzione ordinaria e straordinaria per tre anni	5.000,00 €	15.000,00 €
CAMST	Opere di manutenzione ordinaria e straordinaria per tre anni	1.500,00 €	4.500,00 €
Comune di Castenaso	Manutenzioni e verifiche all'impianto di Irrigazione (quota rapportata alle ore di lavoro dei giardinieri comunali)	1.000,00 €	3.000,00 €
Totale valore dei contributi offerti		7.500,00 €	22.500,00 €

Contributo della sponsorizzazione

Soggetto	Realizzazione dell'opera	Mantenimento anni 2009 - 2011	Totale
COOP ADRIATICA	€ 30.000,00	€ 0,00	€ 30.000,00
Sponsor da reperire	€ 25.000,00	€ 0,00	€ 25.000,00
AVOLA	€ 2.500,00	€ 0,00	€ 2.500,00
CAMST	€ 0,00	€ 4.500,00	€ 4.500,00
MANUTENCOOP	€ 0,00	€ 15.000,00	€ 15.000,00
Totale	57.500,00 €	19.500,00 €	77.000,00 €

Costo a carico del Comune

Soggetto	Realizzazione dell'opera	Mantenimento anni 2009 - 2011	Totale
Comune	2.500,00 €	3.000,00 €	5.500,00 €
Totale	2.500,00 €	3.000,00 €	5.500,00 €

La Ditta Avola Soc. Coop., su autorizzazione del Comune, presenterà direttamente alle aziende sponsor le fatture relative ai lavori e alle manutenzioni eseguiti, con la seguente tempistica:

- 1° tranche lavori per un totale di 30.000,00 € oltre IVA al raggiungimento di detta somma direttamente a Coop Adriatica;
- 2° e ultima tranche di lavori per un totale di 25.000,00 € oltre IVA dopo il collaudo dei lavori direttamente allo <SPONSOR DA REPERIRE>;
- manutenzioni: 5.000,00 € oltre IVA direttamente a Manutencoop Scarl e 1.500,00 € oltre IVA direttamente a CAMST entro fine ottobre di ognuno dei tre anni di riferimento;

La liquidazione delle fatture dovrà avvenire non oltre 90 giorni dalla ricezione delle fatture stesse da parte degli sponsor.

Il regolare pagamento delle spese come sopra descritto costituisce titolo per l'accesso alla sponsorizzazione per un periodo di tre anni dal momento della sottoscrizione del contratto.

Le parti individuano, ciascuna per la propria struttura, unità organizzativa e soggetti responsabili delle procedure per l'esecuzione del presente contratto.

Articolo 3 durata, proroga rinnovo

Il presente contratto ha durata dalla data della stipulazione per tutto il tempo necessario alla realizzazione dei lavori da eseguire ed alla relativa manutenzione quantificata in 3 anni, come indicato al precedente art. 2.

Qualora, sulla base di sviluppi dell'attività sponsorizzata e di adeguate valutazioni tecnico-economiche delle parti, sia ritenuta possibile la prosecuzione della sponsorizzazione per un periodo ulteriore rispetto a quello determinato, il Comune può procedere con specifico provvedimento alla definizione della proroga per un periodo massimo di mesi 36.

A seguito di adeguate valutazioni tecnico-economiche, il Comune nel rispetto di quanto previsto dall'art. 44 della legge 724/1994 e della normativa comunitaria e statale in materia di contrattualistica pubblica, può proporre allo sponsor un rinnovo del presente contratto per la medesima attività in relazione ad annualità o ad un periodo temporale successivo di analoga durata del presente contratto. Il rinnovo deve essere oggetto di apposito provvedimento dell'organo competente.

Articolo 4 obblighi dello sponsor

E' a carico di ciascuna delle ditte sponsor la garanzia di sostituzione a proprie spese della cartellonistica eventualmente danneggiata da eventi vandalici o incidentali e per ogni altro tipo di ammaloramento della stessa durante tutto il periodo di sponsorizzazione.

Le ditte in qualità di sponsor, forniscono al Comune le prestazioni descritte all'art. 2 secondo tempi e modalità sopra indicate.

Le ditte mettono a disposizione del Comune adeguati strumenti (riproduzioni fotografiche, files, etc.) per la riproduzione del marchio o del logo scelto.

Articolo 5 obblighi dello sponsee

Il Comune in qualità di *sponsee* si impegna a:

- consentire a ogni ditta, al fine di incrementare la notorietà dei propri segni distintivi e della propria attività, di installare nell'area verde n° 1 pannello informativo riportante il logo ed altri segni distintivi del soggetto sponsor, conformi al modello concordato con l'Amministrazione comunale.
- Inserire il marchio della ditta nel materiale pubblicitario dell'iniziativa;
- citare nelle comunicazioni ufficiali relative all'iniziativa la ditta come sponsor ufficiale;
- riportare nei materiali e nelle comunicazioni delle iniziative promozionali relative all'iniziativa il marchio suindicato e il nome della ditta come sponsor ufficiale.

Articolo 6 valore oggetto della sponsorizzazione

Il valore delle prestazioni non potrà in alcun caso subire diminuzioni, anche a fronte di un ritorno pubblicitario per la ditta inferiore a quello previsto.

In ogni caso le opere realizzate nell'ambito della sponsorizzazione entrano a far parte del patrimonio comunale dal momento della loro presa in carico da parte dell'Amministrazione comunale, intendendosi fin d'ora esclusa qualsiasi possibilità di riscatto delle medesime da parte dello sponsor.

Articolo 7 clausola di esclusiva

Le ditte sono sponsor esclusivo dell'iniziativa oggetto del presente contratto.

Il Comune si impegna a non inserire marchi o loghi distintivi di altre società nel materiale illustrativo e informativo dell'iniziativa relativa all'area verde in oggetto.

Articolo 8 risoluzione del contratto

Le parti possono dichiarare risolto il contratto per motivate ragioni, con preavviso di 60 giorni mediante lettera raccomandata.

In ogni caso il contratto si intende risolto:

- Qualora lo sponsor o lo sponsee risultino inadempienti in modo grave o reiterato in relazione ai rispettivi obblighi;
- Qualora cause eccezionali non consentano al Comune la realizzazione dell'iniziativa;
- Qualora la sponsorizzazione oggetto del presente contratto generi conflitti di interesse tra l'attività del comune e quella dello sponsor, fatti salvi:
 - l'esperimento di tentativo di risoluzione del conflitto a salvaguardia dell'interesse pubblico
 - i diritti maturati dalle parti al momento della risoluzione del contratto

Articolo 9 clausola generale di rinvio

Per quanto non espressamente disciplinato dal presente contratto si fa riferimento alle disposizioni del codice civile e alla normativa vigente in materia di sponsorizzazioni e di utilizzo di marchi e segni distintivi.

Articolo 10 risoluzione delle controversie

Per ogni controversia inerente il presente contratto viene istituita una commissione arbitrale costituita da 3 membri nominati una da ciascuna parte e il terzo di comune accordo o, in difetto, dal presidente del tribunale. Il collegio giudica *pro bono et aequo* senza formalità di giudizio.

In ogni altro caso è competente in via esclusiva il Foro di Bologna.

Articolo 11 spese contrattuali

Ogni spesa inerente il presente contratto è a carico dello sponsor.

Letto, confermato, sottoscritto

Per il Comune

Per AVOLA.....

Per Coop Adriatica.....

Per Camst

Per Manutencoop

Per lo <SPONSOR DA REPERIRE>

Data,



COMUNE DI CASTENASO
Provincia di Bologna

Segreteria Affari Generali Istituzionali

CERTIFICATO DI PUBBLICAZIONE

OGGETTO: APPROVAZIONE DELL'INIZIATIVA DI SPONSORIZZAZIONE RELATIVA ALLA SISTEMAZIONE E MANUTENZIONE DELLA ROTATORIA "FALCONE E BORSELLINO"

Copia della presente deliberazione N. 164/2008 del 23/12/2008 viene pubblicata all'Albo Pretorio per 15 gg. consecutivi dal 13/01/2009 al 28/01/2009, con numero di registro 17/2009 ai sensi e per gli effetti dell'art. 124 c. 1 D.Lgs 18.8.2000 n. 267.

La presente deliberazione è stata pubblicata nei termini sopra indicati. Contestualmente all'affissione è stata comunicata ai Gruppi consiliari ai sensi dell'art. 125 D.Lgs. 267/00

Si attesta che la su estesa deliberazione è immediatamente esecutiva a partire dalla data 23/12/2008

Il Responsabile del Servizio
Segreteria Affari Generali Istituzionali