

COMUNE DI CASTENASO

VARIANTE 2 AL PIANO URBANISTICO ATTUATIVO DI INIZIATIVA PRIVATA RELATIVO AL COMPARTO PER NUOVO INSEDIAMENTO RESIDENZIALE A MARANO.

(Spazio riservato al Comune e/o Enti)

LA PROPRIETA':

Geminiano s.r.l.
Elena Sighinolfi
Paolo Tamburini
Carla Trenti
Marco Grasso
Paola Neri
Cristian Venturi
Monica Margiacchi
Fabio Tesini
Oriana Zucaro
Davide Ruggero Gabriele Cassol

IL PROGETTISTA :

ing. Luca Magni

TAV. N:

B3

OGGETTO:

PLANIVOLUMETRICO E VERDE ATTREZZATO CON ARREDO URBANO

DATA:

GIUGNO 2016


AGGIORNAMENTI:

SCALA:


1:25 1:100 1:500



Via Nasica, 7 40055 Castenaso (BO) tel./fax + 39 051 787828
email: info@architstudio.it www.architstudio.it

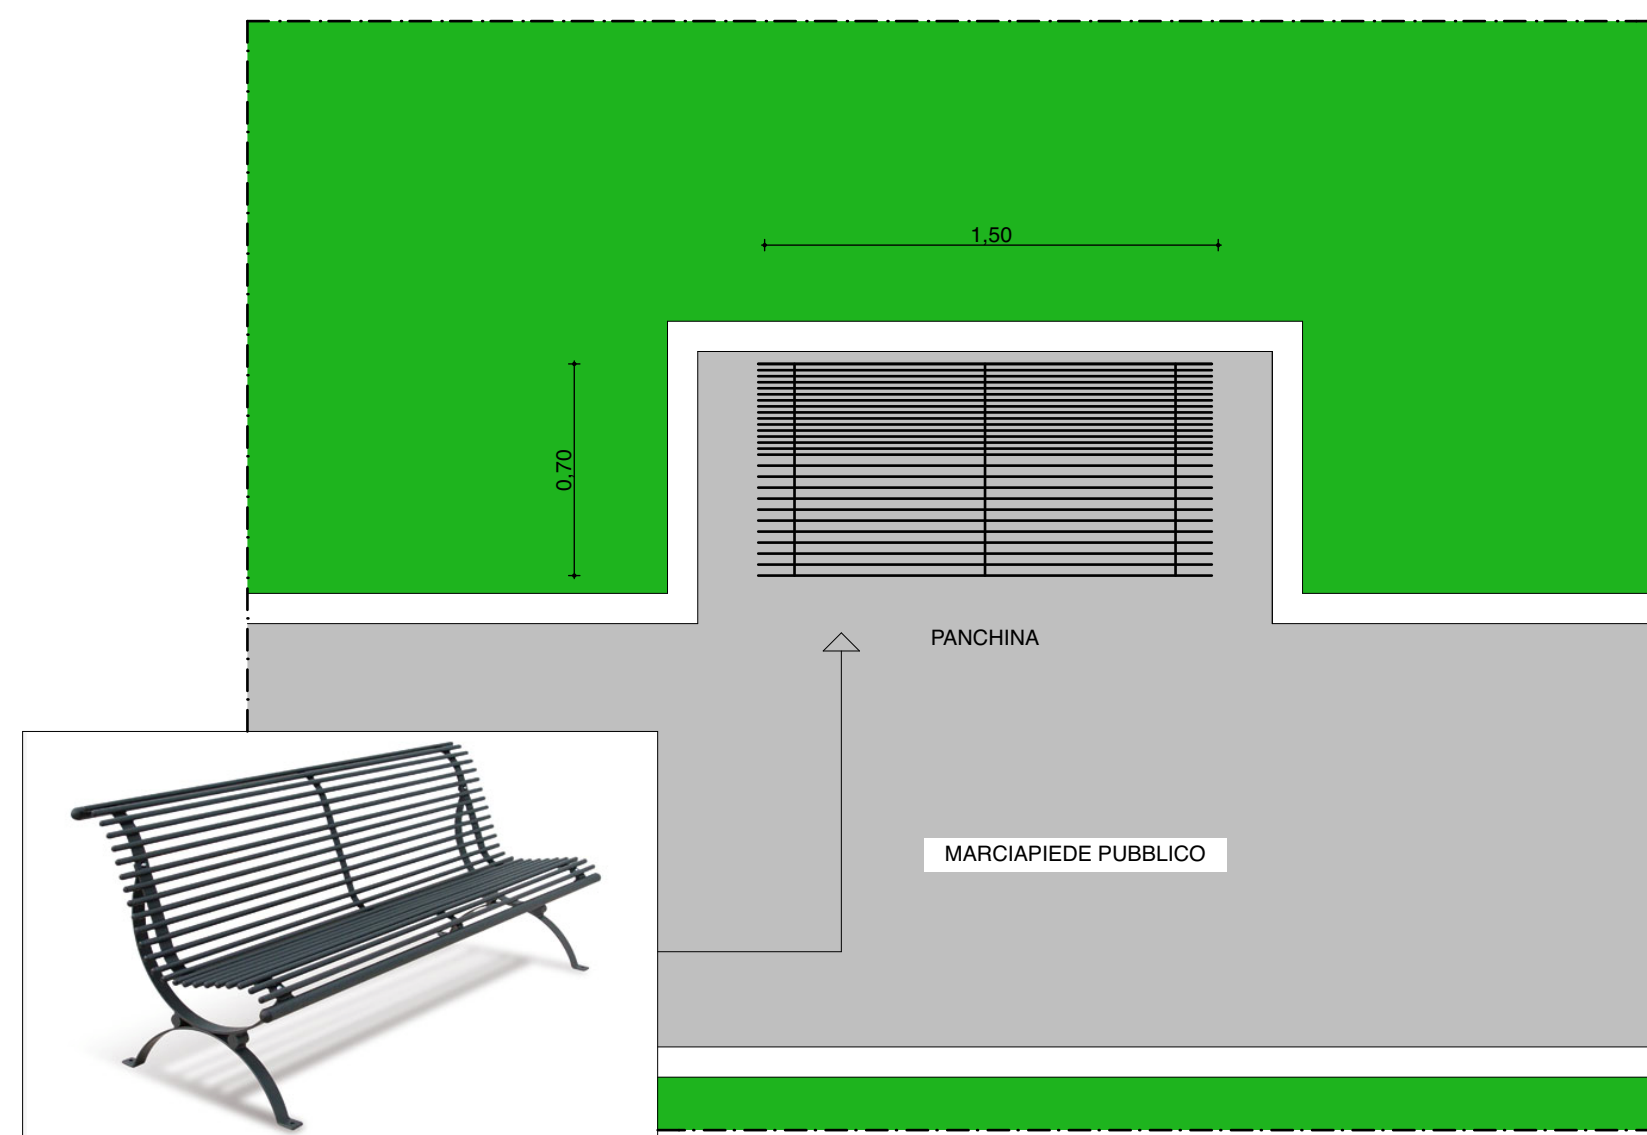

3 - ELEMENTI DI ARREDO URBANO
Scala 1:25

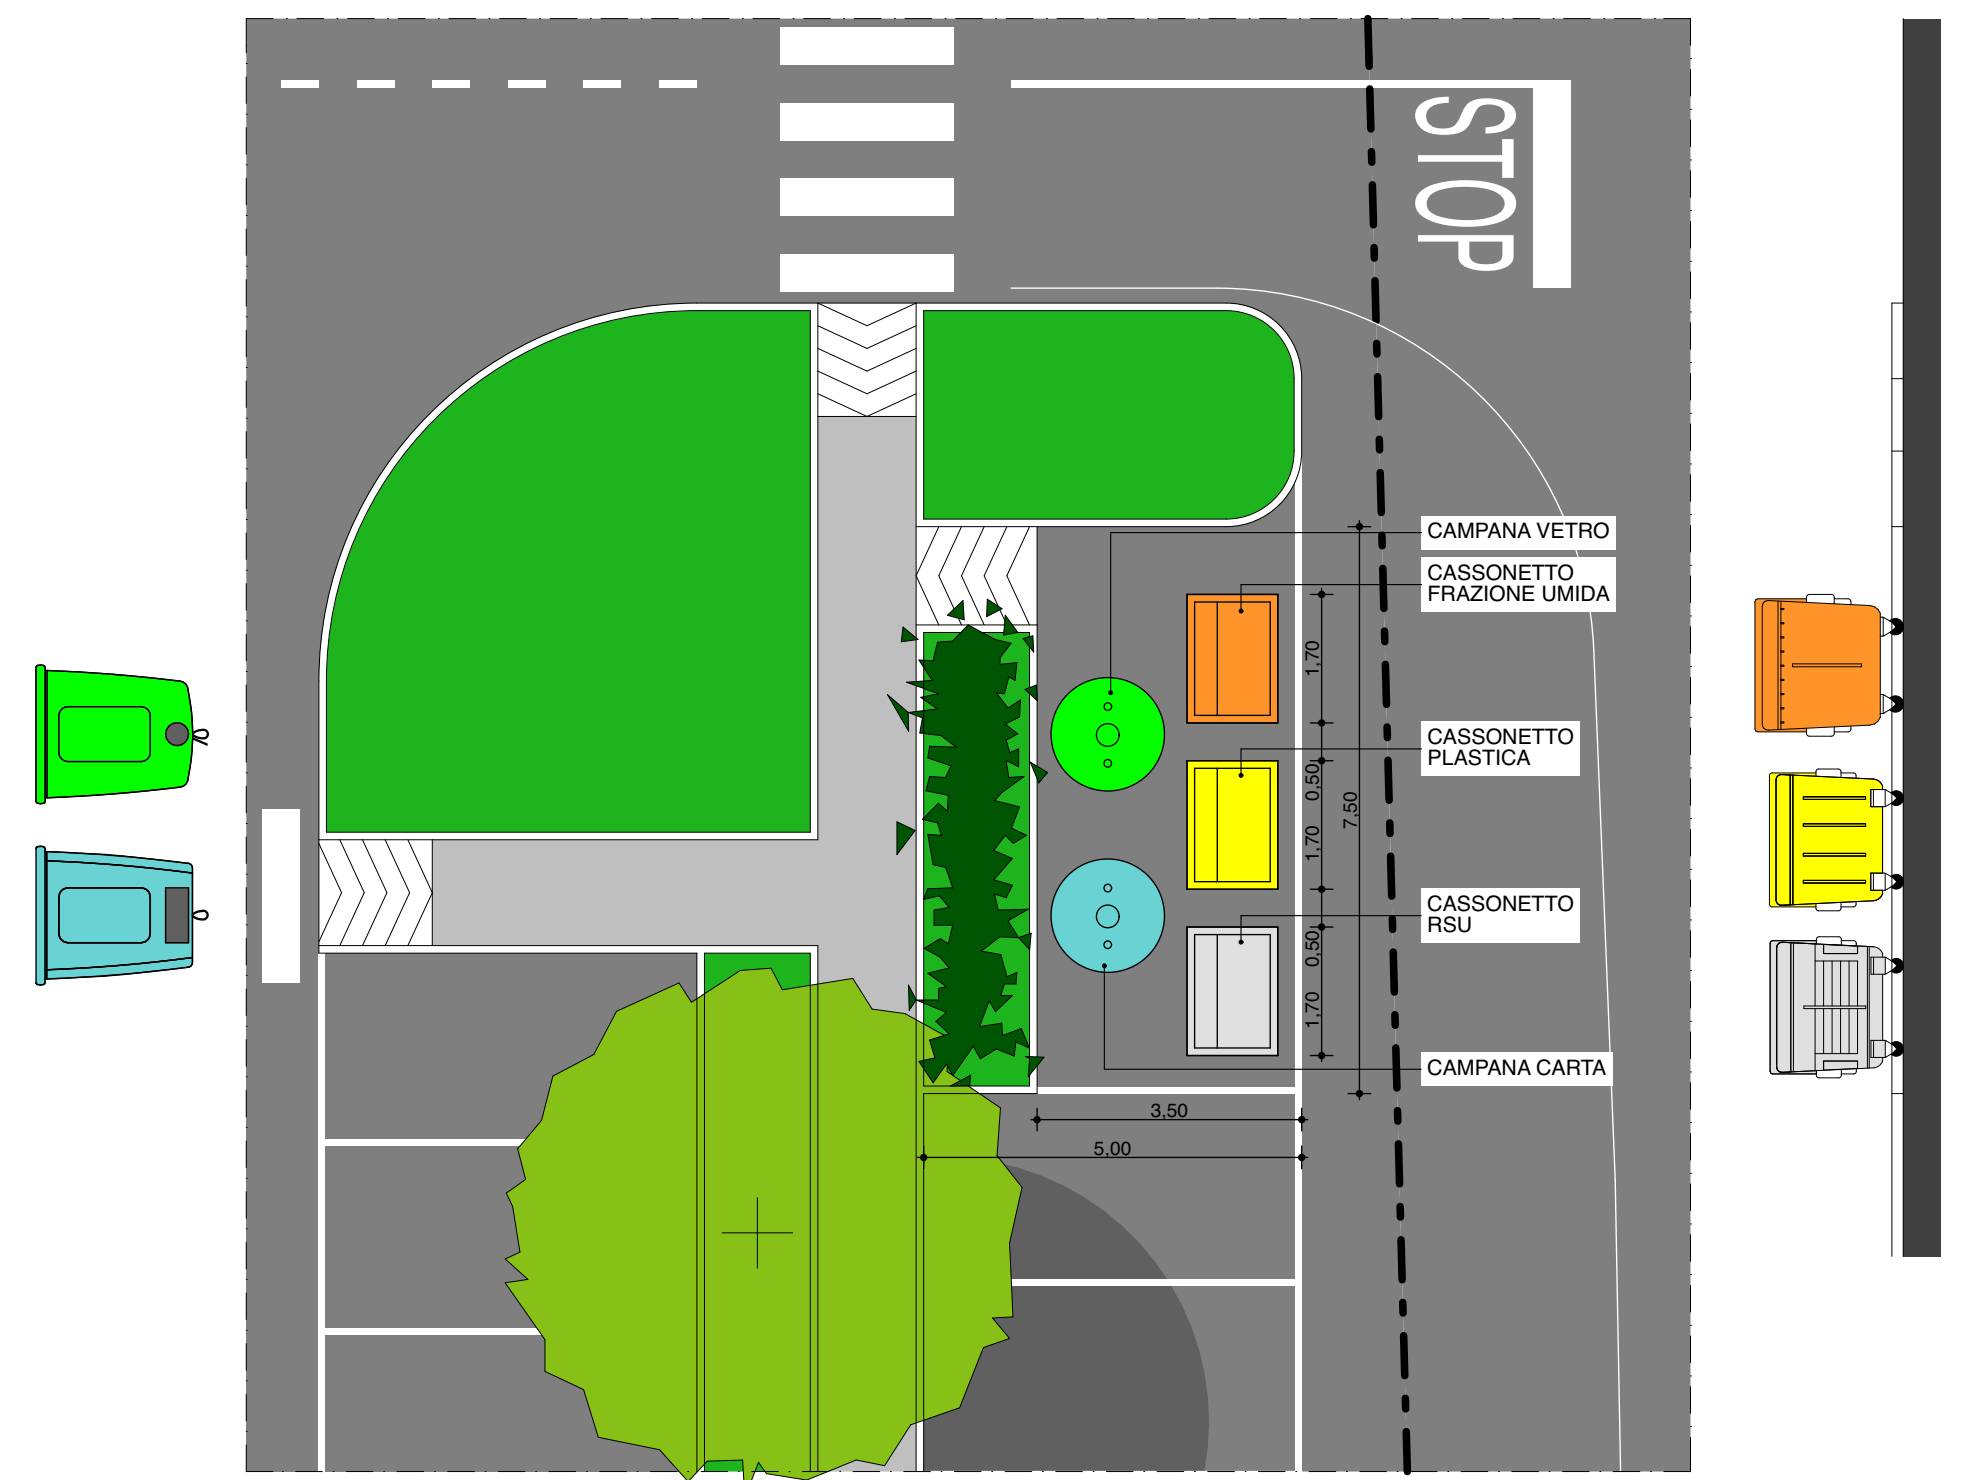

1 - AREA ECOLOGICA
Scala 1:100