## COMUNE DI CASTENASO

VARIANTE AL PIANO URBANISTICO ATTUATIVO
DI INIZIATIVA PRIVATA DEL COMPARTO
ANS C2.1(PORZIONE NORD)
APPROVATO CON DEL. G.C. N.145 DEL 22/12/2011


LE PROPRIETA':
Acer Servizi s.r.l.
Comune di Castenaso
Coop.va Murri
Futura Costruzioni s.r.l.

PROGETTO DI VARIANTE:

Arch. Silvia Baietti

Immobiliare Castenaso s.r.l. Immobiliare Fiordaliso s.r.l.

Schibuola Costruzioni s.r.l. Venturoli Costruzioni s.r.l.

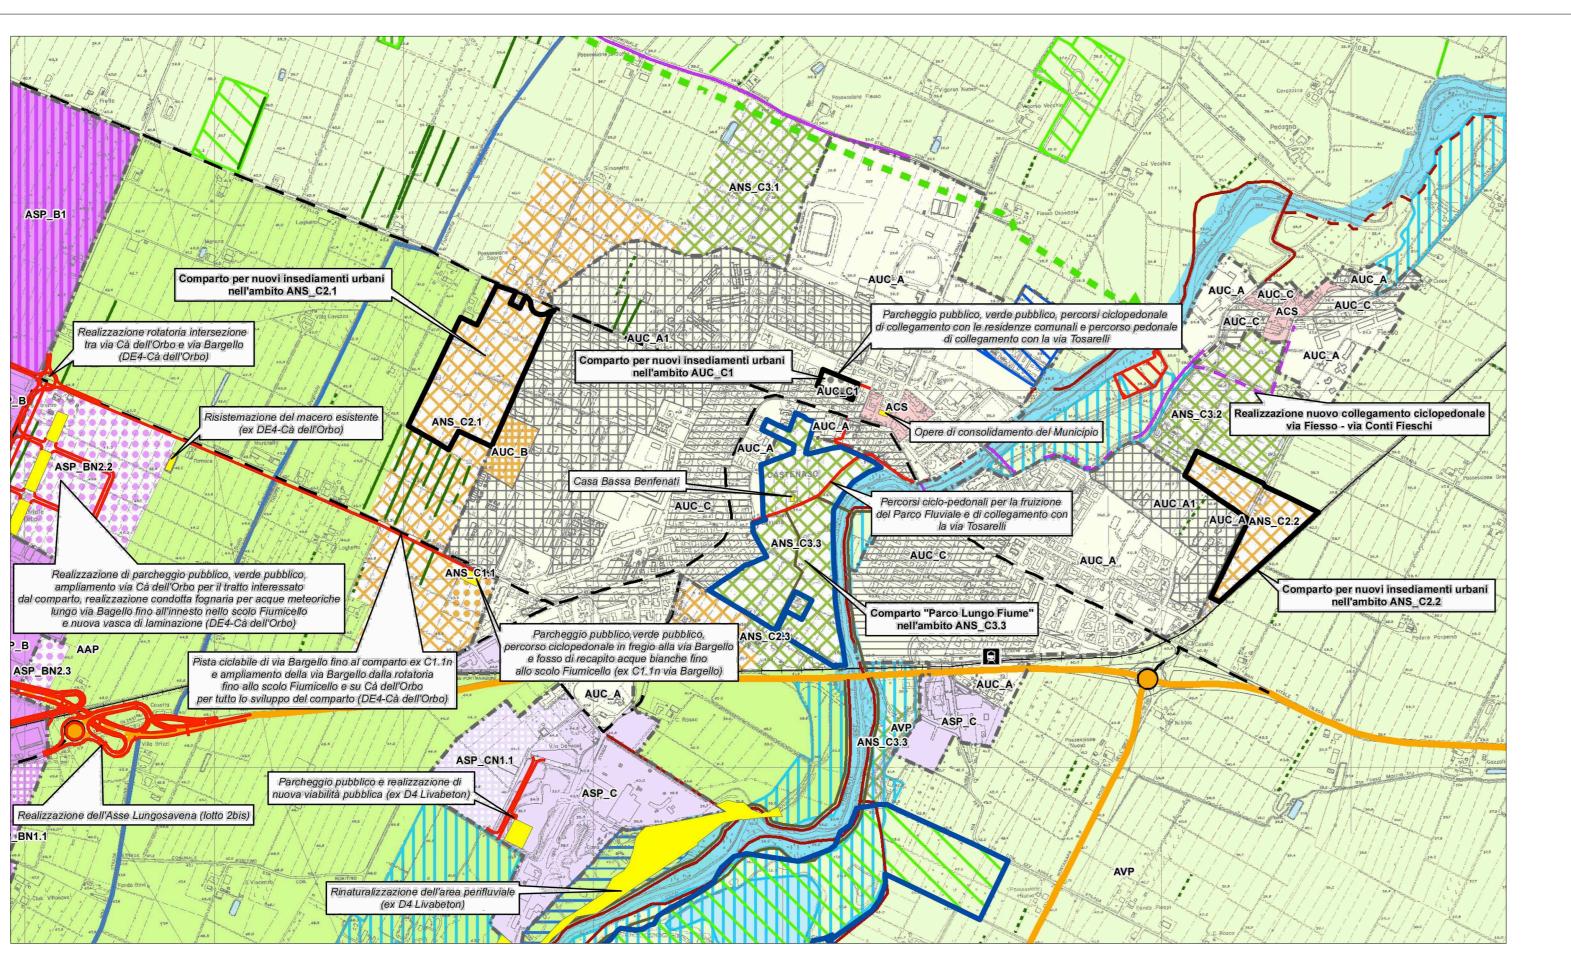

STRALCIO ELABORATO P.O.C. - scala 1:10000


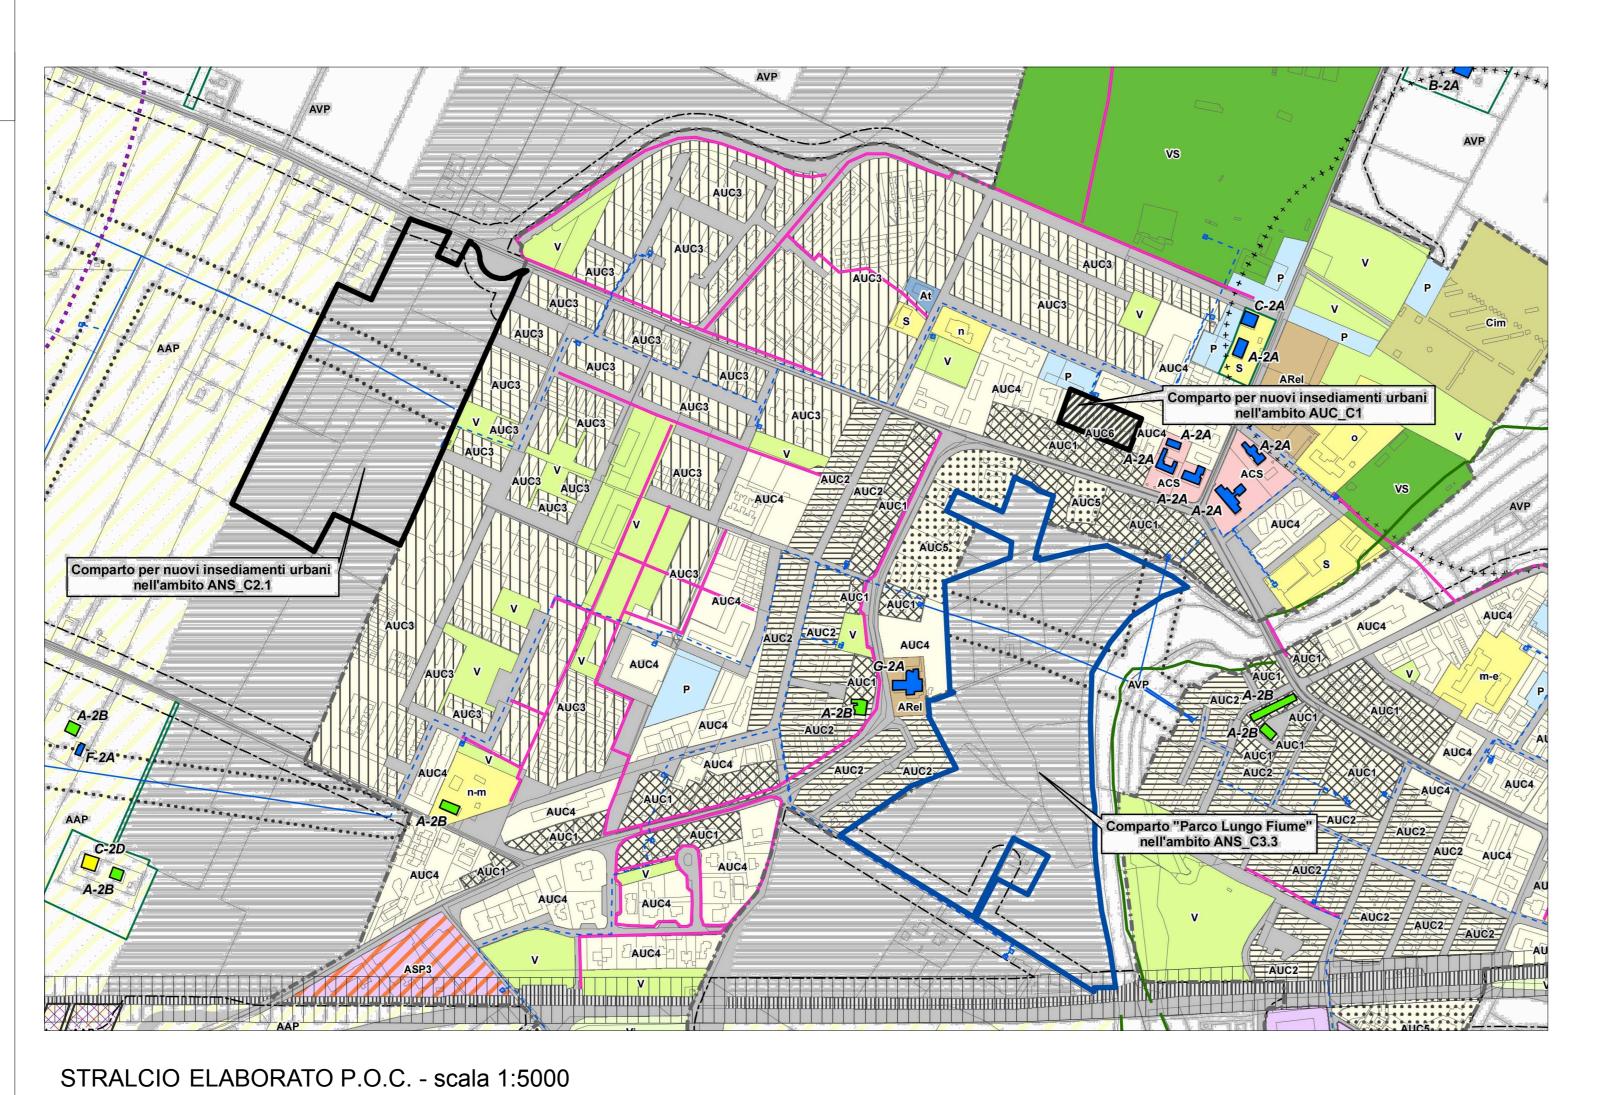




FOTO AEREA

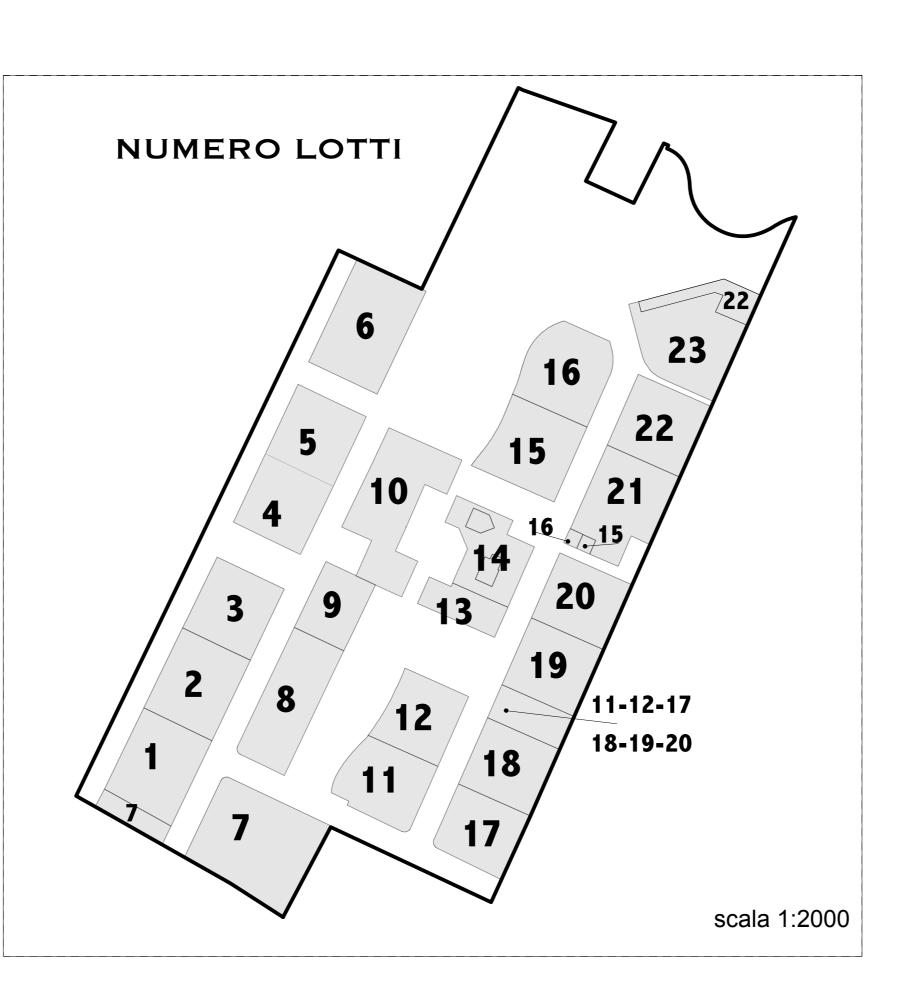

Lotto	Sup catastale lotto (mq)	mappale	superficie mappale	Proprietà di destinazione
	1962	959	1962	Imm. Castenaso
2	1874	960	1874	Imm. Castenaso
	10/7	300	1074	Venturoli Costruzioni( Luogo
3	1643	1067	1643	Grande)
4	1584	973	782	ACER
	1301	1028	802	MOLIN .
	1624	972	807	ACER
	1021	1026	3	AGEN
		1027	814	
6	2413	1023	387	Comune
		1025	2026	Free rates and a state of states
7	3717	957	1389	Comune
is an incompless and a second second.	68 p	964	1826	
		958	488	
		1000	14	
8	2118	956	2117	Imm Castenaso
		965	1	Section 2. Section 1. Section 2.
9	1125	975	131	Imm Castenaso
	- 0.0 -05	980	9	
		981	920	·
		954	65	
10	2556	1035	45	ACER
	CHARLES	1041	6	
		1033	23	
		976	186	
		983	605	
		995	127	
		968	218	
		1030	1346	
11	1720	1051	1720	Immobiliare Fiordaliso srl
12	1516	1050	1516	Immobiliare Fiordaliso srl
13	747	1059	372	Futura Costruzioni (da Marano)
	20, 220	1062	144	(33, 33, 33, 33, 33, 33, 33, 33, 33, 33,
		1063	231	
14	1537	1036	9	Futura Costruzioni
		1065	854	Comune
		970	66	A CONTRACTOR OF CONTRACT
		1064	4	
		1060	64	
		1061	540	
15	1974	986	1914	Coop Murri
		1118	60	
	2129	A. 4647	- Leve - 10 <sup>-1</sup>	Schibuola Costruzioni srl Ricerca e
16	1991	988	60	sviluppo srl. Coop Murri
		996	1773	Support to the state of the sta
	**************************************	1021	158	0.22 (6) 3/2 (7) 1. (4)
17	1529	1017	1529	Futura Costruzioni
18	1635	1016	1635	Futura Costruzioni
19	1643	1014	1643	Futura Costruzioni
20	1589	993	552	Futura Costruzioni
20.0		1013	1037	
21	2053	1117	1993	Coop Murri
200	(anar)	987	60	.
22	2293	1056	1715	Coop Murri
33	2104	1057	578	Coop Musei
23	2194	1058	2194	Coop Murri
1		1100 1101		
-12-17-18-	504384	1100 1101	\$ NOTE AC	Futura Costruzioni-
19-20	817	1102 1106	817	Imm. Fiordaliso srl
		1107 1108		anima morualisu str
	43.854,00	1098 1099	43.854,00	: "
	43 634 00		43.034.00	I

TABELLA DELLE PROPRIETA' CATASTALI

