Esploso
Scala

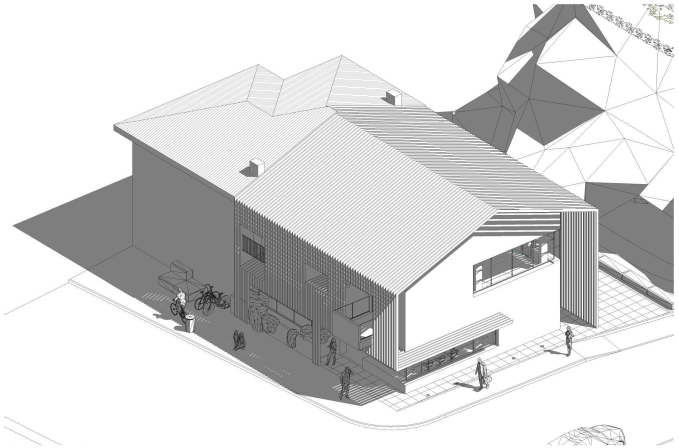

Vista 3d assonometrica
Scala

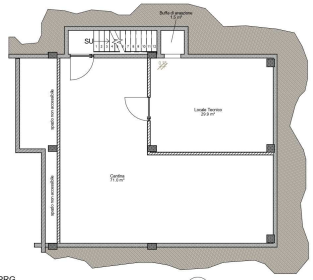

Interrato - PRG
Scala 1 : 100

006
2 Prospetto 4 - a

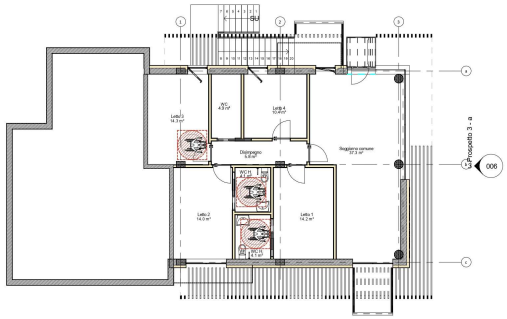

Pianta Piano Primo PRG
Scala 1 : 100

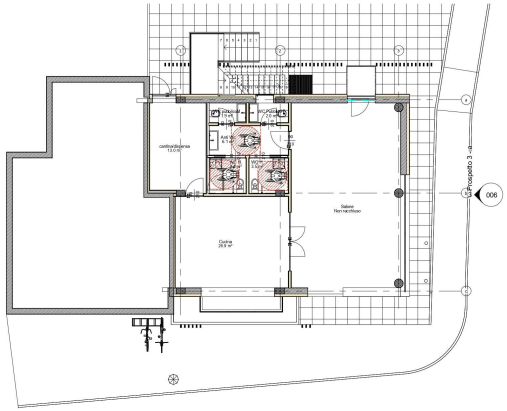

0_Piano Terra - PRG
Scala 1 : 100

Abaco dei locali - Progetto				
Numero	Nome	Area	Occupazione	Livello
19	Buffa di areazione	1.45 m²		Interrato
17	Locale Tecnico	29.88 m²		Interrato
18	Cantina	71.05 m²		Interrato
: 3		102.38 m²		
00	cantina/dispensa	13.00 m²	Sa	0_Piano Terra
Sa: 1		13.00 m²		
01	Salone	Non racchiuso	Su	0_Piano Terra
03	WC pubblicoM	1.88 m²	Su	0_Piano Terra
04	WC Pubblico F	2.01 m²	Su	0_Piano Terra
06	WC H.	3.38 m²	Su	0_Piano Terra
07	WC H.	3.52 m²	Su	0_Piano Terra
05	Anti Wc	6.06 m²	Su	0_Piano Terra
02	Cucina	26.90 m²	Su	0_Piano Terra
Su: 7		43.76 m²		
15	WC H.	4.05 m²	Su	Pianta Piano Primo PRG
16	WC H.	4.05 m²	Su	Pianta Piano Primo PRG
13	WC	4.89 m²	Su	Pianta Piano Primo PRG
14	Disimpegno	5.76 m²	Su	Pianta Piano Primo PRG
11	Letto 4	10.44 m²	Su	Pianta Piano Primo PRG
09	Letto 2	13.99 m²	Su	Pianta Piano Primo PRG
10	Letto 1	14.22 m²	Su	Pianta Piano Primo PRG
08	Letto 3	14.25 m²	Su	Pianta Piano Primo PRG
12	Soggiorno comune	37.34 m²	Su	Pianta Piano Primo PRG
Su: 9		108.99 m²		
Totale generale: 20		268.13 m²		

COMUNE DI CASTENASO

Bando rigenerazione urbana 2021 trasformazione di un edificio ad uso residenziale via Tosarelli n. 378

Studio di Fattibilità tecnico-economica

COMMITTENTE:
Comune di Castenaso
Civico del progetto

Progetto architettonico
arch. Arturo Augelletta

Progetto strutturale
ing. Mauro Pennì

Progetto impianti ed aspetti energetici
ing. Silvio Stravaletta

Mauro Pennì Ingegnere
Via S. Felice, 21
40122 Bologna

Arturo Augelletta Architetto
Via Dante 24
40033 Casalecchio di Reno (BO)

OGGETTO:

Concept del progetto

005
num. elaborato

nod.commessa:

FORMATO:

DATA: 10/17/21
SCALA:
REVISIONE:

REDATTO: Autore
APPROVATO: Supervisore
VERIFICATO: Controllore

Percorso file