

COMUNE DI CASTENASO

RUE

REGOLAMENTO URBANISTICO EDILIZIO
(L.R. 24 marzo 2000, n.20 - art.29)

variante n.1/2012

Disciplina degli Insedimenti Storici

Elaborato Ca.RUE.1.3

Scala 1:1.000

il Sindaco
Stefano SERMENGHI

l'Assessore all'Urbanistica
Stefano SERMENGHI

Il Segretario Generale
Andrea FANTI

Il Responsabile Area Tecnica
Fabrizio RUSCELLONI

Adozione: D.C.C. n.32 del 29/05/2012 Approvazione: D.C.C. n.65 del 15/11/2012

Tecnicoop soc. coop
Luca BIANCUCCI - Progettista Responsabile
Rudi FALLACI - Direttore Tecnico Settore
Urbanistica e Ambiente

Comune di Castenaso Area Tecnica
Fabrizio RUSCELLONI
Claudia NICODEMO

Tavola coordinata con le modifiche introdotte dalle varianti urbanistiche approvate con le seguenti deliberazioni :
Del. C.C. n. 65 del 15/11/2012

Castenaso



Oikos
Urbanistica Architettura Ambiente


Ing. Alessandra Carini
Dott. Urb. Francesco Manunza
Arch. Elena Lilli
Arch. Monica Regazzi
Geom. Antonio Conticello (elaborazioni grafiche)
Dott.ssa Roberta Benassi
Fabio Molinari
Ing. Daniela Sagripanti (Valsat)
Concetta Venezia (editing)

Elaborato a cura di:

tecnicoop

Arch. Luca Biancucci
Dott. Paolo Trevisani
Dott. Agr. Fabio Tunioi
Arch. Giulio Verdini
Geom. Sabrina Guizzardi
Dott.ssa Michela Scapoli (elaborazioni grafiche)

Fiesso

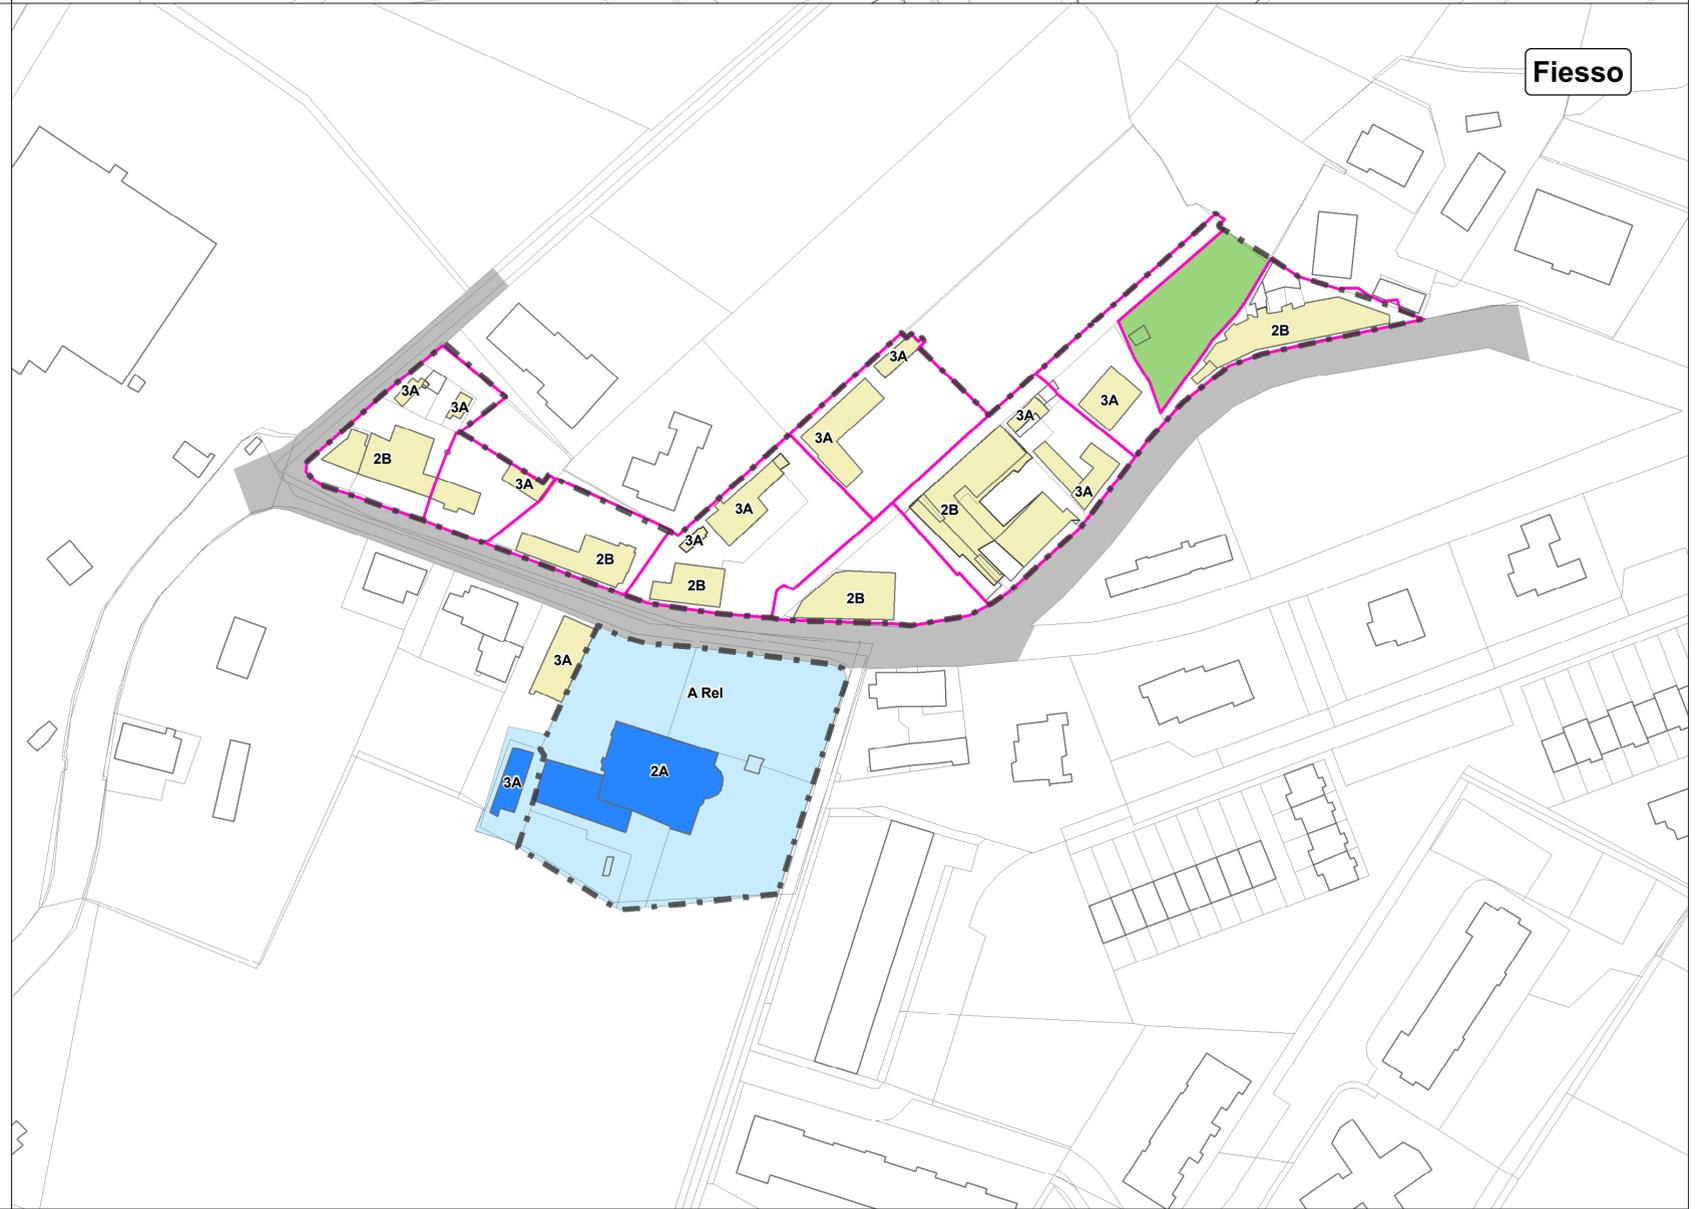

Legenda

- Perimetro del centro storico
- Pertinenze delle attrezzature di interesse comune
- Edifici pubblici
- Edifici privati
- Categoria di tutela 1 - restauro scientifico
- Categoria di tutela 2A - restauro e risanamento conservativo
- Categoria di tutela 2B - restauro e risanamento conservativo
- Categoria di tutela 3A
- Sedi stradali e spazi di sosta
- Aree libere inedificate private di pregio da conservare
- Unità minime di intervento