

Comune di Castenaso

Provincia di Bologna

**Progetto per la realizzazione di un capannone
ad uso artigianale per officina e lavaggio automezzi**

Località Villanova di Castenaso - Castenaso (BO)

Via G. Di Vittorio, 5/2 .

Variante ai sensi dell'art 8 - D.P.R. 160/2010

Permesso di Costruire

(art. 17, comma 1, lettera a), L.R. 15/2013)

Progetto definitivo

Committente

COOP G. BRODOLINI S.c.a.r.l. - p.i. 00326860384
Via delle Regioni, n. 35 - 44022 VOLANIA DI COMACCHIO (FE)

Progetto:

**Studio Tecnico
CERVELLATI**

Corso Porta Reno n° 37 - 44121 Ferrara
Tel. 0532.761412 - telefax 0532.711612
Email info@studiocervellati.com

Coordinamento:

Geom. Michele Cervellati

Elaborato

INQUADRAMENTO RUE DI VARIANTE

Tavola

ALL 02

Aggiorn.

REV. 01

Scala

1:2000

Data

24/05/2021

Aggiornamento

Sostituisce

Data

Seconda emissione Tav ALL 02 Rev 01


Prima emissione Tav ALL 02 Rev 00

del 24/01/2019

==

==

==

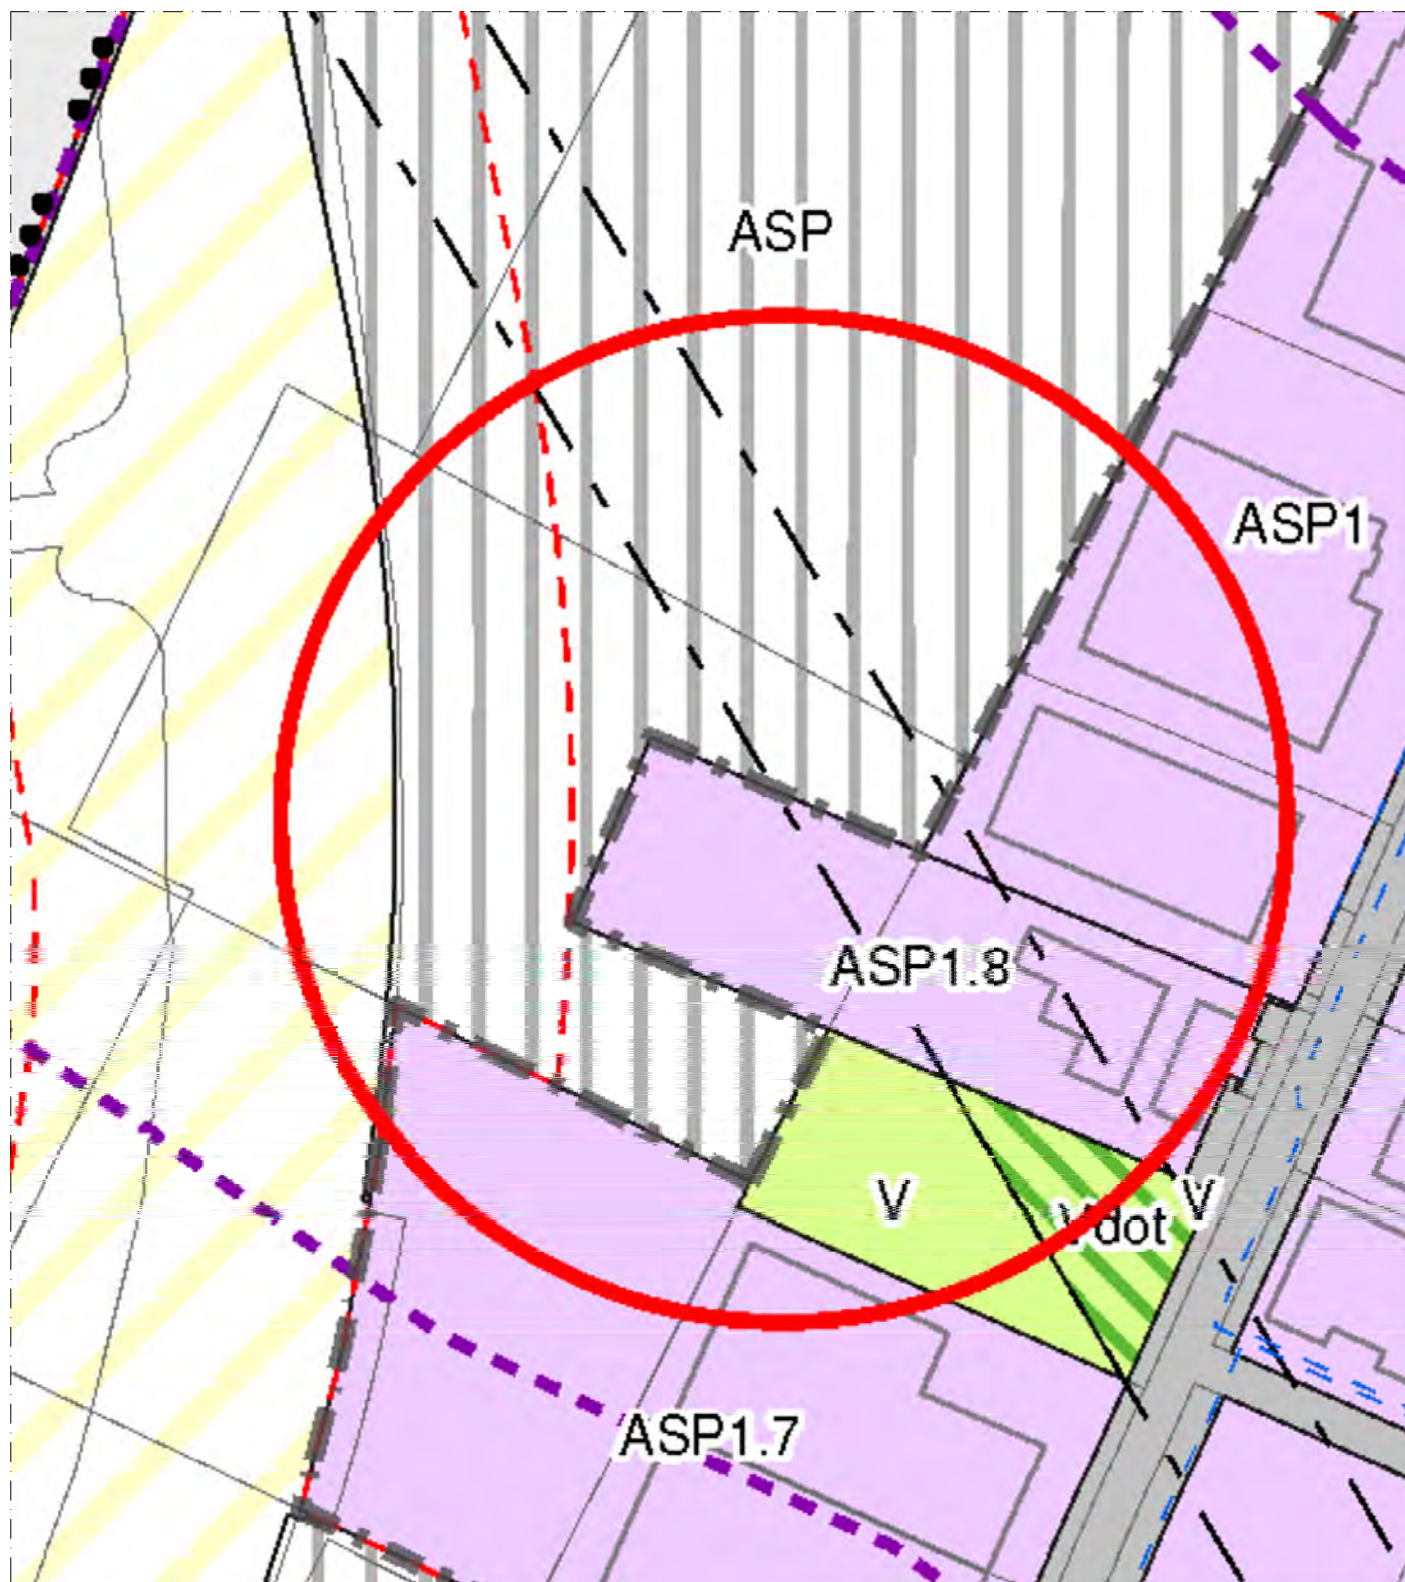

ESTRATTO DI RUE
Comune di Castenaso
Ambito ASP1.8
Scala 1:2000