


COMUNE DI CASTENASO  
PROVINCIA DI BOLOGNA

PIANO URBANISTICO ATTUATIVO  
DI INIZIATIVA PRIVATA COMPARTO:

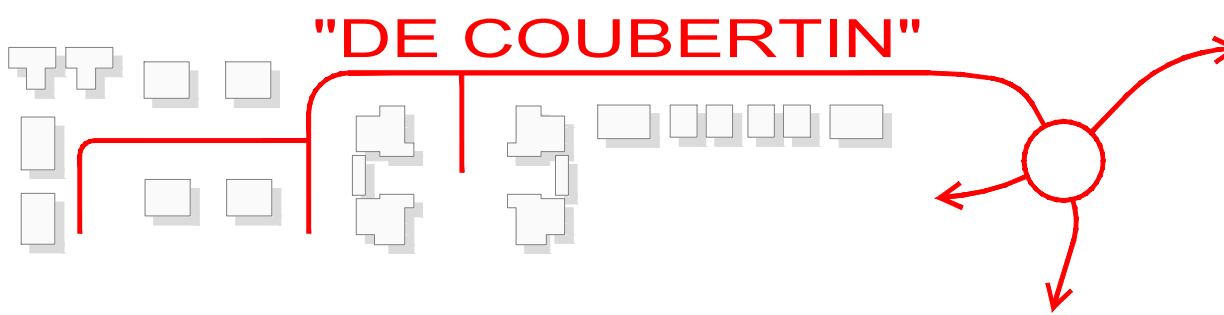

SOGGETTO ATTUATORE  
Castenaso Immobiliare s.r.l.

PROGETTO ARCHITETTONICO:  
Ing. Luca Magri Arch. William Berti

DATA:  
16 maggio 2022

SCALA:  
1:500

ELABORATO:  
C.13.2

OGGETTO:  
TRACCIAMENTO  
RETE STRADALE



Via Nasica, 7 40055 Castenaso (BO) tel./fax + 39 051 787828  
email: info@architstudio.it www.architstudio.it

PROGETTO VIABILITA':



Direttore tecnico:  
Ing. Mario Chinni (Albo Ingegneri BO - 4776/A)  
Ing. Giorgio Fantini (Albo Ingegneri BO - 6145/A)  
Gruppo di lavoro:  
Ing. Cristina Ossi  
Ing. Antonio Rovito