DETTAGLIO 3 - PREDISPOSIZIONE
ACCESSO PROPRIETA' ESISTENTE
Scala 1:200

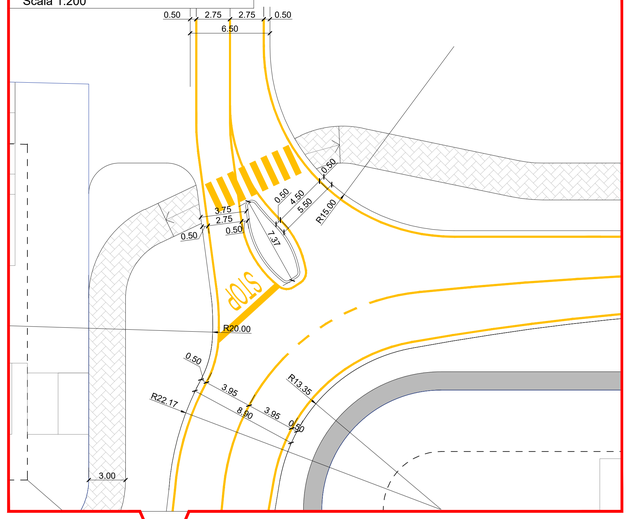

DETTAGLIO 1 - ATTRAVERSAMENTO
PEDONALE
Scala 1:2000

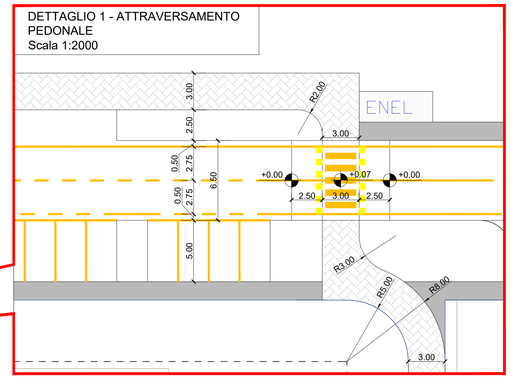

DETTAGLIO 5 - PARCHEGGIO 2
Scala 1:200

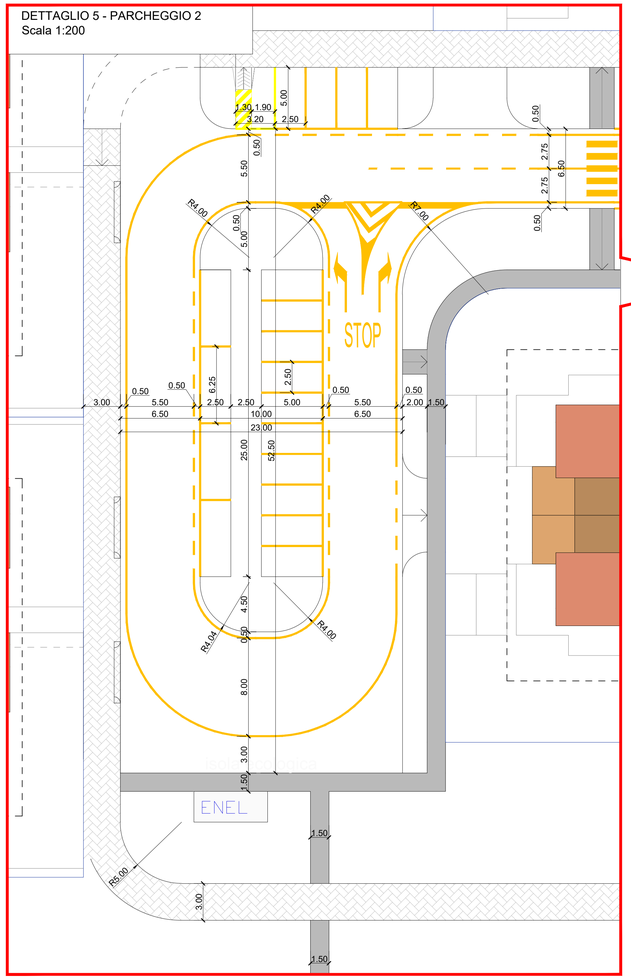

KEY PLAN
Scala 1:2000

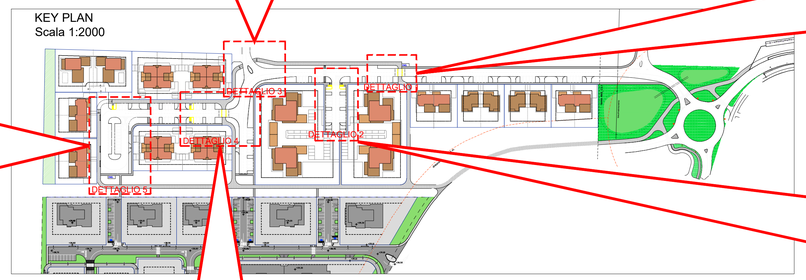

DETTAGLIO 2 - PARCHEGGIO 1
Scala 1:2000

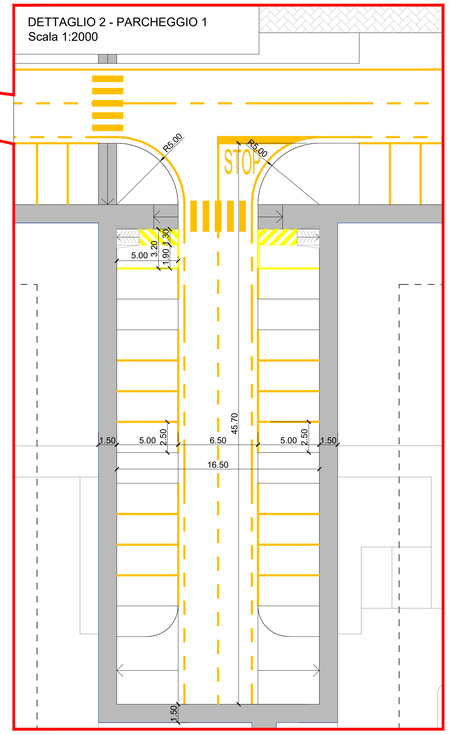

DETTAGLIO 4 - INTERSEZIONE 1
Scala 1:200

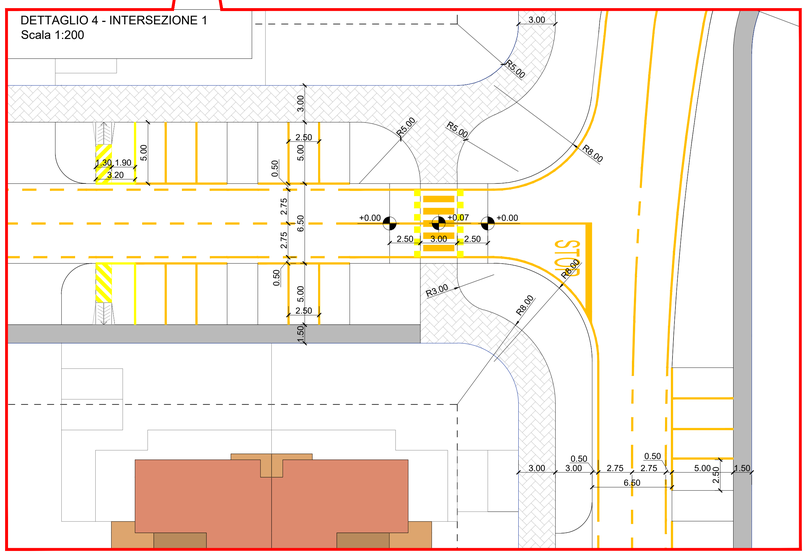

COMUNE DI CASTENASO
PROVINCIA DI BOLOGNA

PIANO URBANISTICO ATTUATIVO DI INIZIATIVA PRIVATA COMPARTO:

"DE COUBERTIN"

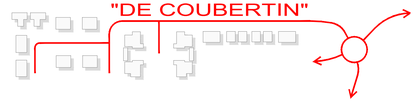

SOGGETTO ATTUATORE
Castenaso Immobiliare s.r.l.

PROGETTO VIABILITA':
MC Engineering Srl
Via Vladimir Lenin, 45/C-D - 40138 Bologna (I)
Tel +39 051 4211945 - info@studio-chinni.it
Direttore tecnico:
Ing. Mario Chinni (Albo Ingegneri BO - 4776/A)
Ing. Giorgio Fantini (Albo Ingegneri BO - 6145/A)
Gruppo di lavoro:
Ing. Cristina Osti
Ing. Antonio Rovito

PROGETTO ARCHITETTONICO:
Ing. Luca Magri Arch. William Berti

DATA:	ELABORATO:	OGGETTO:
30 agosto 2021	C.16	SCHEMA RETE STRADALE - DETTAGLI
SCALA: 1:500		

ARCH.it STUDIO
Via Nasica, 7 40055 Castenaso (BO) tel./fax + 39 051 787828
email: info@architstudio.it www.architstudio.it