



COMUNE DI CASTENASO

POC 3

PIANO OPERATIVO COMUNALE
(L.R. 24 marzo 2000, n. 20 - art. 30)

VARIANTE 2

Elaborato 2

Schema delle Proprietà Catastali e Assetto Urbanistico-Edilizio
Comparto "De Coubertin"

Adozione D.C.C. n. ____ del __/__/____

Approvazione D.C.C. n. ____ del __/__/____

il Sindaco
Carlo GUBELLINI

l'Assessore all'Urbanistica
Alberto BIANCOLI


il Segretario Generale
Letizia RISTAURI

ARCH.it Studio
William BERTI
Paolo GROSSI
Luca MAGRI

Comune di Castenaso
Fabrizio RUSCELLONI
Deborah CAVINA
Leonardo ALTILIA

COMPARTO "De Coubertin"

Schema di Assetto delle Proprietà

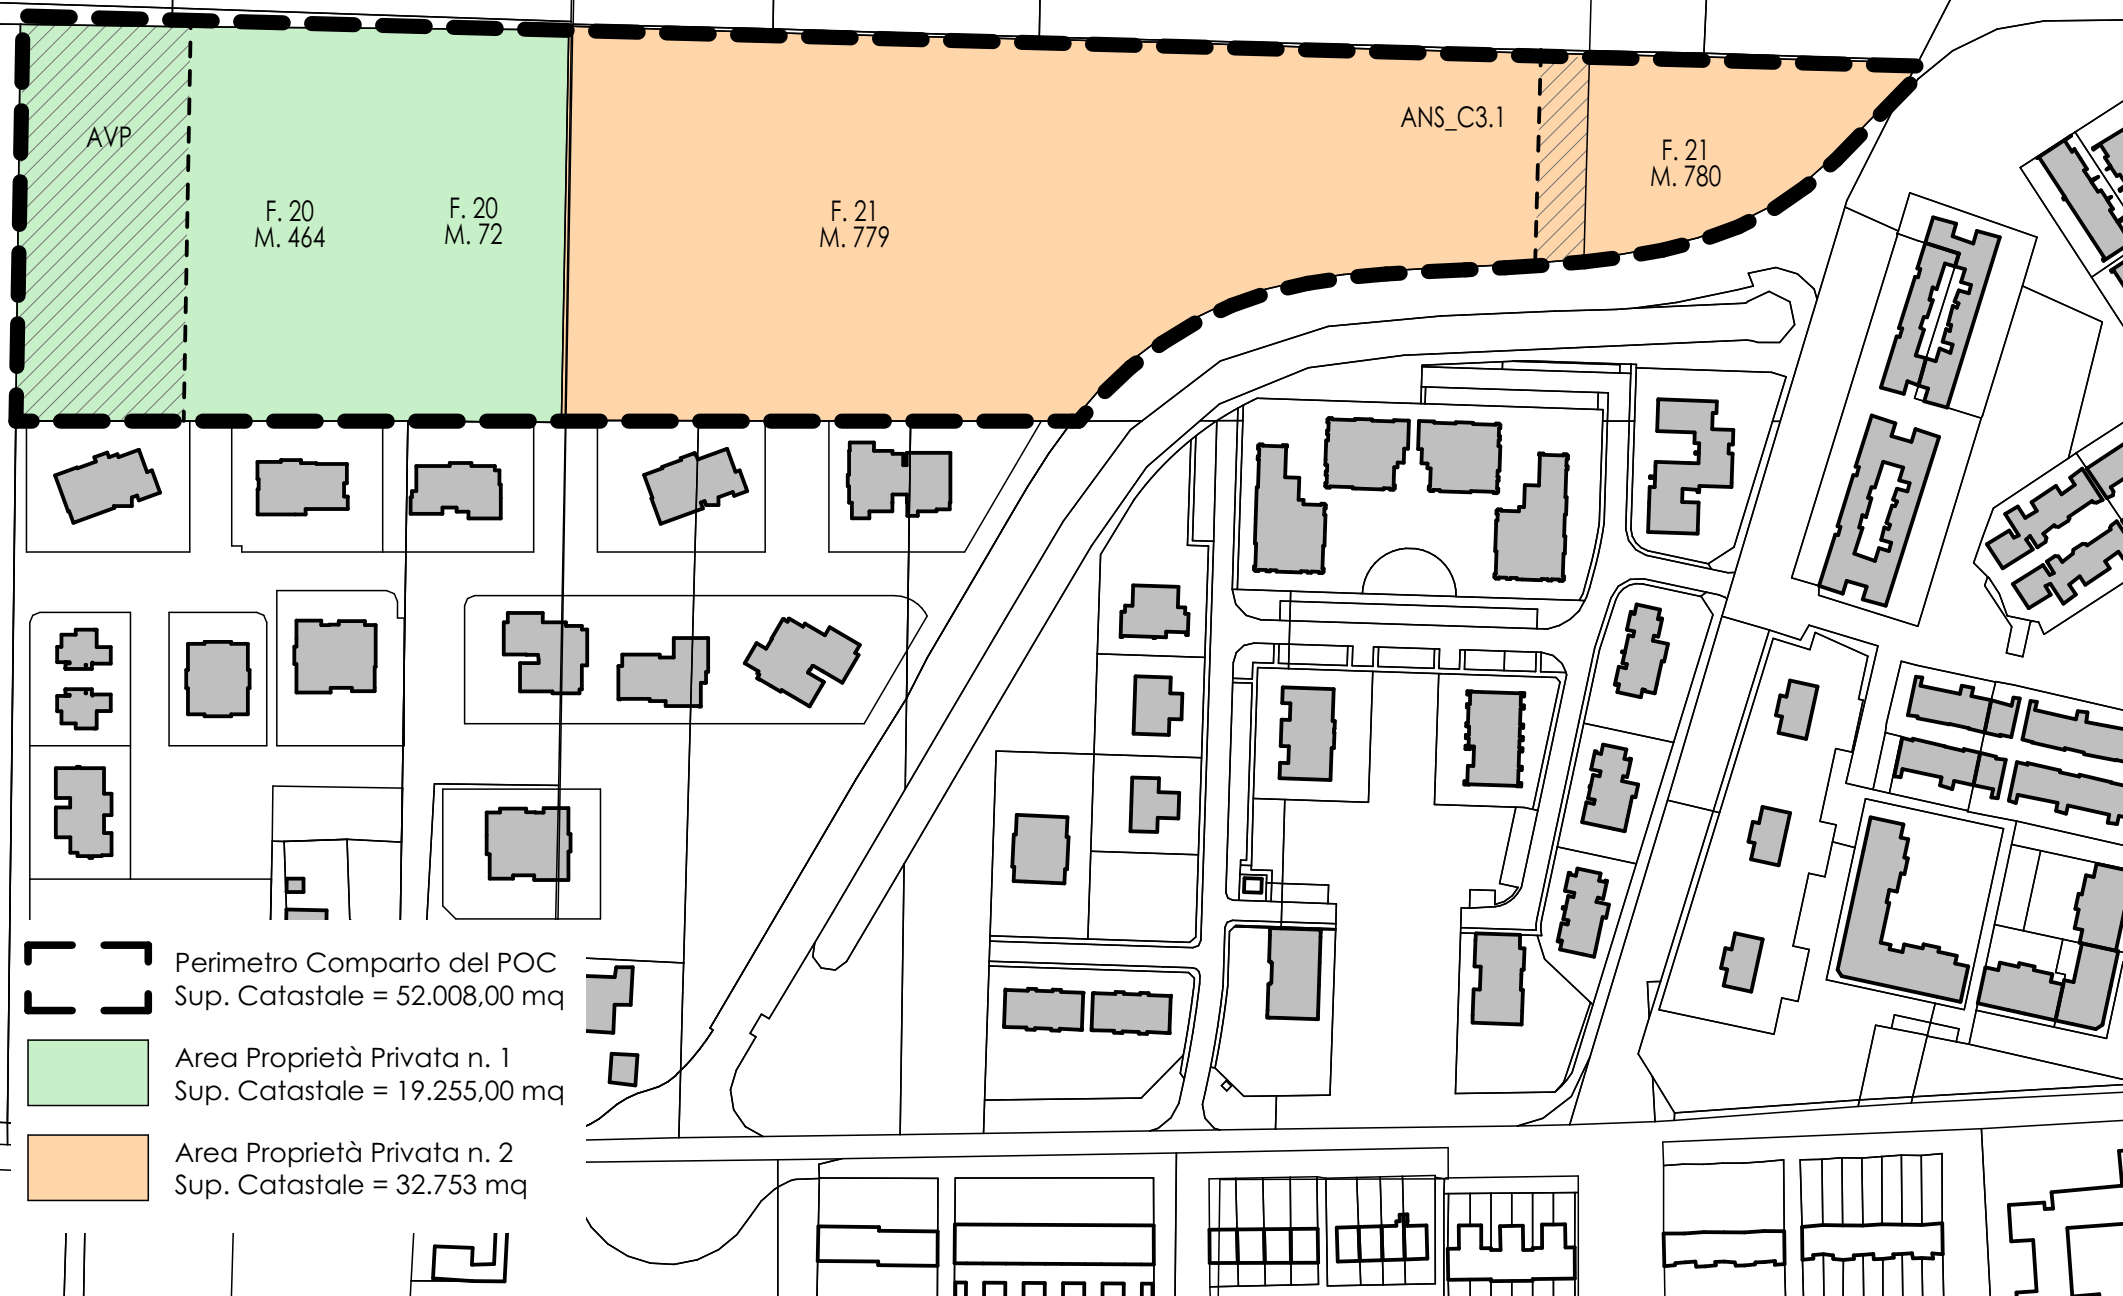


 Perimetro Comparto del POC
Sup. Catastale = 52.008,00 mq

 Area Proprietà Privata n. 1
Sup. Catastale = 19.255,00 mq

 Area Proprietà Privata n. 2
Sup. Catastale = 32.753 mq


COMPARTO "De Coubertin"

Inquadramento area per la realizzazione della nuova rotatoria tra via dello Sport e via De Coubertin

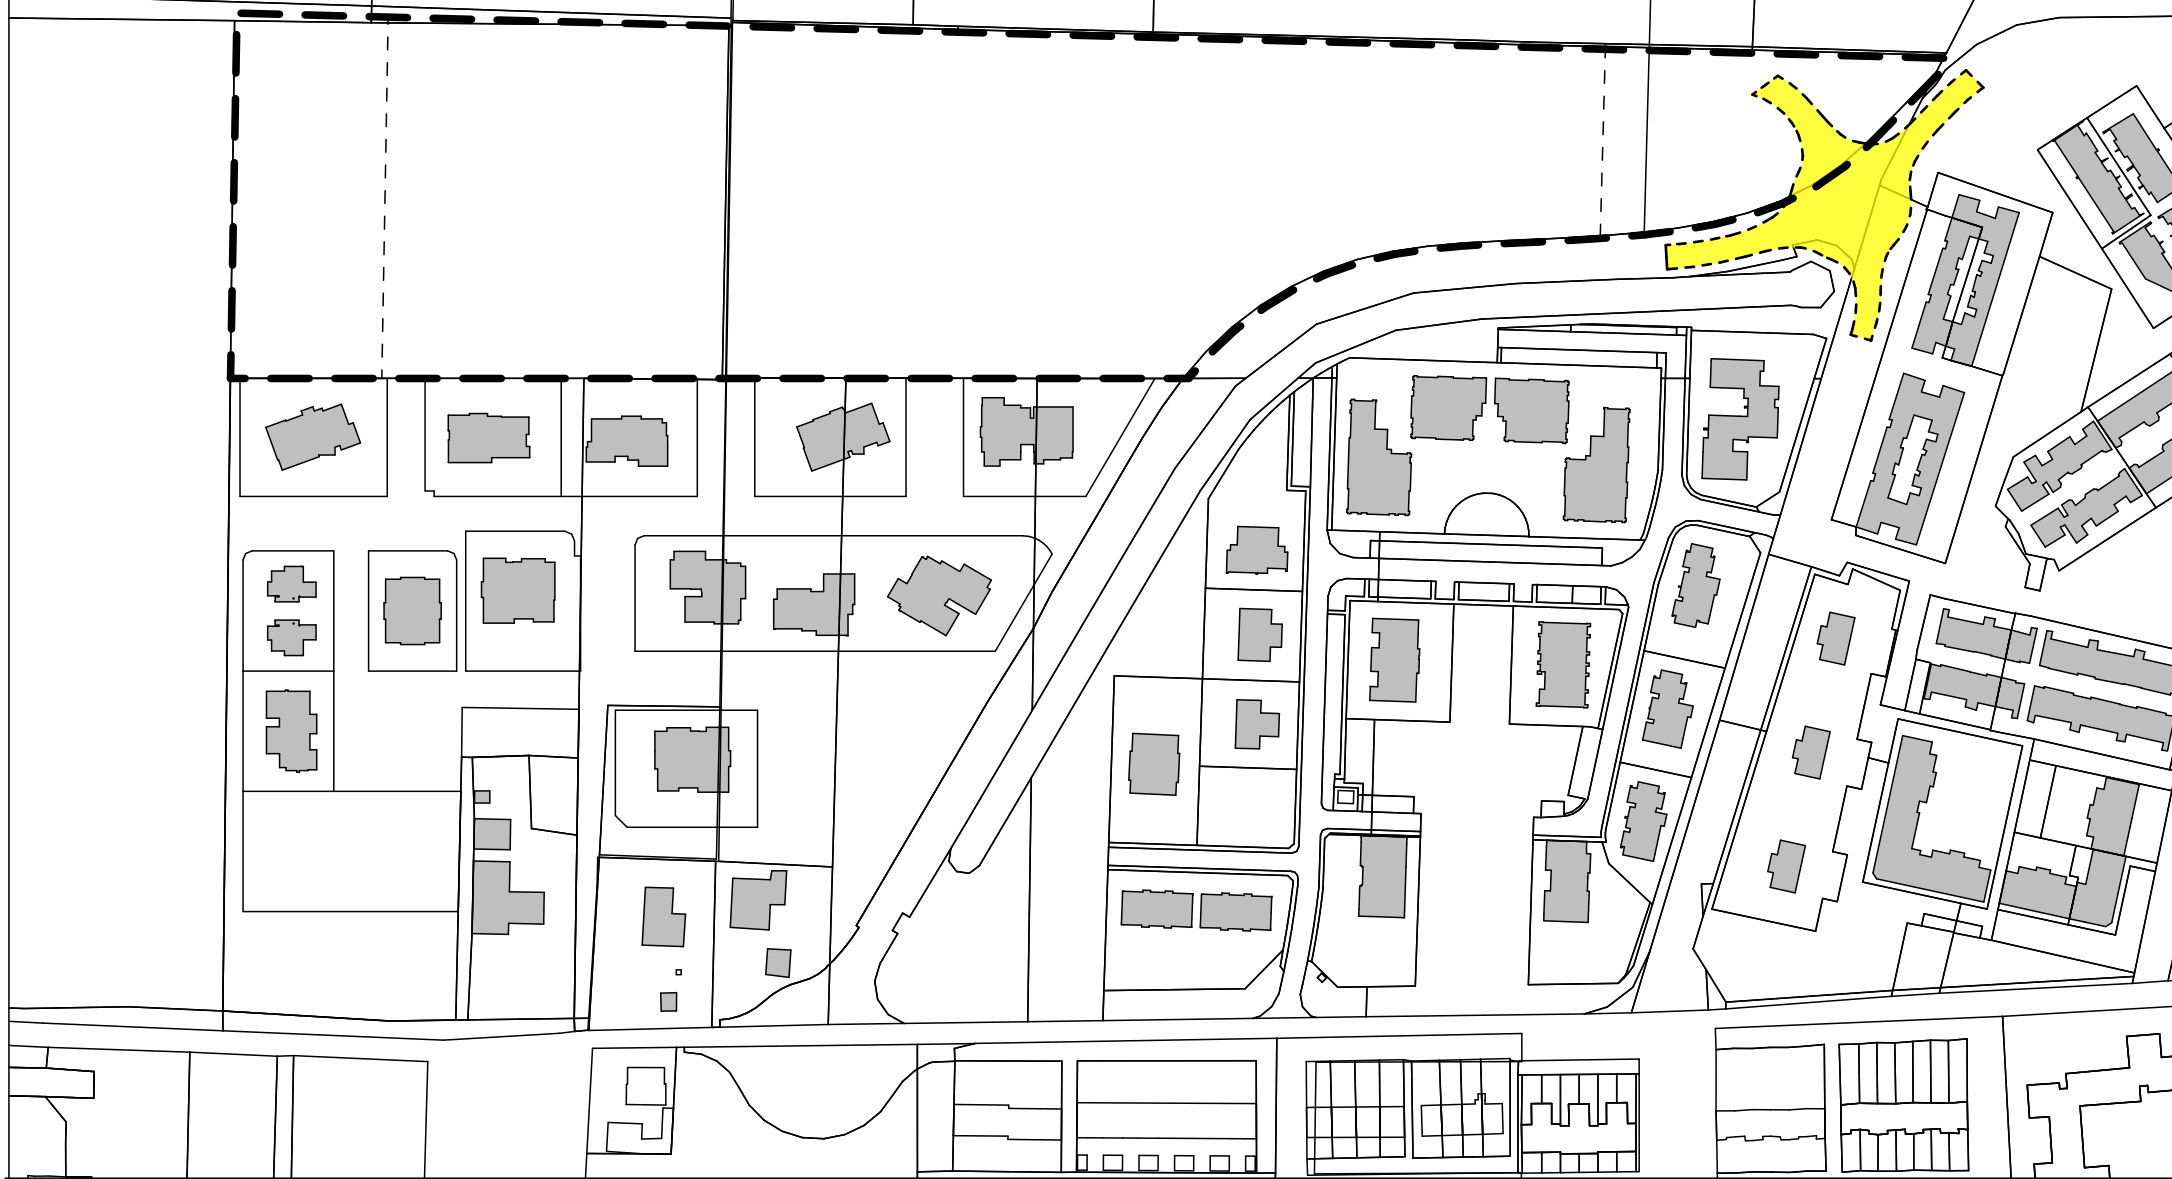

COMPARTO "De Coubertin"

Schema di Assetto
delle Città Pubbliche

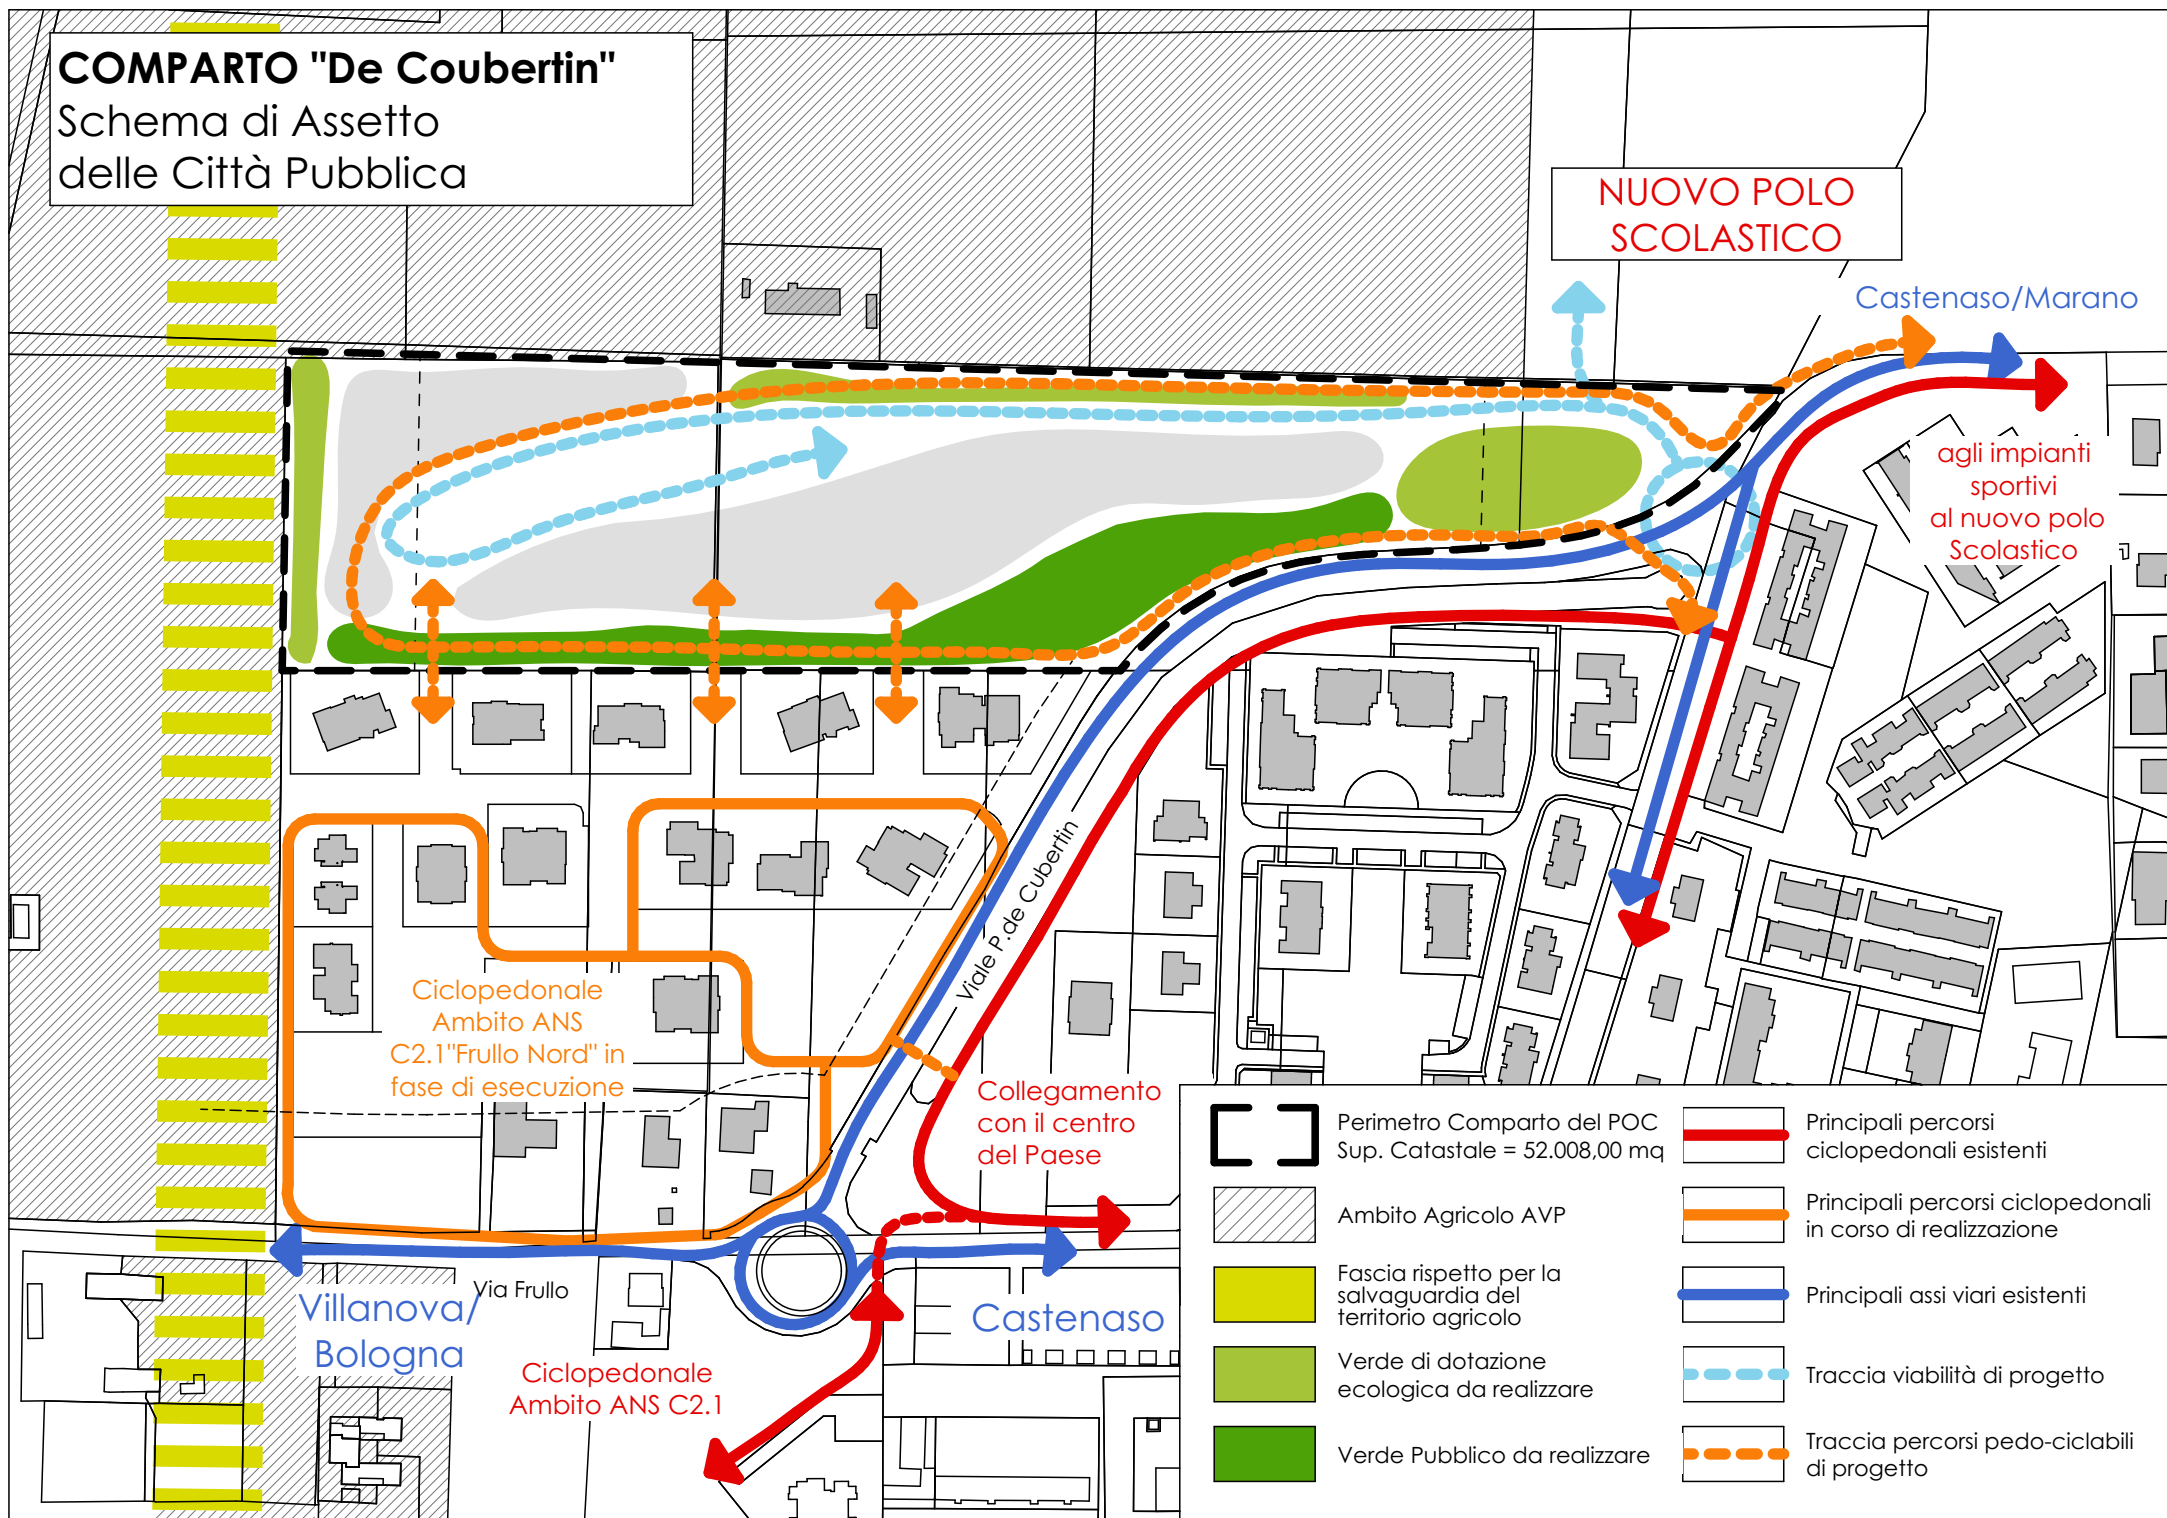

Schema di Assetto

