




# PIANO URBANISTICO ATTUATIVO DI INIZIATIVA PRIVATA COMPARTO

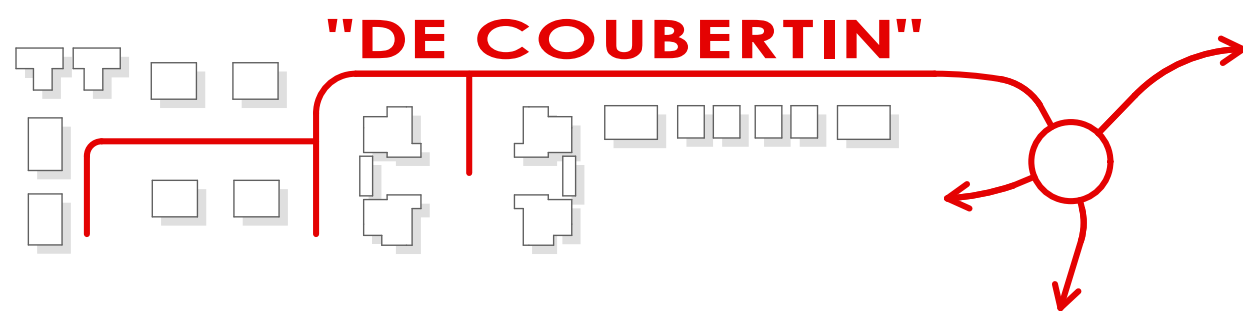

**SOGGETTO ATTUATORE**  
Castenaso Immobiliare s.r.l.

PROGETTO ARCHITETTONICO:  
Ing. Luca Magri      Arch. William Bert

DATA:  
**16 maggio 2022**

SCALA: 1:500

ELABORATO:

### B.10.2.1

OGGETTO:

## COLLEGAMENTO CICLOPEDONALE EXTRACOMPARTO



Via Nasica, 7 40055 Castenaso (BO) tel./fax + 39 051 787828  
email: [info@architstudio.it](mailto:info@architstudio.it) [www.architstudio.it](http://www.architstudio.it)

