

Planimetria opere di urbanizzazione extracomparto rete nera - Scala 1:500




Legenda

- Rete acque nere di progetto EXTRACOMPARTO
- Rete pubblica acque miste esistente
- Pozzetto prefabbricato in cls tipo CEV
Dim. int. 80x80 cm
- Pozzetti di allaccio alla rete mista
esistente
- Q.S. Quota di scorrimento tubazione di progetto
- Q.T. Quota terreno di progetto



COMUNE DI CASTENASO
PROVINCIA DI BOLOGNA

PIANO URBANISTICO ATTUATIVO
DI INIZIATIVA PRIVATA COMPARTO:

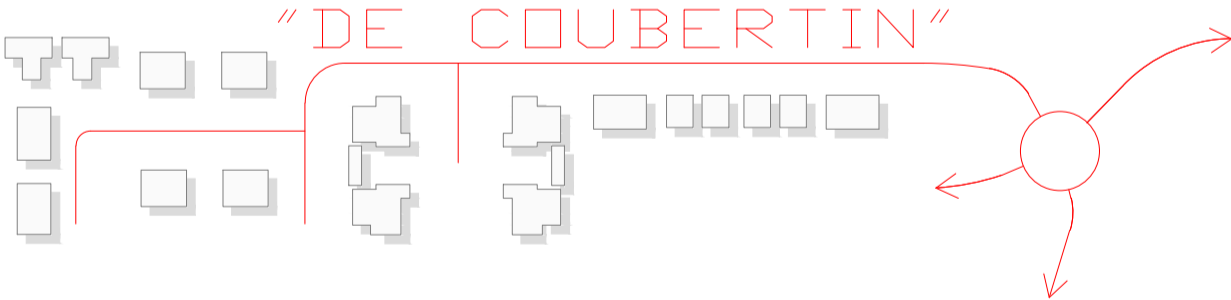

SOGGETTO ATTUATORE:
Castenaso Immobiliare s.r.l.

PROGETTO RETI IDRAULICHE:
Ing. Andrea Bolognesi



PROGETTO ARCHITETTONICO:
Ing. Luca Magri Arch. Wilian Berti

BLUEWORKS s.r.l.s
Società di Ingegneria
Via Pasubio 4 - 40131 BOLOGNA
c.f. / piva 03593141207

DATA:
19 maggio 2022

ELABORATO:
B.10.3

OGGETTO:
OPERE DI URBANIZZAZIONE EXTRA
COMPARTO FOGNATURA NERA

SCALA:



Via Nascica, 7 40055 Castenaso (BO) tel./fax +39 051 787828
email: info@architstudio.it www.architstudio.it