



SCHEMA TIPO RACCOLTA ACQUE METEORICHE (CON N°2 CADITOIE PER LATO) A SERVIZIO DI STRADE/PIAZZALI/PARCHEGGI CON PENDENZA A SCHIENA D'ASINO - SCALA 1:100

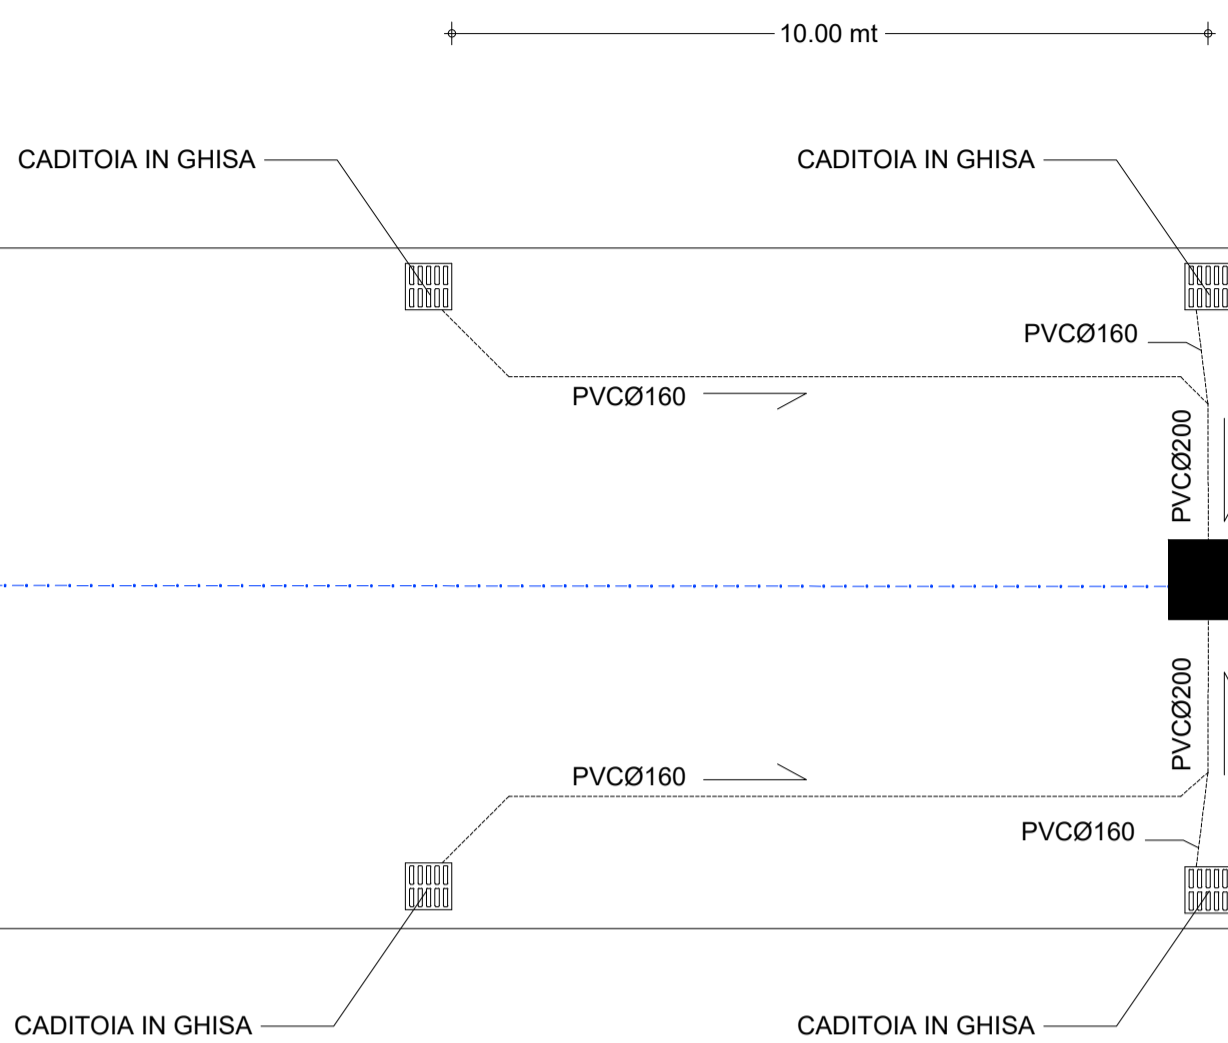

SCHEMA TIPO RACCOLTA ACQUE METEORICHE (CON N°1 CADITOIE PER LATO) A SERVIZIO DI STRADE/PIAZZALI/PARCHEGGI CON PENDENZA A SCHIENA D'ASINO - SCALA 1:100

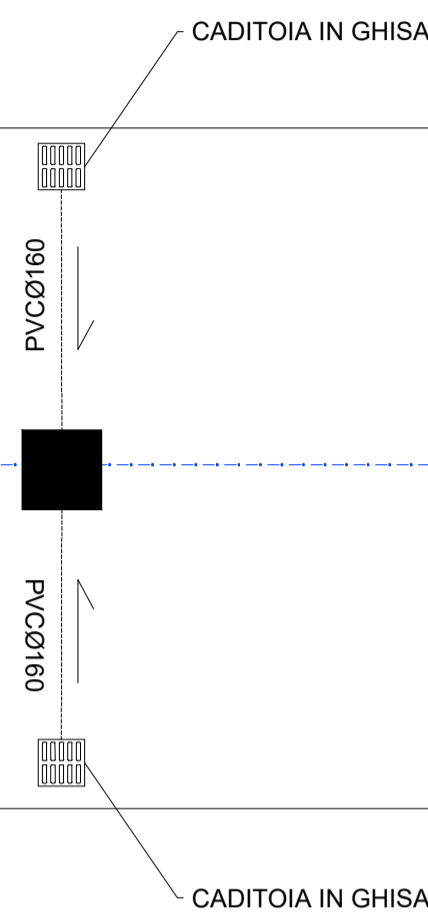

LEGENDA SCHEMA TIPO DI RACCOLTE ACQUE METEORICHE

CONDOTTE ACQUE BIANCHE

FOGNOLO DI RACCOLTA
ACQUE SUPERFICIALI (p min=0.3%)

POZZO ISPEZIONE

CADITOIA IN GHISA 50x50 cm
(CLASSE DI CARICO C250 PER AREE PEDONALI)
(CLASSE DI CARICO D400 PER AREE CARRABILI)
CON POZZETTO DIM. INT. 45x45 cm.

NOTA BENE:


I FOGNOLI SONO REALIZZATI CON CONDOTTE IN PVC TIPO SN4 SDR41 CON RINFIANCO IN CALCESTRUZZO;

LE CADITOIE CHE SI IMMETTONO DIRETTAMENTE IN FOGNATURA UTILIZZANO UN CONDOTTO IN PVC Ø160;


LE CONDOTTE DEI FOGNOLI VERRANNO RACCORDATE MEDIANTE PEZZI SPECIALI (CURVE, BRAGHE A 45°, ECC.);

GLI SCHEMI TIPO SONO VALIDI ANCHE PER SISTEMI DI RACCOLTA EFFETTUATI MEDIANTE GRIGLIE, BOCCHE DI LUPO E/O CHE SI IMMETTONO DIRETTAMENTE NELLA CONDOTTA D'URBANIZZAZIONE. (MEDIANTE UTILIZZO DI PEZZI SPECIALI QUALI CURVE A 45°, ECC.)


IMMISSIONE DIRETTA DI CADITOIA (E/O BOCCA DI LUPO) IN FOGNATURA

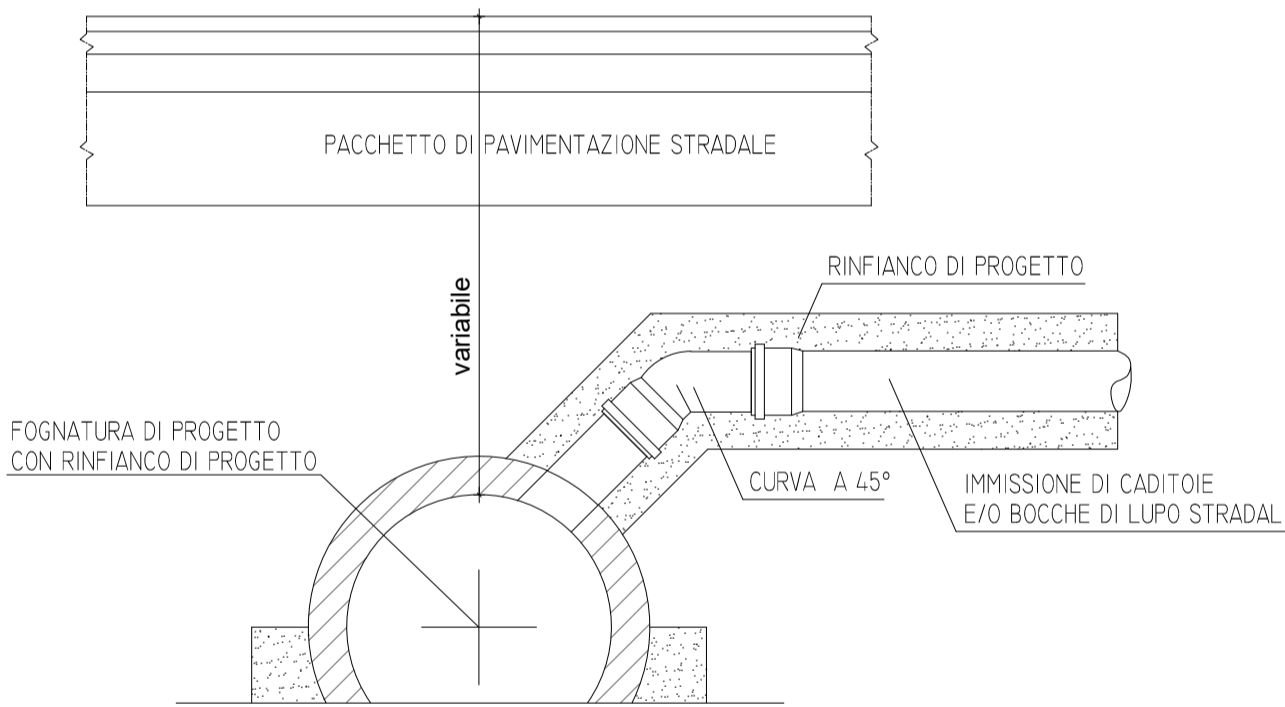


IMMISSIONE IN POZZETTO D'ISPEZIONE DI CADITOIA (E/O BOCCA DI LUPO)

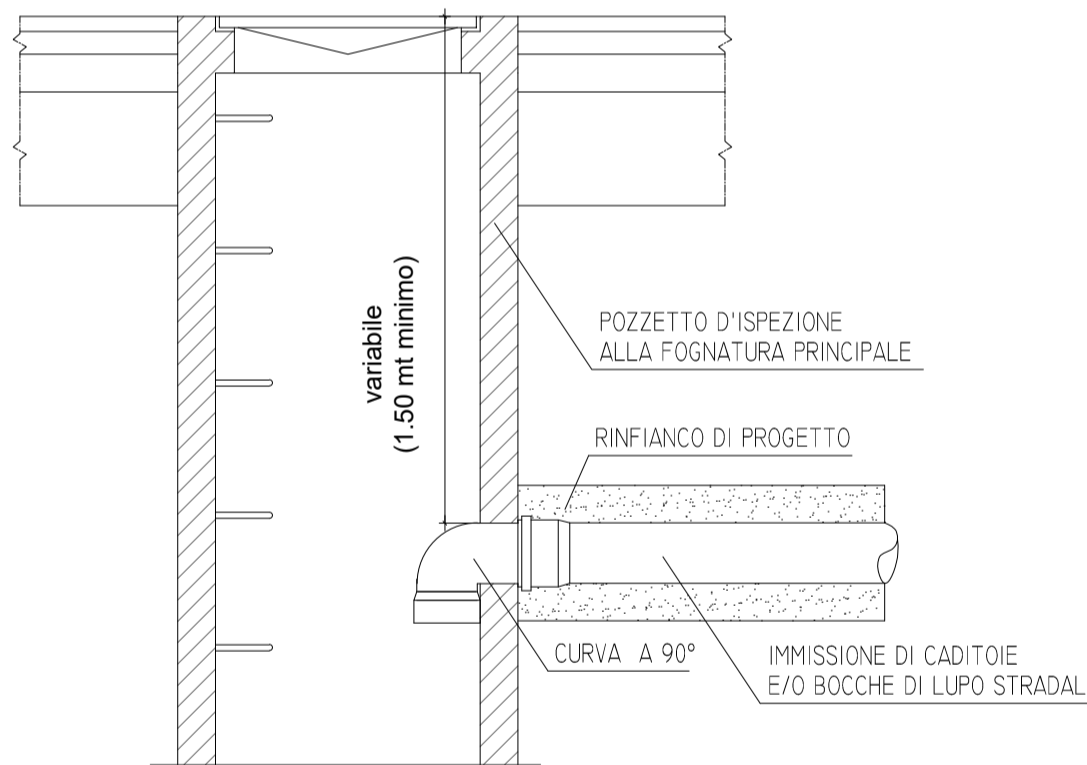

GRIGLIA CARRABILE IN GHISA SU CANALETTA PRE-FABBRICATA IN CLS

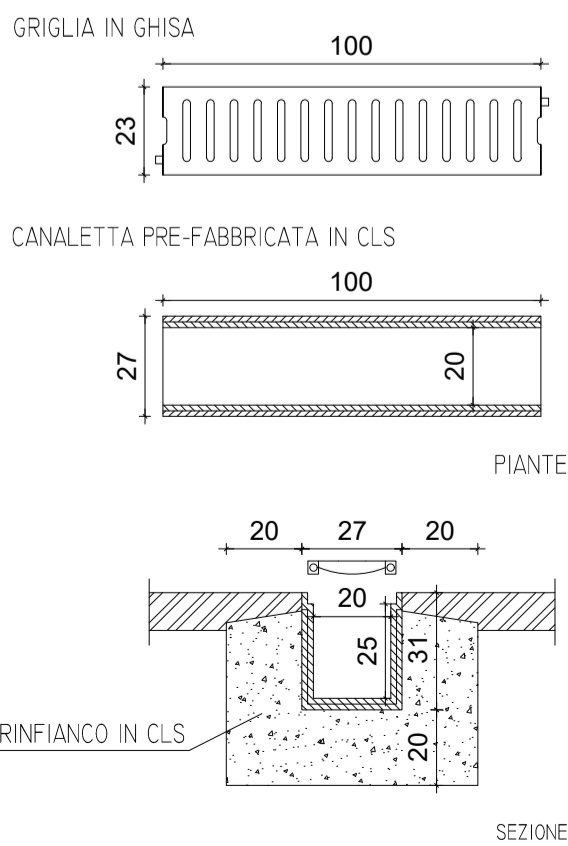



CASSETTA DI RACCORDO DIM. INT. 50x50 cm.

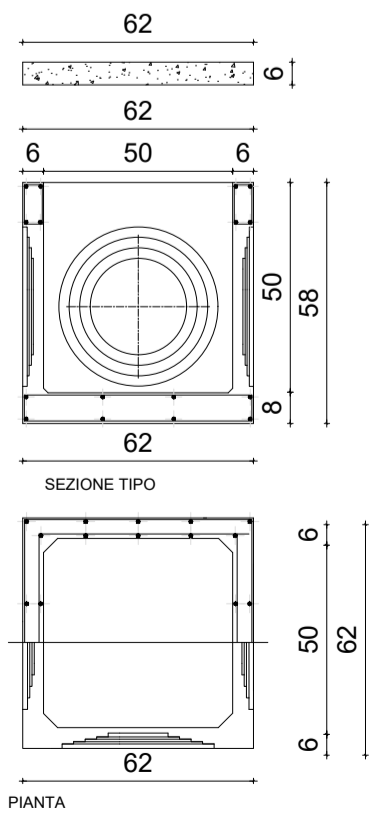

CADITOIA IN GHISA DIM. 50x50 cm.




CADITOIA IN GHISA SU POZZETTO SEZIONE TIPO

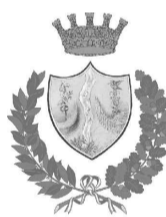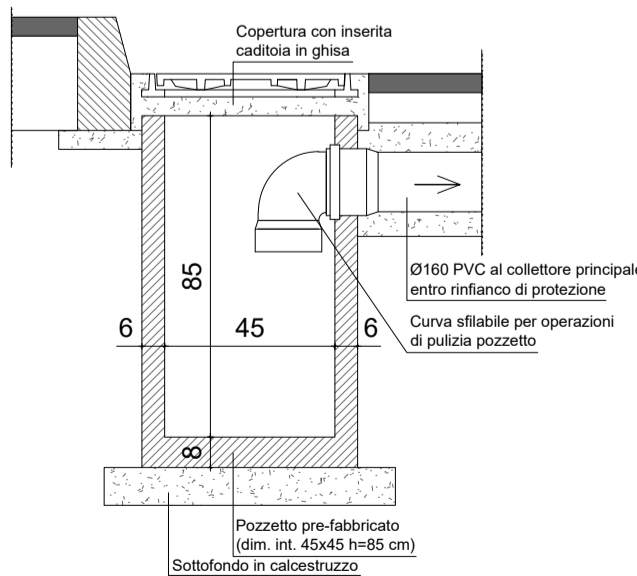

COMUNE DI CASTENASO
PROVINCIA DI BOLOGNA

PIANO URBANISTICO ATTUATIVO
DI INIZIATIVA PRIVATA COMPARTO:

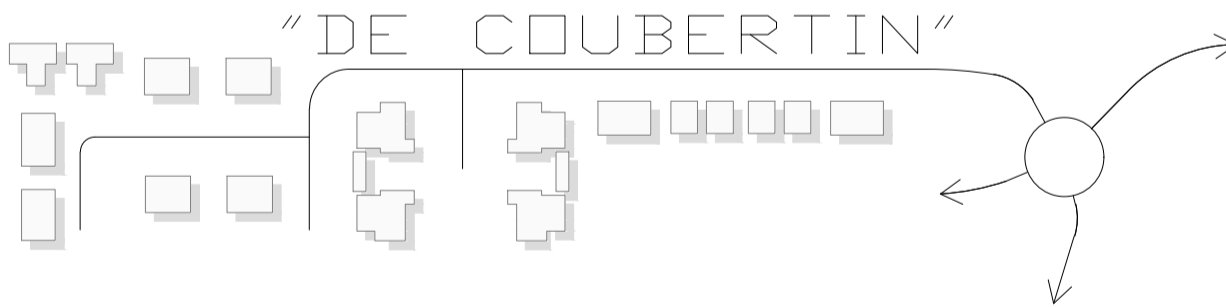

SOGGETTO ATTUATORE:
Castenaso Immobiliare s.r.l.

PROGETTO RETI IDRAULICHE:
Ing. Andrea Bolognesi



PROGETTO ARCHITETTONICO:
Ing. Luca Magri Arch. William Berti

BLUEWORKS srls
Società di Ingegneria
Via Pasubio 4 - 40131 BOLOGNA
c.f. / p.iva 03593141207

DATA:
05 luglio 2021

ELABORATO:

OGGETTO:

SCALA:

C.11.2

PARTICOLARI COSTRUTTIVI -
ALLACCIO CADITOIE



Via Natica, 7 40055 Castenaso (BO) tel./fax + 39 051 787828
email: info@architstudio.it www.architstudio.it