COMUNE DI CASTENASO
PROVINCIA DI BOLOGNA

PIANO URBANISTICO ATTUATIVO
DI INIZIATIVA PRIVATA COMPARTO:

"DE COUBERTIN"

SOGGETTO ATTUATORE:
Castenaso Immobiliare s.r.l.

PROGETTO ARCHITETTONICO:
Ing. Luca Magri — Arch. William Berti

DATA:	ELABORATO:	OGGETTO:
16 maggio 2022	**C.3**	**SCHEMA RETE ENERGIA ELETTRICA-ENEL**
SCALA: 1:500		

ARCH.IC STUDIO
Via Nassica, 7 40055 Castenaso (BO) tel./fax + 39 051 787828
email: info@architstudio.it www.architstudio.it

LEGENDA

- Delimitazione lotti
- **Linea BT Esistente interferente** per la quale si richiederà la spostamento e il convogliamento delle stesse all'interno della nuova line adi lottizzazione
- Canalizzazione per **linea MT** da realizzare con tubi in p.v.c. rigido o flessibile corrugato a doppia parete, diam. **ø 140** mm. (res. compress. 450N gettati)(con cavo di traino – n. tubi come da indicazione sul tracciato grafico.
- Canalizzazione per **linea BT** da realizzare con tubi in p.v.c. rigido o flessibile corrugato a doppia parete, diam. **ø 125** mm. (res. compress. 450N gettati) con cavo di traino – n. tubi come da indicazione sul tracciato grafico.
- **Armadio stradale di sezionamento ENEL** con pozzetto 80 x 80 cm interno con botola in ghisa sferoidale marcato ENEL da posizionarsi sul marciapiede **(vedi particolare)**
- **Pozzetto** di raccordo **80 x 80** cm interno con botola carrabile in ghisa sferoidale marcato ENEL classe D400
- **Pozzetto** di raccordo **150 x 150** cm interno con botola carrabile in ghisa sferoidale D 400 marcato ENEL
- ENEL **Cabina** secondaria prefabbricata di progetto Cabina Box DG 2061 **BD. 8**
- **Predisposizione per colonnine ricariche elettriche** da concordare con l'ente gestore
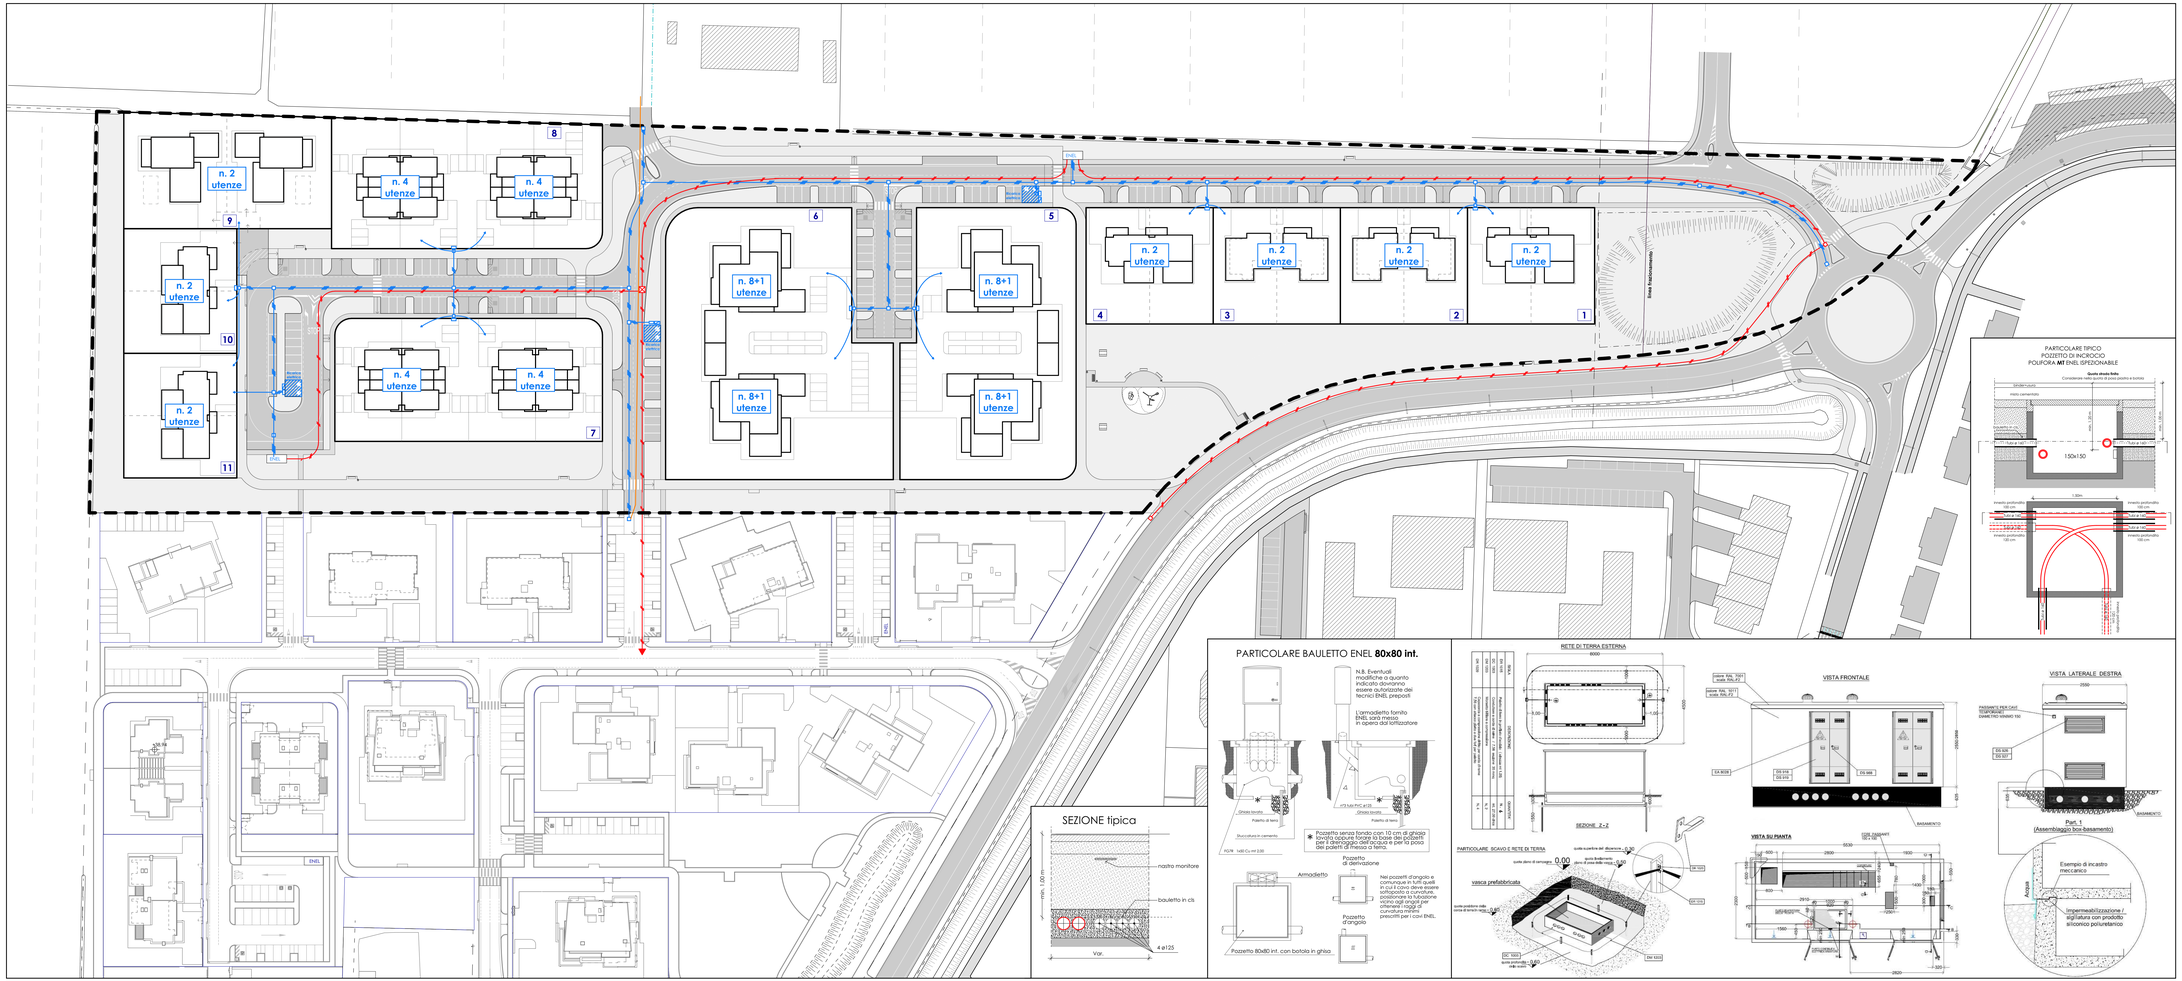
N