

COMUNE DI CASTENASO



VARIANTE 2 AL PIANO URBANISTICO ATTUATIVO
DI INIZIATIVA PRIVATA RELATIVO AL COMPARTO
PER NUOVO INSEDIAMENTO RESIDENZIALE A
MARANO.

(Spazio riservato al Comune e/o Enti)


LA PROPRIETA':
Geminiano s.r.l.
Elena Sighinolfi
Paolo Tamburini
Carla Trenti
Marco Grasso
Paola Nori
Cristian Venturi
Monica Margiacchi
Fabio Tesini
Oriana Zucaro
Davide Ruggero Gabriele Cassol

IL PROGETTISTA :
Ing. Luca Magni

TAV. N:	OGGETTO: PLANIVOLUMETRICO E VERDE ATTREZZATO CON ARREDO URBANO		
B3			
DATA:	AGGIORNAMENTI:	SCALA:	
GIUGNO 2016		1:25 1:100 1:500	

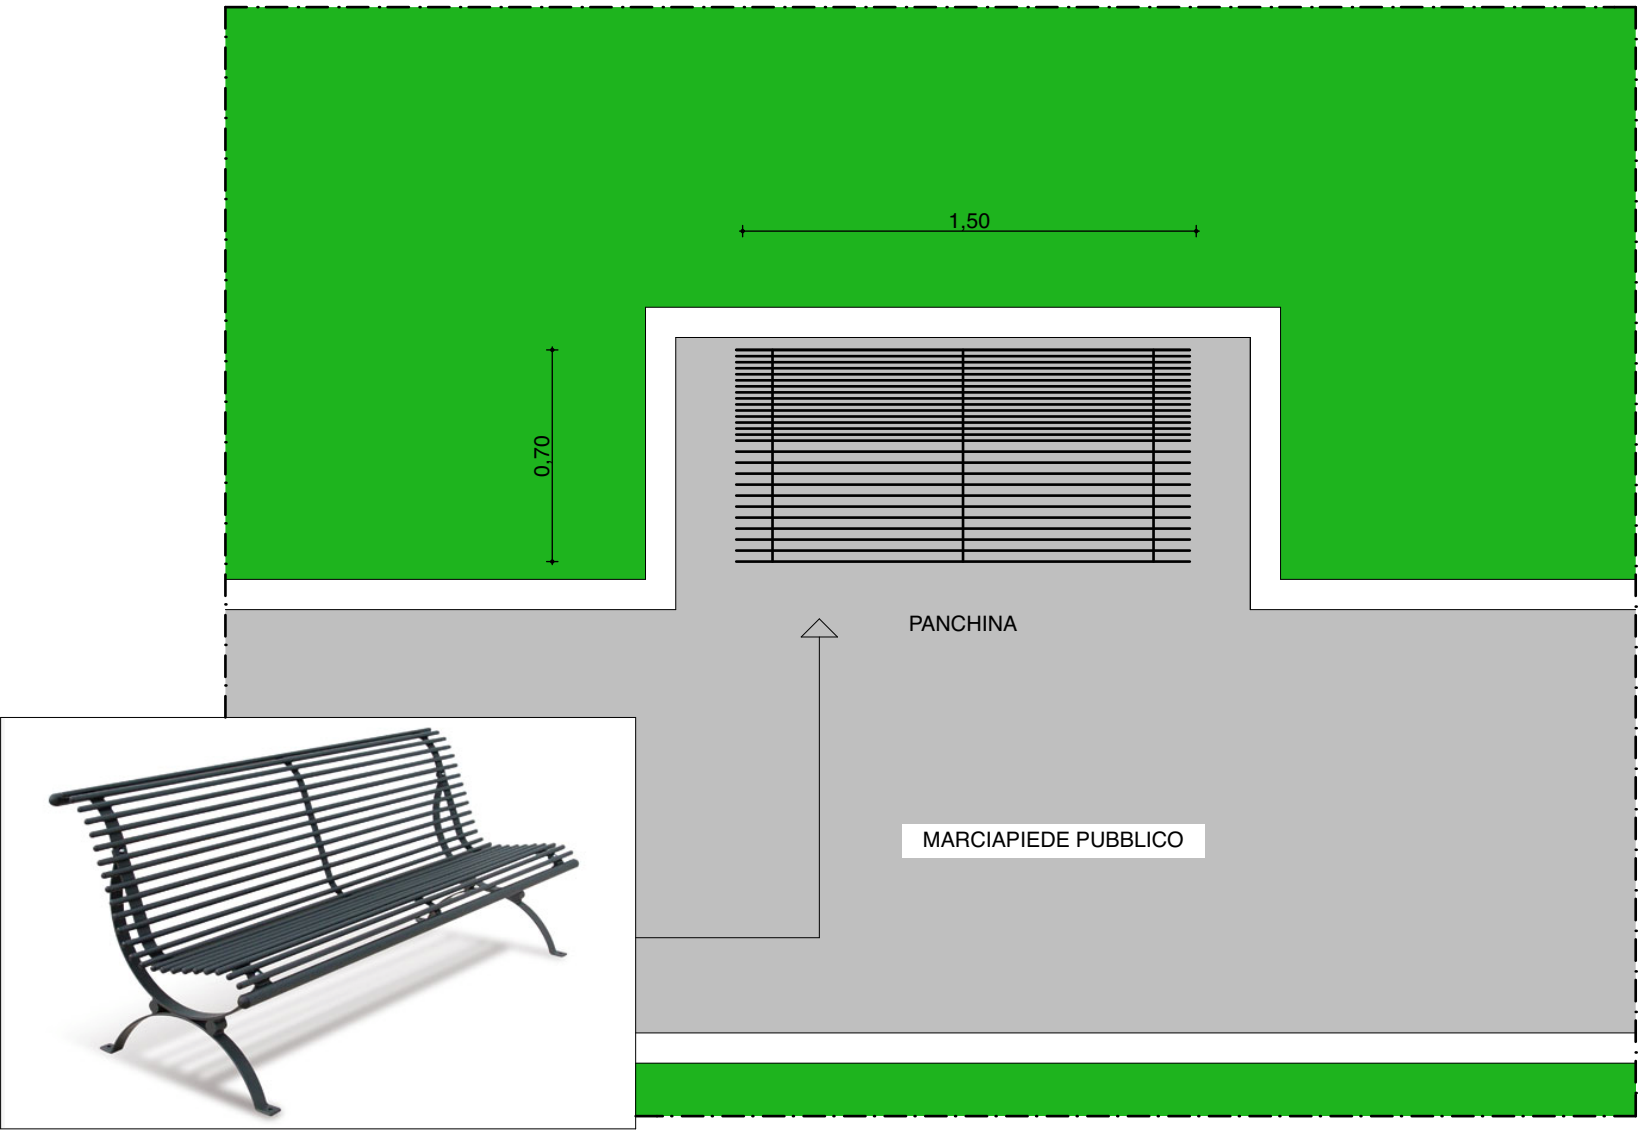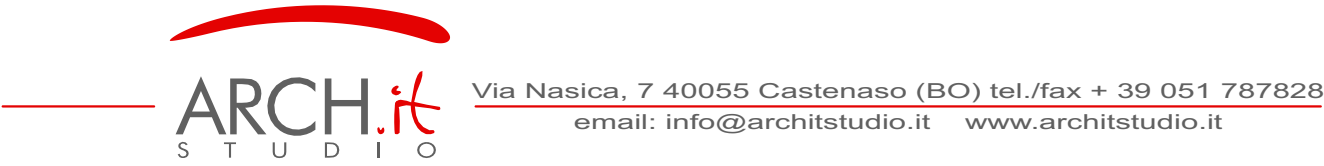

3 - ELEMENTI DI ARREDO URBANO
Scala 1:25

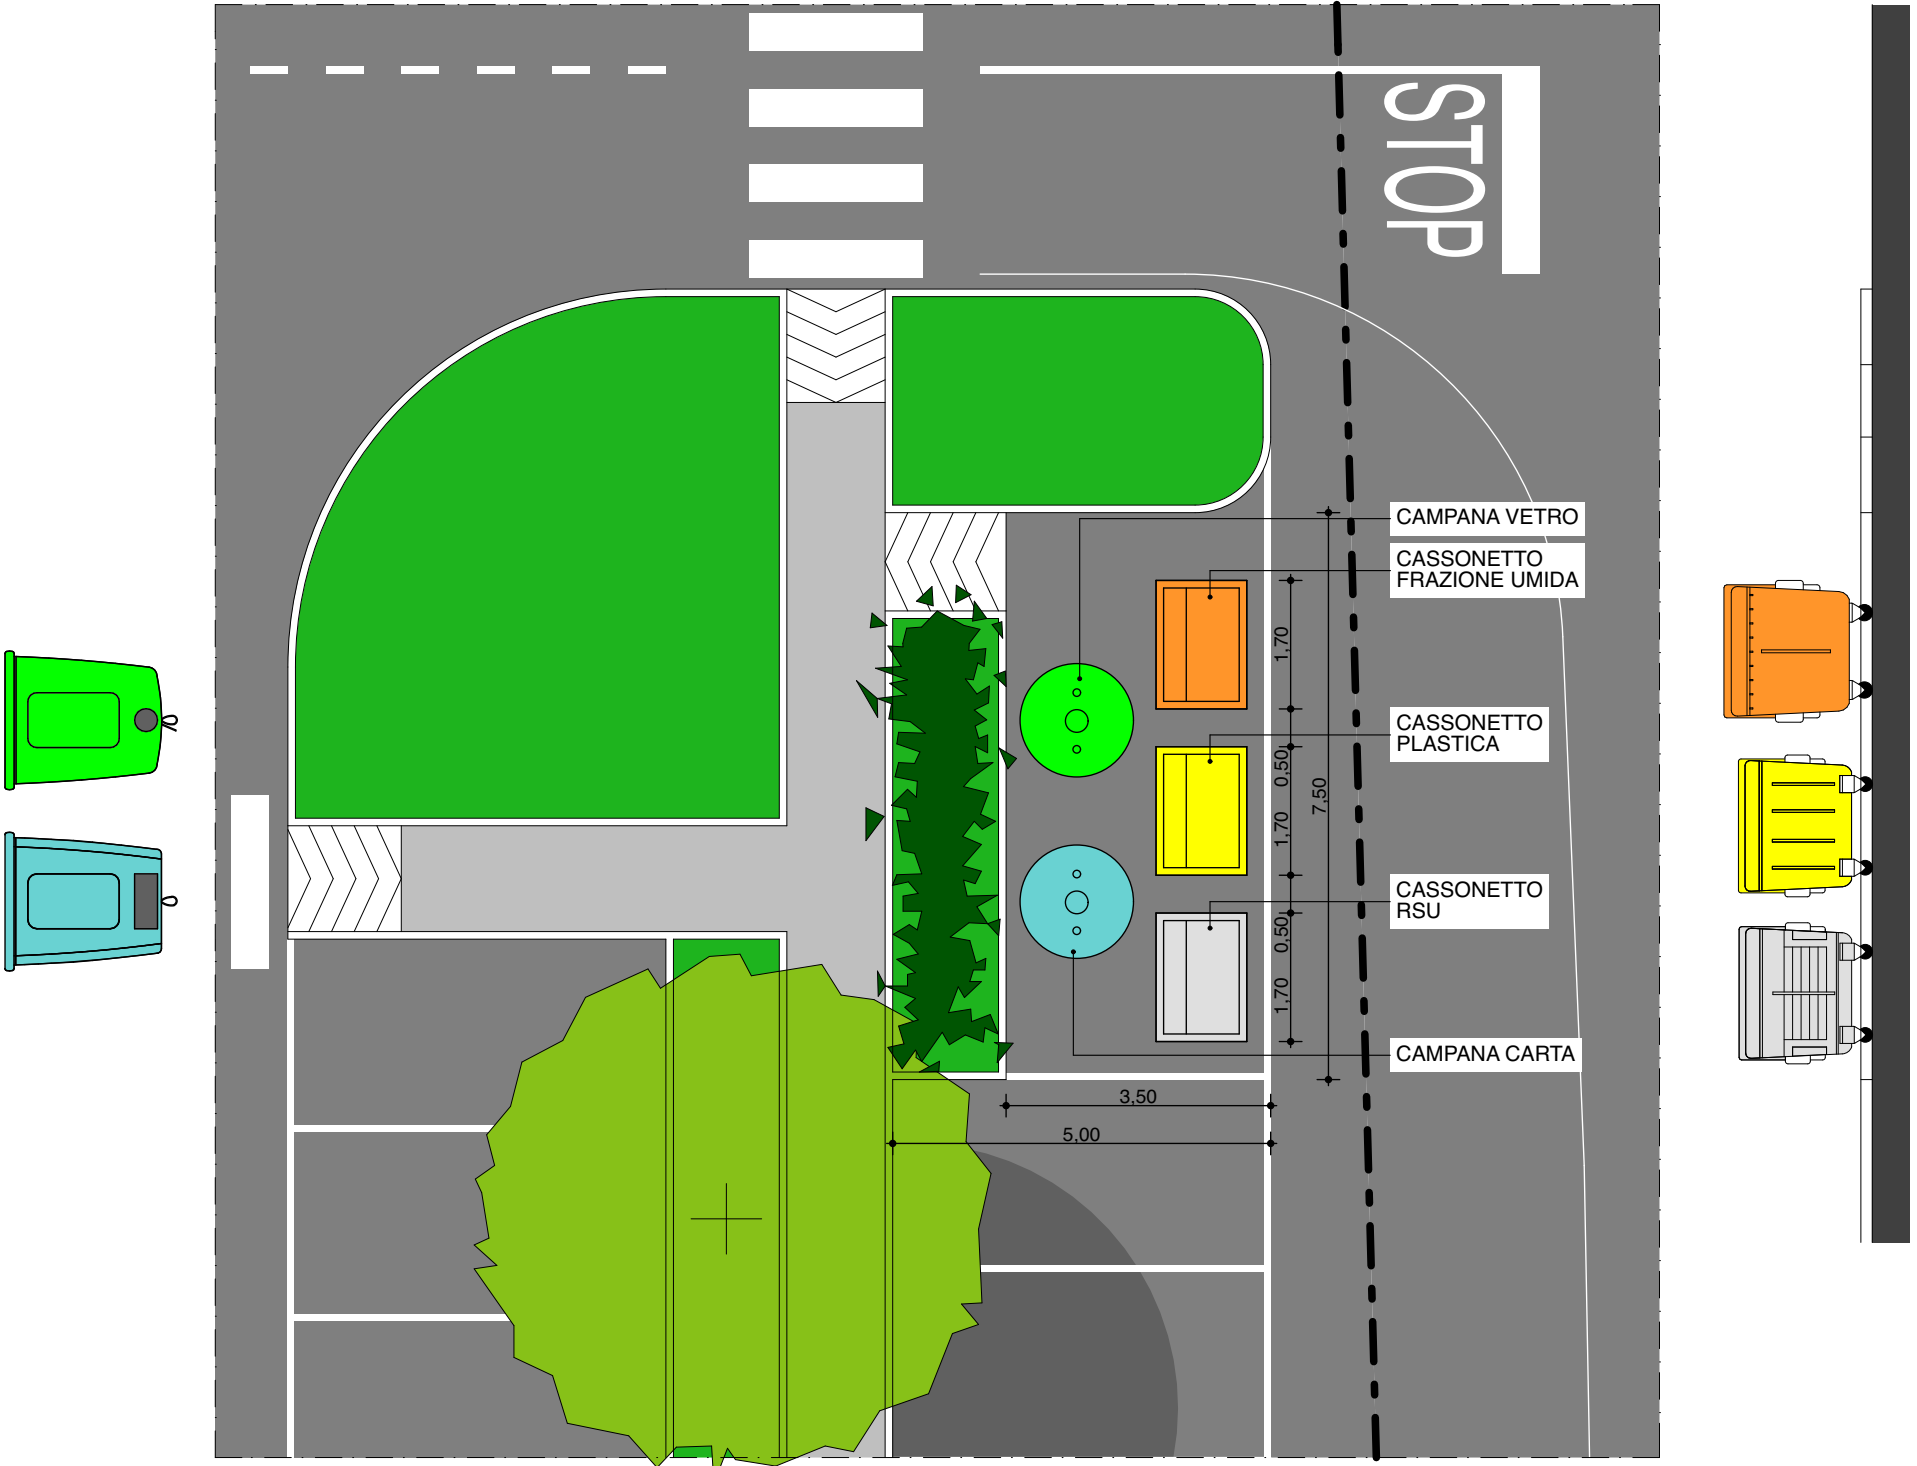

1 - AREA ECOLOGICA
Scala 1:100