

COMUNE DI CASTENASO

VARIANTE 2 AL PIANO URBANISTICO ATTUATIVO
DI INIZIATIVA PRIVATA RELATIVO AL COMPARTO
PER NUOVO INSEDIAMENTO RESIDENZIALE A
MARANO.

(Spazio riservato al Comune e/o Enti)

LA PROPRIETA':
Geminiano s.r.l.
Elena Sighinolfi
Paolo Tamburini
Carla Trenti
Marco Grasso
Paola Neri
Cristian Venturi
Monica Margiacchi
Fabio Tesini
Oriana Zucaro
Davide Ruggero Gabriele Cassol

IL PROGETTISTA :
Ing. Luca Magri

TAV. N:
B2

OGGETTO:
PLANIMETRIA DI PROGETTO E PROFILI

DATA:
GIUGNO 2016


AGGIORNAMENTI:

SCALA:
1:500 1:200

ARCH.
STUDIO

Via Nascia, 7 40055 Castenaso (BO) tel./fax + 39 051 787828
email: info@architstudio.it www.architstudio.it

Nota: la SEZIONE 1-1 e SEZIONE 2-2 sono rappresentate nella Tav. B5 "Sezioni Stradali"

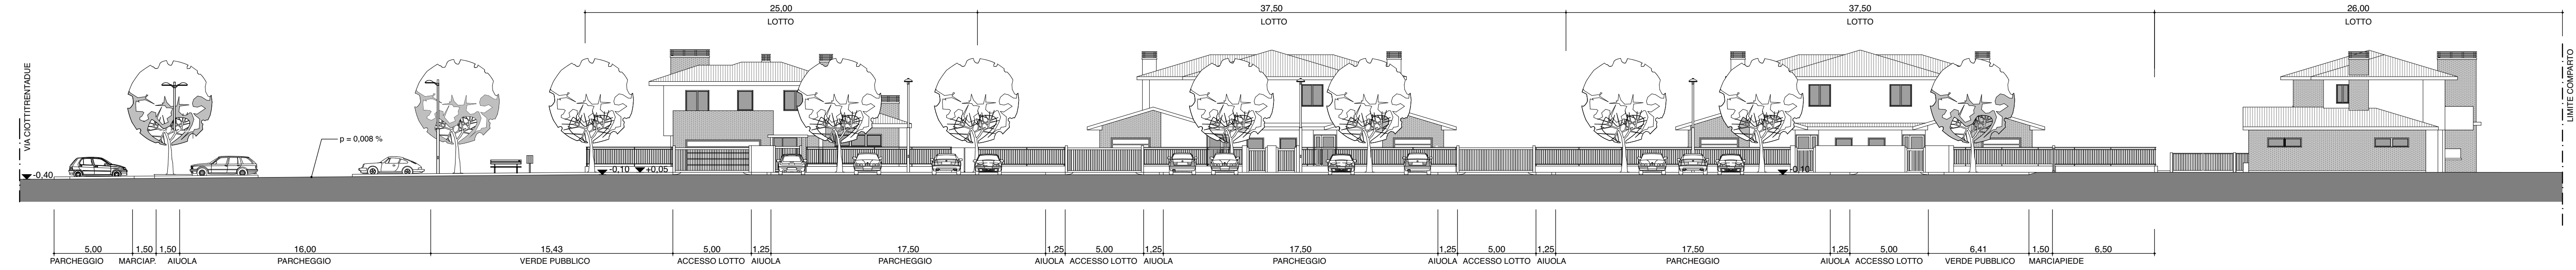

SEZIONE B-B - Scala 1:200