






COMPARTO VILLANOVA
 ANS C2.4

PROPRIETA'	MASTERPLAN	1:500
	Progetto del verde, arredo urbano, dettagli e particolari opere di urbanizzazione: Masterplan e Abaco essenze	
	REVISIONE: A SEGUITO DI PARERE DEGLI ENTI	aggiornamento febbraio 2018
		<div><div>A</div><div>1</div><div>a</div><div>B</div><div>2</div><div>b</div><div>C</div><div>3</div><div>c</div><div>D</div><div>4</div><div>d</div><div>E</div><div>5</div><div>e</div><div>F</div><div>6</div><div>f</div><div>G</div><div>7</div><div>g</div><div>H</div><div>8</div><div>h</div><div>I</div><div>9</div><div>i</div><div>L</div><div>10</div><div>l</div><div>M</div><div>11</div><div>m</div><div>N</div><div>12</div><div>n</div><div>O</div><div>13</div><div>o</div><div>P</div><div>14</div><div>p</div><div>Q</div><div>15</div><div>q</div><div>R</div><div>16</div><div>r</div><div>S</div><div>17</div><div>s</div><div>T</div><div>18</div><div>t</div><div>U</div><div>19</div><div>u</div><div>V</div><div>20</div><div>v</div><div>Z</div><div>21</div><div>z</div></div>
TECNICI		
<div><div>GBA STUDIO GIANFRANCO GIOVANNINI LUCA PEDRAZZI</div><div>STUDIO GIOVANNINI Ing. Gian Franco Giovannini Ing. Roberto Tranquilli</div><div>STUDIO TEAM WORK s.c.a.r.l. Arch. Ing. Nicola Zanni Arch. Stefania Piancone</div><div>DOTT. ANDREA MORSOLIN Consulenza Paesaggistica e ambientale</div></div>		



Abaco della vegetazione legnosa da progetto

Alberi

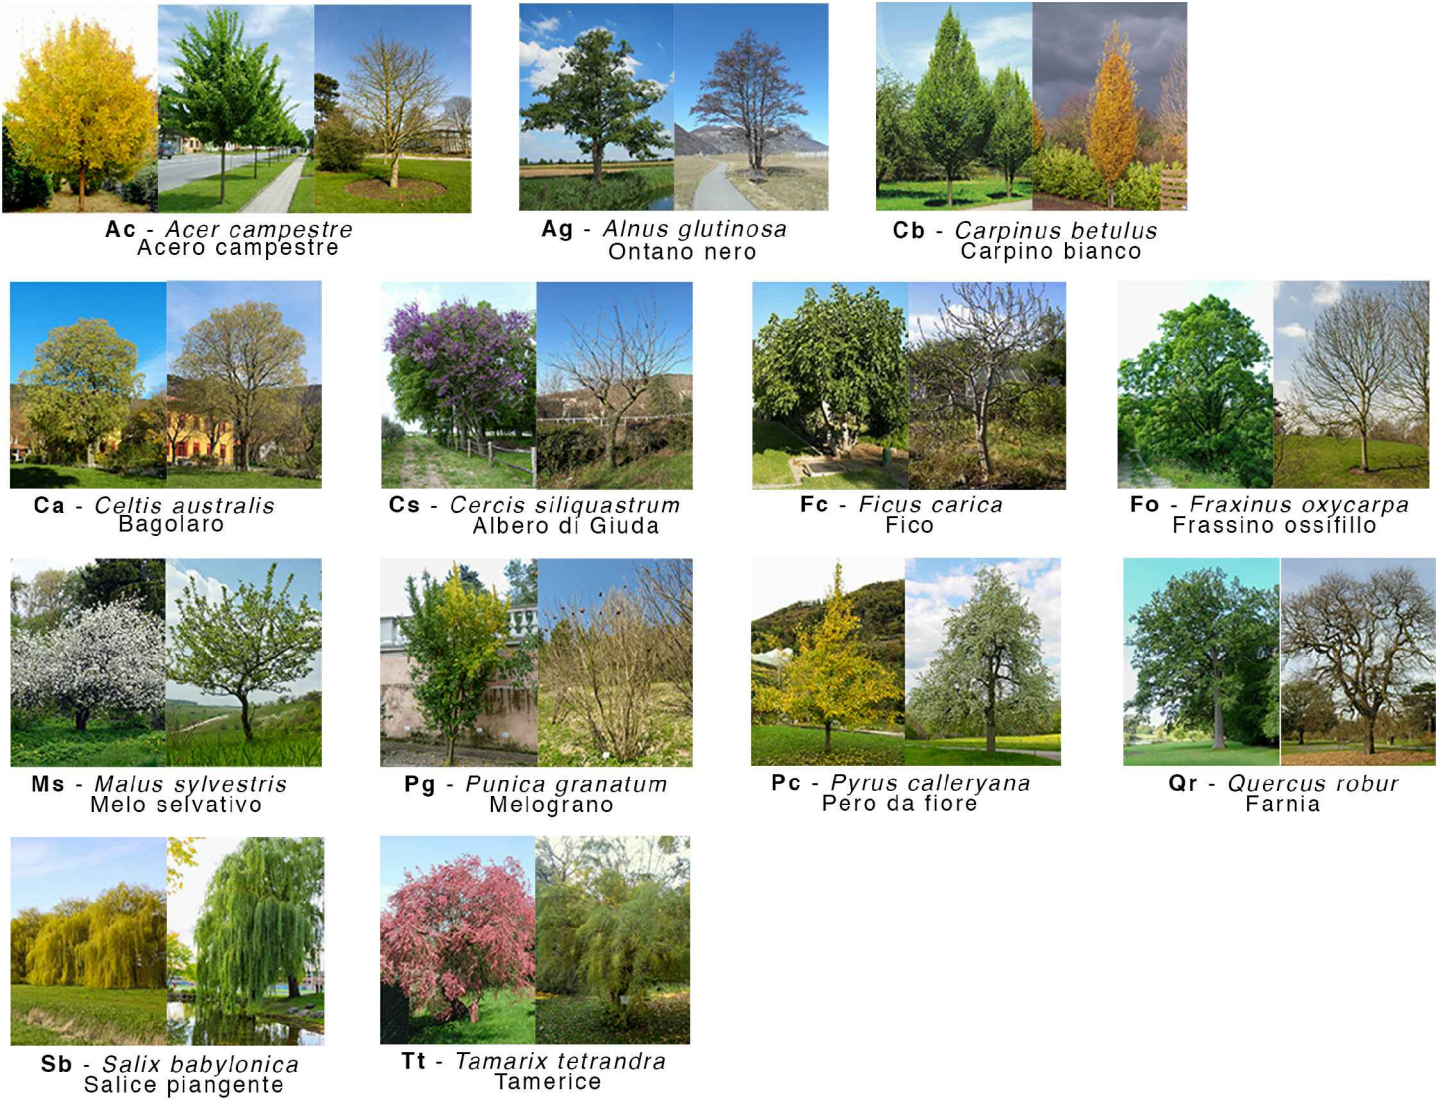

Arbusti e piccoli alberi

