

COMUNE DI CASTENASO
PROVINCIA DI BOLOGNA

COMPARTO VILLANOVA
ANS C2.4

PROPRIETA'

• ABITARE VILLANOVA S.R.L.

• CASTENASO IMMOBILIARE S.R.L.

• DIPIERRI R.E. S.R.L.

PROGETTO

RETE STRADALE

1:50

sezioni

REVISIONE: A SEGUITO DI PARERE DEGLI ENTI

aggiornamento febbraio 2018

TECNICI

STUDIO GBA
Arch. Gianluca Bini
Arch. Luca Pedrazzi

STUDIO GIOVANNINI
Ing. Gian Franco Giovannini
Ing. Roberto Tranquilli

STUDIO TEAM WORK S.C.A.R.L.
Arch. Ing. Nicola Zanni
Arch. Stefania Piancone

A 1 a

B 2 b

C 3 c

D 4 d

E 5 e

F 6 f

G 7 g

H 8 h

I 9 i

L 10 l

M 11 m

N 12 n

O 13 o

P 14 p

Q 15 q

R 16 r

S 17 s


T 18 t

U 19 u


V 20 v

Z 21 z


STRADA PEDONALE

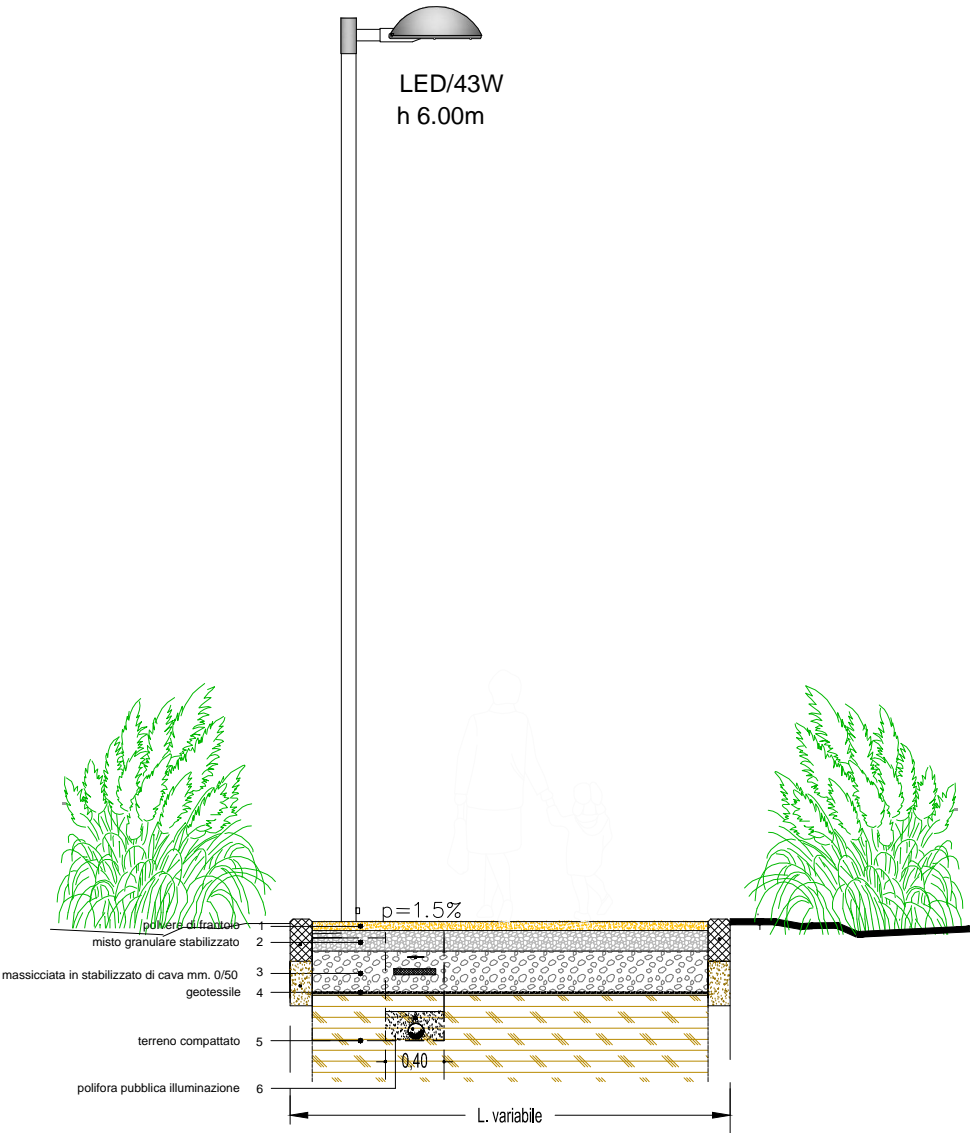

STRADA P5 - P11

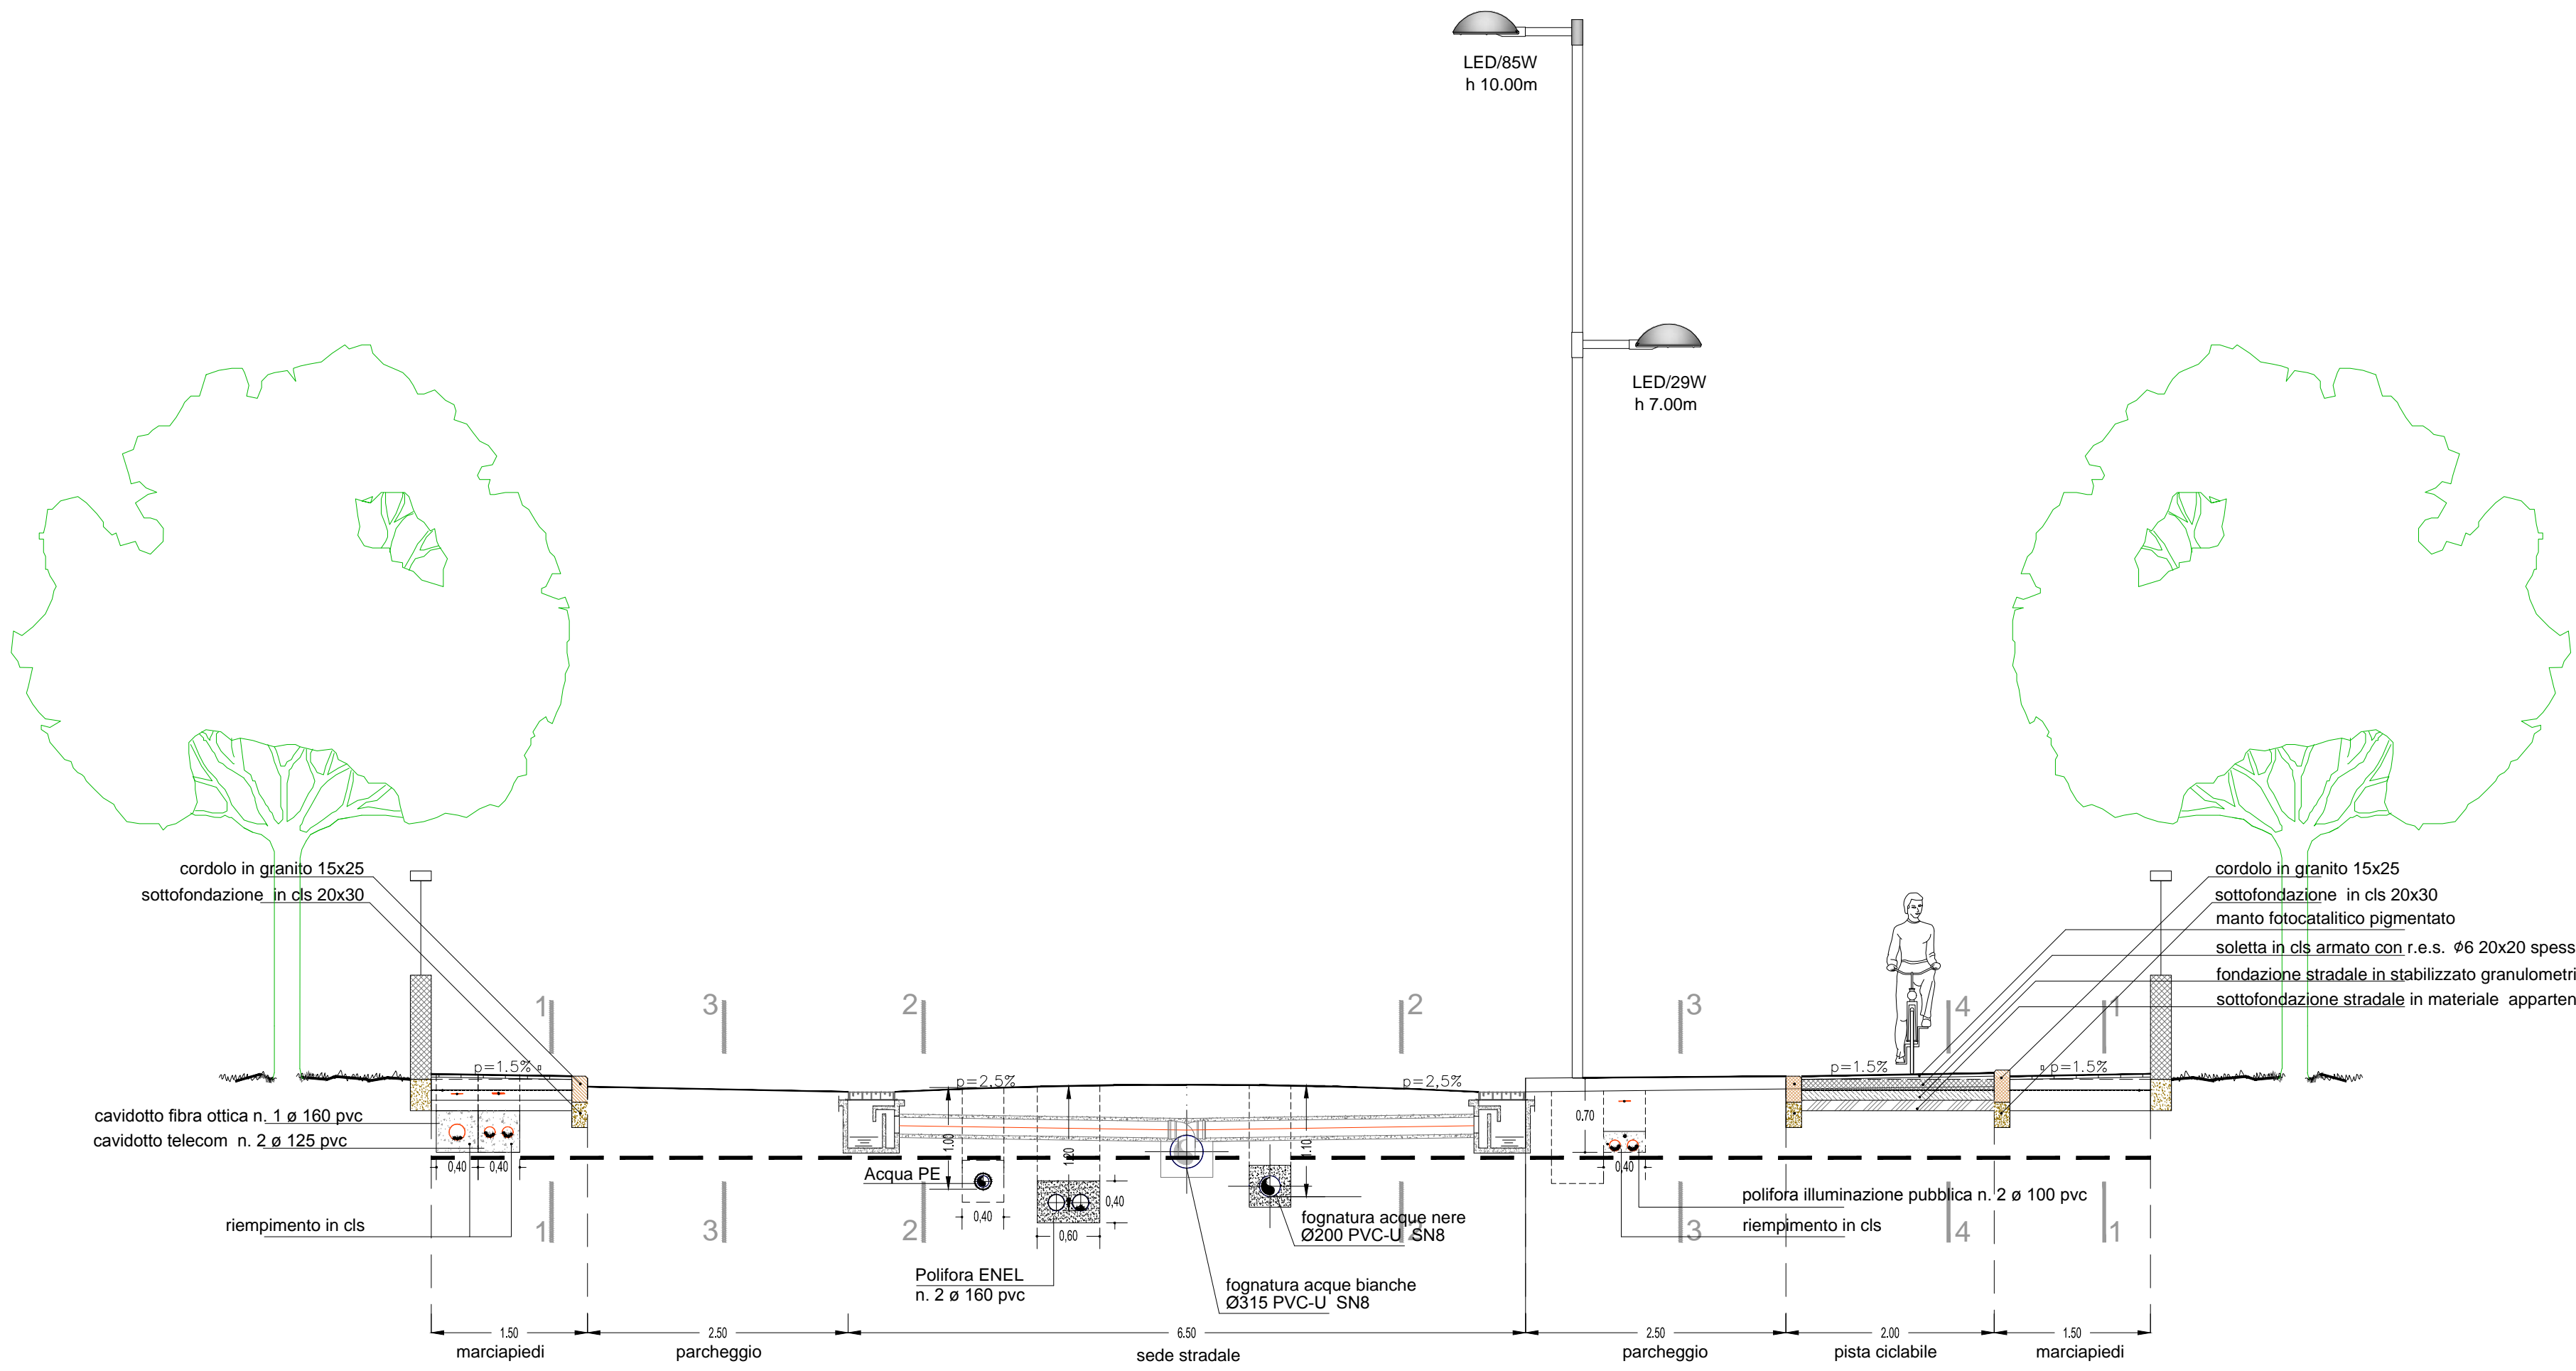


STRADA P11 - P23

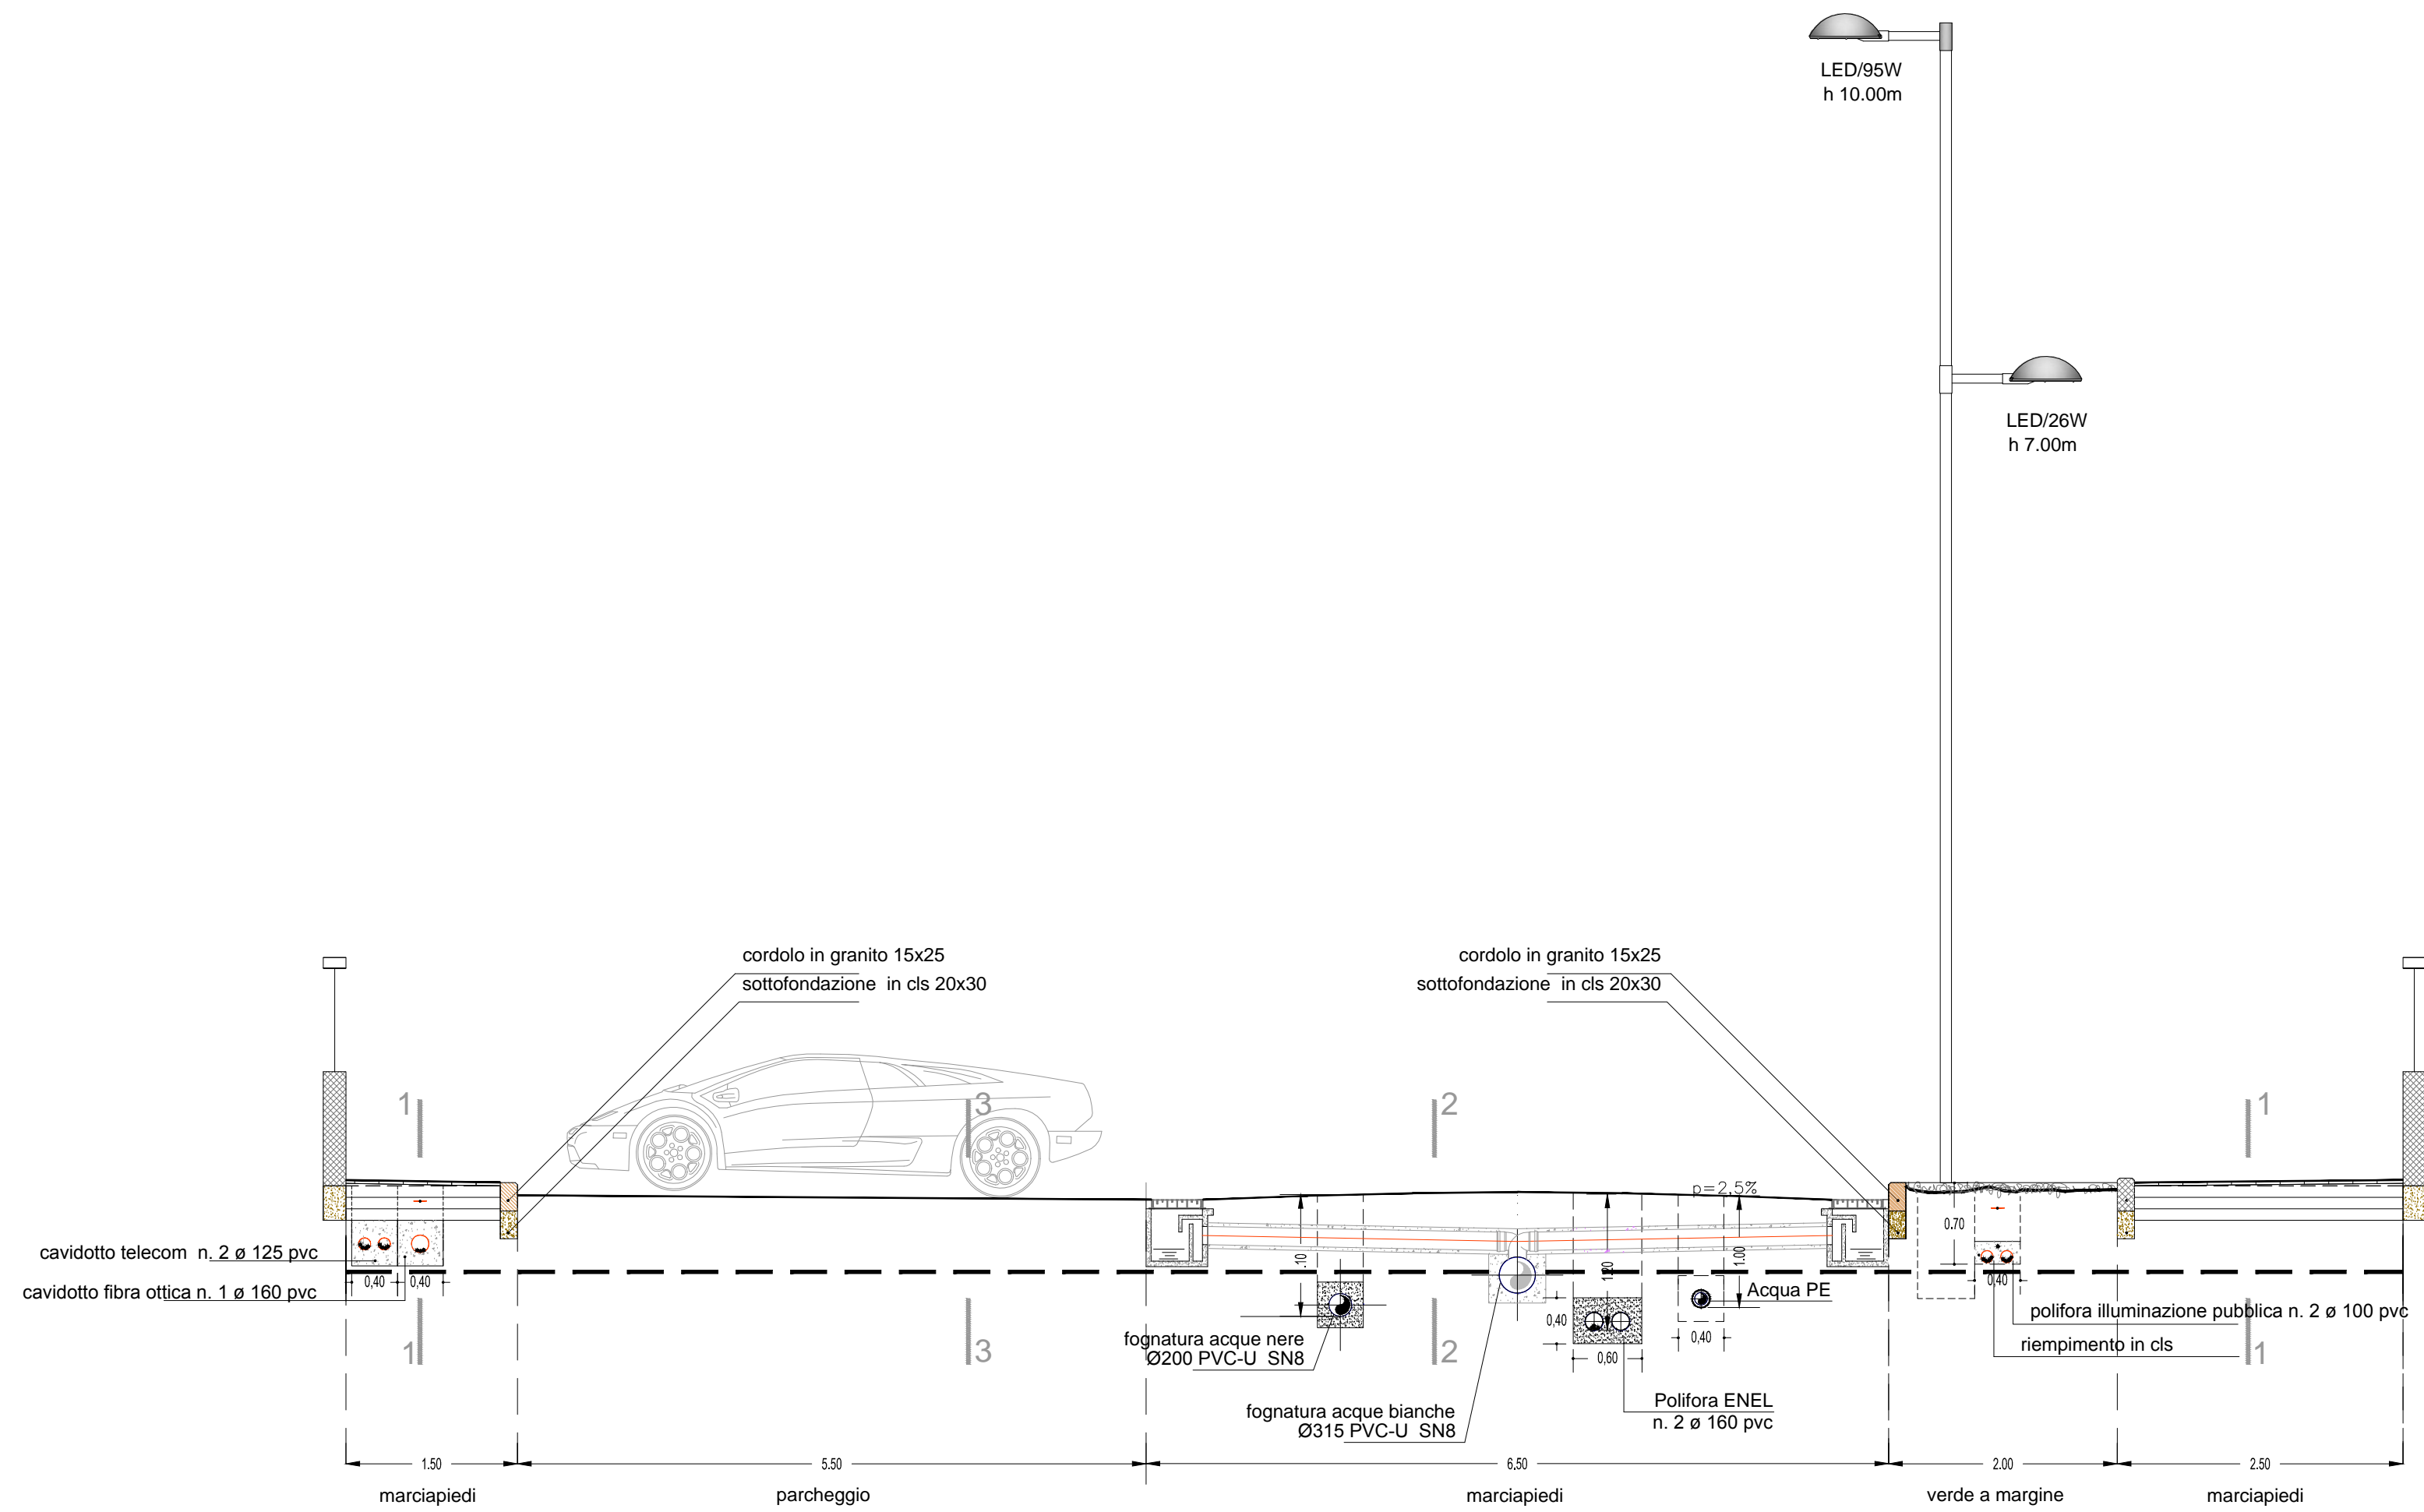


DETTAGLIO 1

pavimentazione bitumata su sovrastruttura rigida - marciapiedi pedonale -

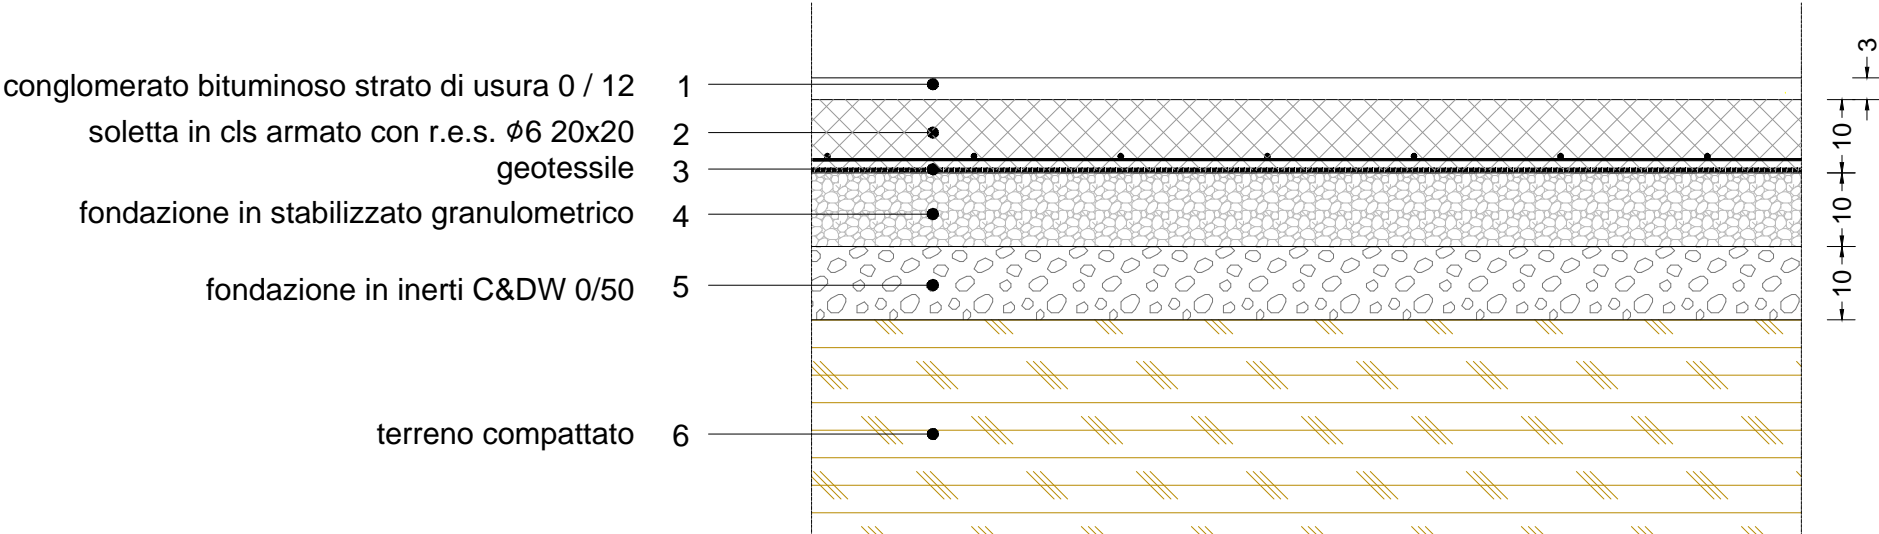


DETTAGLIO 2

pavimentazione bitumata su sovrastruttura rigida carrabile pesante

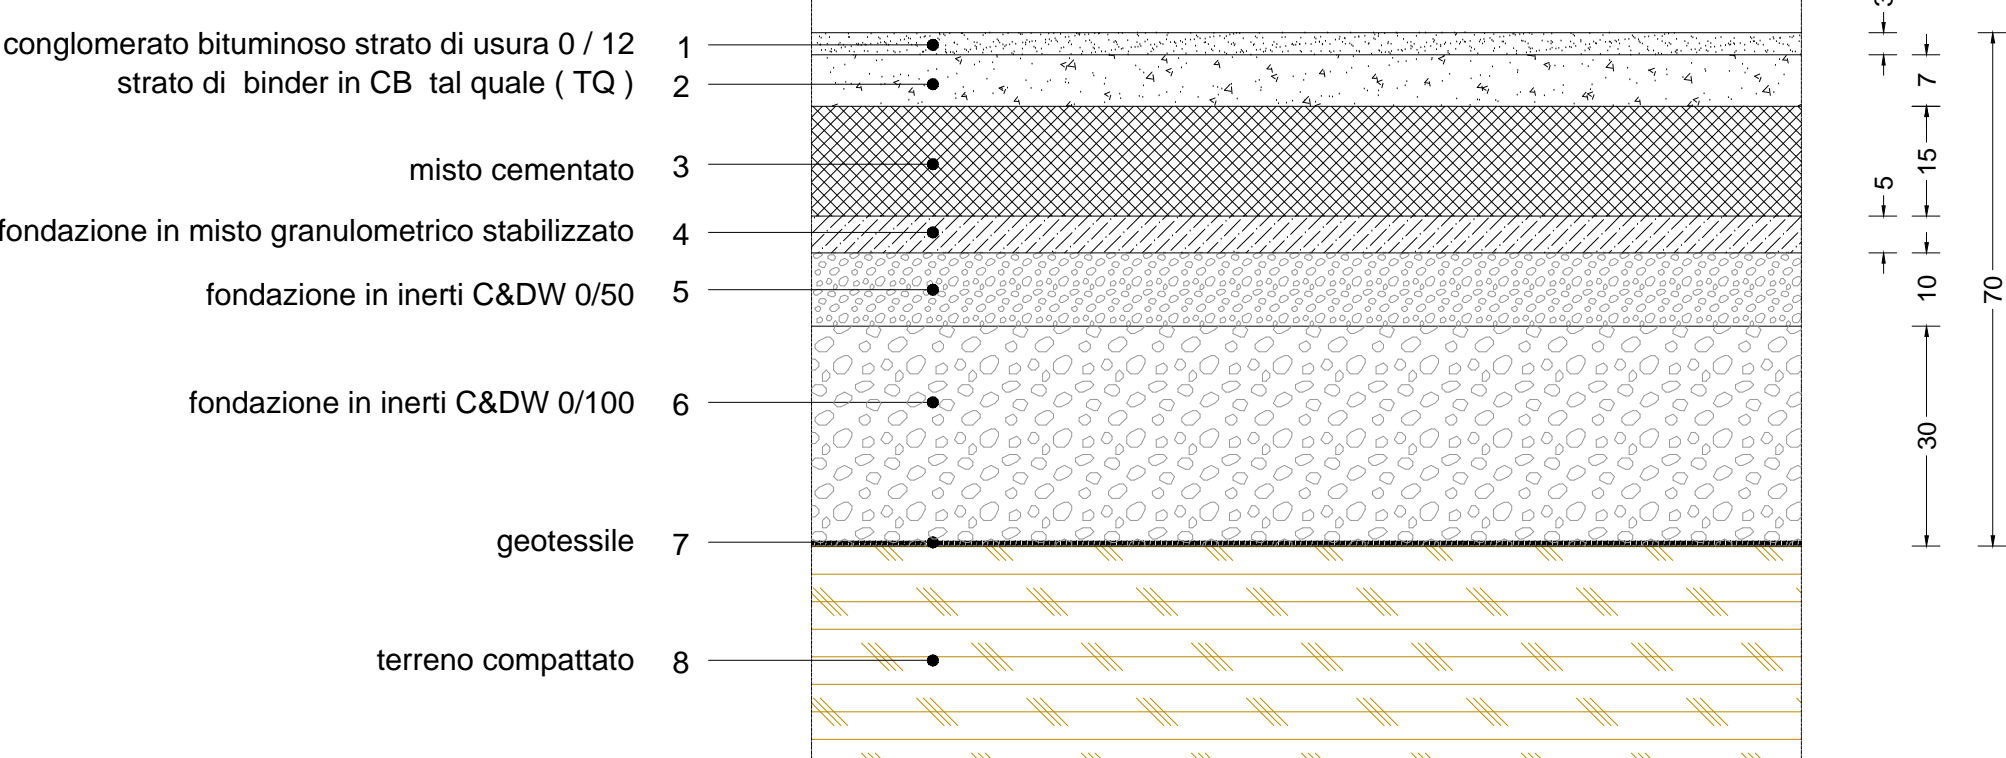

DETTAGLIO 3

pavimentazione bitumata su sovrastruttura rigida parcheggi pubblici

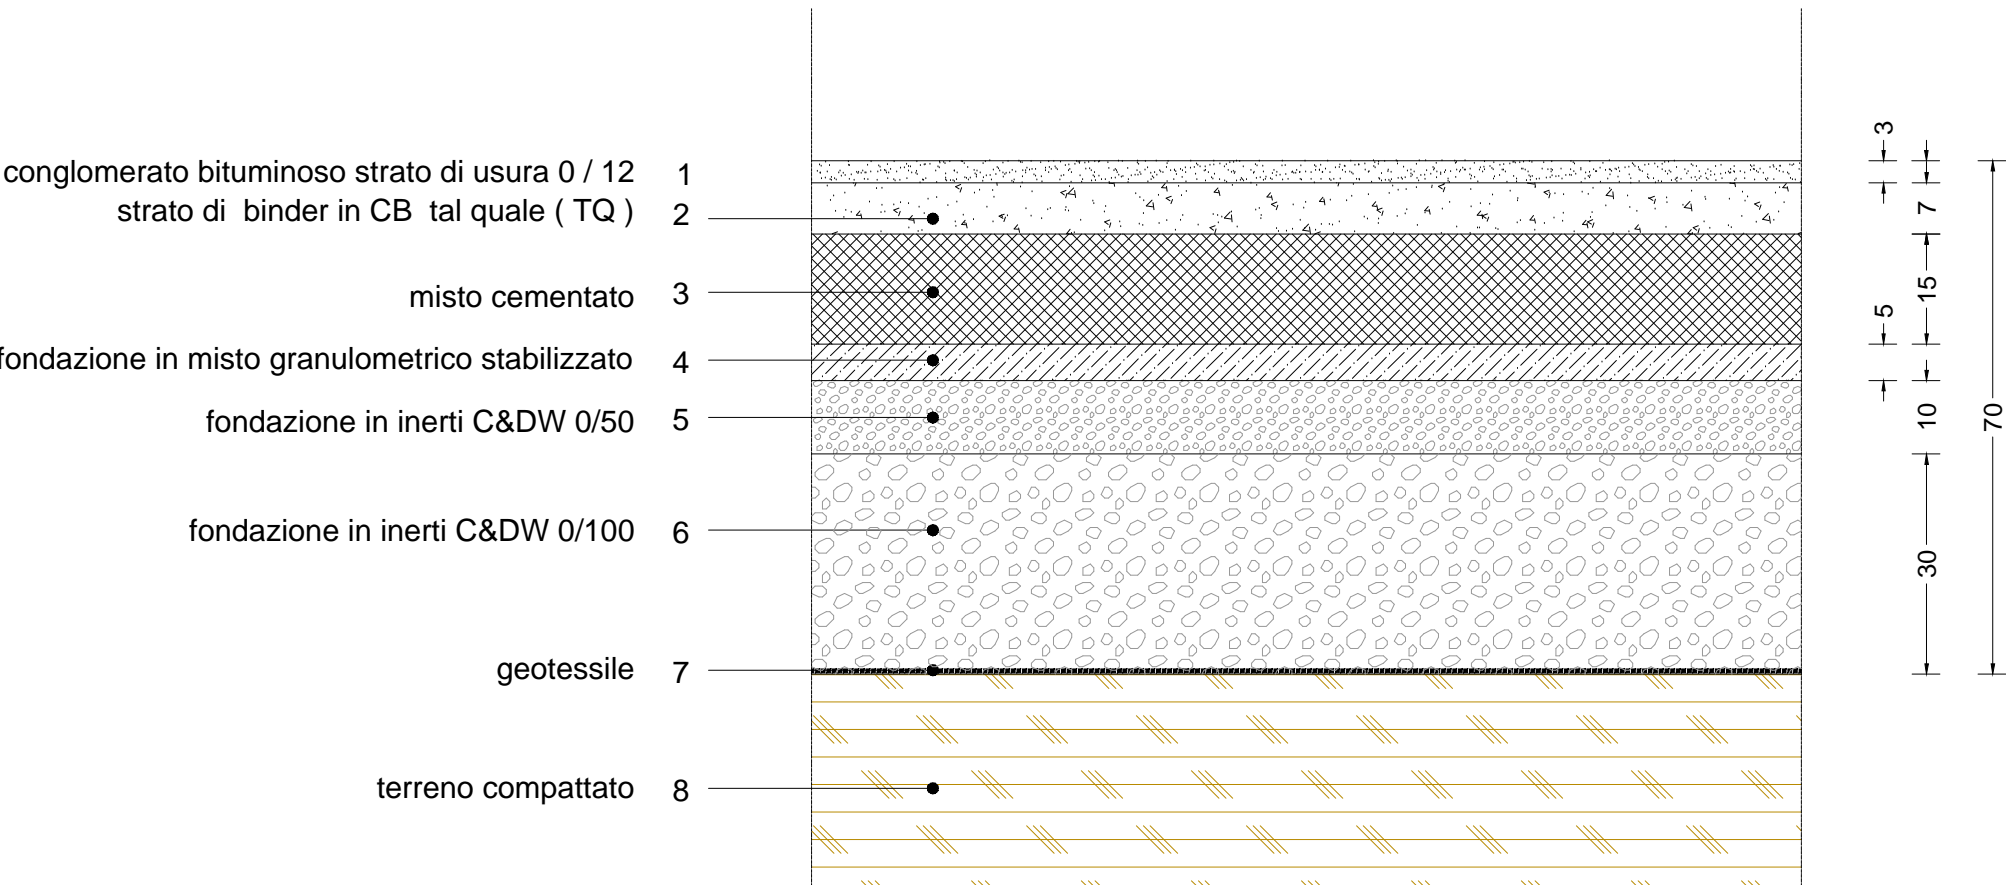

DETTAGLIO 4

pavimentazione bitumata su sovrastruttura rigida - strada ciclabile -

