
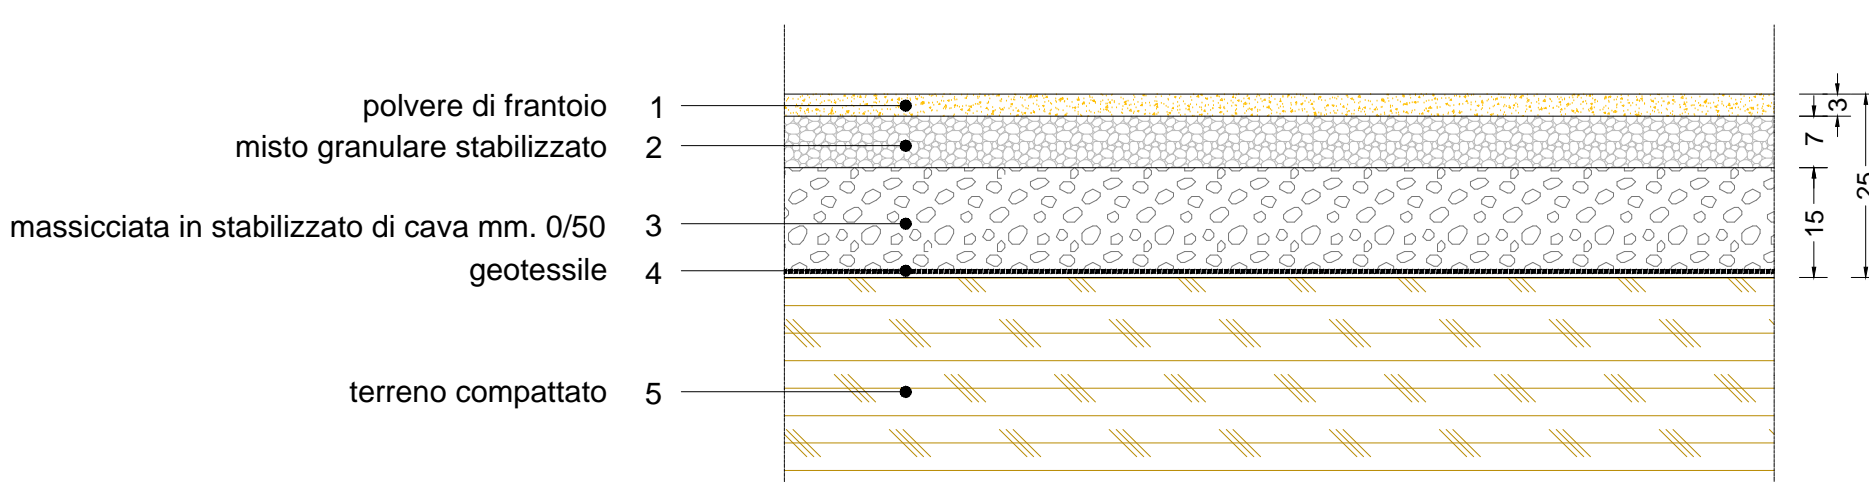
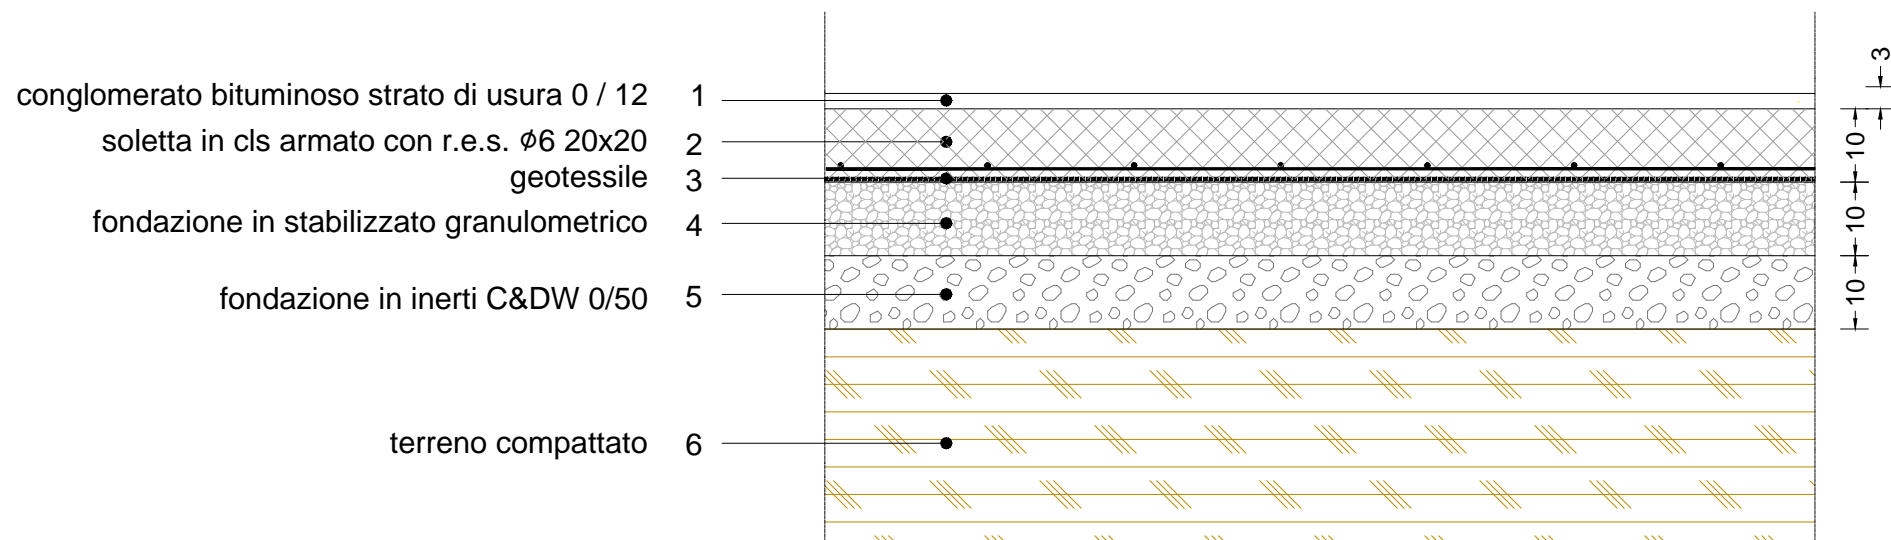
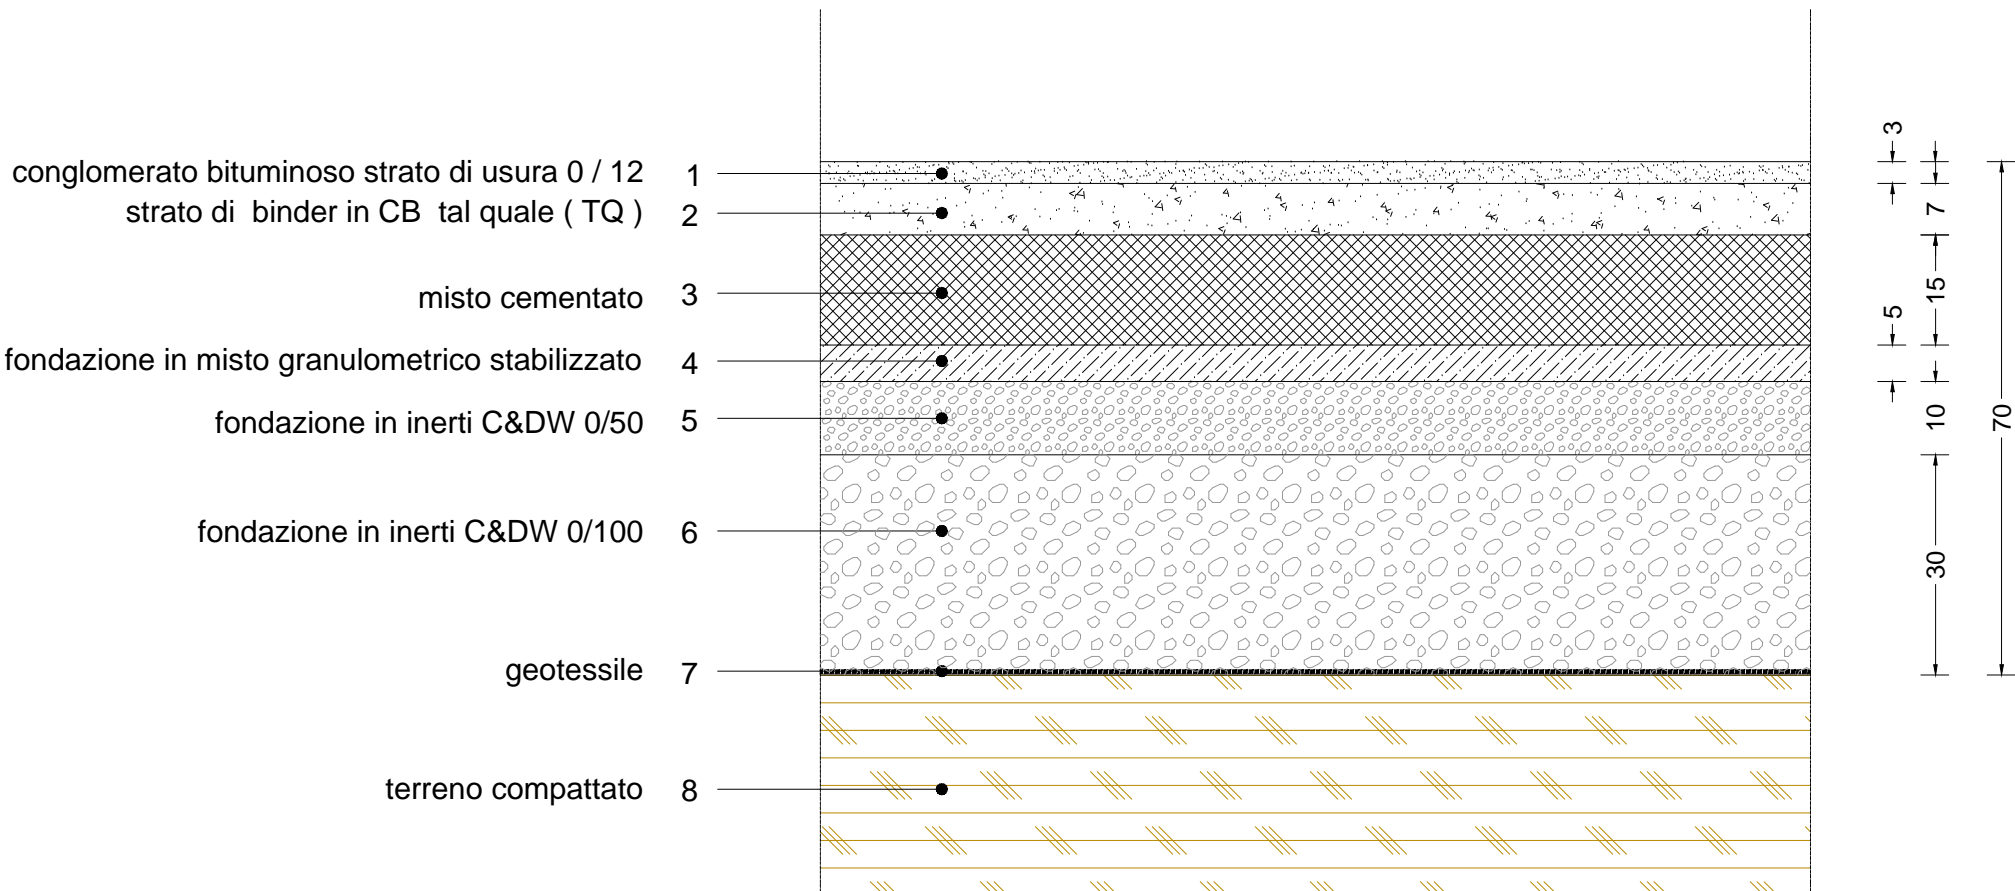
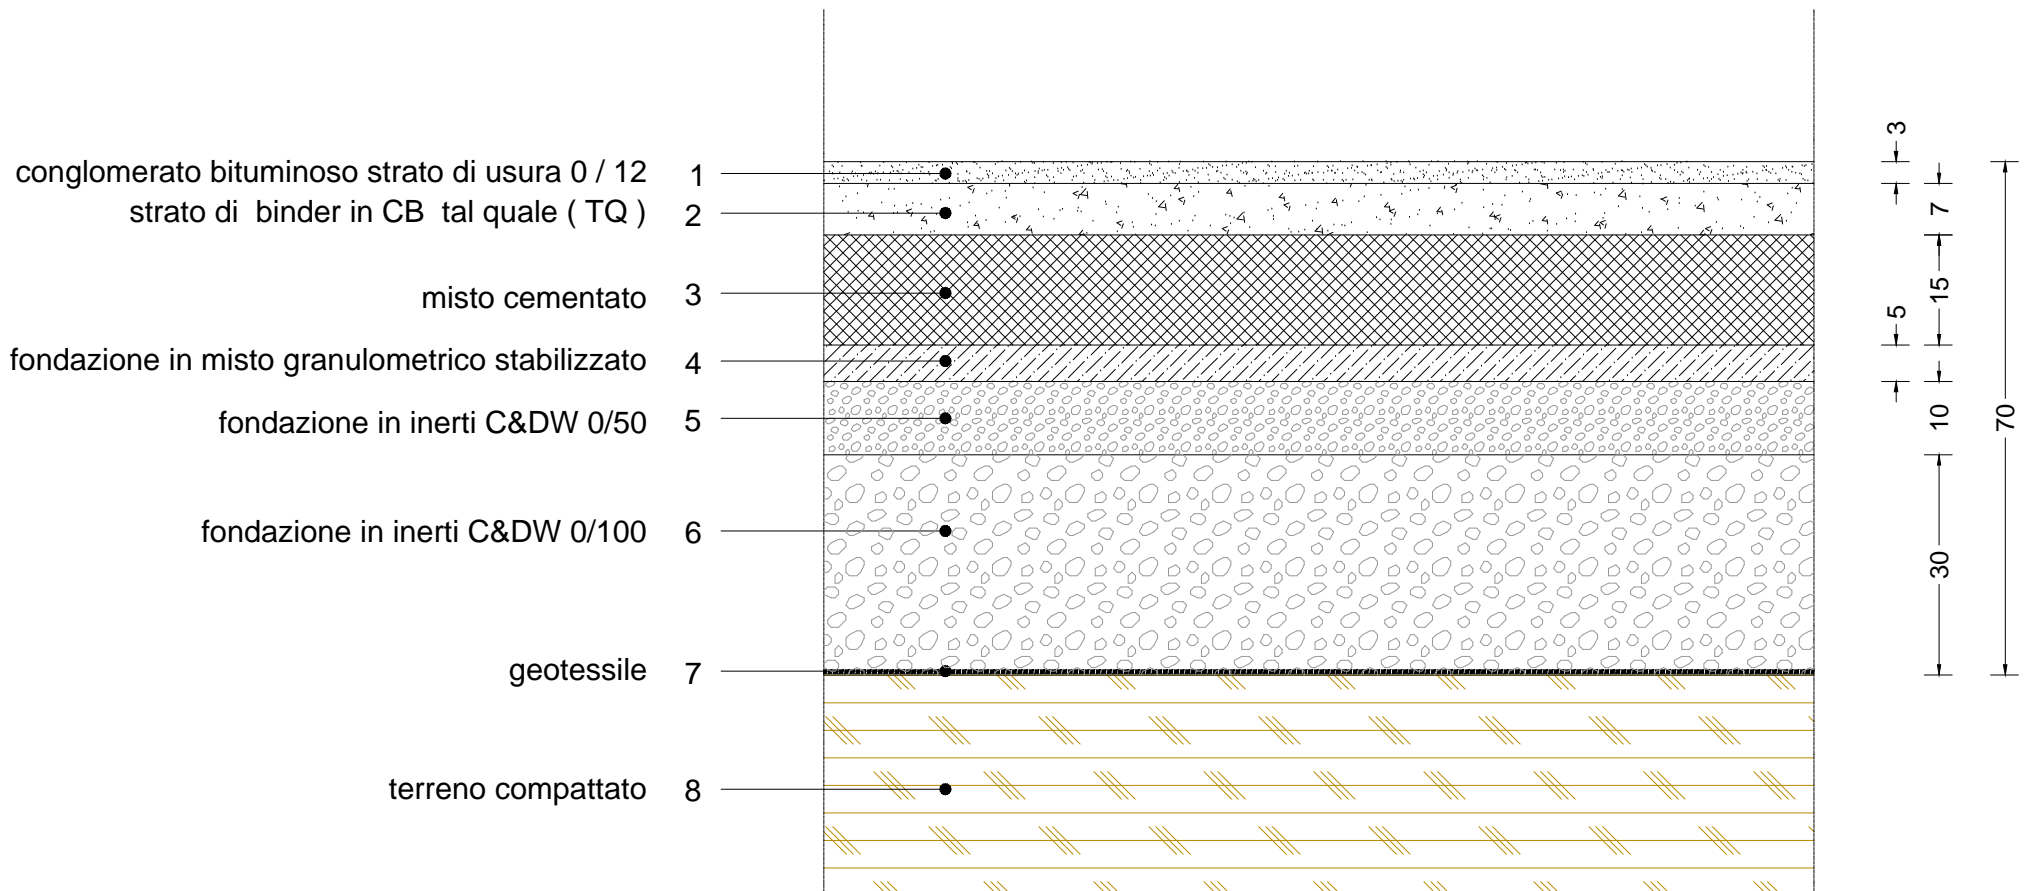
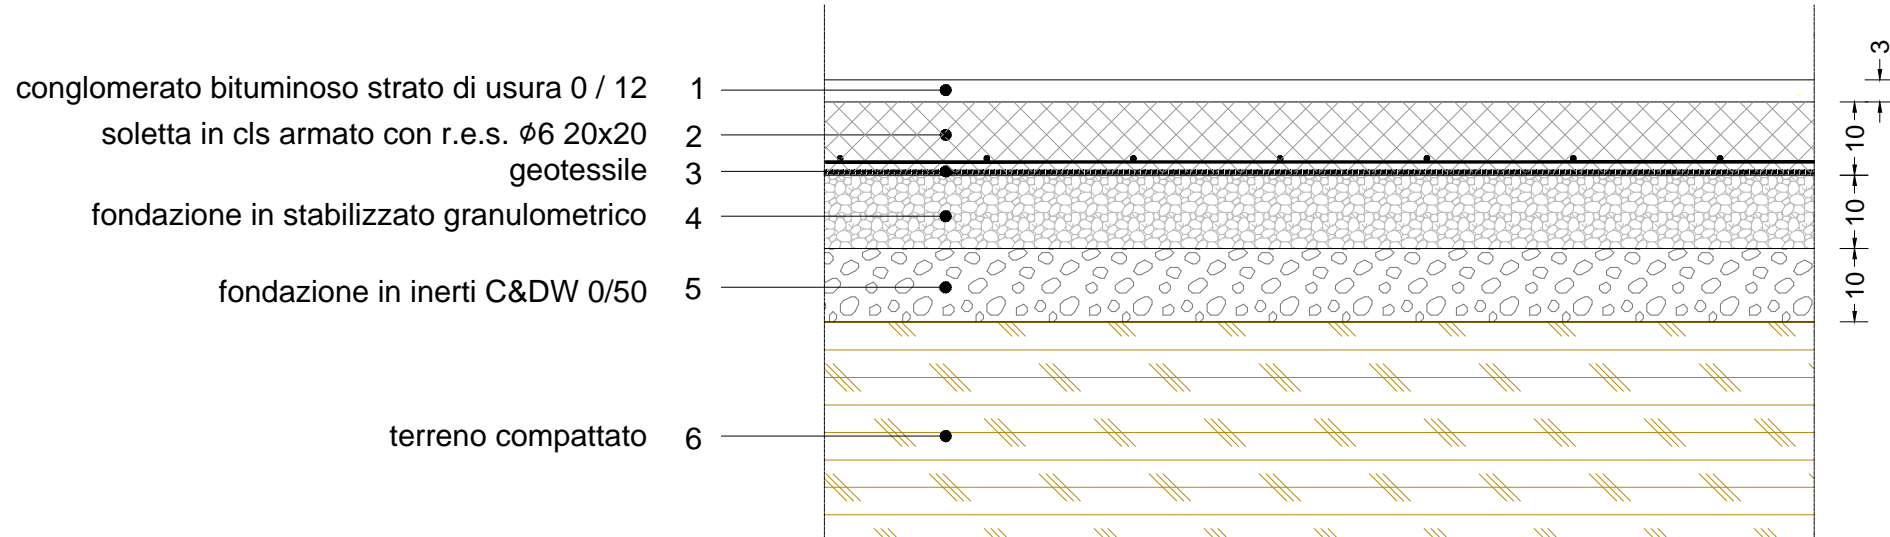
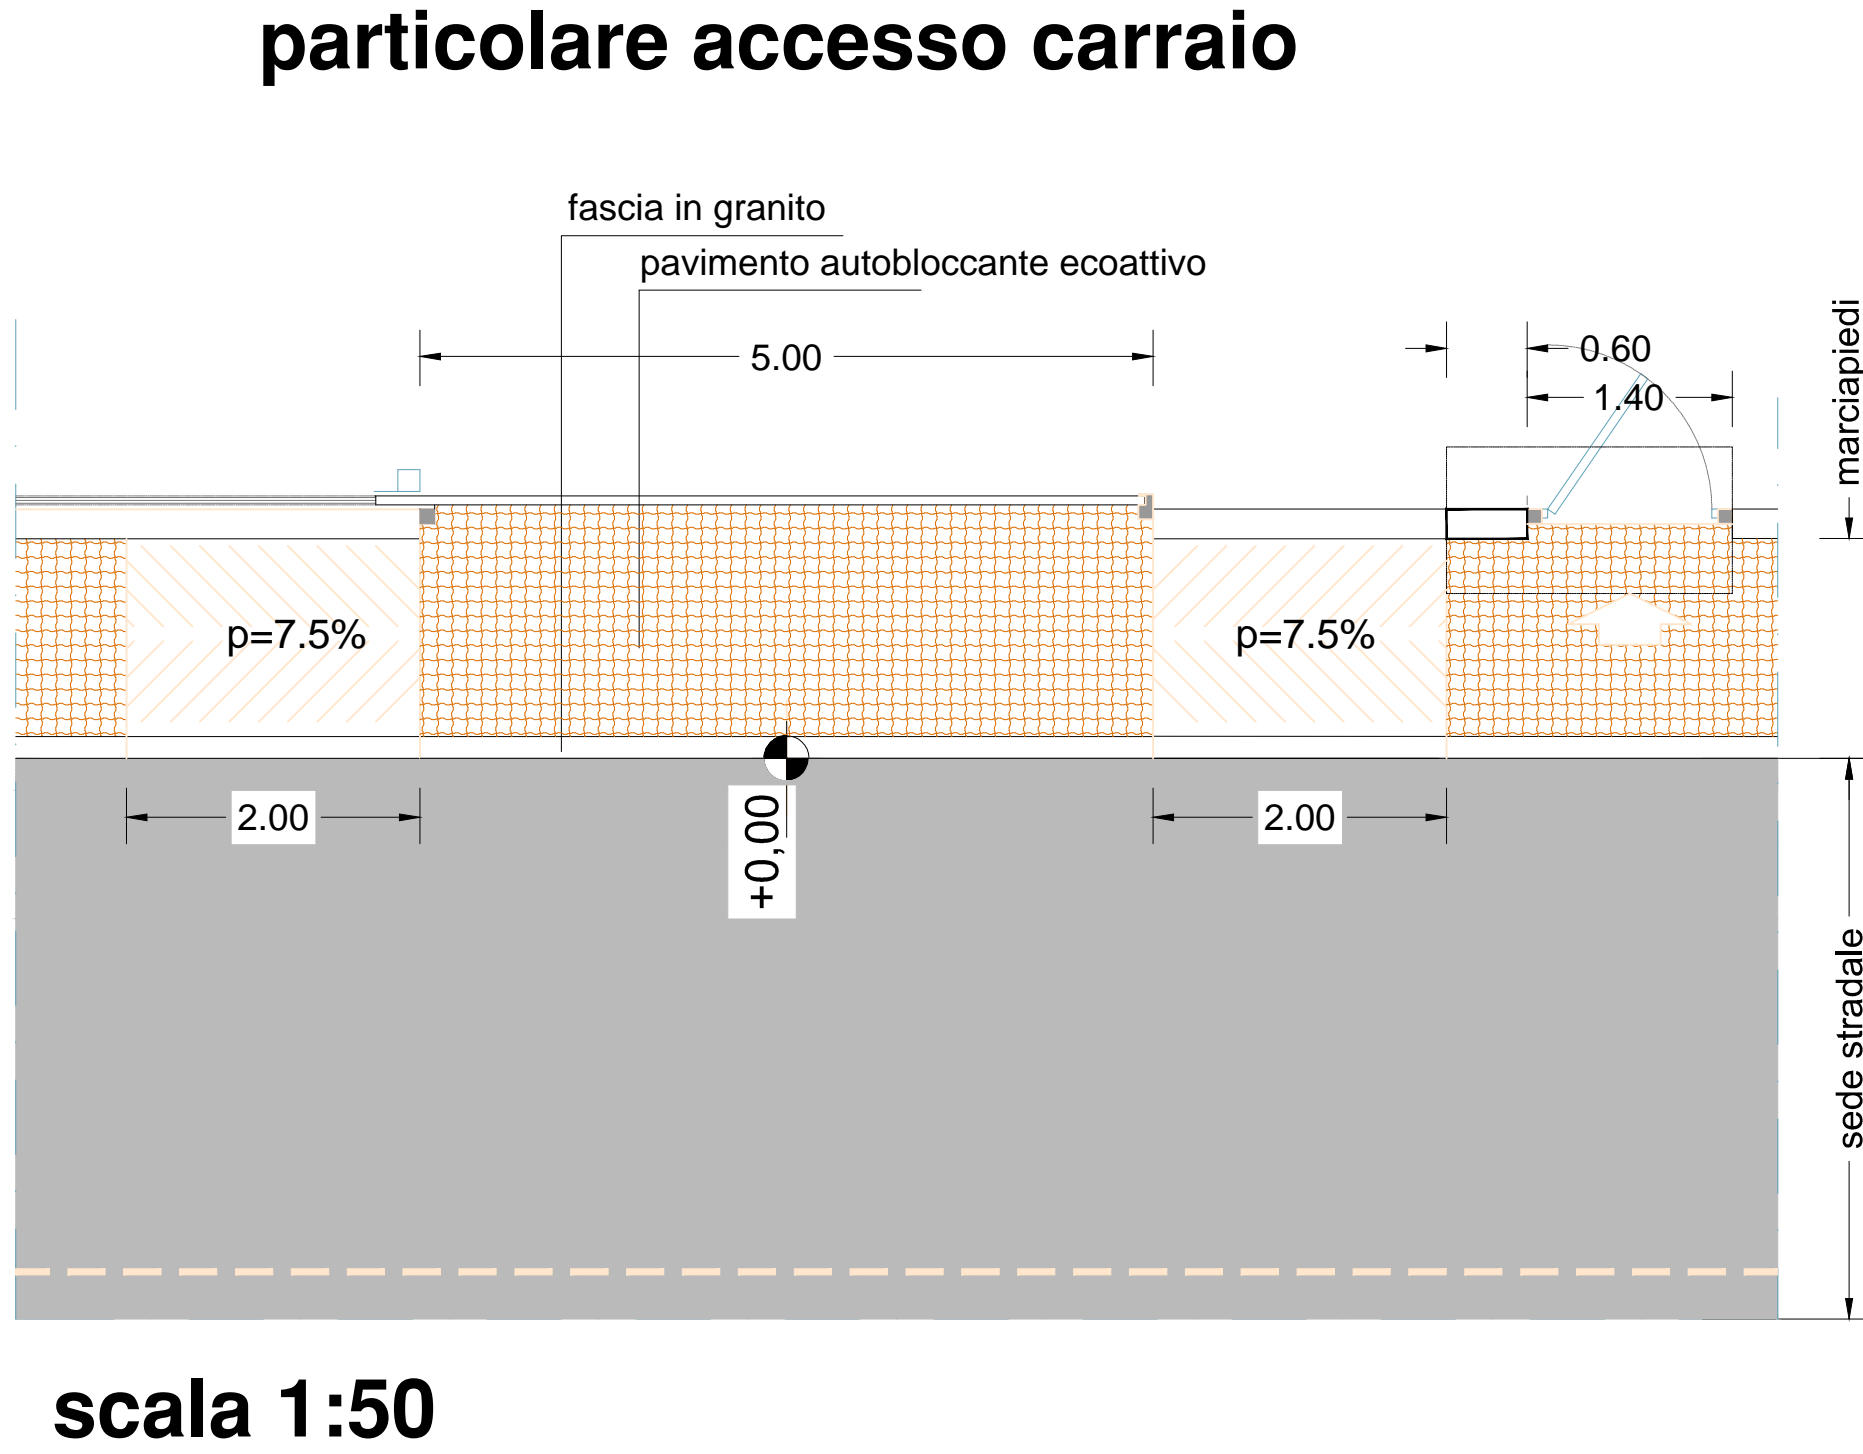
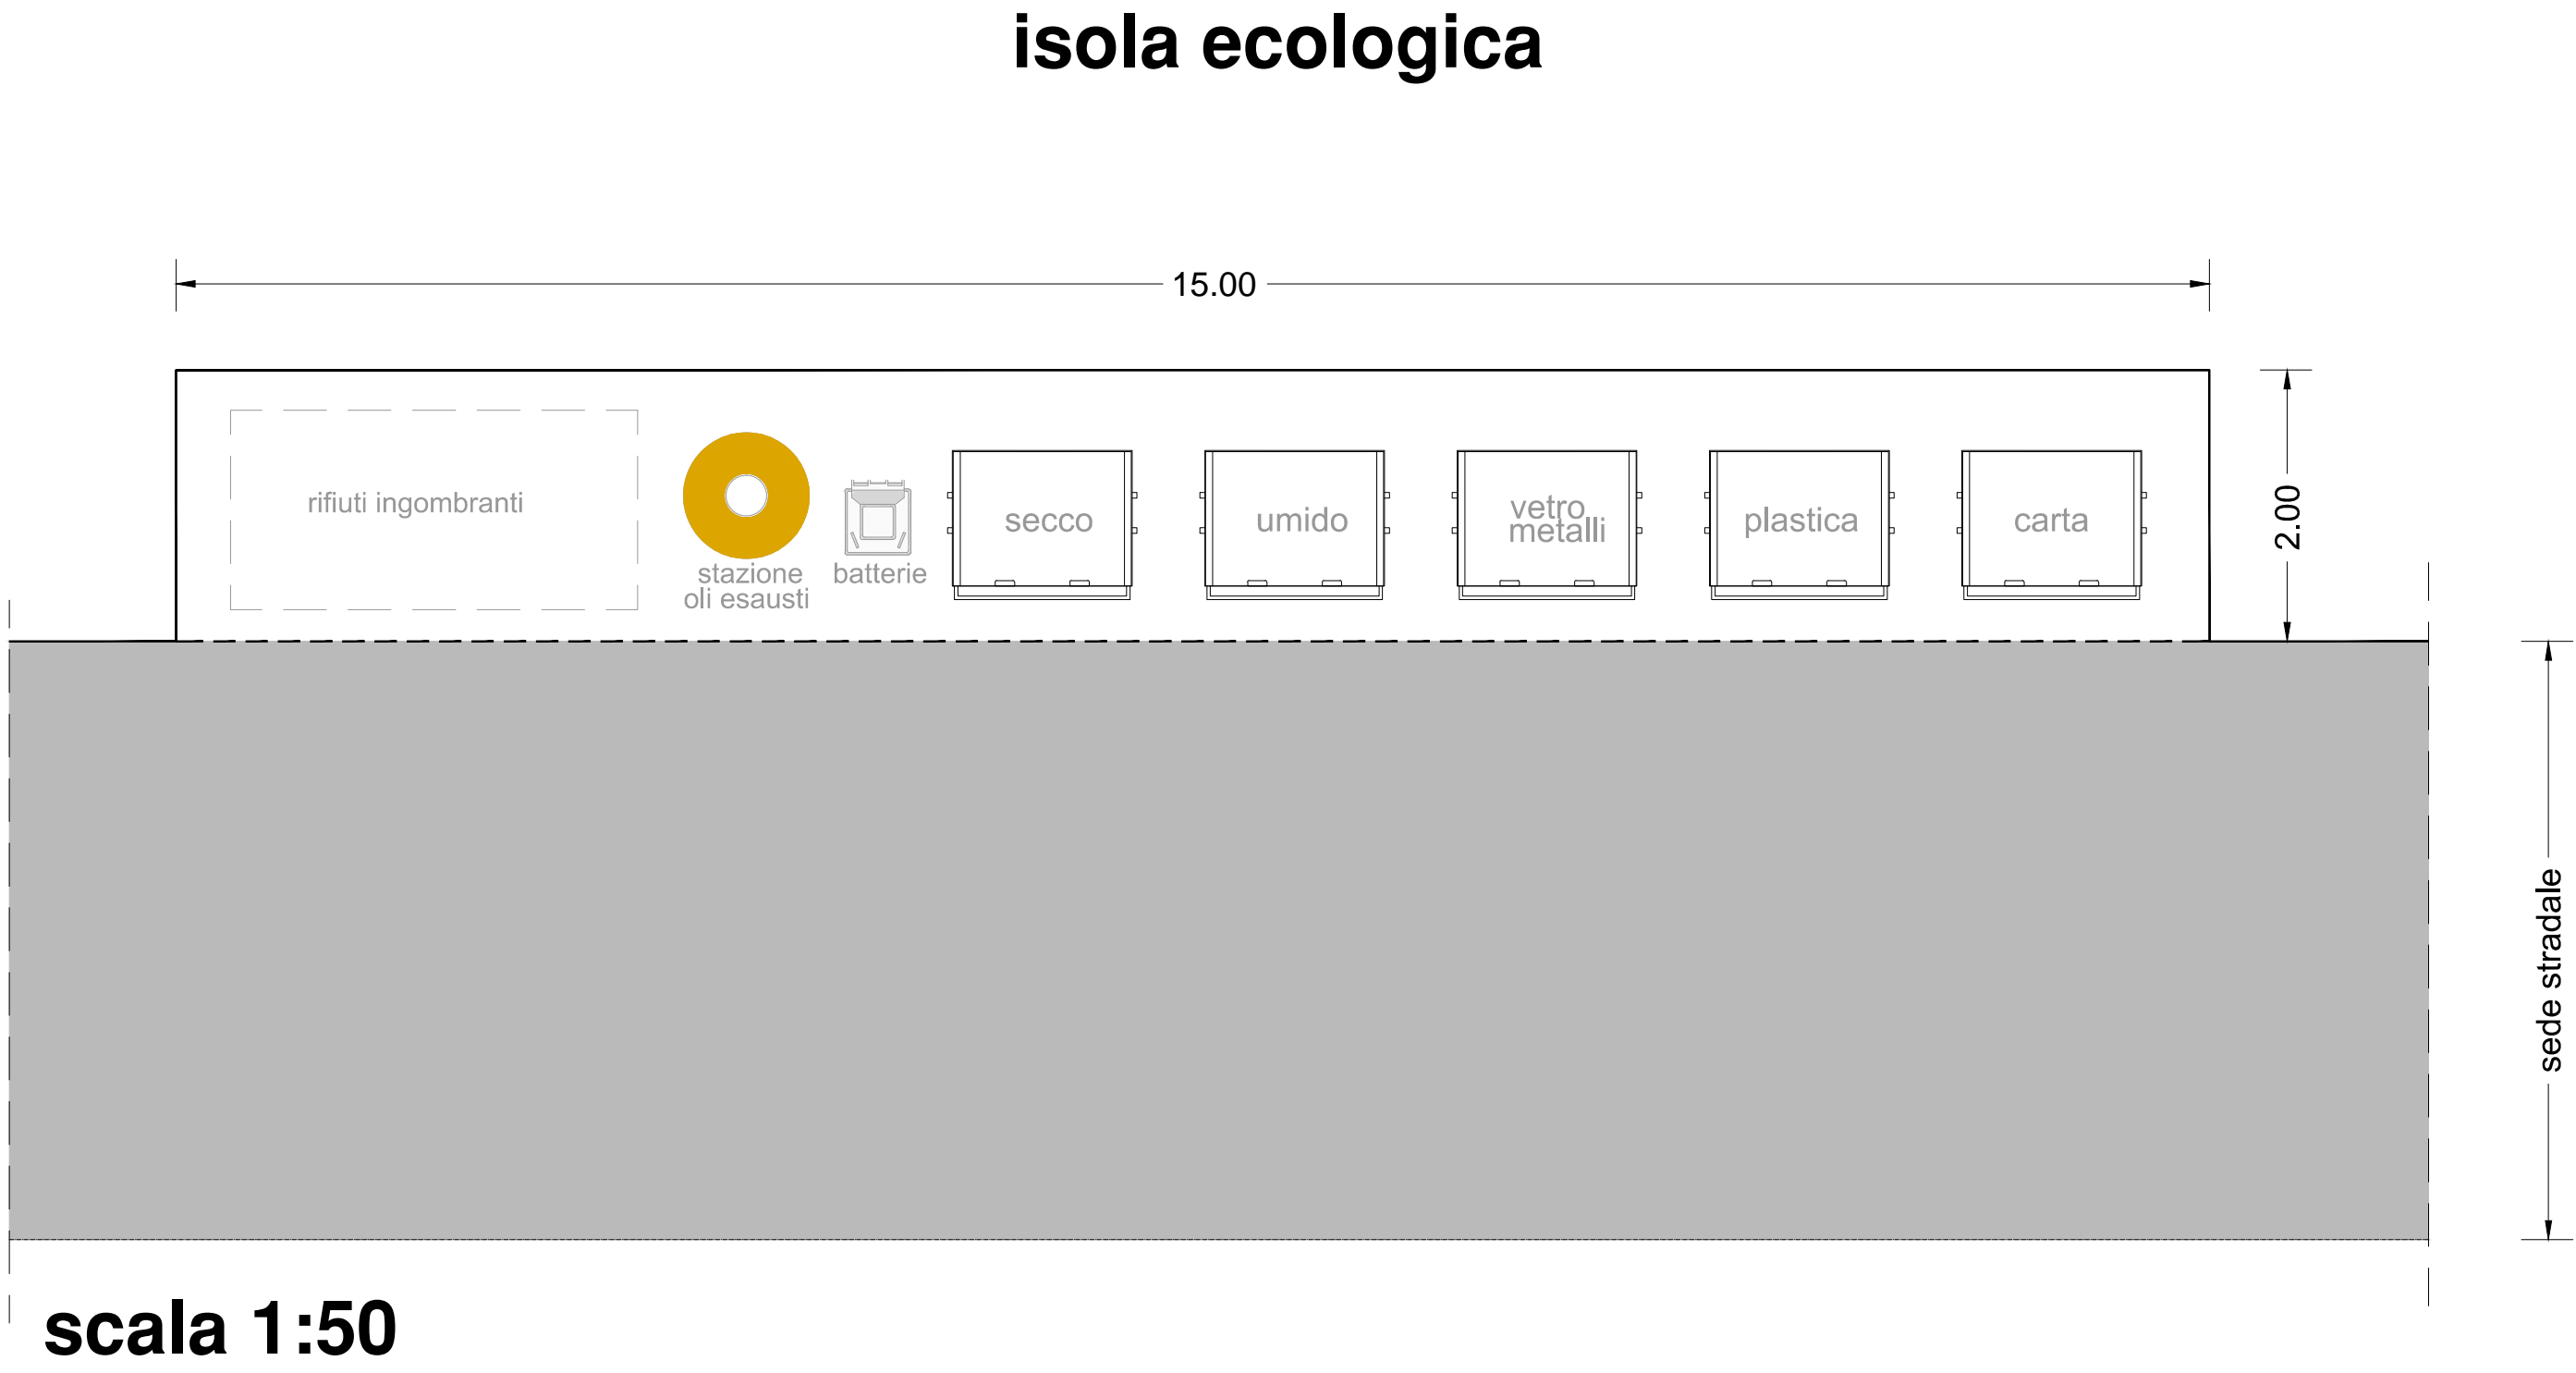


COMUNE DI CASTENASO
PROVINCIA DI BOLOGNA

COMPARTO VILLANOVA
ANS C2.4

PROPRIETA'	PROGETTO	RETE STRADALE	1.50/1:10	
• ABITARE VILLANOVA S.R.L.	dettagli esecutivi			
REVISIONE: A SEGUITO DI PARERE DEGLI ENTI		aggiornamento febbraio 2018		
• CASTENASO IMMOBILIARE S.R.L.		A	1	a
		B	2	b
		C	3	c
		D	4	d
		E	5	e
		F	6	f
	G	7	g	
	H	8	h	
	I	9	i	
	L	10	l	
	M	11	m	
	N	12	n	
	O	13	o	
	P	14	p	
	Q	15	q	
	R	16	r	
	S	17	s	
	T	18	t	
	U	19	u	
	V	20	v	
	Z	21	z	

TECNICI	
	STUDIO GBA Arch. Gianluca Bini Arch. Luca Pedrazzi
	STUDIO GIOVANNINI Ing. Gian Franco Giovannini Ing. Roberto Tranquilli
	STUDIO TEAM WORK s.c.a.r.l. Arch. Ing. Nicola Zanni Arch. Stefania Piancone

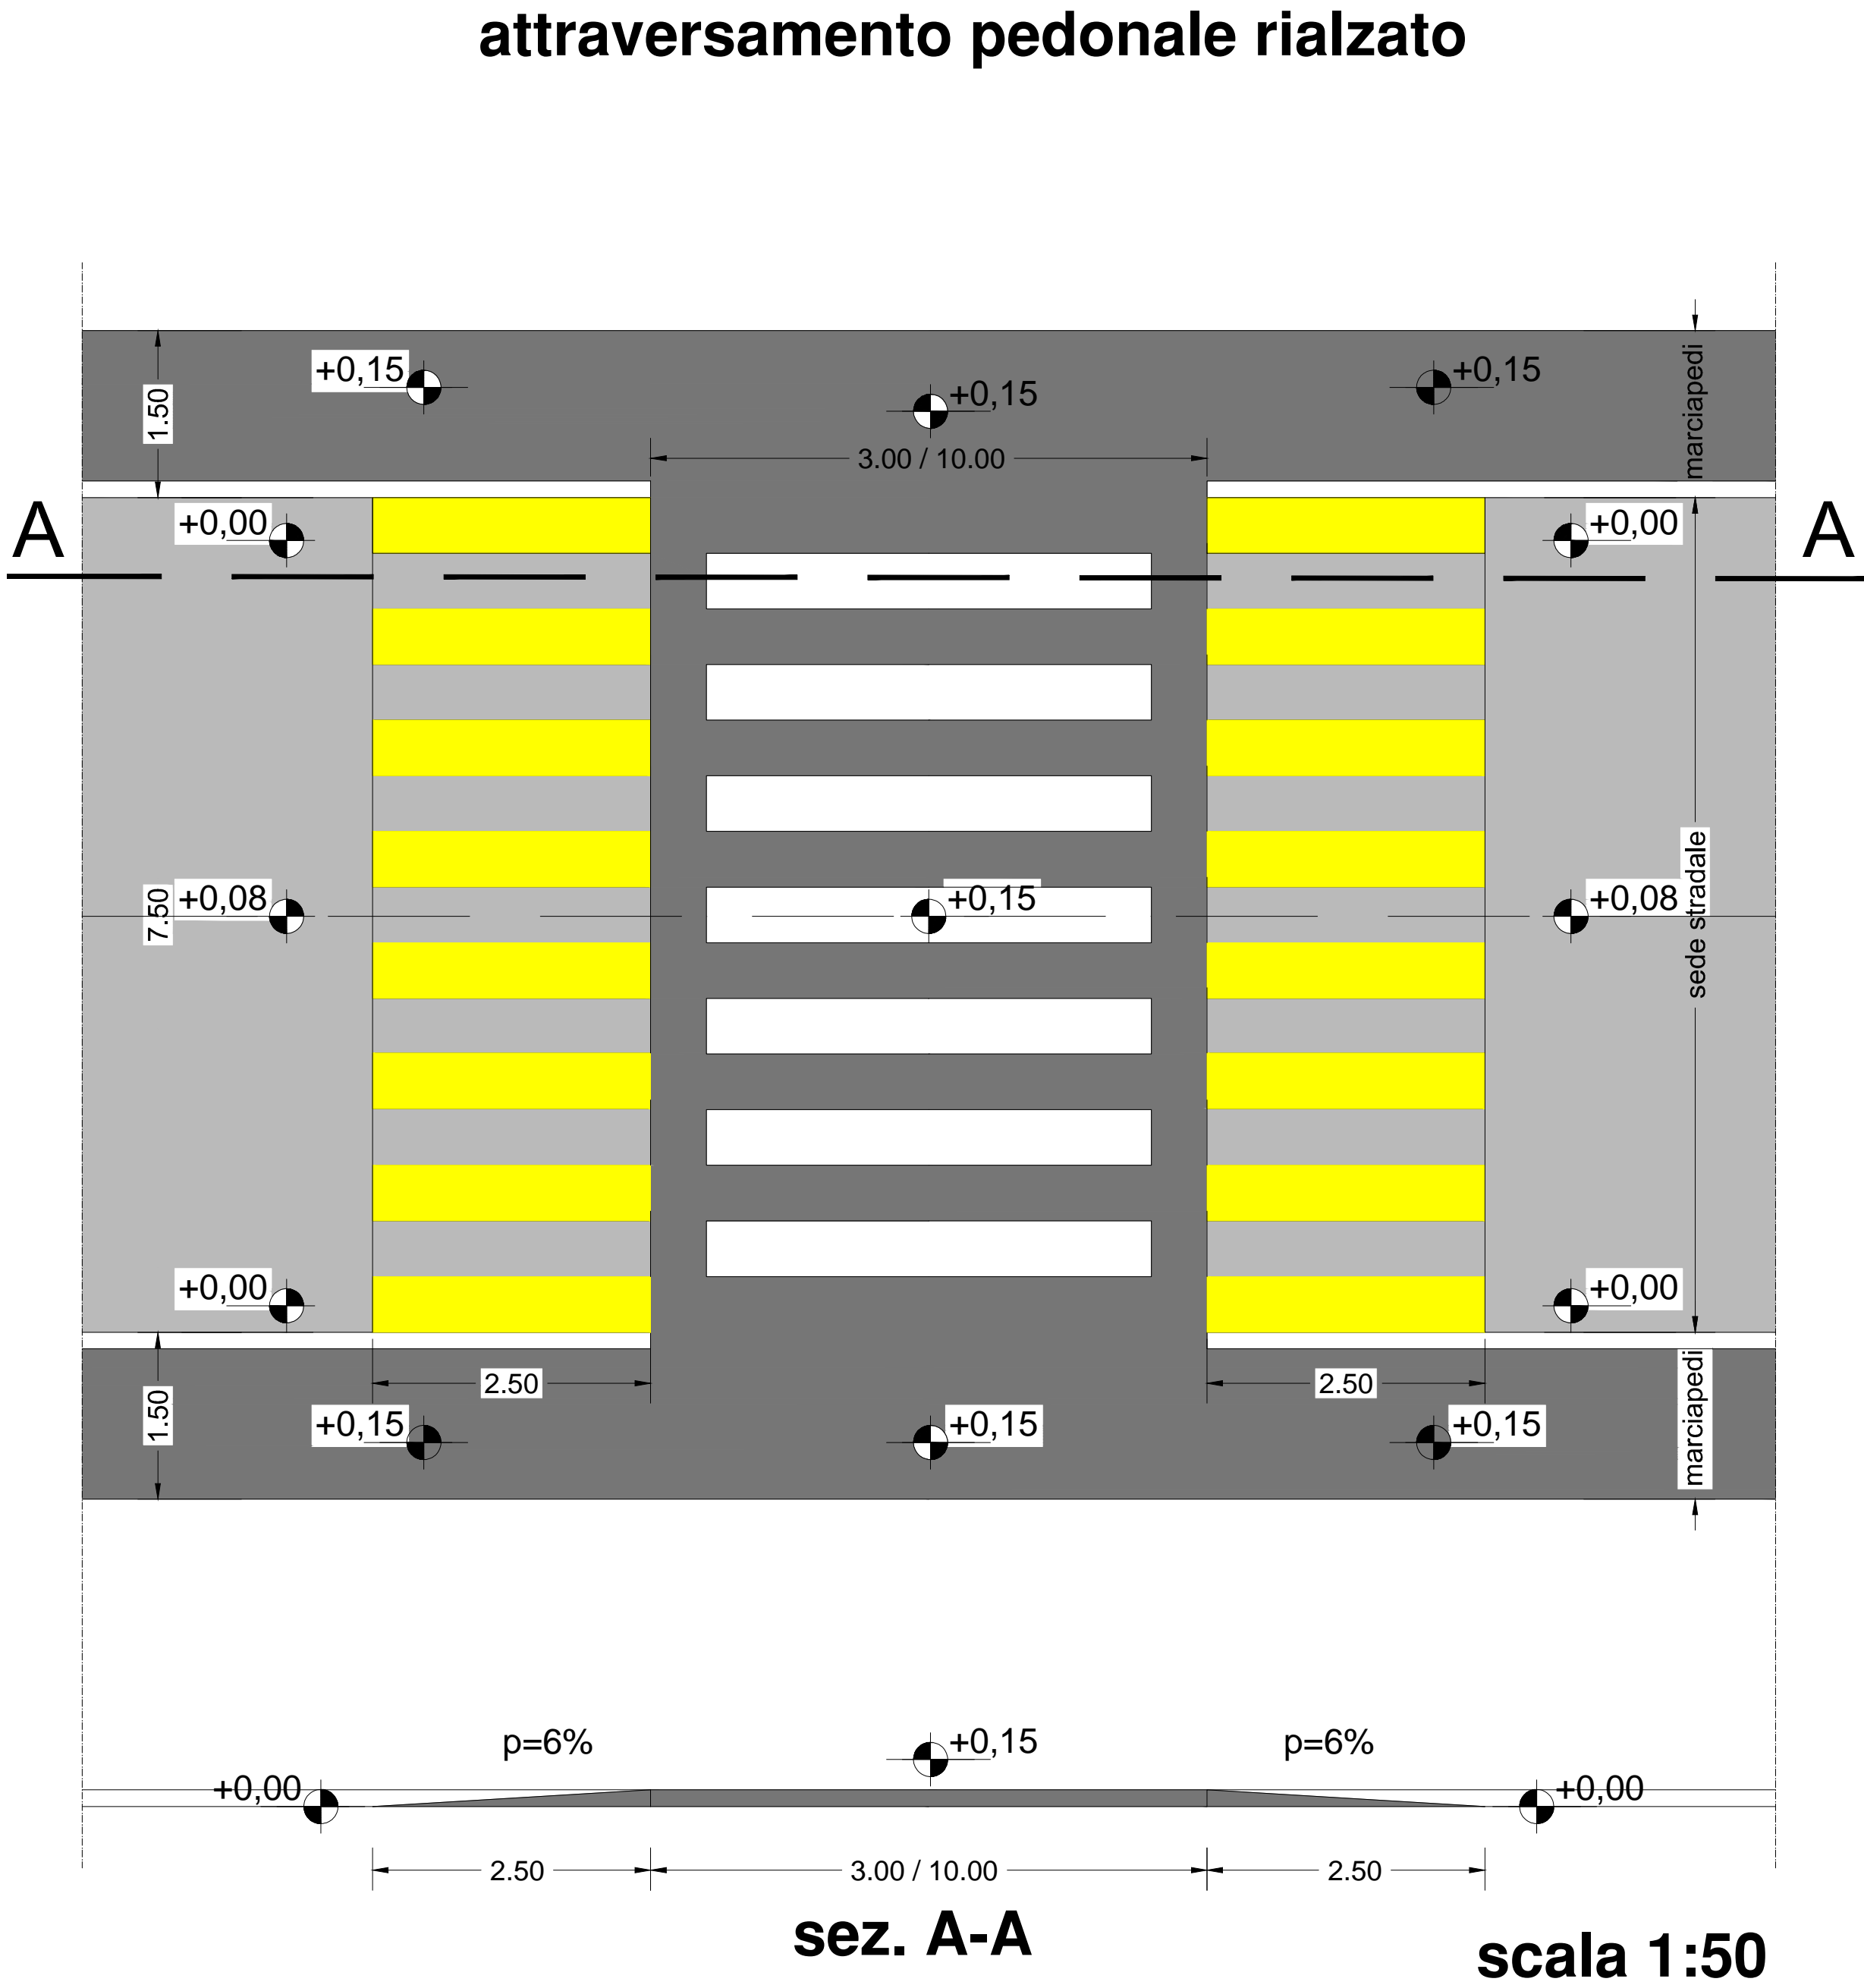

scala 1:10