




COMUNE DI CASTENASO
PROVINCIA DI BOLOGNA

COMPARTO VILLANOVA
ANS C2.4

PROPRIETA'


PROGETTO	TIPOLOGIE	1:200
LOTTO 10/11	piante (lotto 10) prospetti (lotto 10) sezioni (lotto 10)	




TECNICI		
 3BA STUDIO GIANLUCA BRINI ARCHITETTO	STUDIO GBA Arch. Gianluca Brini Arch. Luca Pedrazzi	
 Ing. GIANFRANCO GIOVANNINI Studio INGEGNERIA ARCHITETTURA URBANISTICA	STUDIO GIOVANNINI Ing. Gian Franco Giovannini Ing. Roberto Tranquilli	
 TEAM WORK studio di architettura e ingegneria via roma 100 - 40139 BOLOGNA tel. 051.2611111 - fax 051.2611112	STUDIO TEAM WORK S.C.A.R.L. Arch. Ing. Nicola Zanni	

A	1	a
B	2	b
C	3	c
D	4	d
E	5	e
F	6	f
G	7	g
H	8	h
I	9	i
L	10	l
M	11	m
N	12	n
O	13	o
P	14	p
Q	15	q
R	16	r
S	17	s
T	18	t
U	19	u
V	20	v
Z	21	z




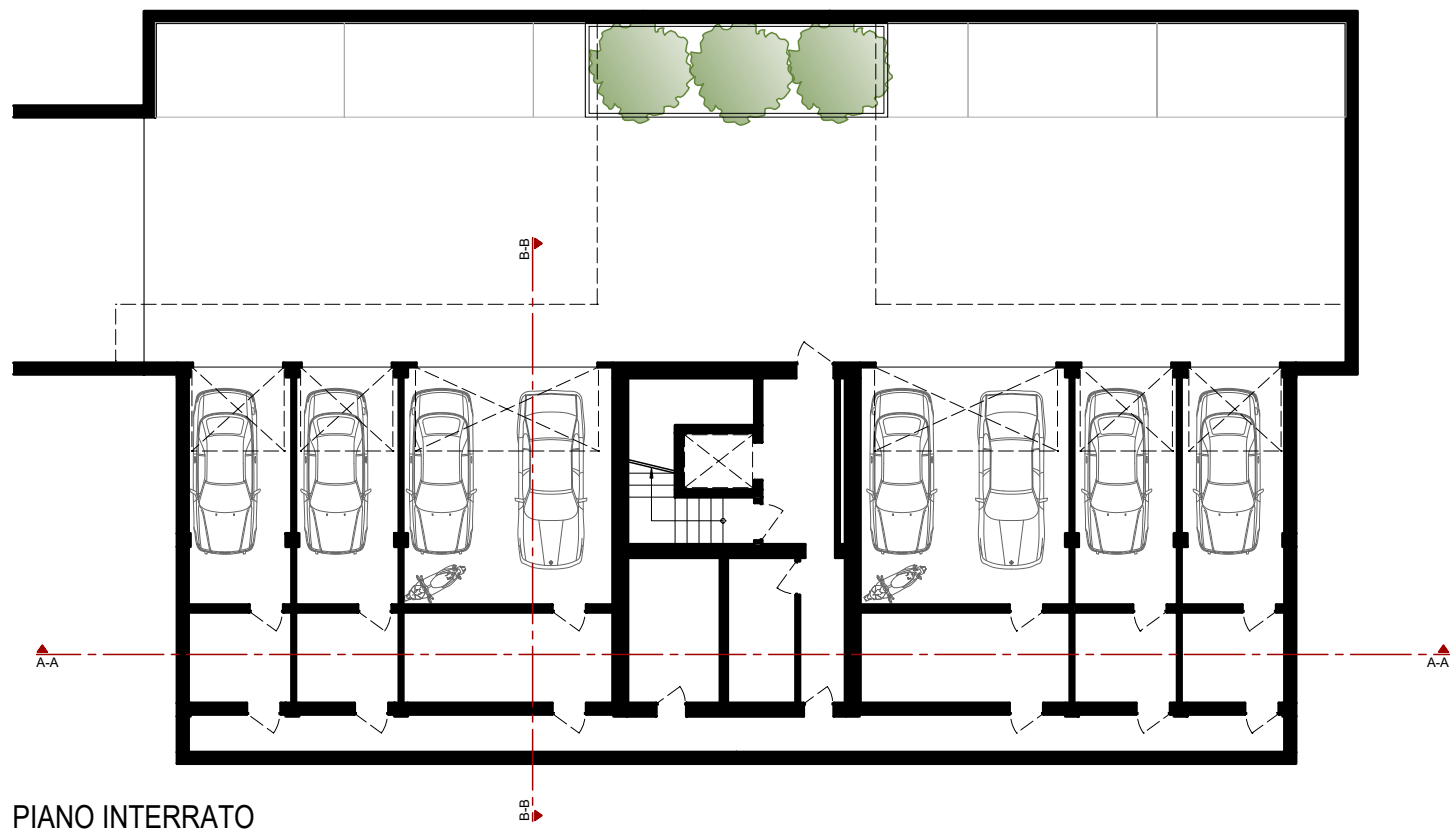


PIANO TERRA

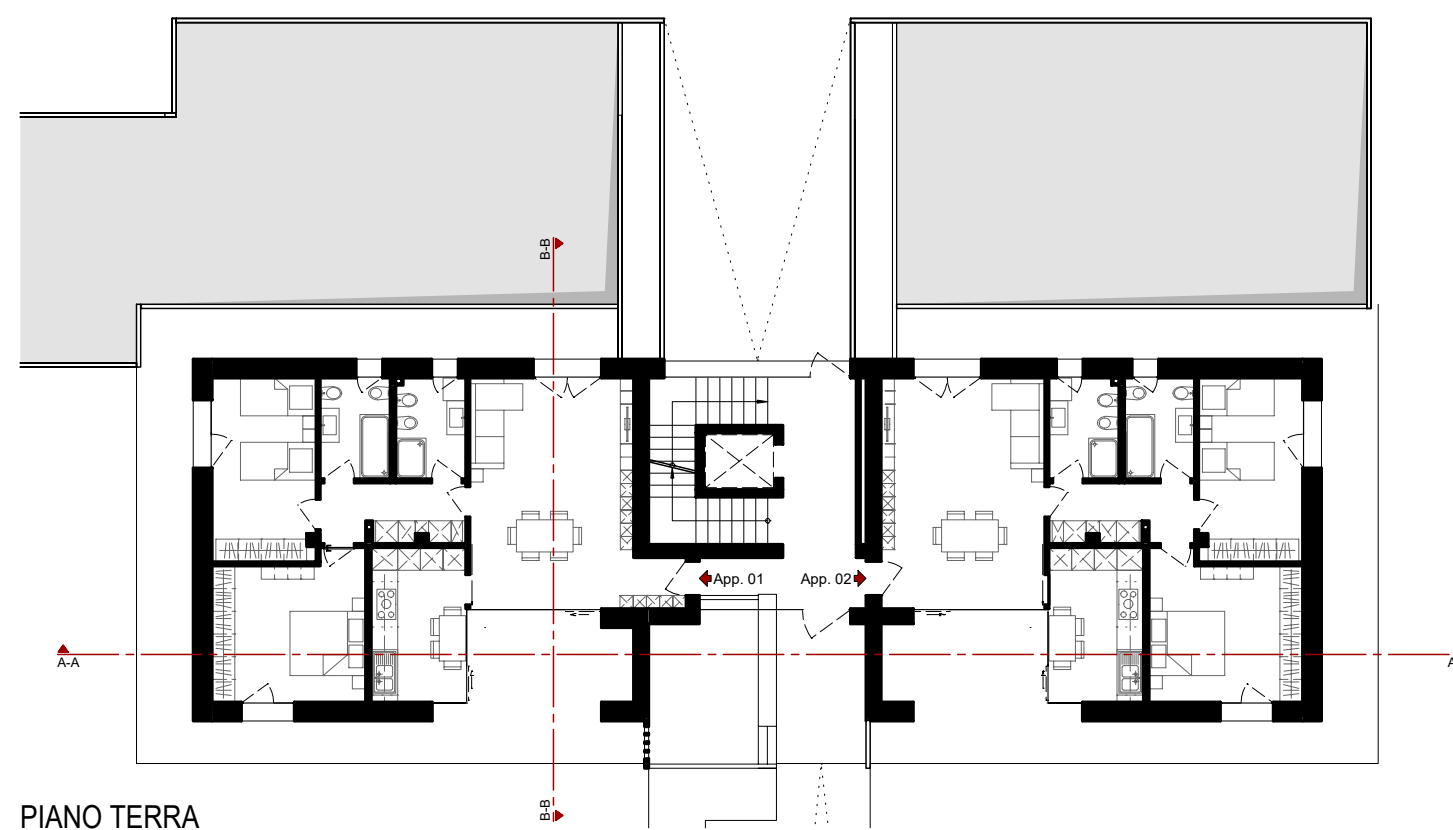

PIANO PRIMO

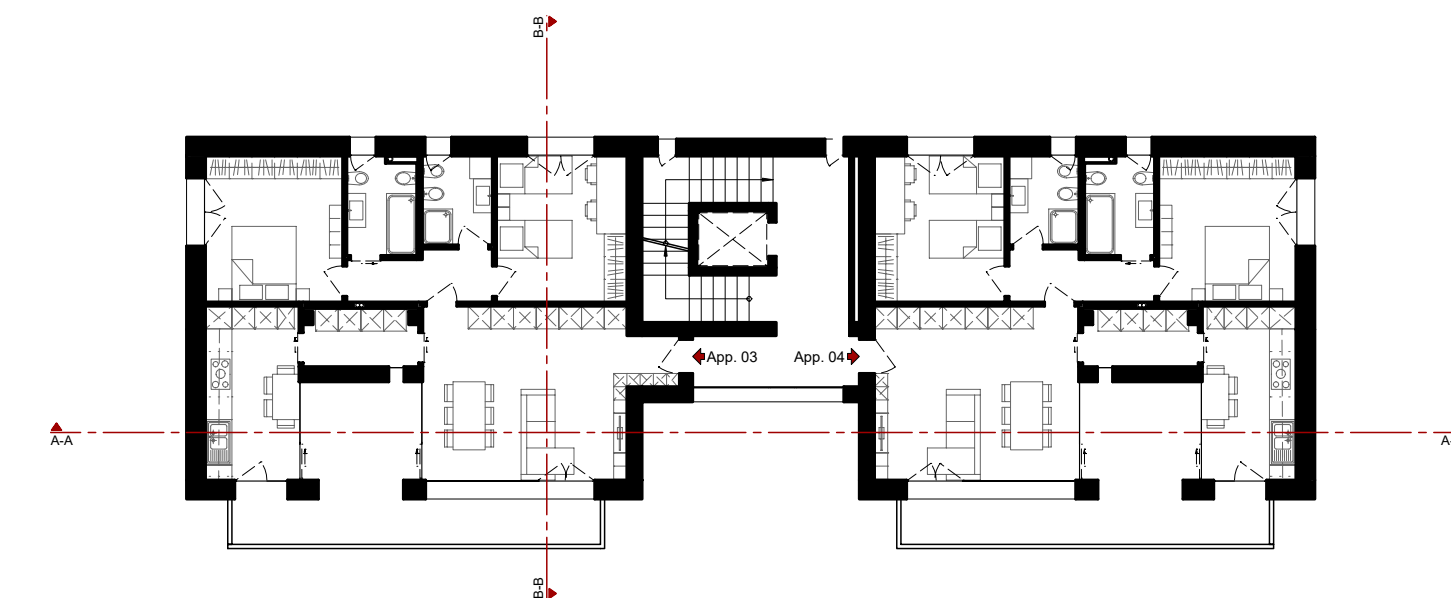


PIANO SECONDO

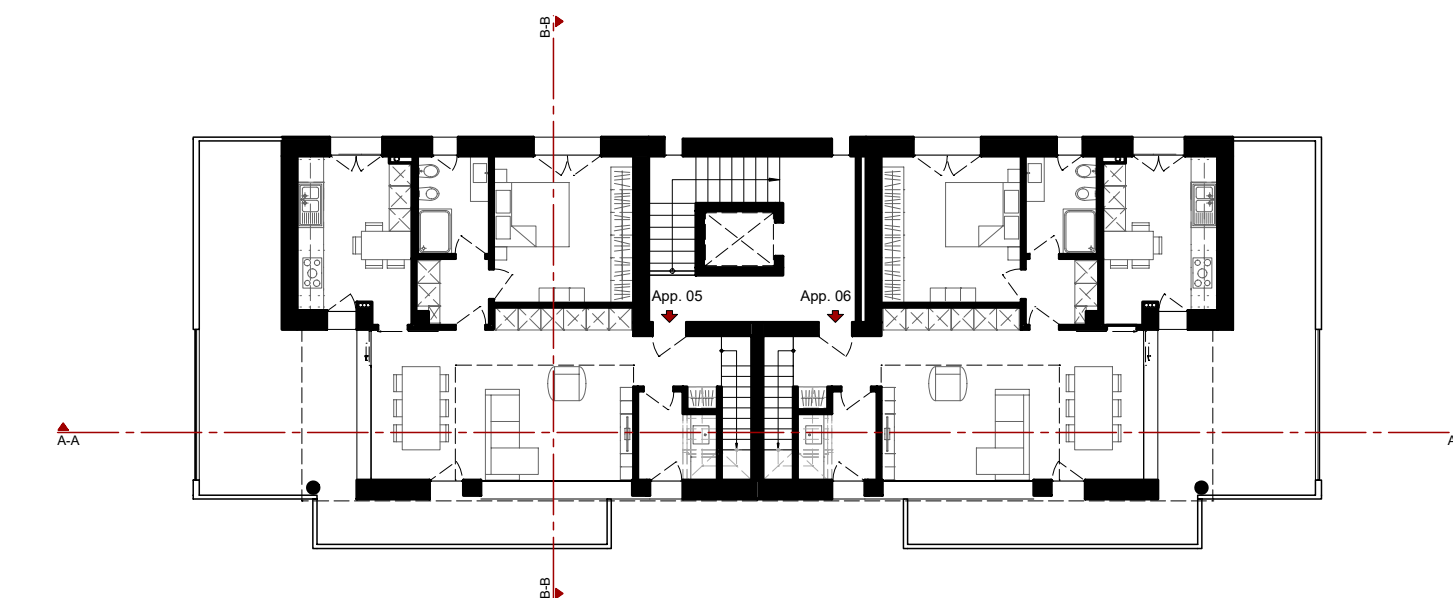


PIANO TERZO

	Ing. GIAN FRANCO GIOVANNINI - Studio INGEGNERIA ARCHITETTURA URBANISTICA		LOTTO 10/11				
	PROGETTISTI: Ing. Gian Franco Giovannini Ing. Roberto Tranquilli	COLLABORATORI: Arch. Mattia Penazzi Ing. Lorena Vecchio Federico Finizzer	DATA CREAZIONE:	2017-05-09	ELABORATO:	PLANIMETRIE	E.4/5.a
			DATA VERIFICA:		SCALA:	1:200	
			DATA AGGIORNAMENTO:		DESCRIZIONE:	STUDIO PRELIMINARE	

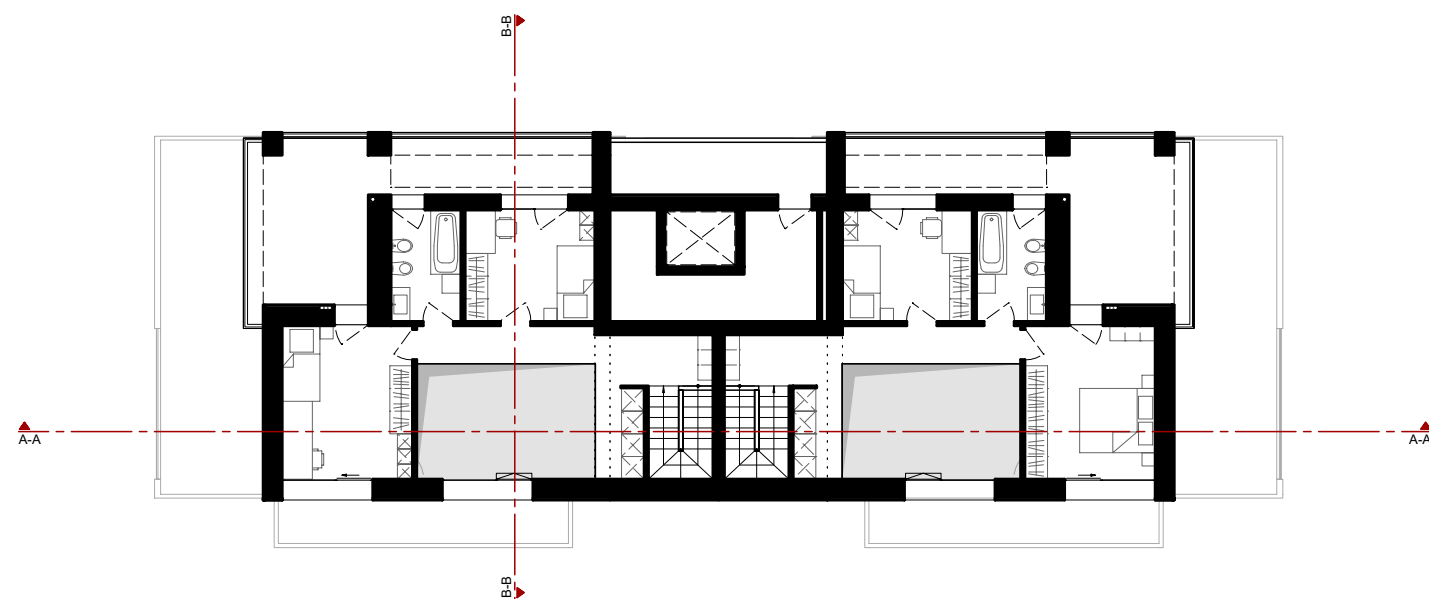

PIANO TERZO

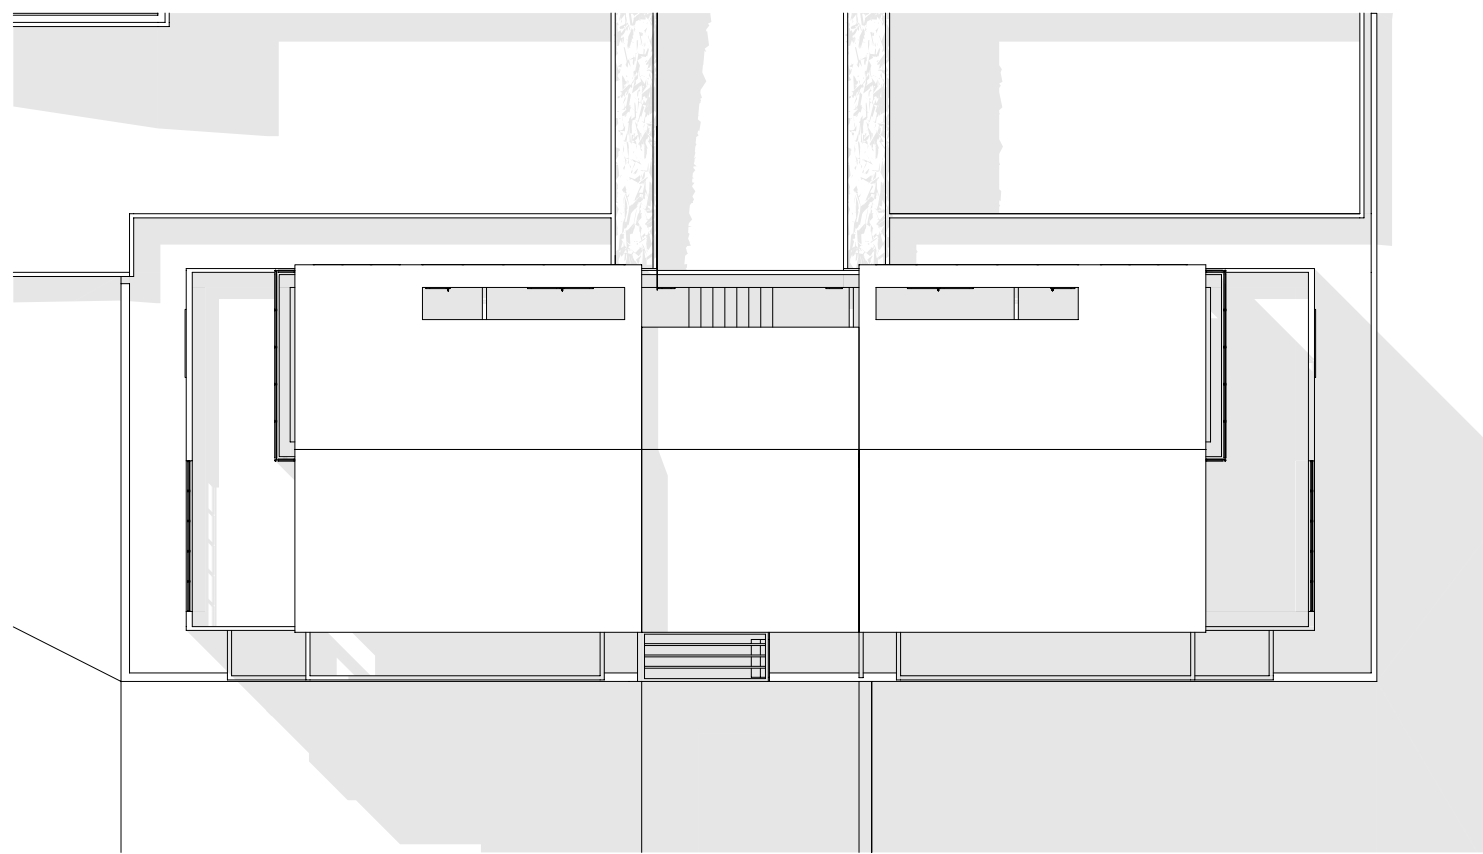

PIANO COPERTURA

	Ing. GIAN FRANCO GIOVANNINI - Studio INGEGNERIA ARCHITETTURA URBANISTICA		LOTTO 10/11				
	PROGETTISTI: Ing. Gian Franco Giovannini Ing. Roberto Tranquilli	COLLABORATORI: Arch. Mattia Penazzi Ing. Lorena Vecchio Federico Finazzer	DATA CREAZIONE:	2017-05-09	ELABORATO:	PLANIMETRIE	E.4/5.b
			DATA VERIFICA:		SCALA:	1:200	
			DATA AGGIORNAMENTO:		DESCRIZIONE:	STUDIO PRELIMINARE	



PROSPETTO SUD-EST



PROSPETTO NORD-OVEST



PROSPETTO NORD-EST



PROSPETTO SUD-OVEST

Ing. GIAN FRANCO GIOVANNINI - Studio INGEGNERIA ARCHITETTURA URBANISTICA

PROGETTISTI: Ing. Gian Franco Giovannini
Ing. Roberto Tranquilli


COLLABORATORI: Arch. Mattia Penazzi
Ing. Lorena Vecchio
Federico Finizzer

LOTTO 10/11

DATA CREAZIONE:	2017-05-09	ELABORATO:	PROSPETTI	E.4/5.c
DATA VERIFICA:		SCALA:	1:200	
DATA AGGIORNAMENTO:		DESCRIZIONE:	STUDIO PRELIMINARE	



SEZIONE A-A

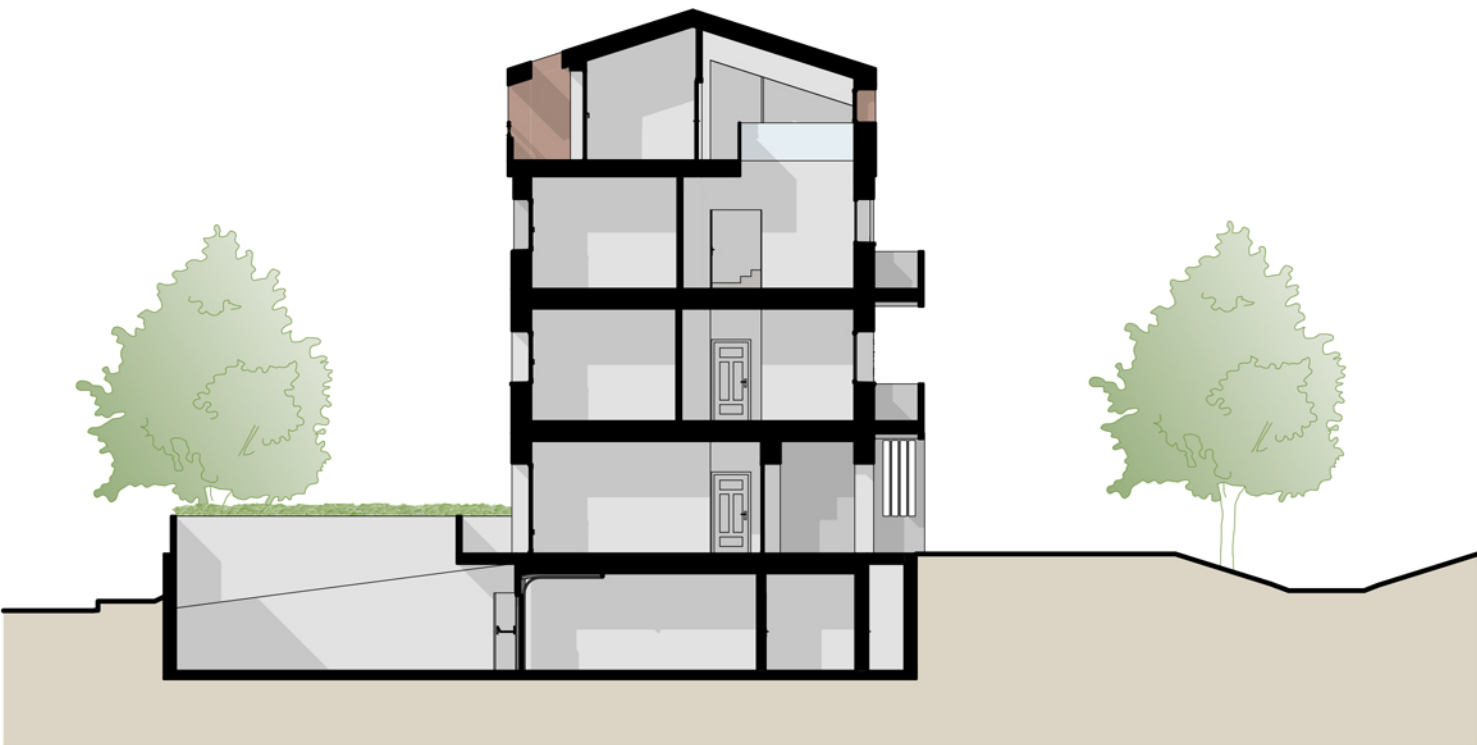

SEZIONE B-B

Ing. GIAN FRANCO GIOVANNINI - Studio INGEGNERIA ARCHITETTURA URBANISTICA

PROGETTISTI: Ing. Gian Franco Giovannini
Ing. Roberto Tranquilli

COLLABORATORI: Arch. Mattia Penazzi
Ing. Lorena Vecchio
Federico Finazzer

LOTTO 10/11

DATA CREAZIONE:	2017-05-09	ELABORATO:	SEZIONI
DATA VERIFICA:		SCALA:	1:200
DATA AGGIORNAMENTO:		DESCRIZIONE:	STUDIO PRELIMINARE

E.4/5.d