




COMUNE DI CASTENASO  
PROVINCIA DI BOLOGNA

COMPARTO VILLANOVA  
ANS C2.4

PROPRIETA'


PROGETTO	TIPOLOGIE	1:200
LOTTO 12	piante prospetti sezioni	




TECNICI		
 3BA STUDIO GIANLUCA BRINI ARCHITETTO	<b>STUDIO GBA</b> Arch. Gianluca Brini Arch. Luca Pedrazzi	
 Ing. GIANFRANCO GIOVANNINI Studio INGEGNERIA ARCHITETTURA URBANISTICA	<b>STUDIO GIOVANNINI</b> Ing. Gian Franco Giovannini Ing. Roberto Tranquilli	
 TEAM WORK studio di architettura e ingegneria via roma 100 - 40139 BOLOGNA tel. 051.2611111 - fax 051.2611112	<b>STUDIO TEAM WORK S.C.A.R.L.</b> Arch. Ing. Nicola Zanni	

A	1	a
B	2	b
C	3	c
D	4	d
E	5	e
F	6	f
G	7	g
H	8	h
I	9	i
L	10	l
M	11	m
N	12	n
O	13	o
P	14	p
Q	15	q
R	16	r
S	17	s
T	18	t
U	19	u
V	20	v
Z	21	z




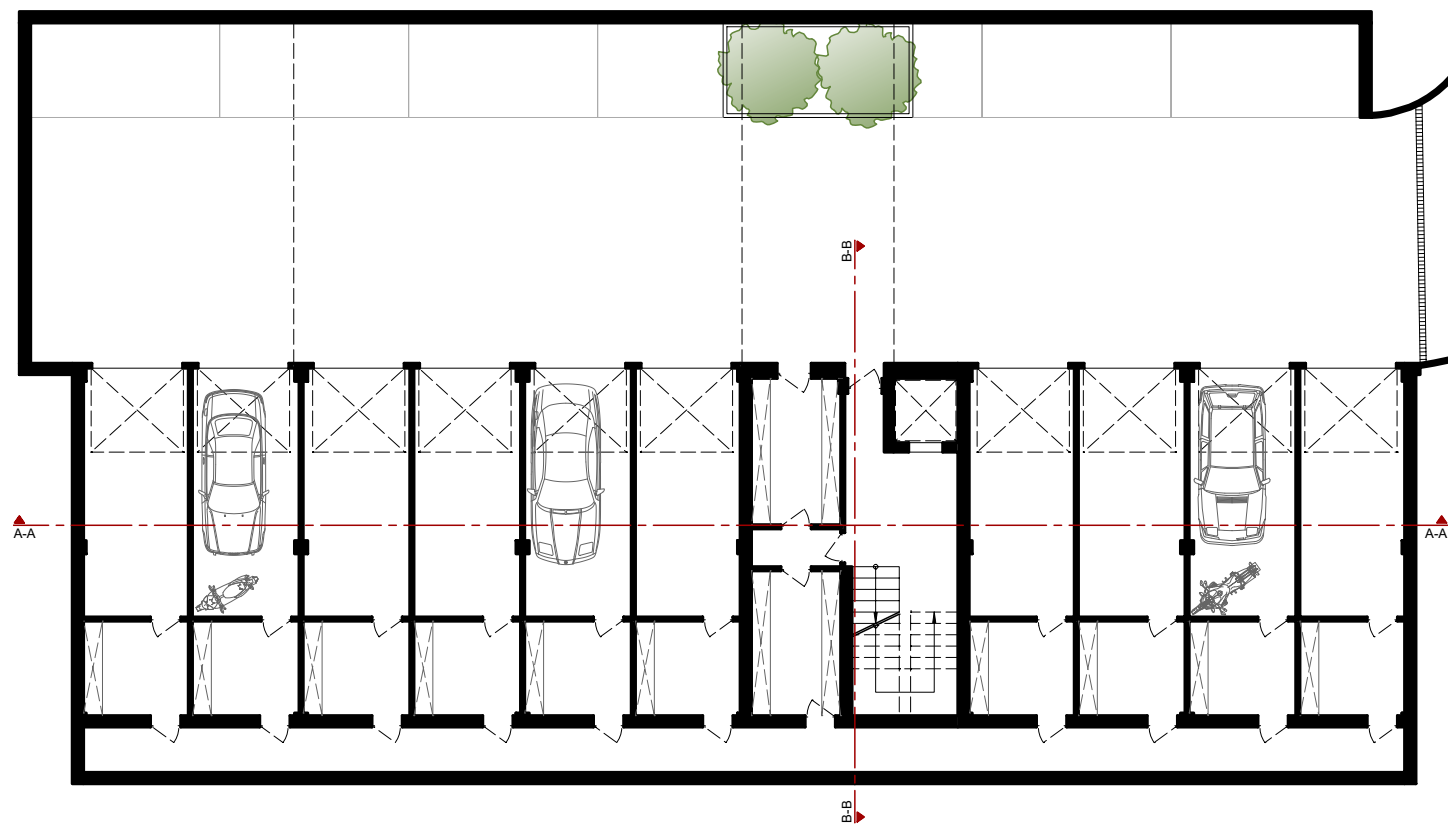


PIANO INTERRATO

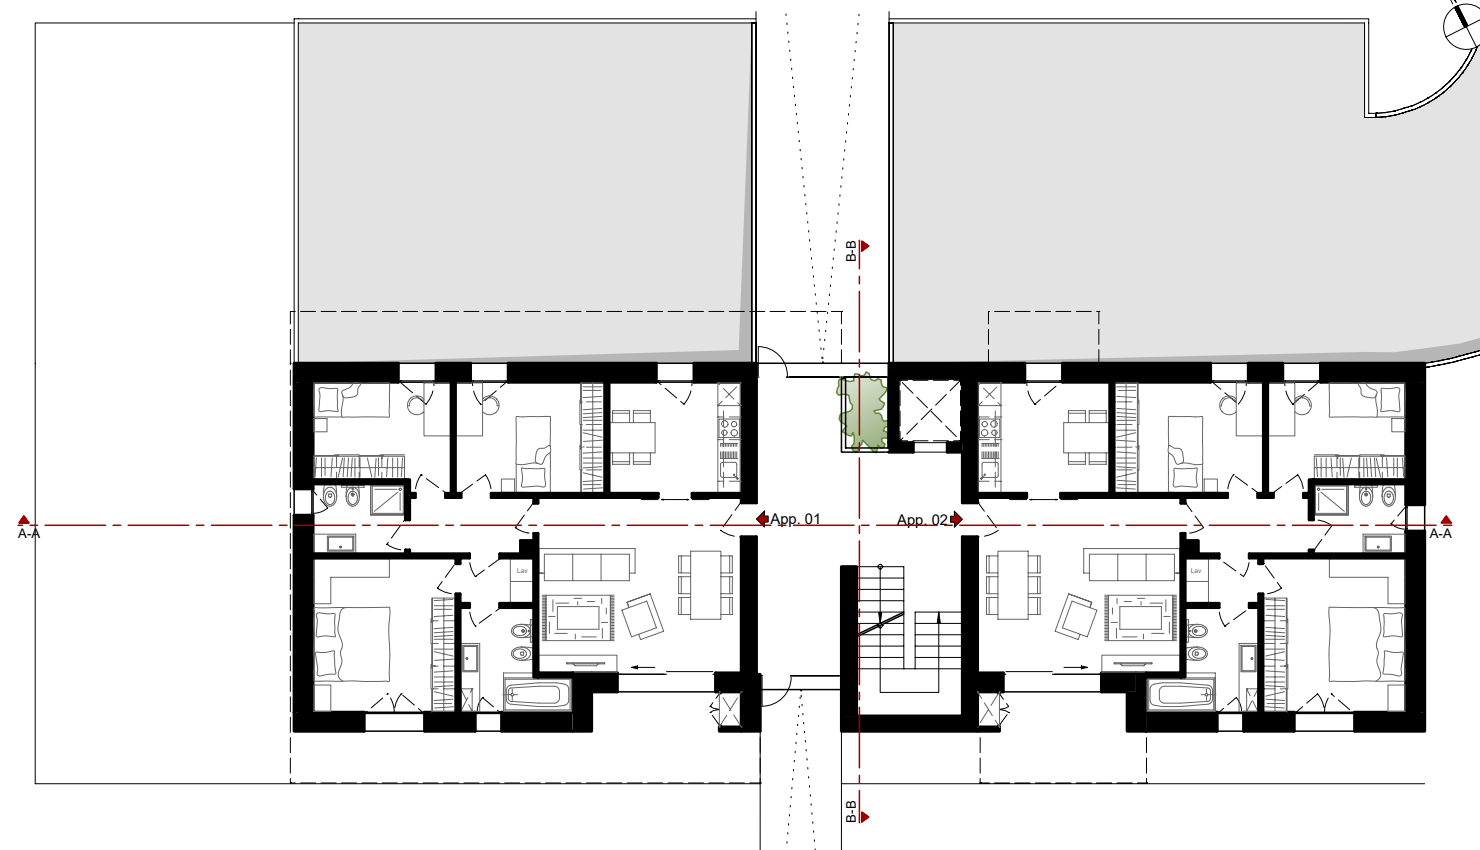

PIANO TERRA

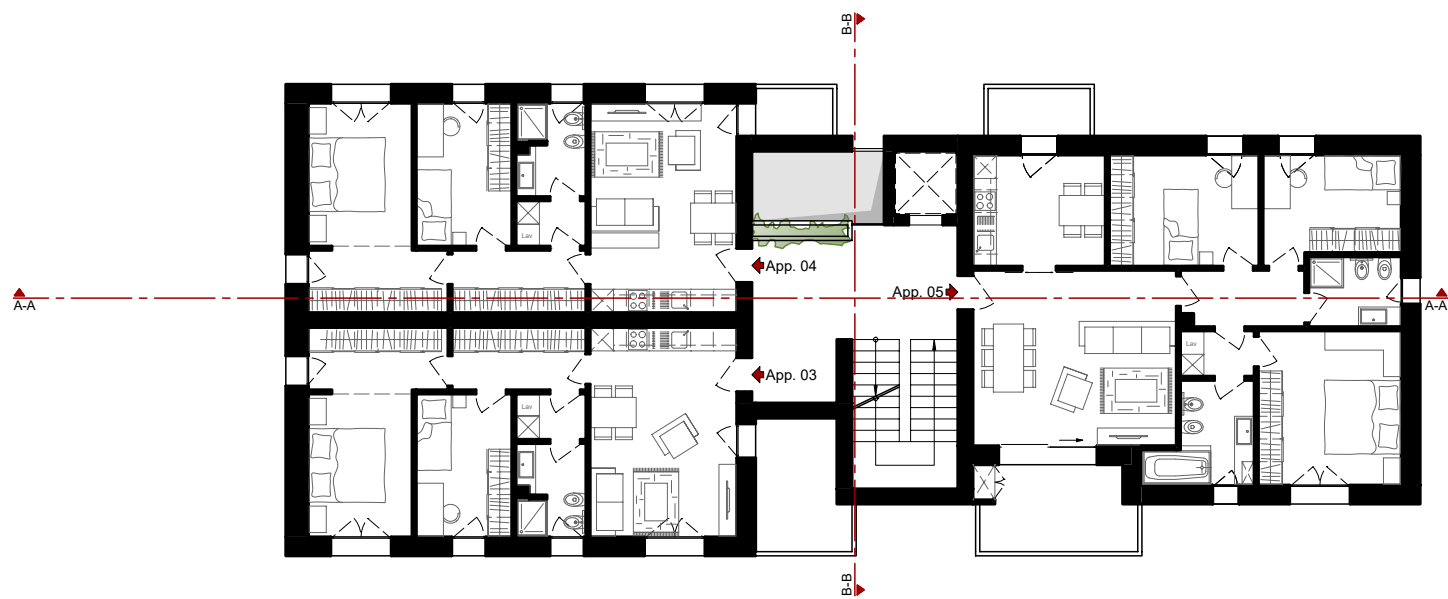


PIANO PRIMO

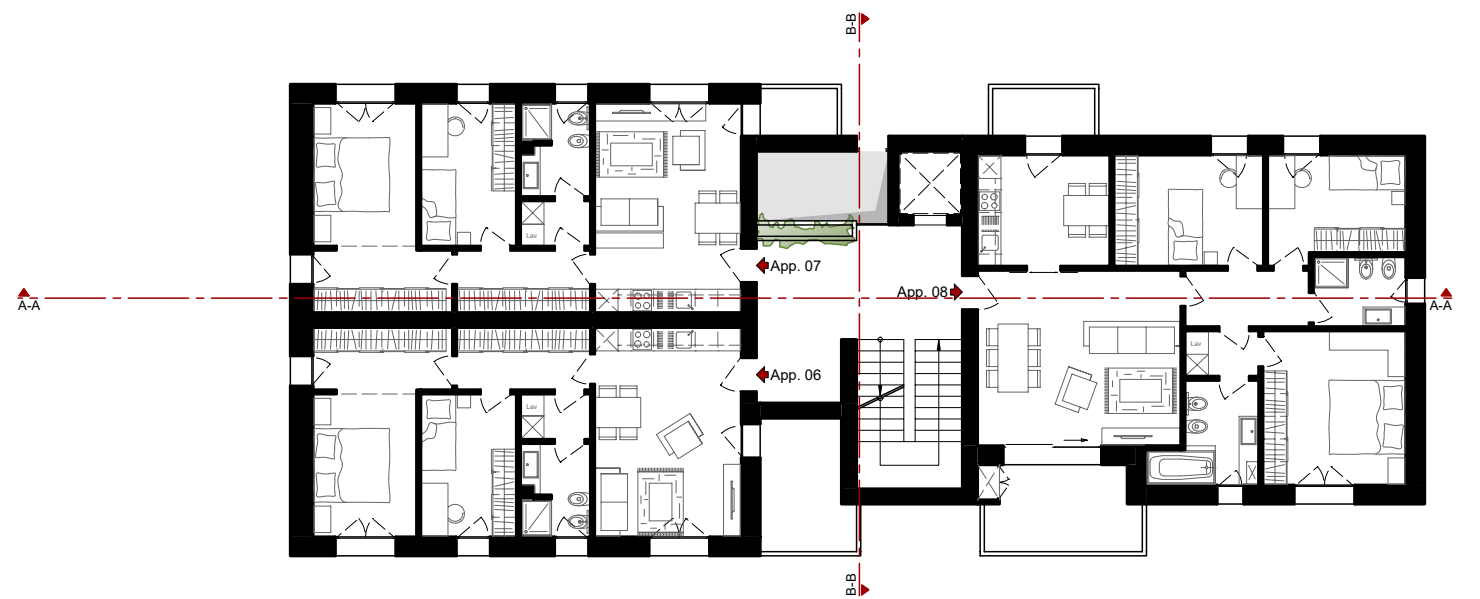


PIANO SECONDO

Ing. GIAN FRANCO GIOVANNINI - Studio INGEGNERIA ARCHITETTURA URBANISTICA			LOTTO 12				
	PROGETTISTI: Ing. Gian Franco Giovannini Ing. Roberto Tranquilli	COLLABORATORI: Arch. Mattia Penazzi Ing. Lorena Vecchio Federico Finizzer	DATA CREAZIONE:	2017-05-09	ELABORATO:	PLANIMETRIE	E.6.a
			DATA VERIFICA:		SCALA:	1:200	
			DATA AGGIORNAMENTO:		DESCRIZIONE:	STUDIO PRELIMINARE	

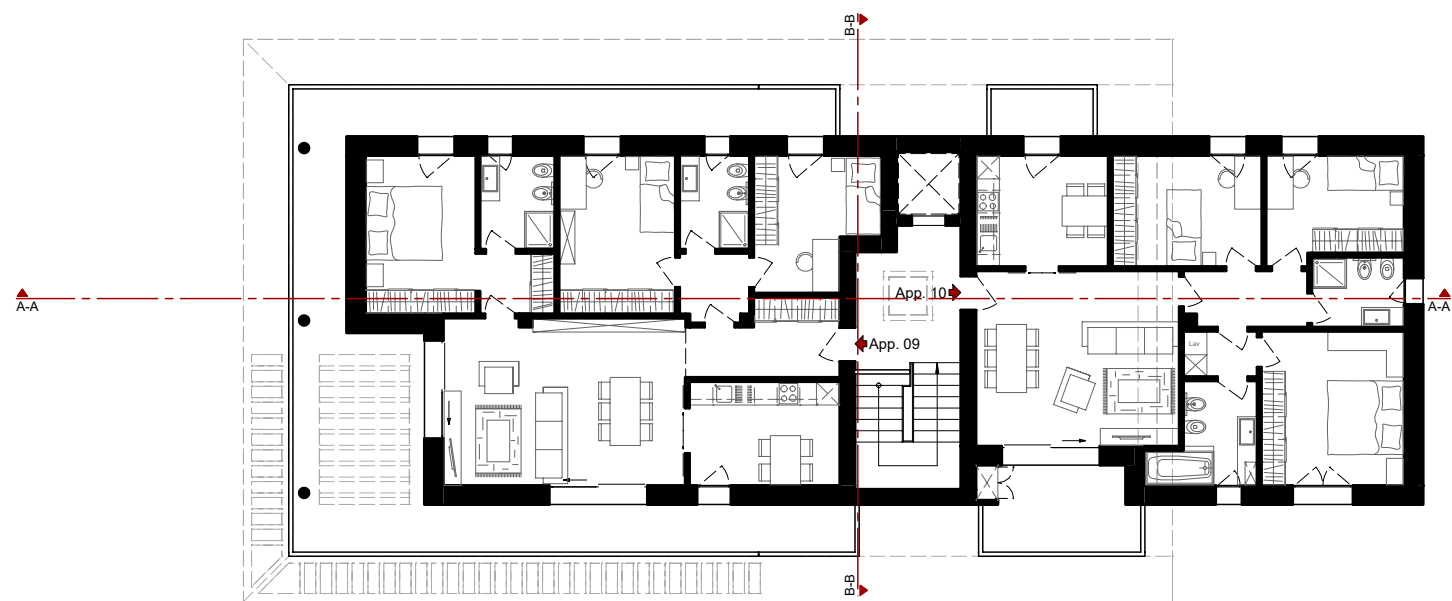

PIANO TERZO

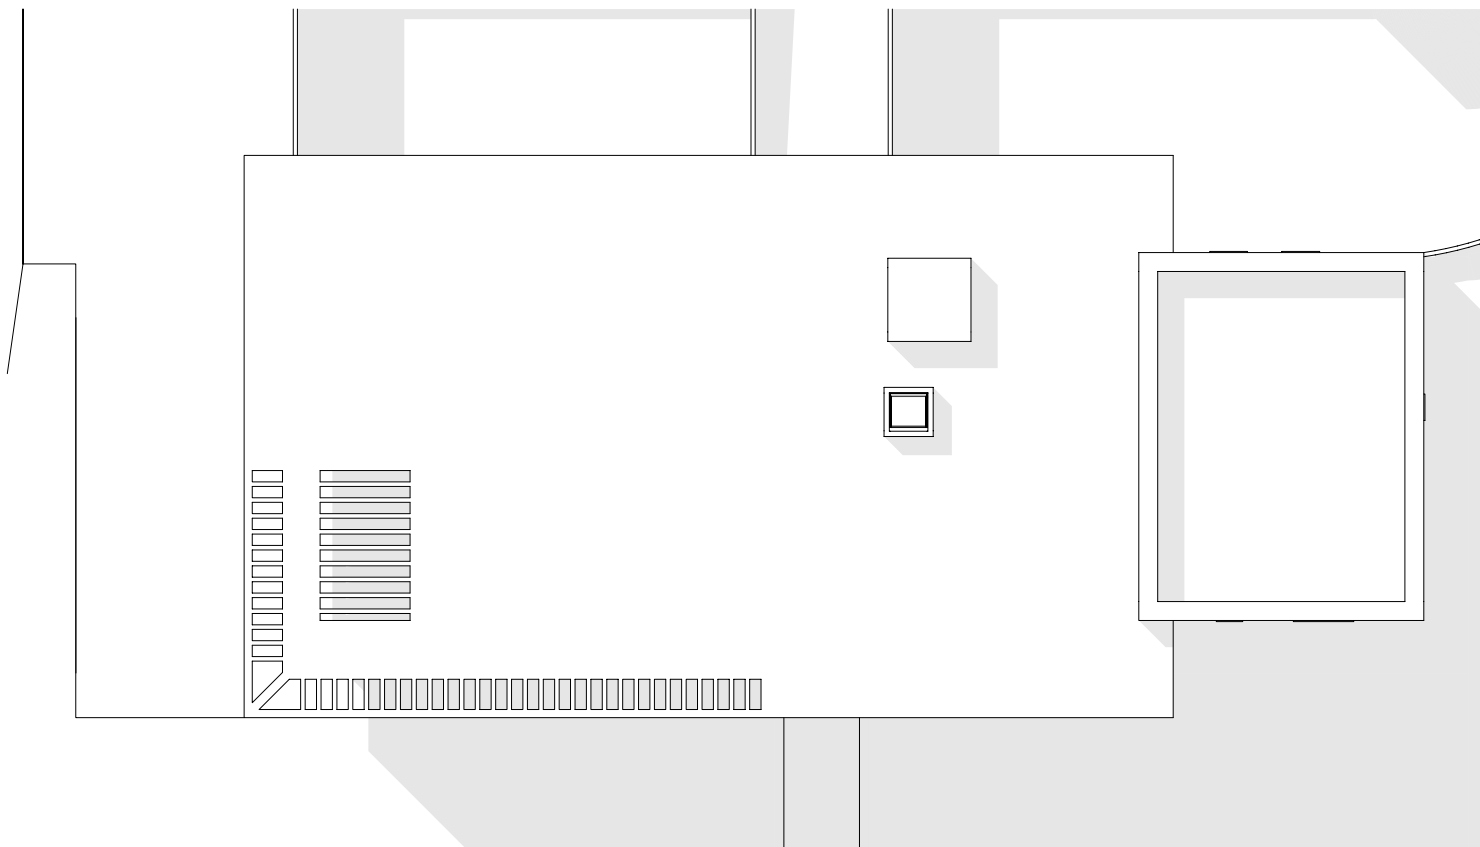

PIANO COPERTURA


	Ing. GIAN FRANCO GIOVANNINI - Studio INGEGNERIA ARCHITETTURA URBANISTICA		LOTTO 12				
	PROGETTISTI: Ing. Gian Franco Giovannini Ing. Roberto Tranquilli	COLLABORATORI: Arch. Mattia Penazzi Ing. Lorena Vecchio Federico Finazzer	DATA CREAZIONE:	2017-05-09	ELABORATO:	PLANIMETRIE	E.6.b
			DATA VERIFICA:		SCALA:	1:200	
			DATA AGGIORNAMENTO:		DESCRIZIONE:	STUDIO PRELIMINARE	




PROSPETTO NORD-EST



PROSPETTO SUD-OVEST

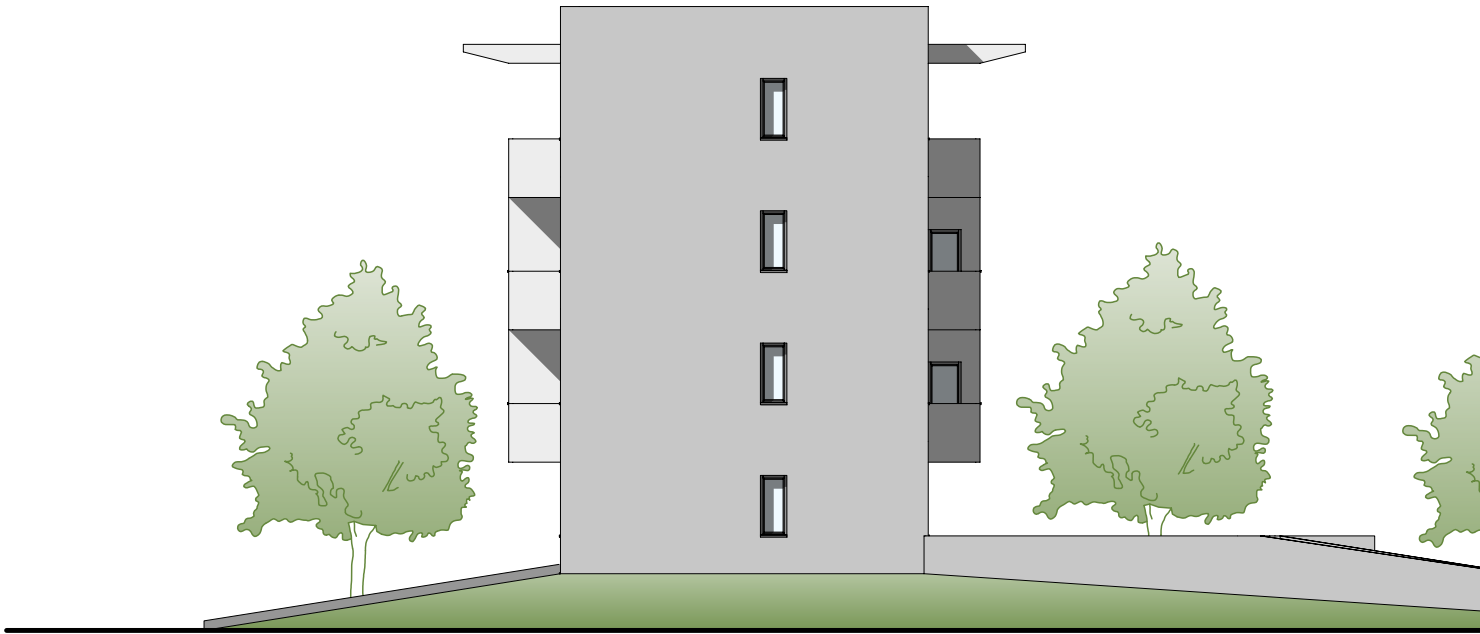

PROSPETTO SUD-EST

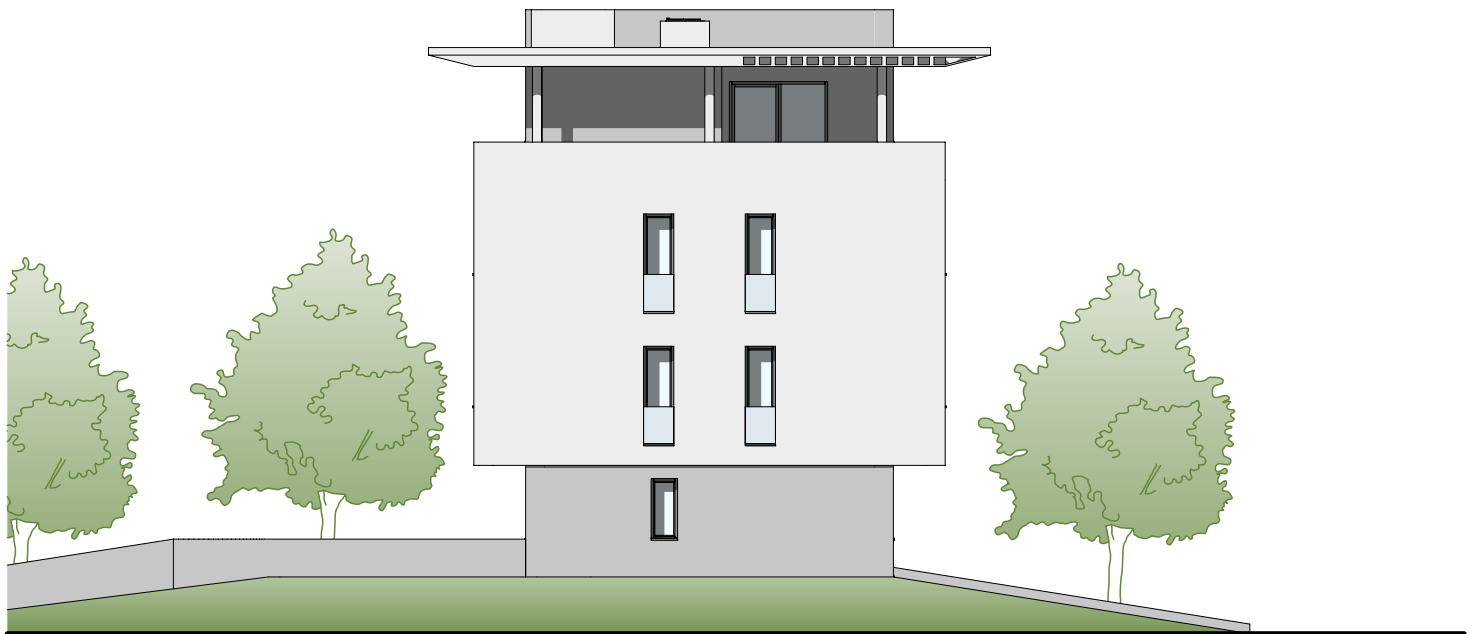

PROSPETTO NORD-OVEST

	Ing. GIAN FRANCO GIOVANNINI - Studio INGEGNERIA ARCHITETTURA URBANISTICA		LOTTO 12					
	PROGETTISTI: Ing. Gian Franco Giovannini Ing. Roberto Tranquilli	COLLABORATORI: Arch. Mattia Penazzi Ing. Lorena Vecchio Federico Finazzer	DATA CREAZIONE:	2017-05-09	ELABORATO:	PROSPETTI	E.6.c	
			DATA VERIFICA:		SCALA:	1:200		
			DATA AGGIORNAMENTO:		DESCRIZIONE:	STUDIO PRELIMINARE		



SEZIONE A-A



SEZIONE B-B

	Ing. GIAN FRANCO GIOVANNINI - Studio INGEGNERIA ARCHITETTURA URBANISTICA		LOTTO 12					
	PROGETTISTI: Ing. Gian Franco Giovannini Ing. Roberto Tranquilli	COLLABORATORI: Arch. Mattia Penazzi Ing. Lorena Vecchio Federico Finazzer	DATA CREAZIONE:	2017-05-09	ELABORATO:	SEZIONI	E.6.d	
			DATA VERIFICA:		SCALA:	1:200		
			DATA AGGIORNAMENTO:		DESCRIZIONE:	STUDIO PRELIMINARE		