



COMPARTO VILLANOVA
ANS C2.4


PROPRIETA'		PROGETTO	RETE ILLUMINAZIONE PUBBLICA	1:500
• ABITARE VILLANOVA S.R.L.		planimetria		
		REVISIONE: A SEGUITO DI PARERE DEGLI ENTI		aggiornamento febbraio 2018
• CASTENASO IMMOBILIARE S.R.L.				
• DIPIERRI R.E. S.R.L.				





A	1	a
B	2	b
C	3	c
D	4	d
E	5	e
F	6	f
G	7	g


[illegible]


- 

**QUADRO ELETTRICO
ILLUMINAZIONE PUBBLICA**
 - 

 
**CANALIZZAZIONE REALIZZATA CON TUBO
CORRUGATO IN POLIETILENE
PER ILLUMINAZIONE PUBBLICA**
 - 

**POZZETTO DI DERIVAZIONE E/O
ROMPIPISTRA IN C.L.S. PER IMPIANTO
DI ILLUMINAZIONE PUBBLICA**
 - 


**APPARECCHIO ILLUMINANTE
SCOPPIATO PER LAMPADA A LED
INCASSATO A PAVIMENTO**
 - 

 **APPARECCHIO ILLUMINANTE PER LAMPADA
A LED INSTALLATO SU PALO DI SOSTEGNO**
 - 


**LEDS 40-50W
3-5.000h**


**PALO CON TESTALAMPADA SINGOLO
COMPLETO DI APPARECCHIO ILLUMINANTE
PER LAMPADA A LED**
 - 

**LEDS 200W
3-5.000h**

**PALO CON TESTALAMPADA DOPIO
COMPLETO DI n.2 APPARECCHI
ILLUMINANTI PER LAMPADA A LED**
 - 


**LEDS 40-50W
3-5.000h**

LAMPIONI ESISTENTI
 - 


PALO E LINEA TELECOM
 - 

PALO E LINEA ENEL

PARTICOLARE PLINTO DI SOSTEGNO E POZZETTO DI DERIVAZIONE PER PALLI FINO A 8m
 SCALA 1:25

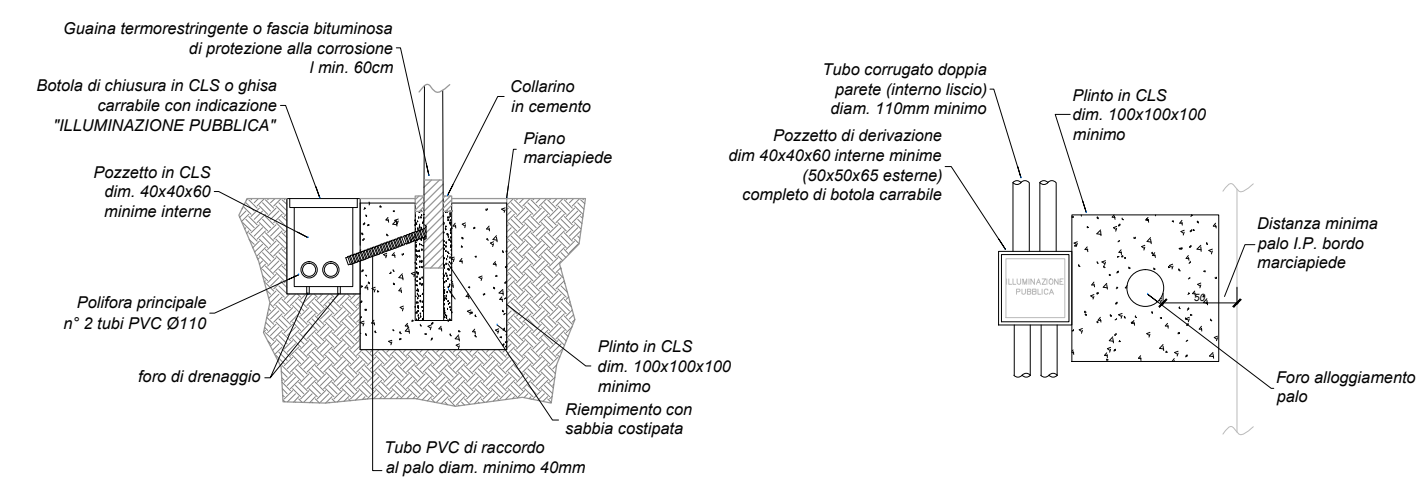

POZZETTO PER CAMBIO DIREZIONE CAVIDOT
SCALA 1:10

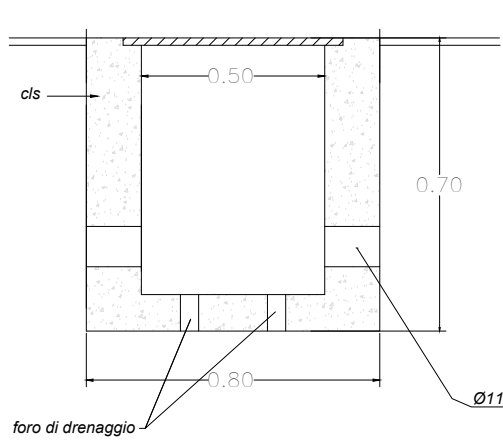

CAVIDOTTO INTERRATO SEZIONE TIPO CUNICOLI
SCALA 1:10

