

COMUNE DI CASTENASO
PROVINCIA DI BOLOGNA

COMPARTO VILLANOVA
ANS C2.4

| PROPRIETA' | PROGETTO | RETE FOGNANTE | 1:500 |
|--------------------------------|---|---------------|-----------------------------|
| • ABITARE VILLANOVA S.R.L. | acque nere planimetria | | |
| • CASTENASO IMMOBILIARE S.R.L. | REVISIONE: A SEGUITO DI PARERE DEGLI ENTI | | aggiornamento febbraio 2018 |
| • DIPIERRI R.E. S.R.L. | | | |

| | | |
|---|----|---|
| A | 1 | a |
| B | 2 | b |
| C | 3 | c |
| D | 4 | d |
| E | 5 | e |
| F | 6 | f |
| G | 7 | g |
| H | 8 | h |
| I | 9 | i |
| L | 10 | l |
| M | 11 | m |
| N | 12 | n |
| O | 13 | o |
| P | 14 | p |
| Q | 15 | q |
| R | 16 | r |
| S | 17 | s |
| T | 18 | t |
| U | 19 | u |
| V | 20 | v |
| Z | 21 | z |

TECNICI

STUDIO GBA
Arch. Gianluca Bini
Arch. Luca Pedrazzi

STUDIO GIOVANNINI
Ing. Gian Franco Giovannini
Ing. Roberto Tranquilli

STUDIO TEAM WORK S.C.A.R.L.
Arch. Ing. Nicola Zanni
Arch. Stefania Piancone

LEGENDA

rete nera di progetto


pozzetto di ispezione

pozzetto di salto

pozzetto di festa

scarico alla rete esistente

SCHEMA TIPO DI ALLACCIO DEL
DEL SINGOLO LOTTO ALLA RETE NERA

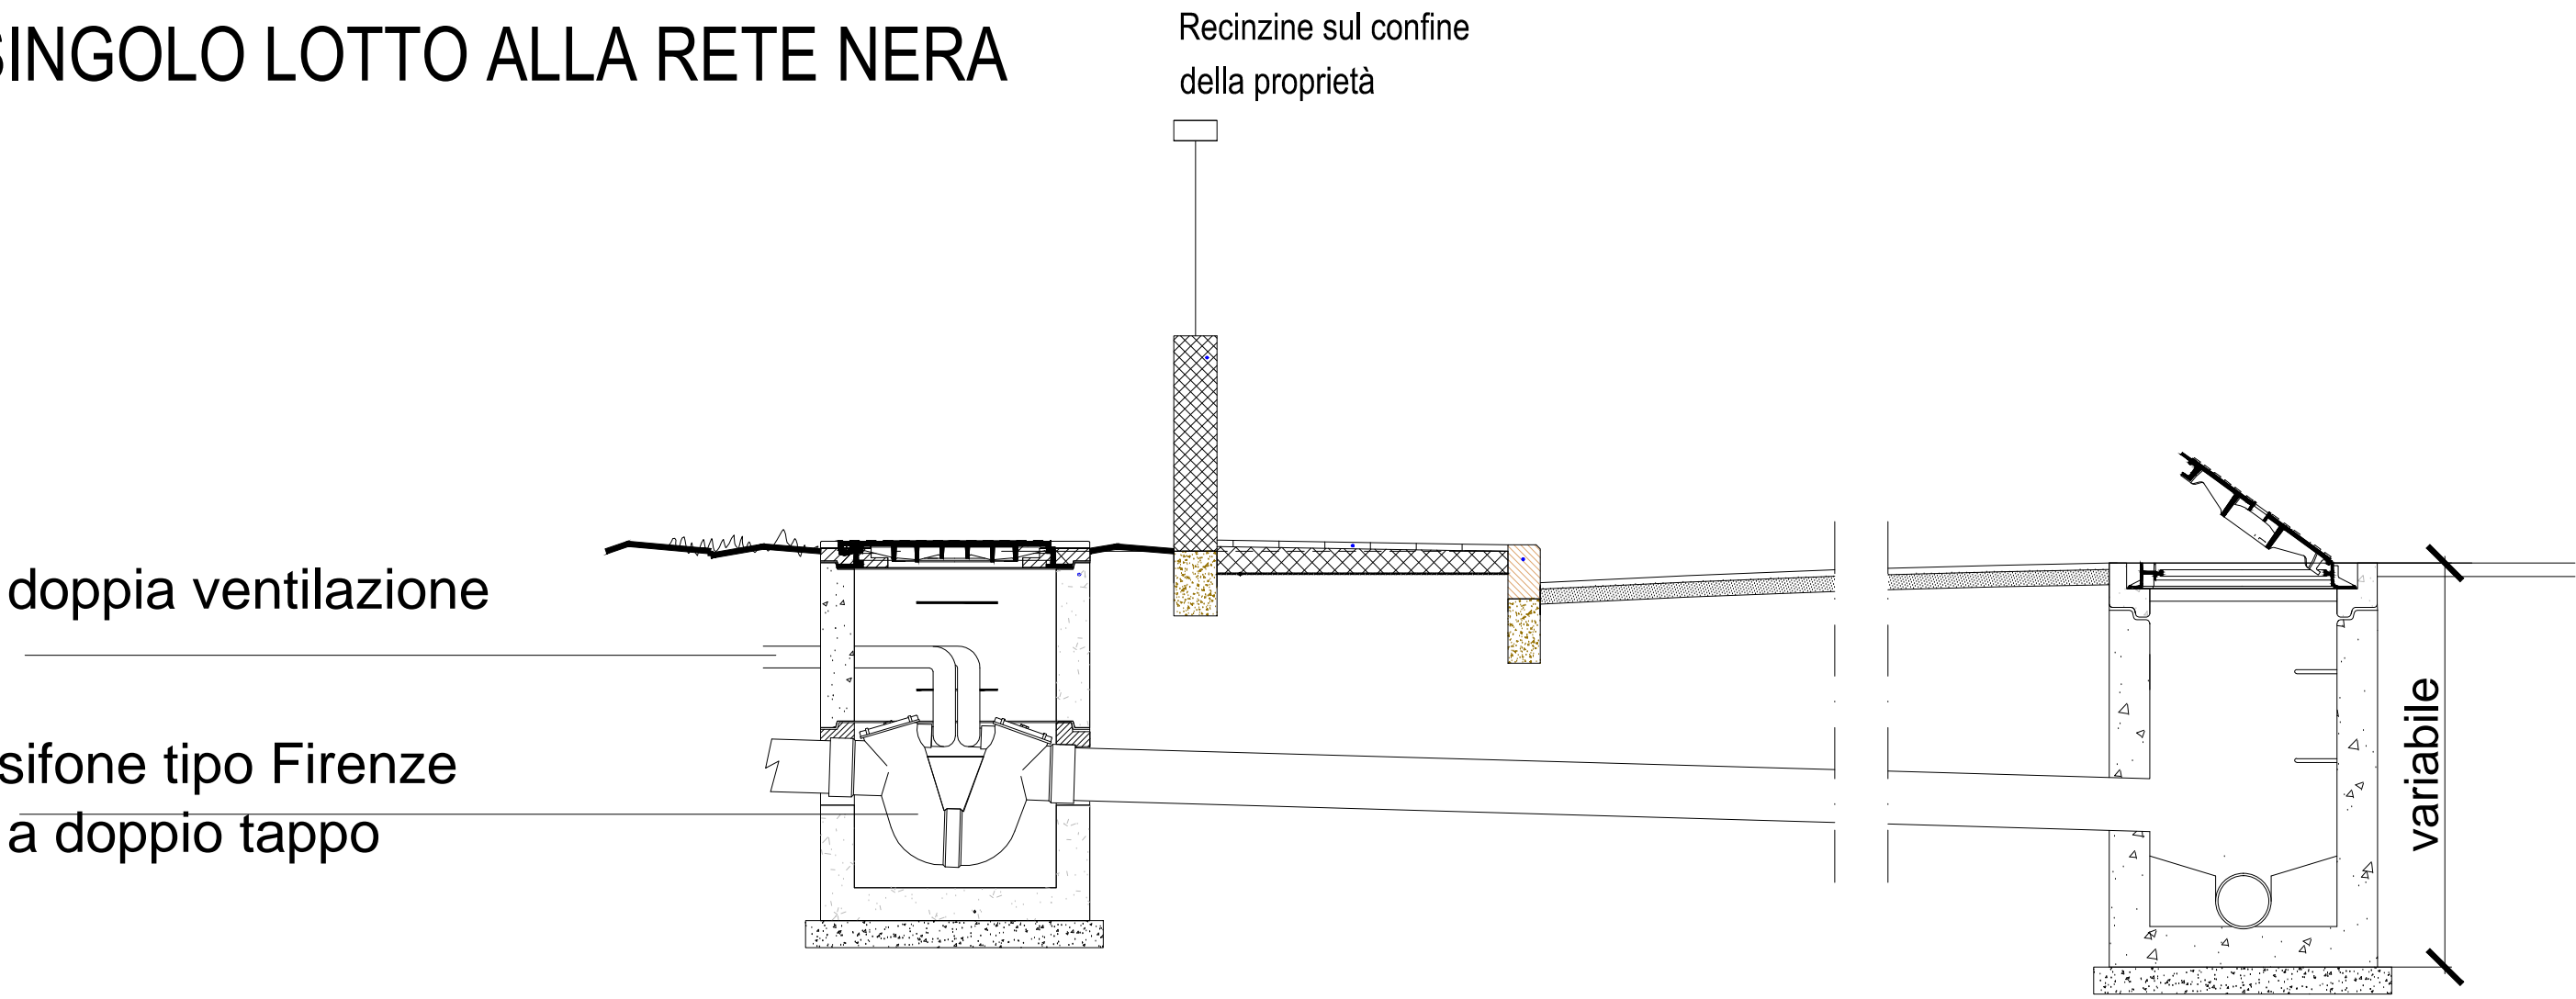

TIPOLOGIA DI ALLACCIO
ALLA CONDOTTA PRINCIPALE

