

COMUNE DI CASTENASO
PROVINCIA DI BOLOGNA

COMPARTO VILLANOVA
ANS C2.4

PROPRIETA'

• ABITARE VILLANOVA S.R.L.

• CASTENASO IMMOBILIARE S.R.L.


• DIPIERRI R.E. S.R.L.

PROGETTO

acque bianche
profili

REVISIONE: A SEGUITO DI PARERE DEGLI ENTI

aggiornamento febbraio 2018



A1a

B2b

C3c

D4d

E5e

F6f

G7g

H8h

I9i

L10l

M11m

N12n

O13o

P14p

Q15q

R16r

S17s

T18t

U19u

V20v

Z21z

TECNICI

STUDIO GBA
Arch. Gianluca Bini
Arch. Luca Pedrazzi

STUDIO GIOVANNINI
Ing. Gian Franco Giovannini
Ing. Roberto Tranquilli

STUDIO TEAM WORK s.r.l.
Arch. Ing. Nicola Zanni
Arch. Stefania Piancone


LEGENDA

Rete fognature acque bianche

pozzetto di linea

briglia (R1 - R2)

caditoia

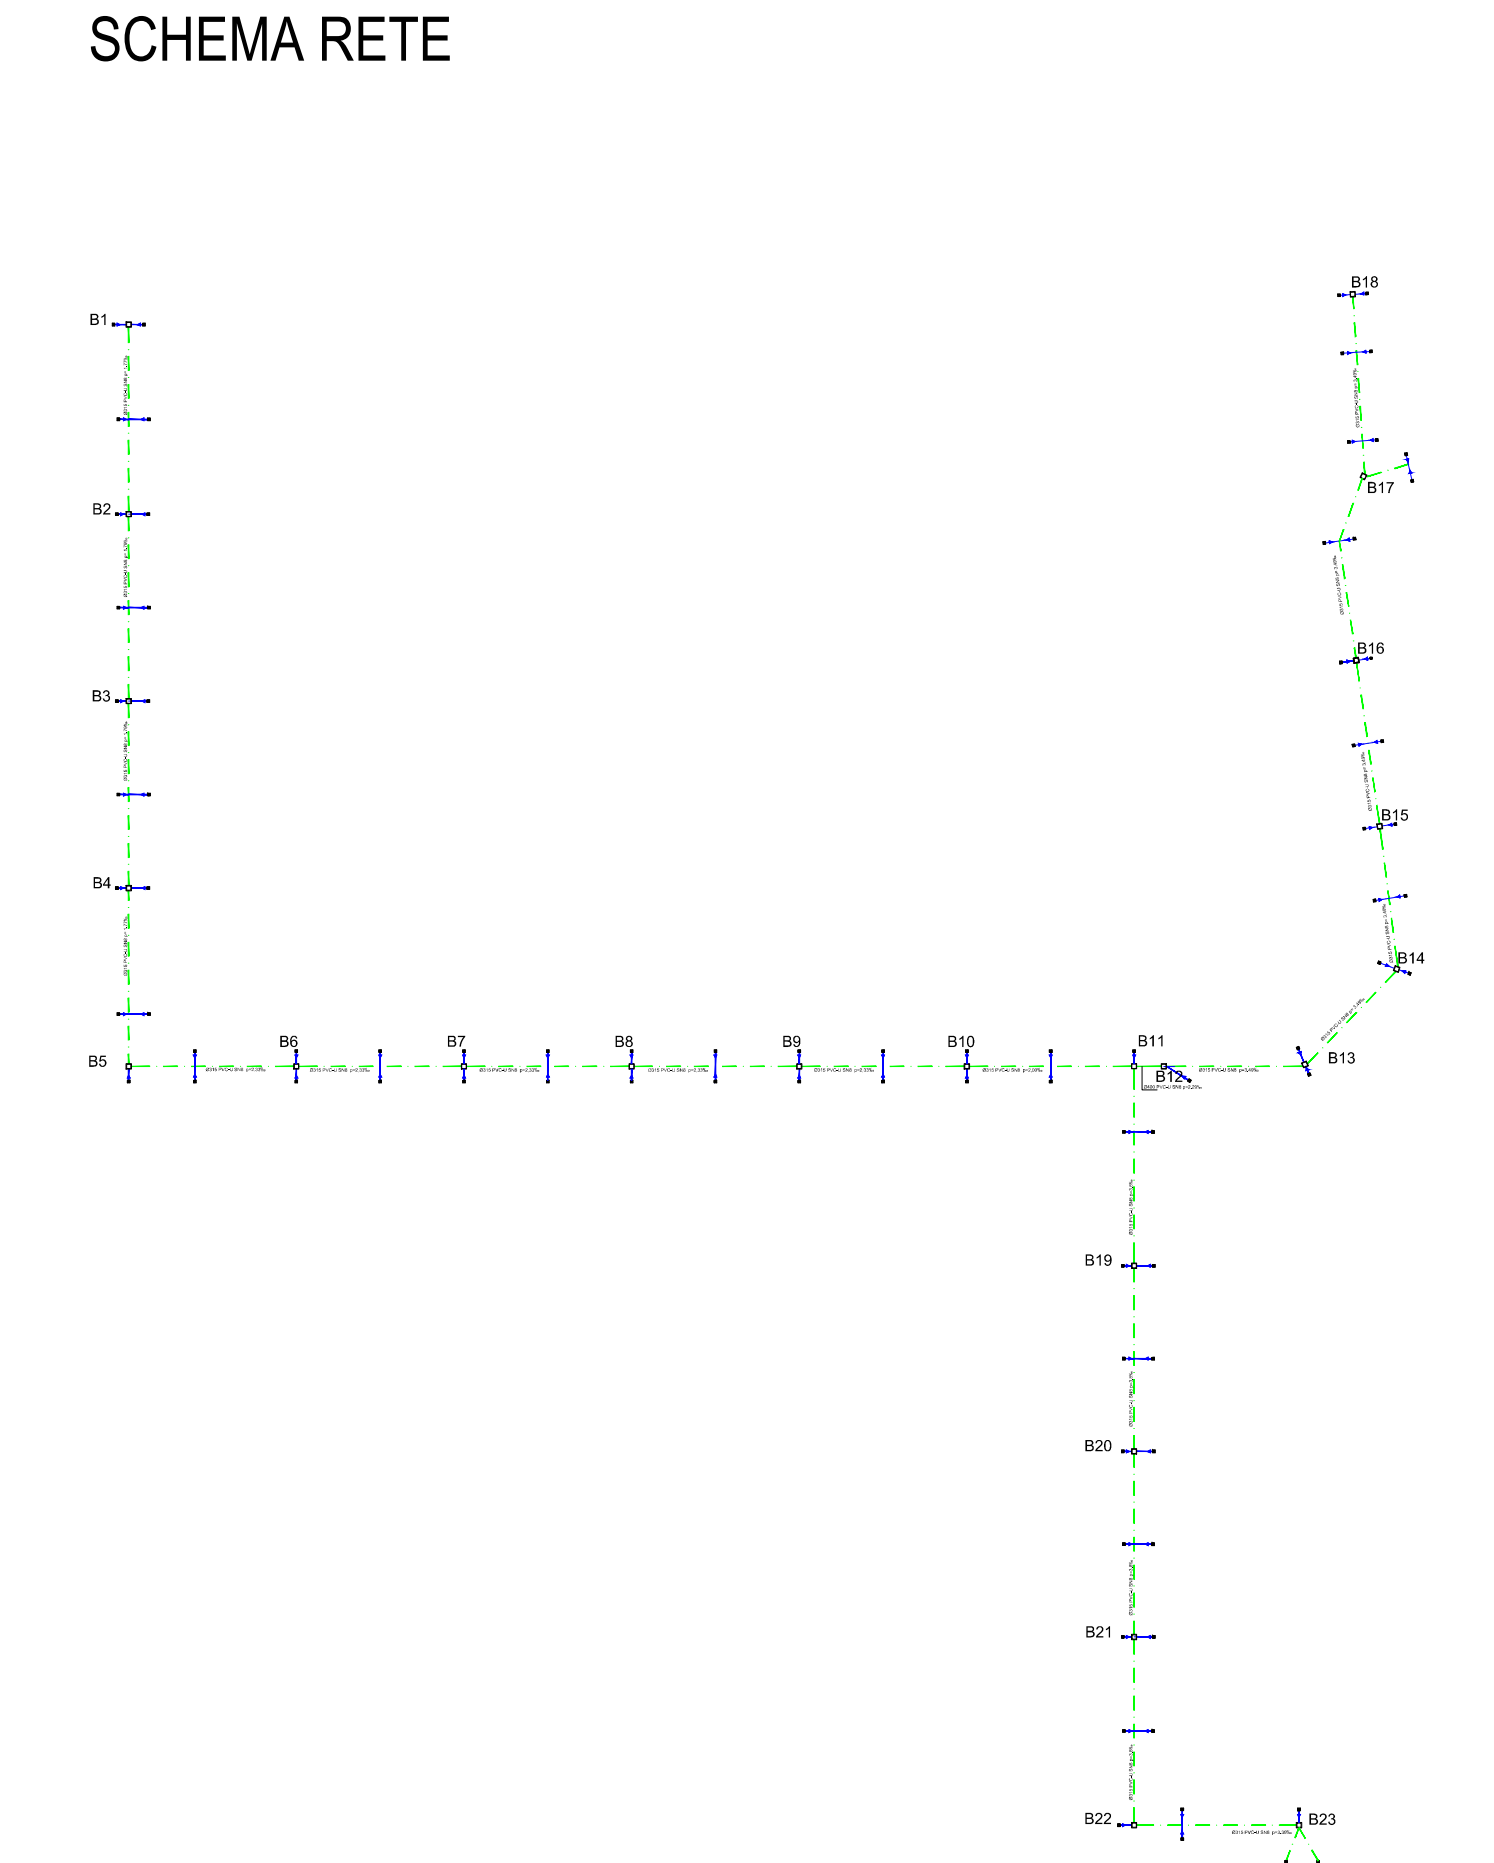

	B1	B2	B3	B4	B5
NUMERO POZZETTO	B1	B2	B3	B4	B5
QUOTA STRADA DI PROGETTO	46.22	46.17	46.11	46.06	46.00
QUOTA SCORRIMENTO	45.43	45.36	45.30	45.26	45.20
RICOPRIMENTO	0.79	0.81	0.81	0.80	0.80
DISTANZA PROGRESSIVA	0.00	33.92	67.37	100.82	132.73
DISTANZA PARZIALE	0.00	33.92	33.45	33.45	31.91
MATERIALE E DIAMETRO	ø 315 PVC-U SN8	ø 315 PVC-U SN8	ø 315 PVC-U SN8	ø 315 PVC-U SN8	ø 315 PVC-U SN8
PENDENZA		1.77 ‰	1.79 ‰	1.79 ‰	1.77 ‰

	B5	B6	B7	B8	B9	B10	B11	B12	B13
NUMERO POZZETTO	B5	B6	B7	B8	B9	B10	B11	B12	B13
QUOTA STRADA DI PROGETTO	46.00	45.93	45.87	45.80	45.73	45.67	45.60	45.59	45.70
QUOTA SCORRIMENTO	45.20	45.13	45.06	44.99	44.92	44.85	44.79	44.78	44.86
RICOPRIMENTO	0.80	0.80	0.81	0.81	0.81	0.82	0.81	0.81	0.84
DISTANZA PROGRESSIVA	132.73	162.73	192.73	222.73	252.73	282.73	312.64	317.96	343.36
DISTANZA PARZIALE	0.00	30.00	30.00	30.00	30.00	30.00	29.91	5.32	25.40
MATERIALE E DIAMETRO	ø 315 PVC-U SN8	ø 315 PVC-U SN8	ø 315 PVC-U SN8	ø 315 PVC-U SN8	ø 315 PVC-U SN8	ø 315 PVC-U SN8	ø 315 PVC-U SN8	ø 400 PVC-U SN8	ø 315 PVC-U SN8
PENDENZA		2.33 ‰	2.33 ‰	2.33 ‰	2.33 ‰	2.33 ‰	2.00 ‰	2.29 ‰	3.49 ‰

	B13	B14	B15	B16	B17	B18
NUMERO POZZETTO	B13	B2	B3	B4	B5	B5
QUOTA STRADA DI PROGETTO	45.70	45.79	45.89	45.99	46.11	46.20
QUOTA SCORRIMENTO	44.86	44.96	45.05	45.16	45.27	45.40
RICOPRIMENTO	0.84	0.83	0.84	0.83	0.84	0.80
DISTANZA PROGRESSIVA	343.36	366.95	392.68	422.68	457.23	489.90
DISTANZA PARZIALE	0.00	23.39	25.73	30.00	34.55	32.67
MATERIALE E DIAMETRO	ø 315 PVC-U SN8	ø 315 PVC-U SN8	ø 315 PVC-U SN8	ø 315 PVC-U SN8	ø 315 PVC-U SN8	ø 315 PVC-U SN8
PENDENZA		3.49 ‰	3.49 ‰	3.49 ‰	3.49 ‰	3.49 ‰

	B11	B19	B20	B21	B22	B23
NUMERO POZZETTO	B11	B19	B20	B21	B22	B23
QUOTA STRADA DI PROGETTO	45.60	45.73	45.85	45.97	46.10	46.10
QUOTA SCORRIMENTO	44.79	44.92	45.05	45.18	45.31	45.41
RICOPRIMENTO	0.81	0.81	0.80	0.79	0.79	0.69
DISTANZA PROGRESSIVA	0.00	35.75	68.95	102.15	135.83	165.33
DISTANZA PARZIALE	0.00	35.75	33.20	33.20	33.68	29.50
MATERIALE E DIAMETRO	ø 315 PVC-U SN8	ø 315 PVC-U SN8	ø 315 PVC-U SN8	ø 315 PVC-U SN8	ø 315 PVC-U SN8	ø 315 PVC-U SN8
PENDENZA		3.80 ‰	3.80 ‰	3.80 ‰	3.80 ‰	3.39 ‰