

COMUNE DI CASTENASO  
PROVINCIA DI BOLOGNA

COMPARTO VILLANOVA  
ANS C2.4

PROPRIETA'

• ABITARE VILLANOVA S.R.L.

• CASTENASO IMMOBILIARE S.R.L.

• DIPIERRI R.E. S.R.L.

PROGETTO

CASSA DI COMPENSAZIONE  
IDRAULICA  
planimetria e dettagli

1:200/100

REVISIONE: A SEGUITO DI PARERE DEGLI ENI

aggiornamento febbraio 2018

TECNICI

STUDIO GBA  
Arch. Gianluca Bini  
Arch. Luca Pedrazzi

STUDIO GIOVANNINI  
Ing. Gian Franco Giovannini  
Ing. Roberto Tranquilli

STUDIO TEAM WORK S.C.A.R.L.  
Arch. Ing. Nicola Zanni  
Arch. Stefania Piancone

A 1 a

B 2 b

C 3 c

D 4 d

E 5 e

F 6 f

G 7 g

H 8 h

I 9 i

L 10 l

M 11 m

N 12 n

O 13 o

P 14 p

Q 15 q

R 16 r


S 17 s

T 18 t


U 19 u

V 20 v


Z 21 z

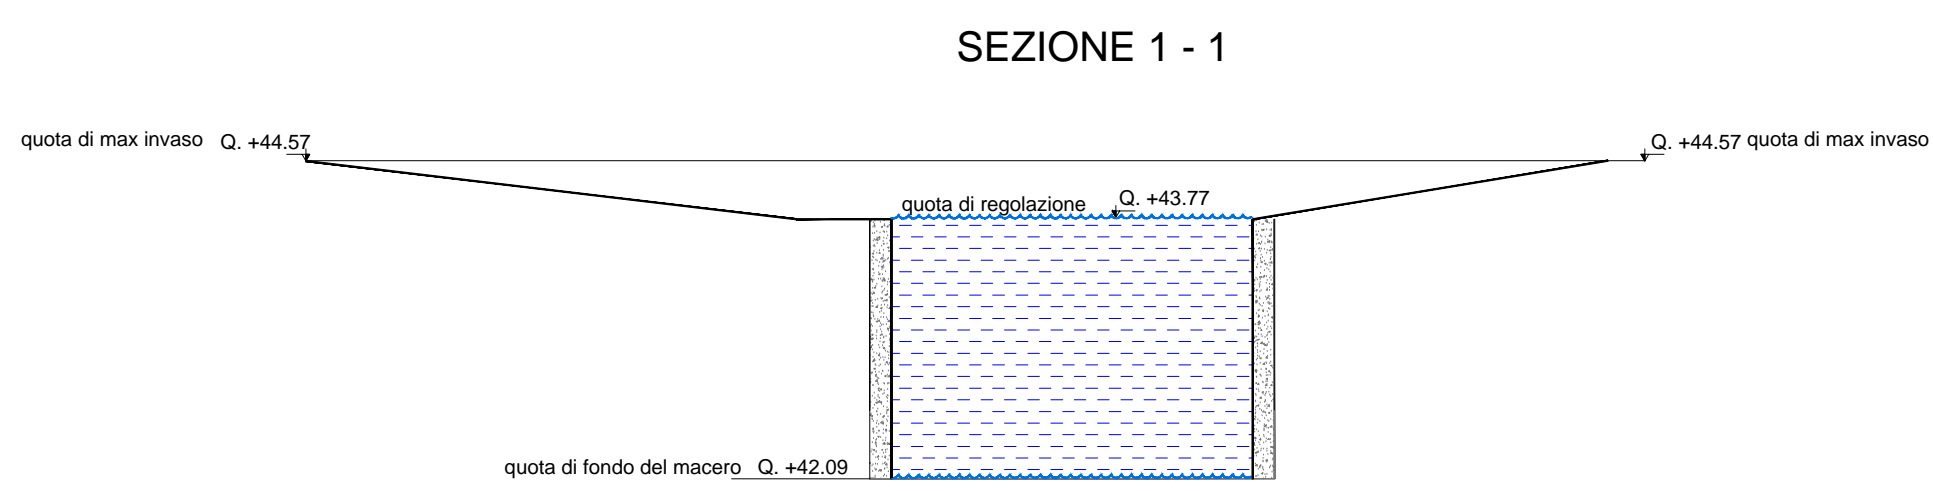

scala 1/100

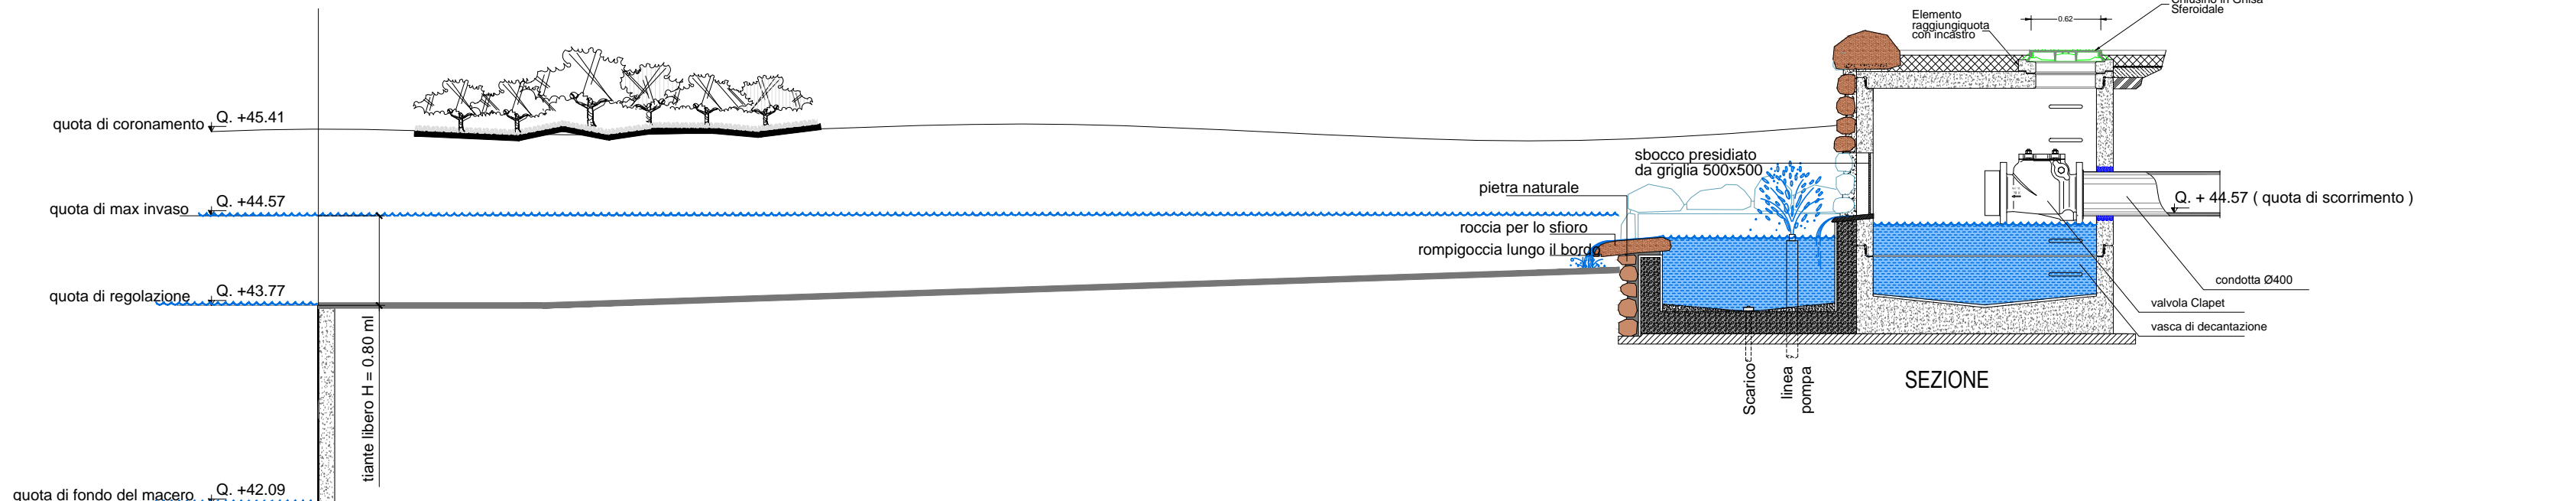

scala 1/100

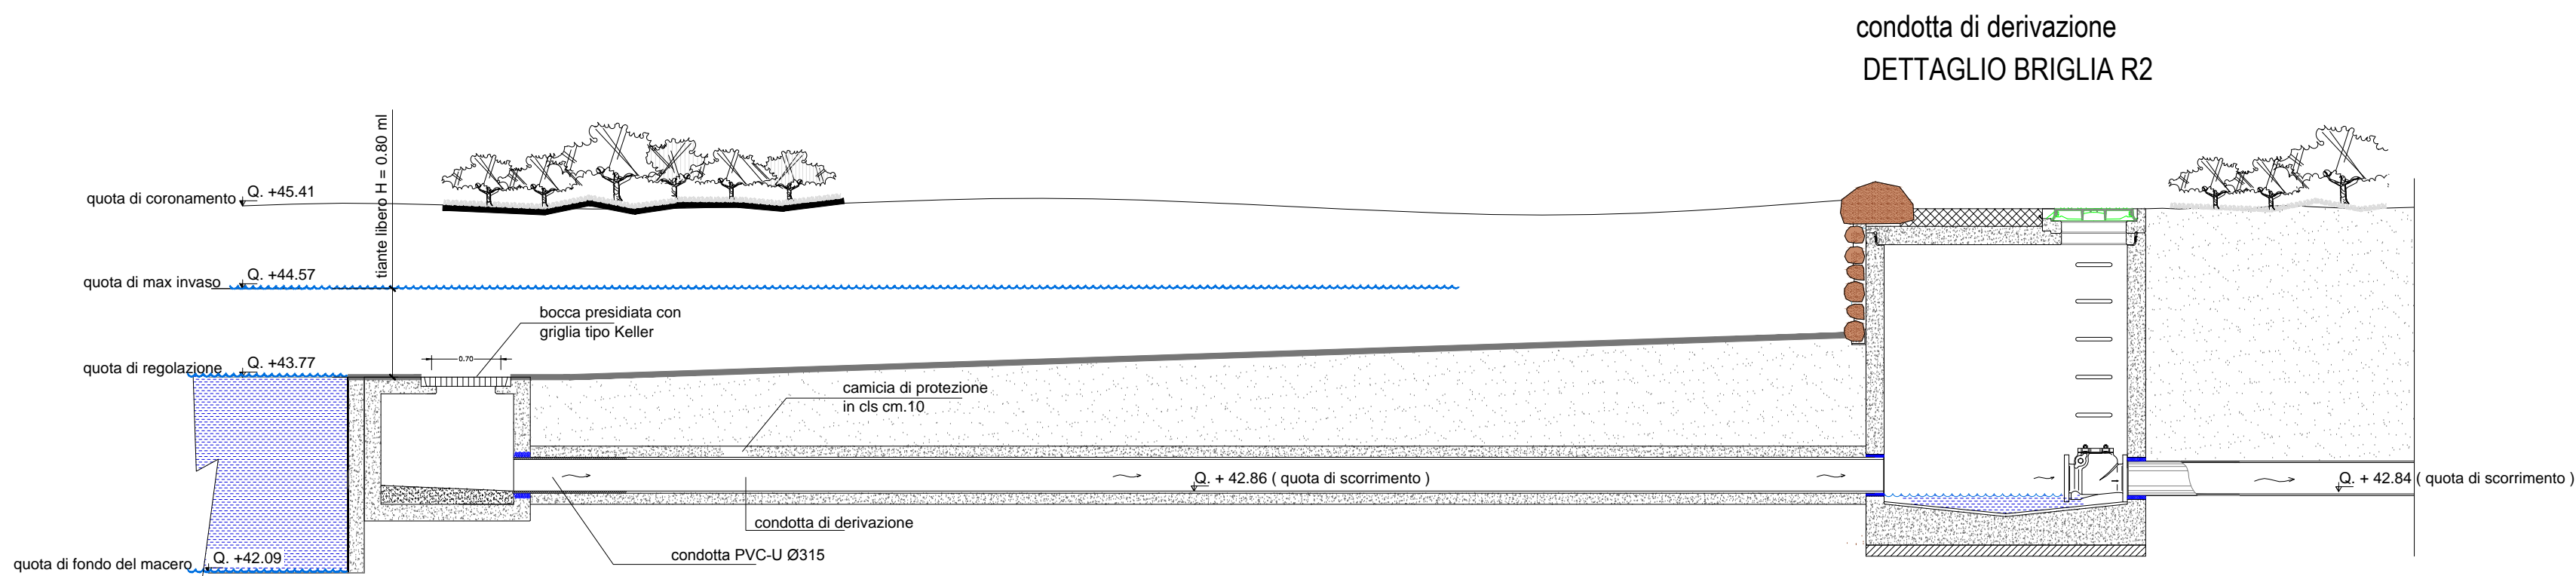

scala 1/100

- LEGENDA
- Rete fognature acque bianche
  - collettore di trasporto acque di invaso
  - SF - pozzetto di captazione
  - PC - pozzetto di ispezione e deviazione
  - zona allagabile mq. 2702
  - cartello monitore (pericolo di allagamento)

