

COMUNE DI CASTENASO
PROVINCIA DI BOLOGNA




COMPARTO VILLANOVA
ANS C2.4

PROPRIETA'





PROGETTO	TIPOLOGIE	1:200
LOTTO 8/8bis	piante (lotto 8) prospetti (lotto 8) sezioni (lotto 8)	



A	1	a
B	2	b
C	3	c
D	4	d
E	5	e
F	6	f
G	7	g
H	8	h
I	9	i
L	10	l
M	11	m
N	12	n
O	13	o
P	14	p
Q	15	q
R	16	r
S	17	s
T	18	t
U	19	u
V	20	v
Z	21	z

TECNICI		
	STUDIO GBA Arch. Gianluca Brini Arch. Luca Pedrazzi	
	STUDIO GIOVANNINI Ing. Gian Franco Giovannini Ing. Roberto Tranquilli	
	STUDIO TEAM WORK S.C.A.R.L. Arch. Ing. Nicola Zanni	



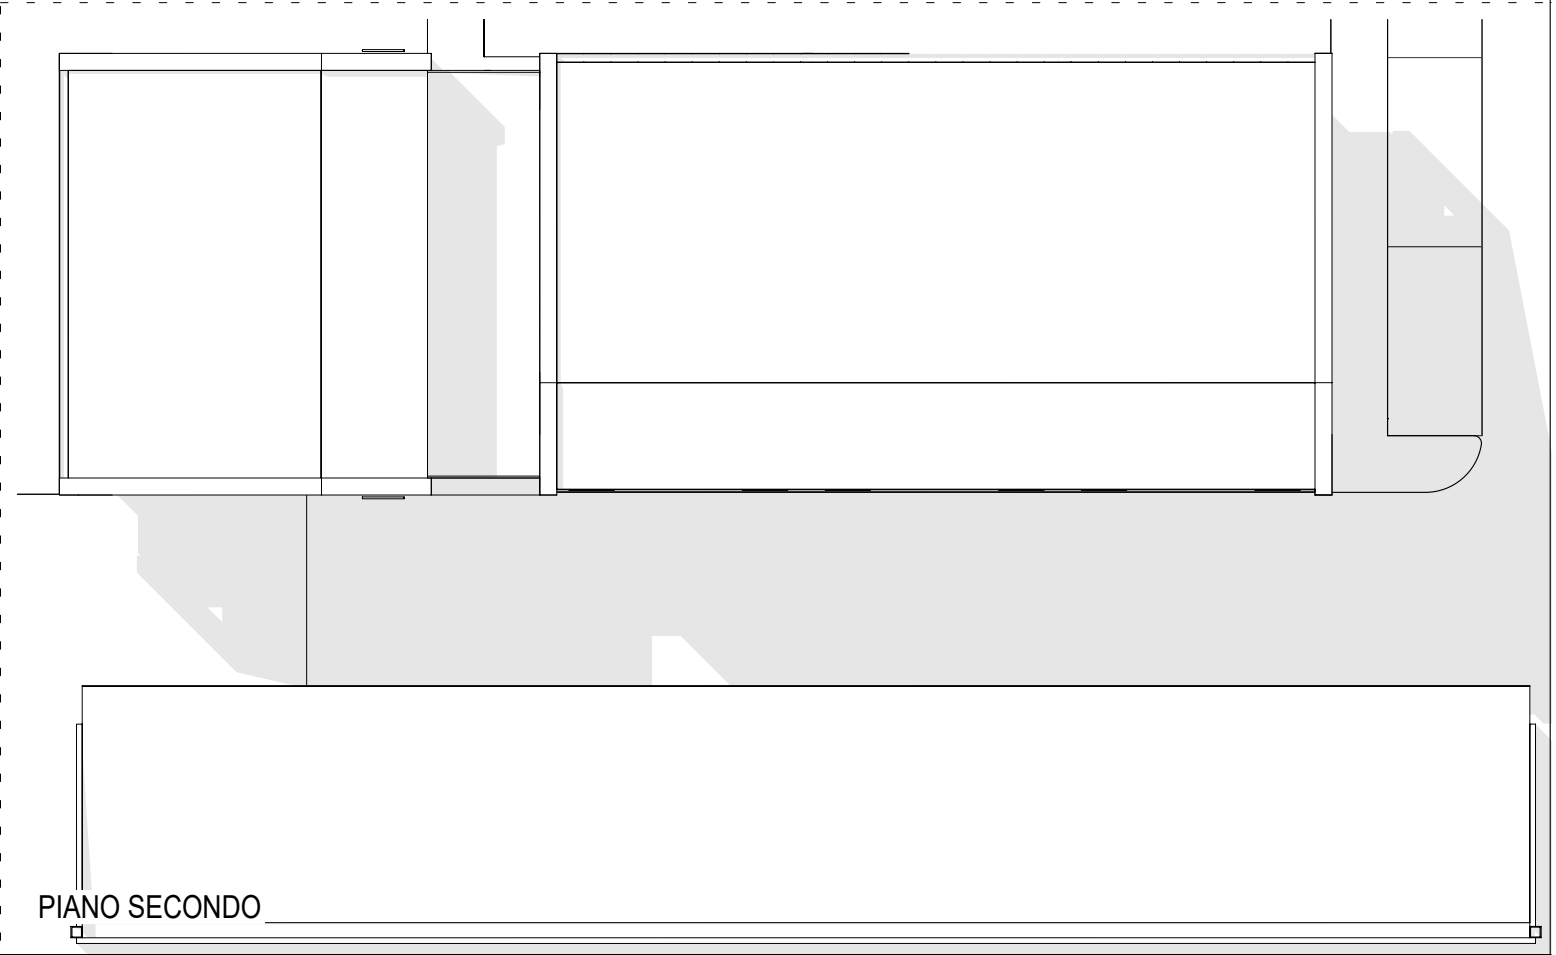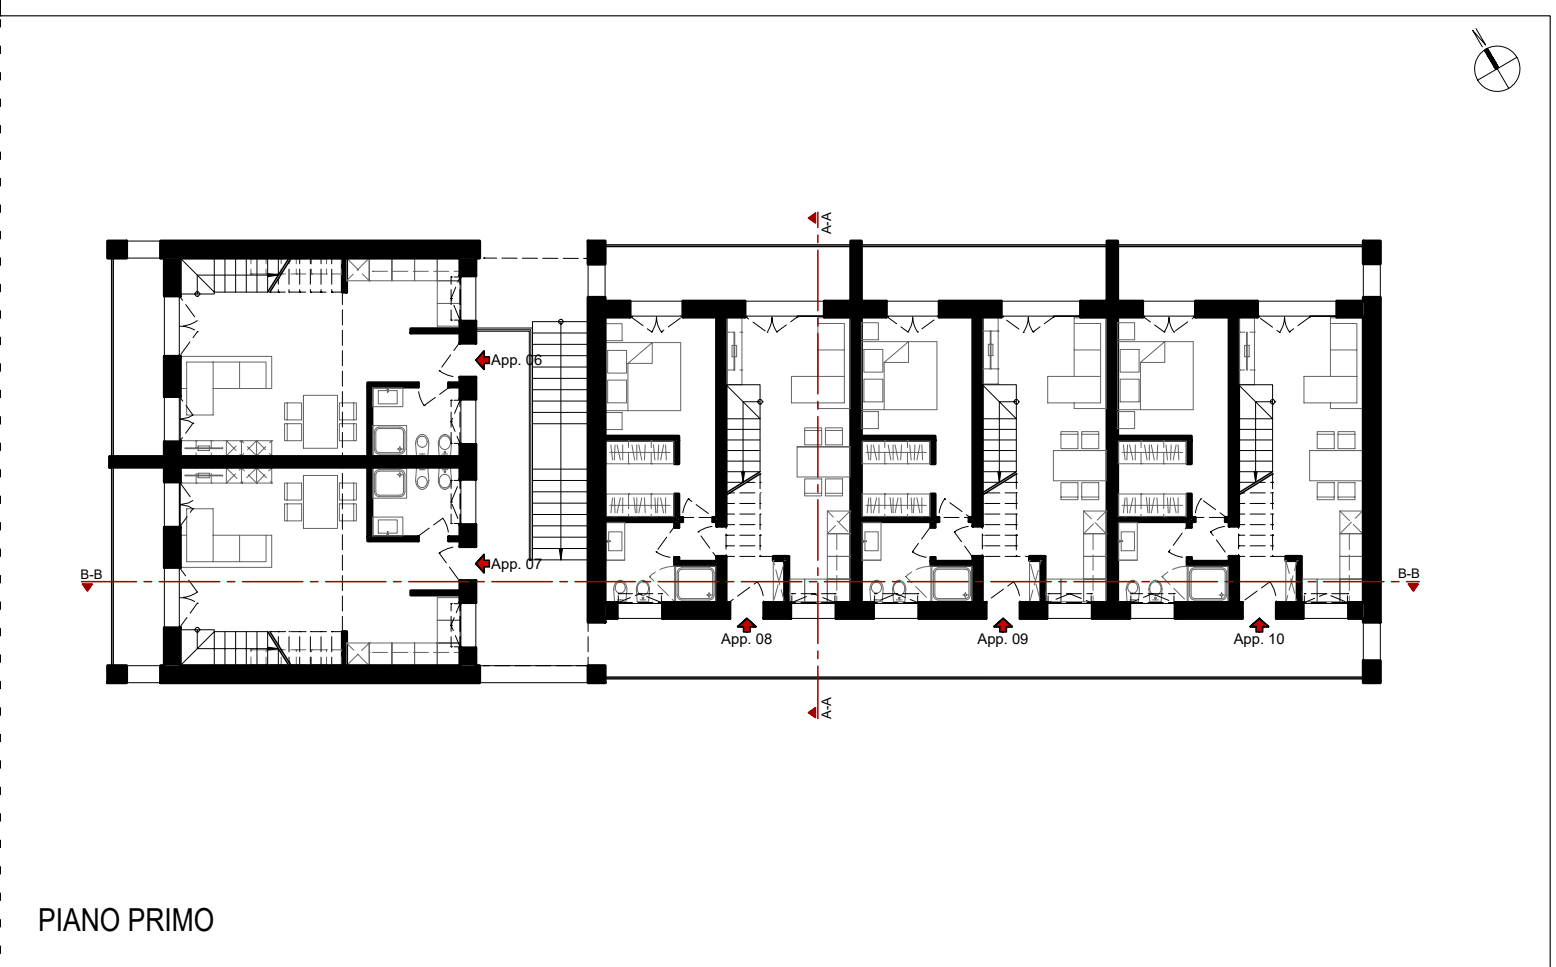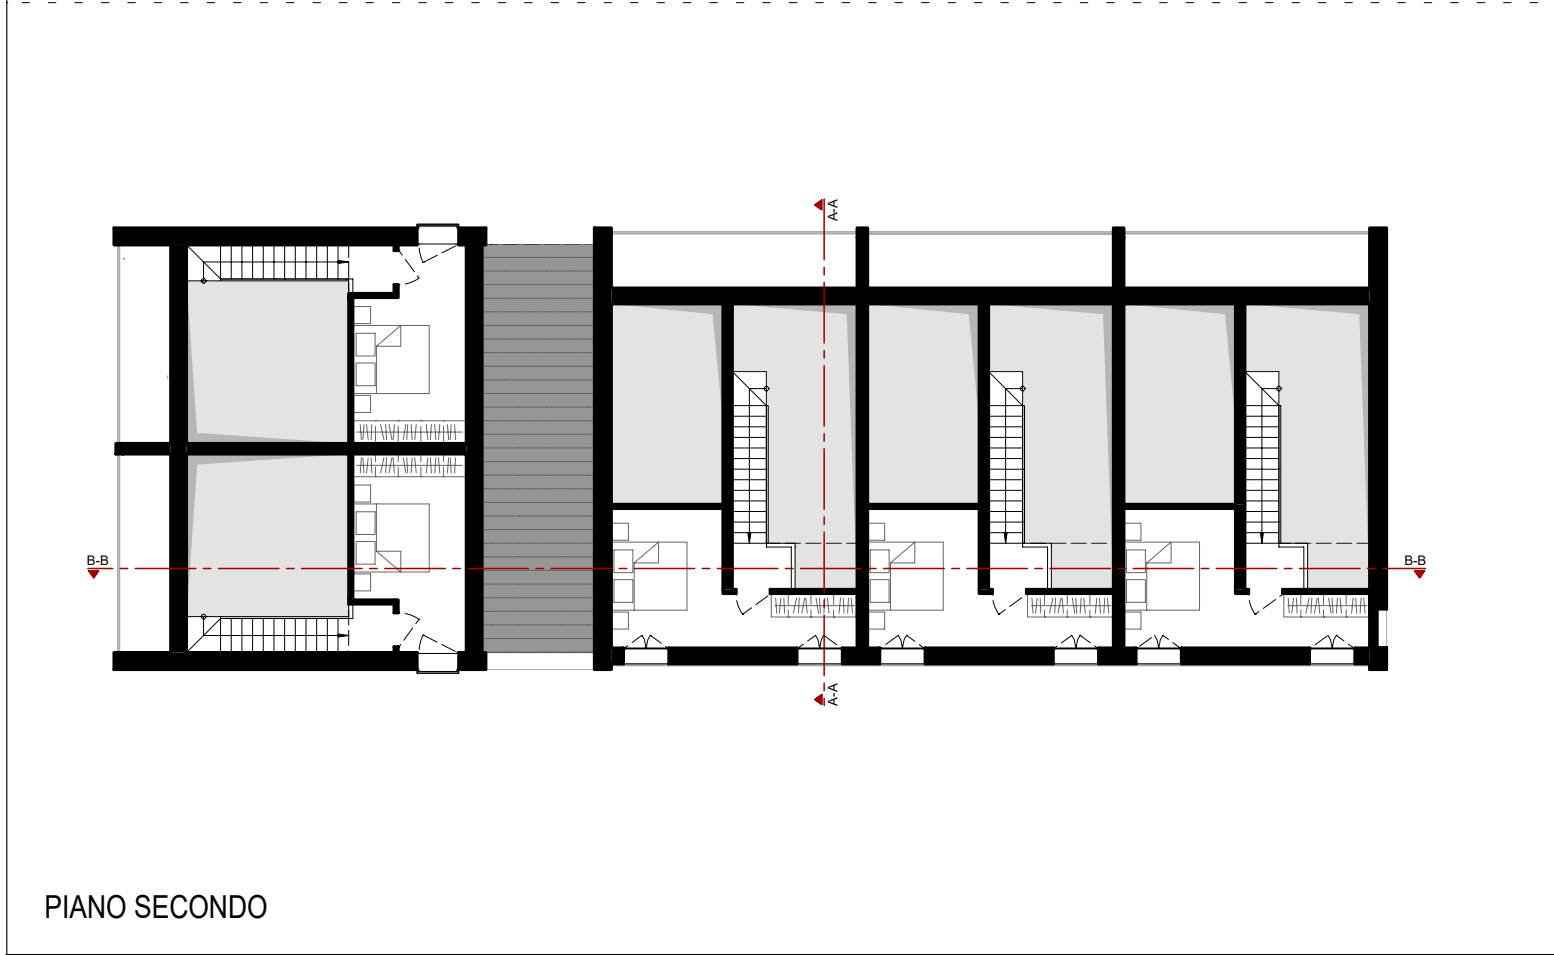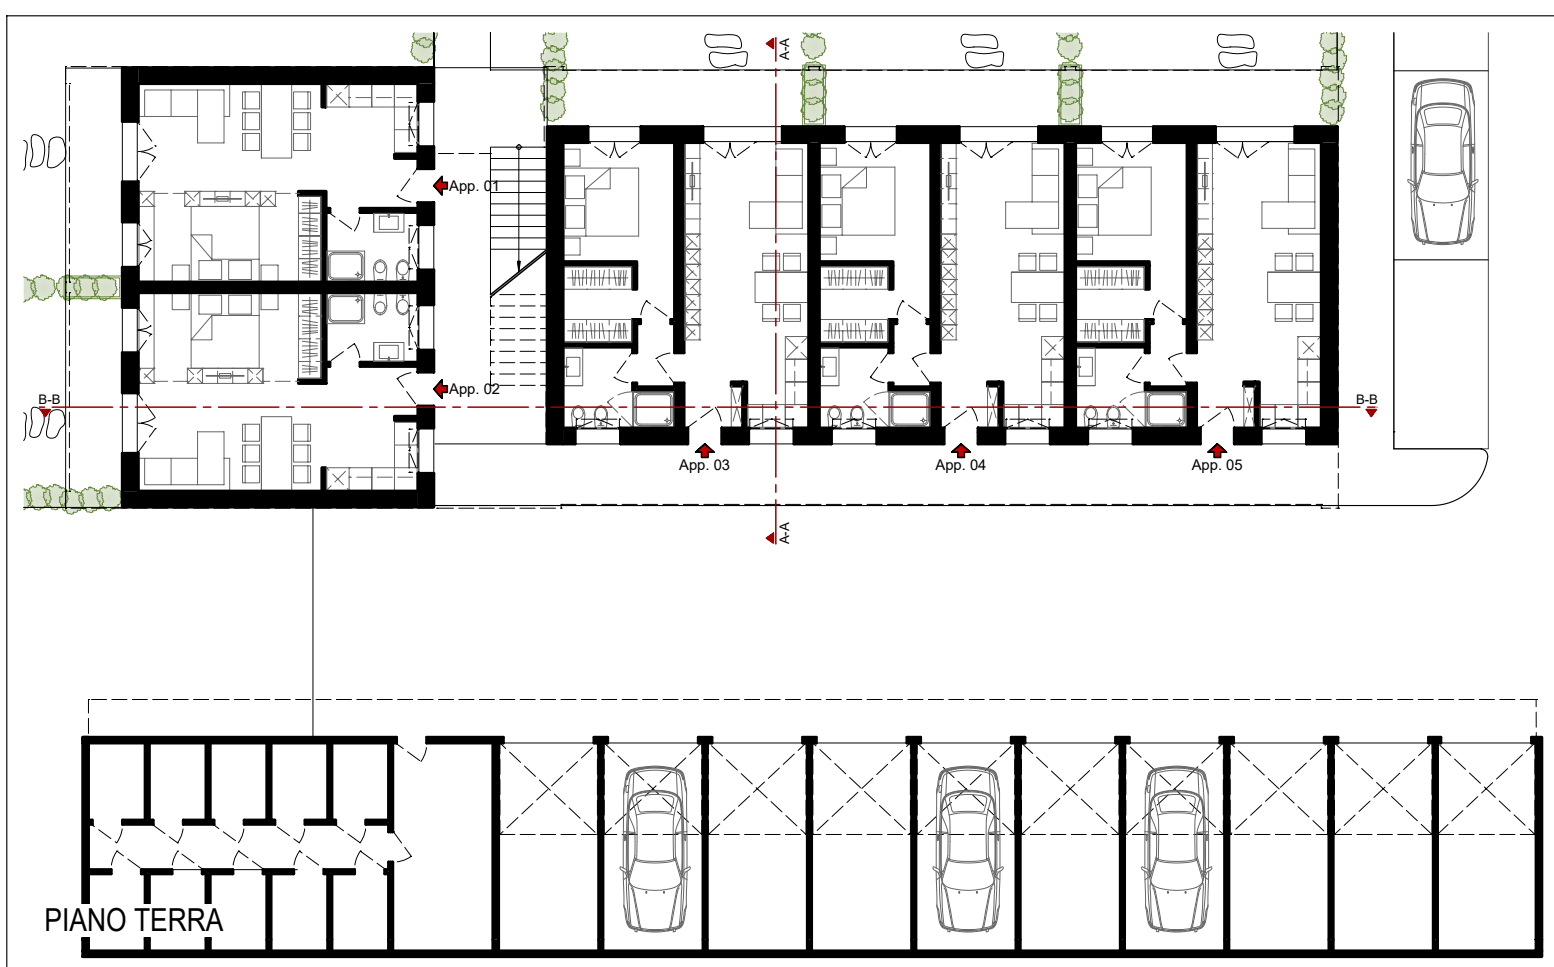

	Ing. GIAN FRANCO GIOVANNINI - Studio INGEGNERIA ARCHITETTURA URBANISTICA		LOTTO 8/8bis				
	PROGETTISTI: Ing. Gian Franco Giovannini Ing. Roberto Tranquilli	COLLABORATORI: Arch. Mattia Penazzi Ing. Lorena Vecchio Federico Finizzer	DATA CREAZIONE:	2017-05-09	ELABORATO:	PLANIMETRIE	E.1/2.a
			DATA VERIFICA:		SCALA:	1:200	
			DATA AGGIORNAMENTO:		DESCRIZIONE:	STUDIO PRELIMINARE	




PROSPETTO SUD-OVEST



PROSPETTO NORD-EST




PROSPETTO NORD-OVEST

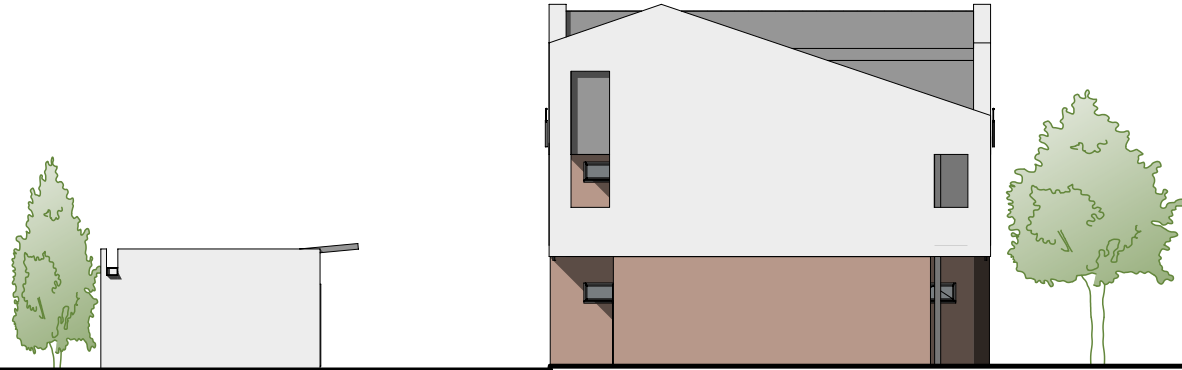


PROSPETTO SUD-EST

	Ing. GIAN FRANCO GIOVANNINI - Studio INGEGNERIA ARCHITETTURA URBANISTICA		LOTTO 8/8bis				
	PROGETTISTI: Ing. Gian Franco Giovannini Ing. Roberto Tranquilli	COLLABORATORI: Arch. Mattia Penazzi Ing. Lorena Vecchio Federico Finizzer	DATA CREAZIONE:	2017-05-09	ELABORATO:	PROSPETTI	E.1/2.b
			DATA VERIFICA:		SCALA:	1:200	
			DATA AGGIORNAMENTO:		DESCRIZIONE:	STUDIO PRELIMINARE	

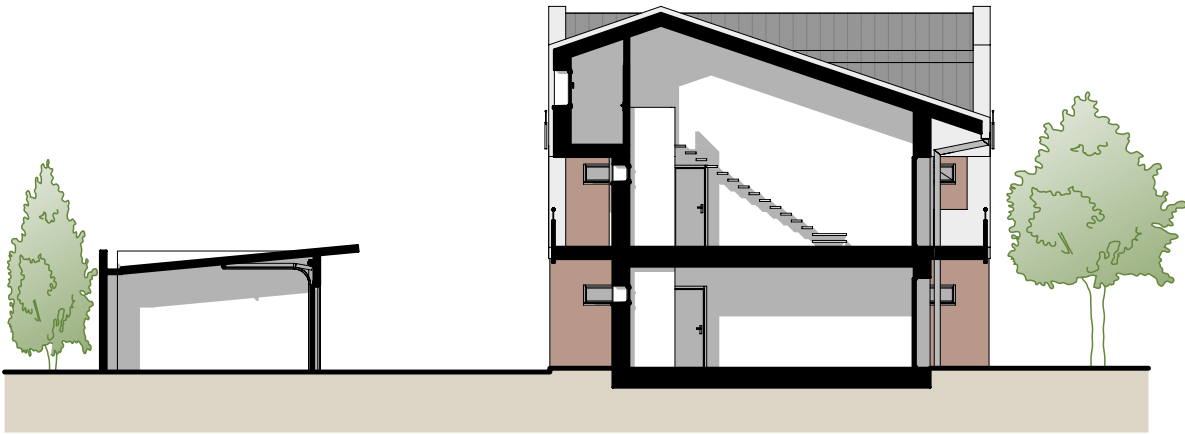

SEZIONE A-A

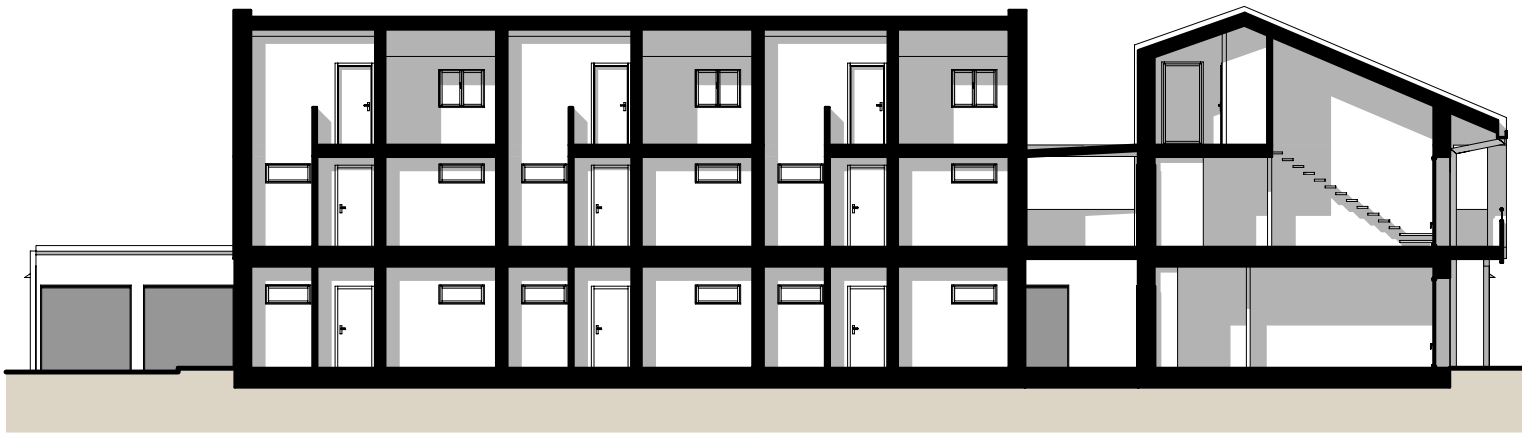

SEZIONE B-B

Ing. GIAN FRANCO GIOVANNINI - Studio INGEGNERIA ARCHITETTURA URBANISTICA

PROGETTISTI: Ing. Gian Franco Giovannini
Ing. Roberto Tranquilli

COLLABORATORI: Arch. Mattia Penazzi
Ing. Lorena Vecchio
Federico Finizzer

LOTTO 8/8bis

DATA CREAZIONE:

2017-05-09

ELABORATO:

SEZIONI

DATA VERIFICA:

SCALA:

1:200

DATA AGGIORNAMENTO:

DESCRIZIONE:

STUDIO PRELIMINARE

E.1/2.c