

COMUNE DI CASTENASO
PROVINCIA DI BOLOGNA




COMPARTO VILLANOVA
ANS C2.4

PROPRIETA'


PROGETTO	TIPOLOGIE	1:200
LOTTO 9	piante prospetti sezioni	



A	1	a
B	2	b
C	3	c
D	4	d
E	5	e
F	6	f
G	7	g
H	8	h
I	9	i
L	10	l
M	11	m
N	12	n
O	13	o
P	14	p
Q	15	q
R	16	r
S	17	s
T	18	t
U	19	u
V	20	v
Z	21	z

TECNICI		
	STUDIO GBA Arch. Gianluca Brini Arch. Luca Pedrazzi	
	STUDIO GIOVANNINI Ing. Gian Franco Giovannini Ing. Roberto Tranquilli	
	STUDIO TEAM WORK S.C.A.R.L. Arch. Ing. Nicola Zanni	




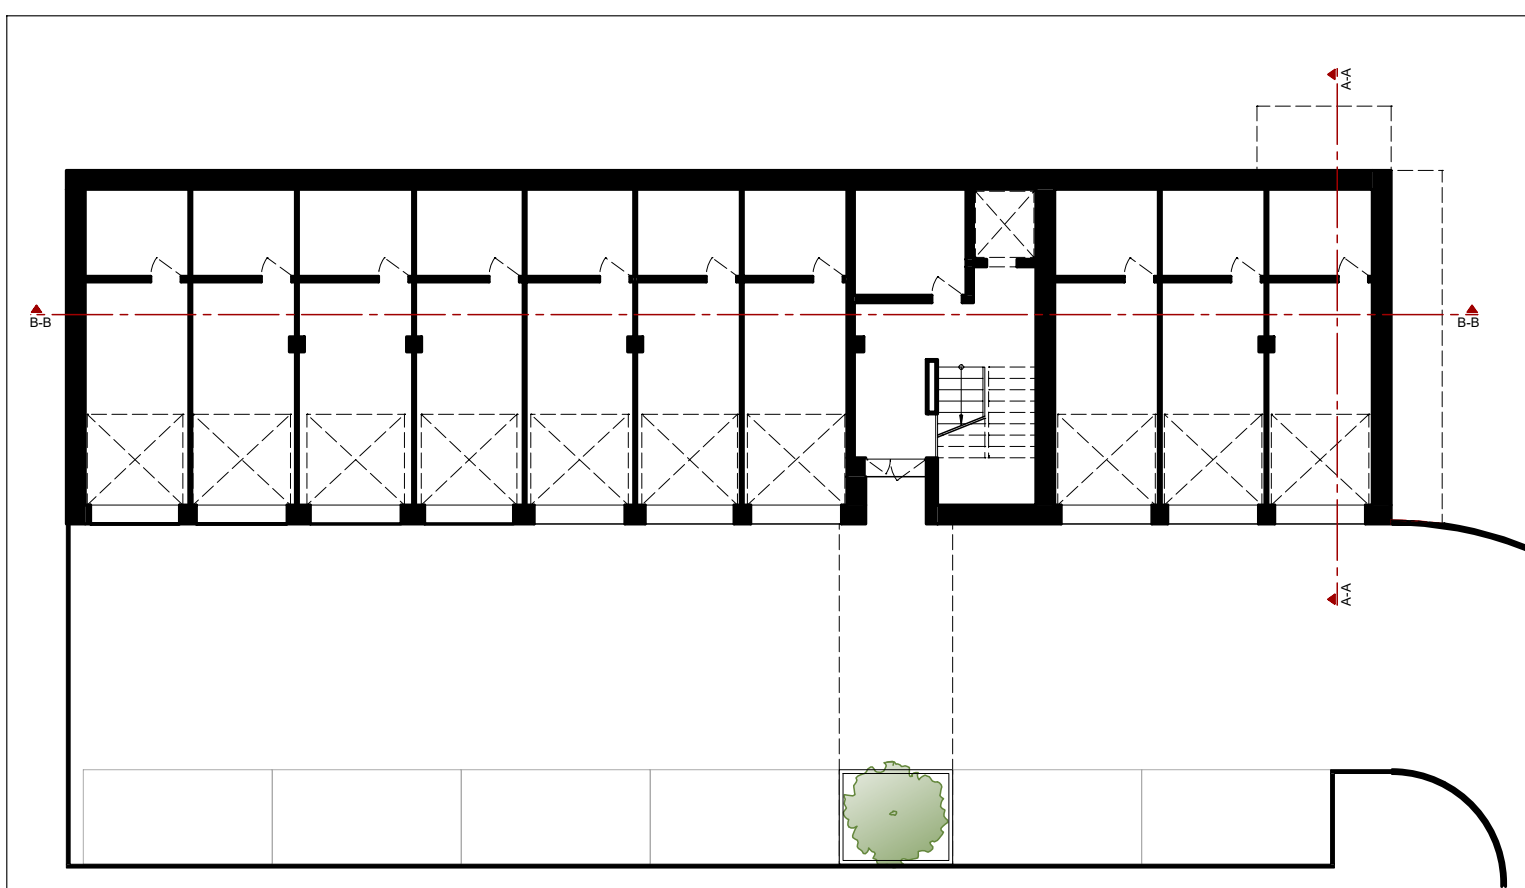


PIANO INTERRATO



PIANO TERRA

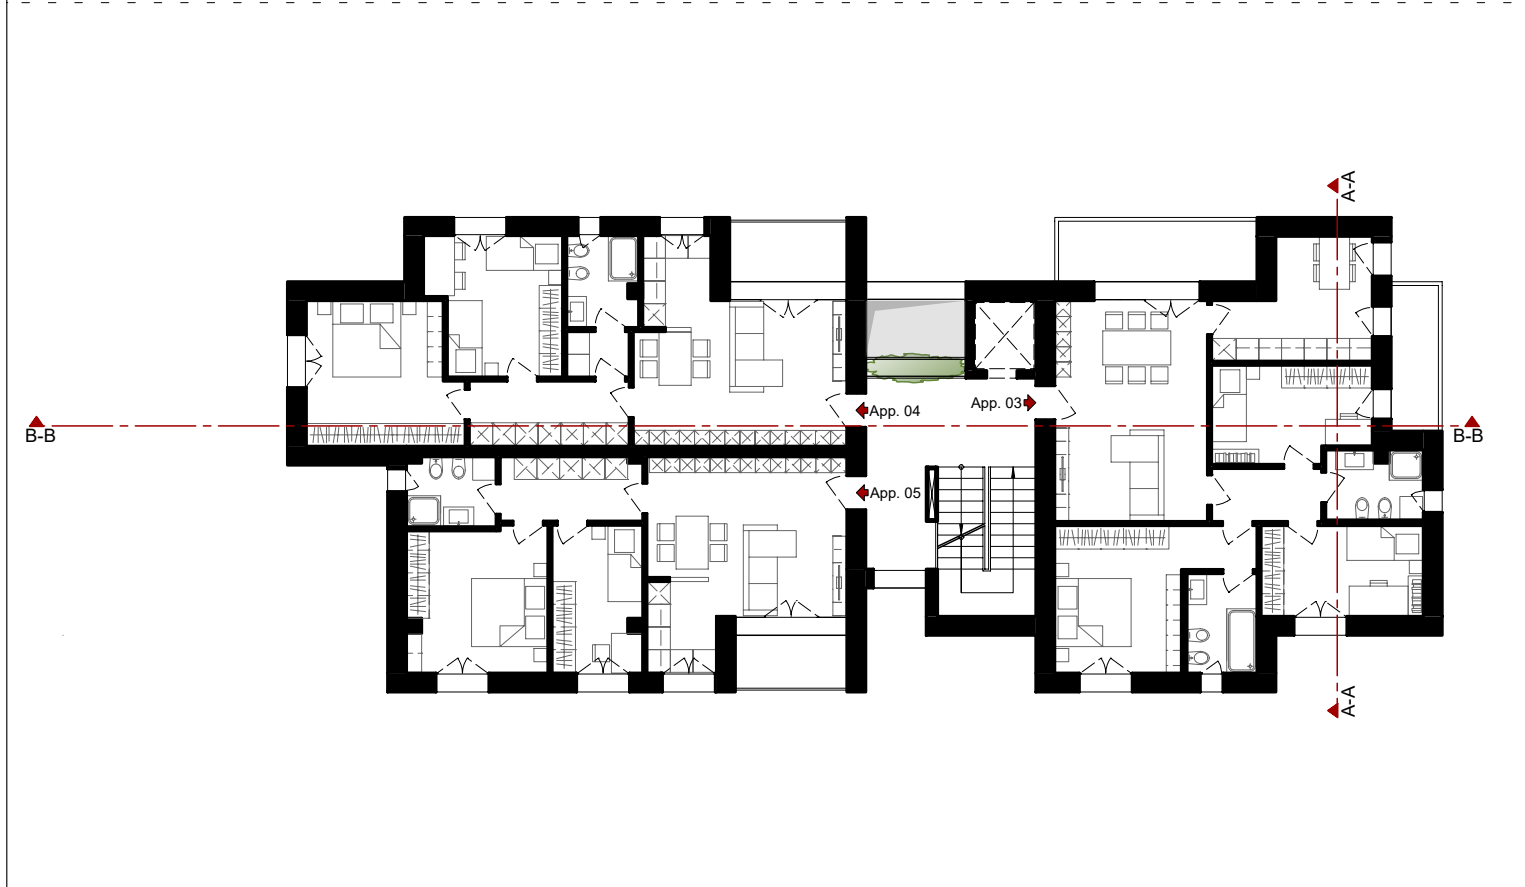


PIANO PRIMO

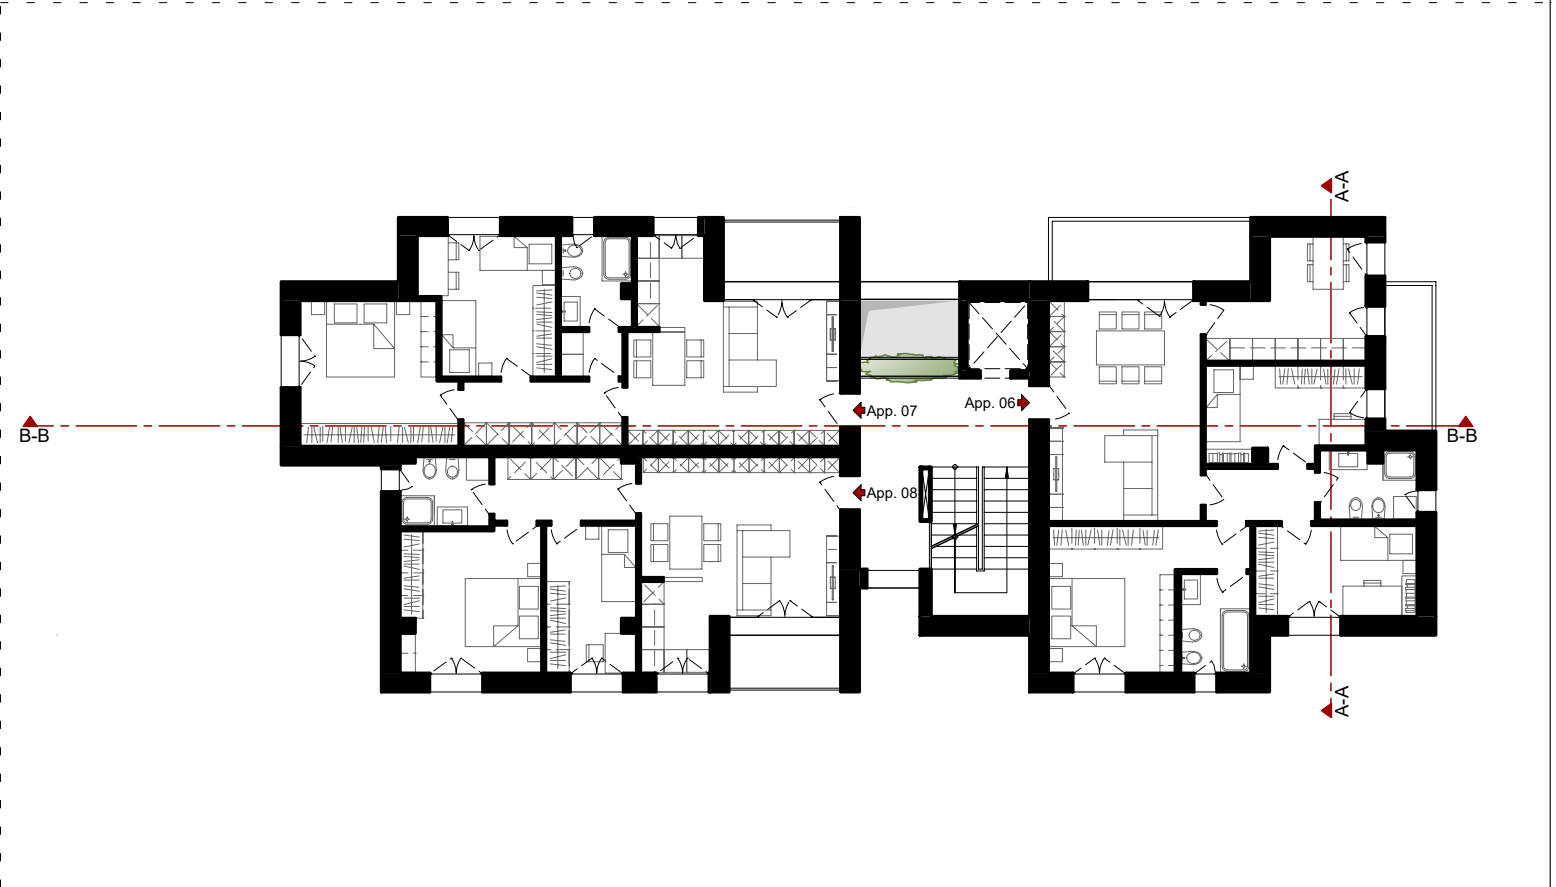


PIANO SECONDO

	Ing. GIAN FRANCO GIOVANNINI - Studio INGEGNERIA ARCHITETTURA URBANISTICA		LOTTO 9				
	PROGETTISTI: Ing. Gian Franco Giovannini Ing. Roberto Tranquilli	COLLABORATORI: Arch. Mattia Penazzi Ing. Lorena Vecchio Federico Finizzer	DATA CREAZIONE:	2017-05-09	ELABORATO:	PLANIMETRIE	E.3.a
			DATA VERIFICA:		SCALA:	1:200	
			DATA AGGIORNAMENTO:		DESCRIZIONE:	STUDIO PRELIMINARE	

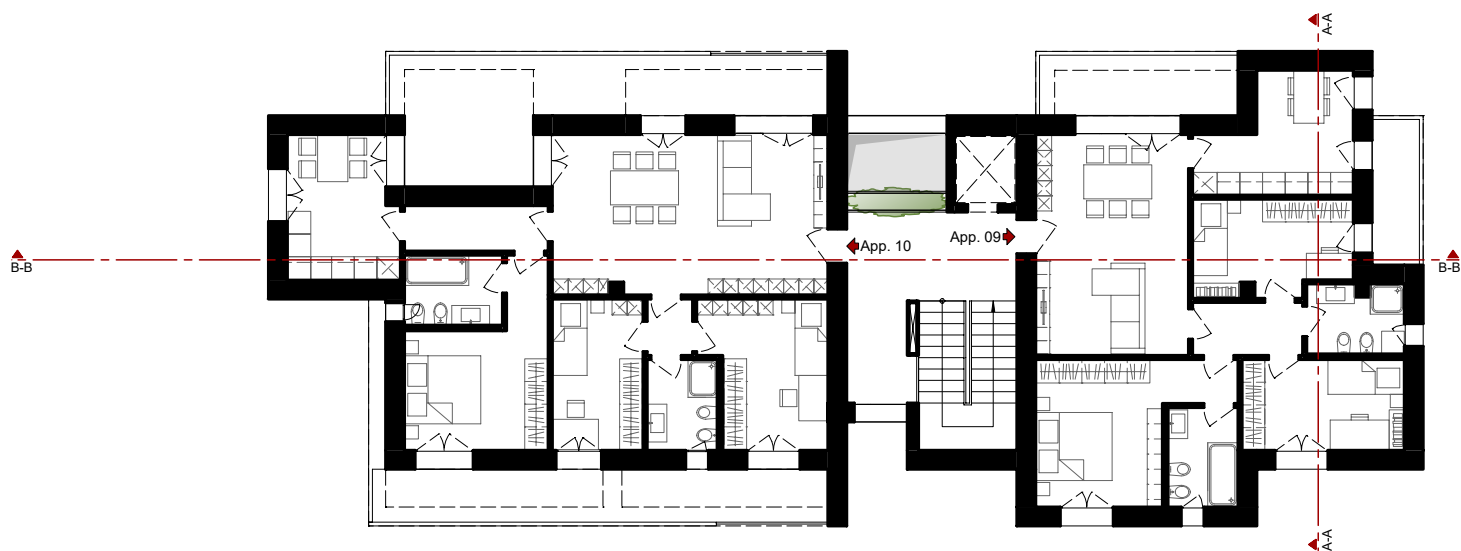

PIANO TERZO

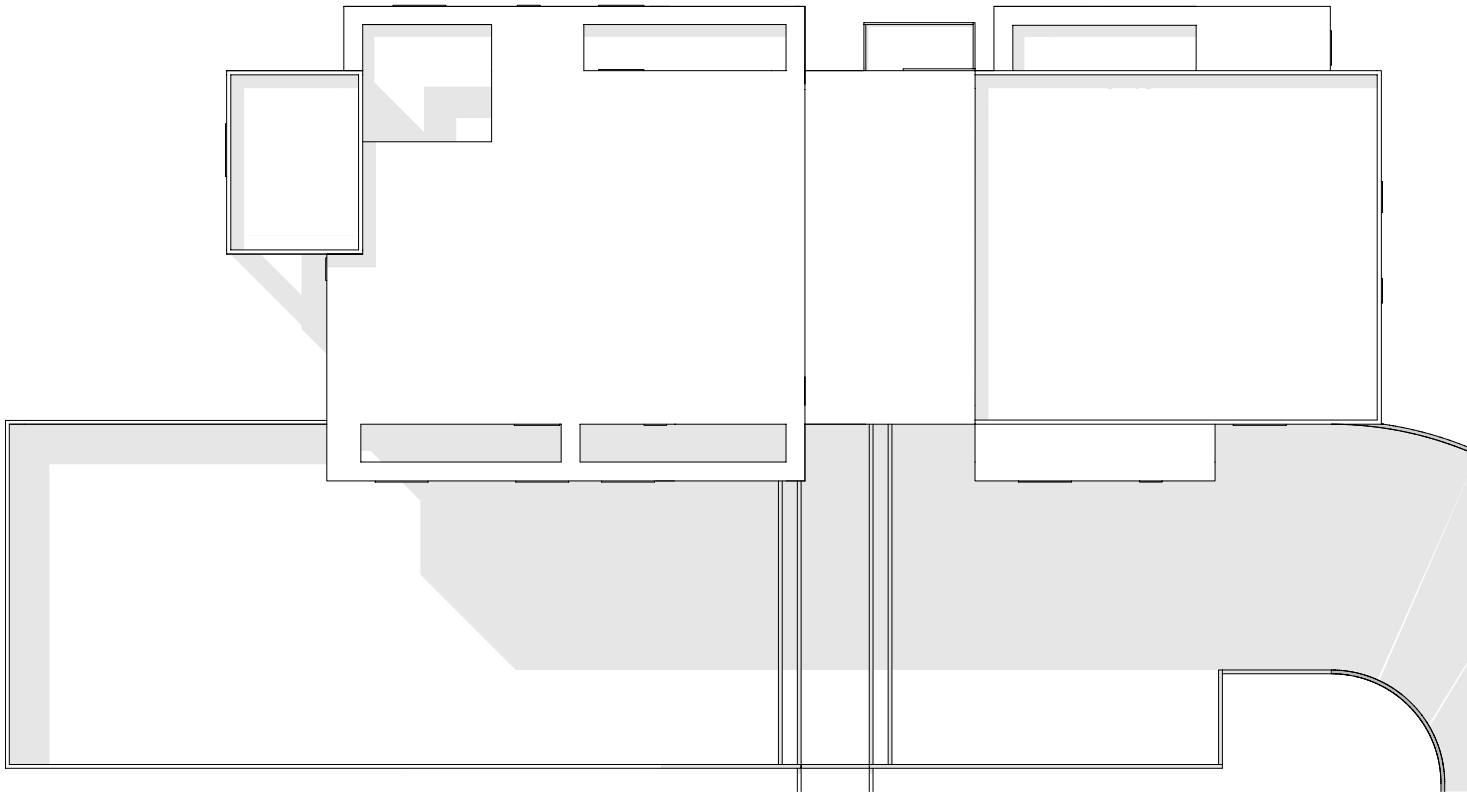

PIANO COPERTURA

	Ing. GIAN FRANCO GIOVANNINI - Studio INGEGNERIA ARCHITETTURA URBANISTICA		LOTTO 9				
	PROGETTISTI: Ing. Gian Franco Giovannini Ing. Roberto Tranquilli	COLLABORATORI: Arch. Mattia Penazzi Ing. Lorena Vecchio Federico Finazzer	DATA CREAZIONE:	2017-05-09	ELABORATO:	PLANIMETRIE	E.3.b
			DATA VERIFICA:		SCALA:	1:200	
			DATA AGGIORNAMENTO:		DESCRIZIONE:	STUDIO PRELIMINARE	




PROSPETTO SUD-OVEST



PROSPETTO NORD-EST




PROSPETTO NORD-OVEST

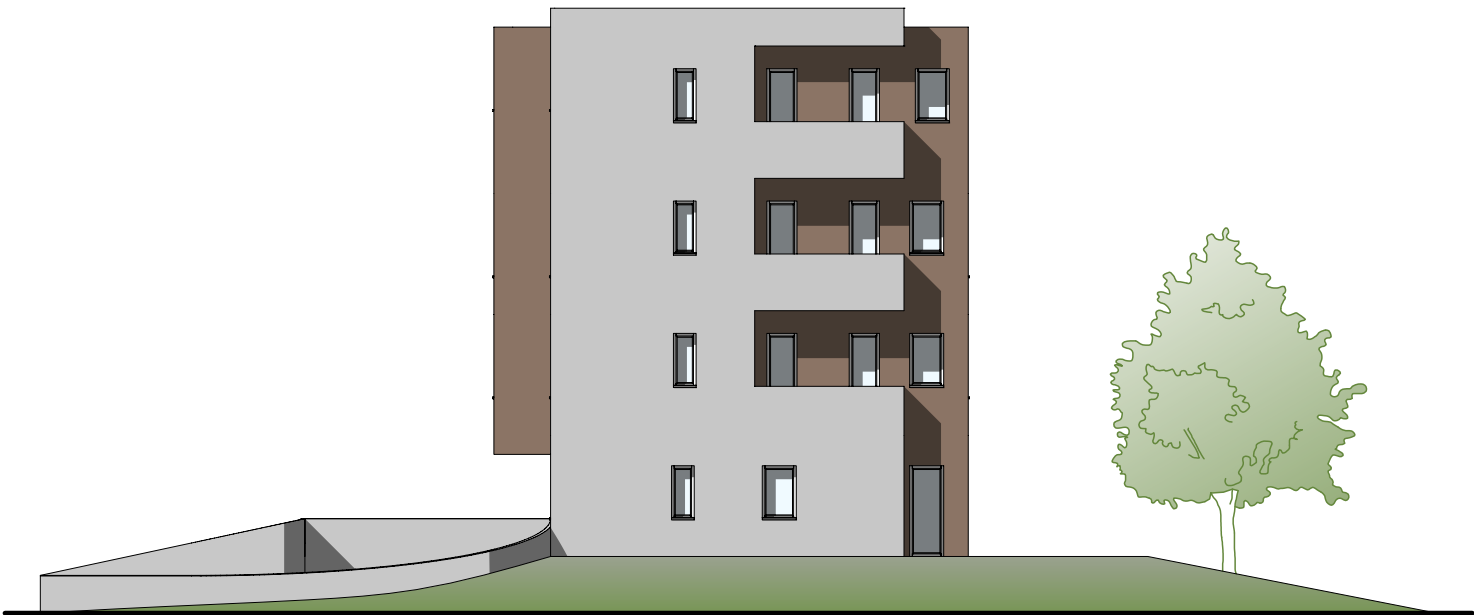

PROSPETTO SUD-EST

	Ing. GIAN FRANCO GIOVANNINI - Studio INGEGNERIA ARCHITETTURA URBANISTICA		LOTTO 9					
	PROGETTISTI: Ing. Gian Franco Giovannini Ing. Roberto Tranquilli	COLLABORATORI: Arch. Mattia Penazzi Ing. Lorena Vecchio Federico Finazzer	DATA CREAZIONE:	2017-05-09	ELABORATO:	PROSPETTI		E.3.c
			DATA VERIFICA:		SCALA:	1:200		
			DATA AGGIORNAMENTO:		DESCRIZIONE:	STUDIO PRELIMINARE		

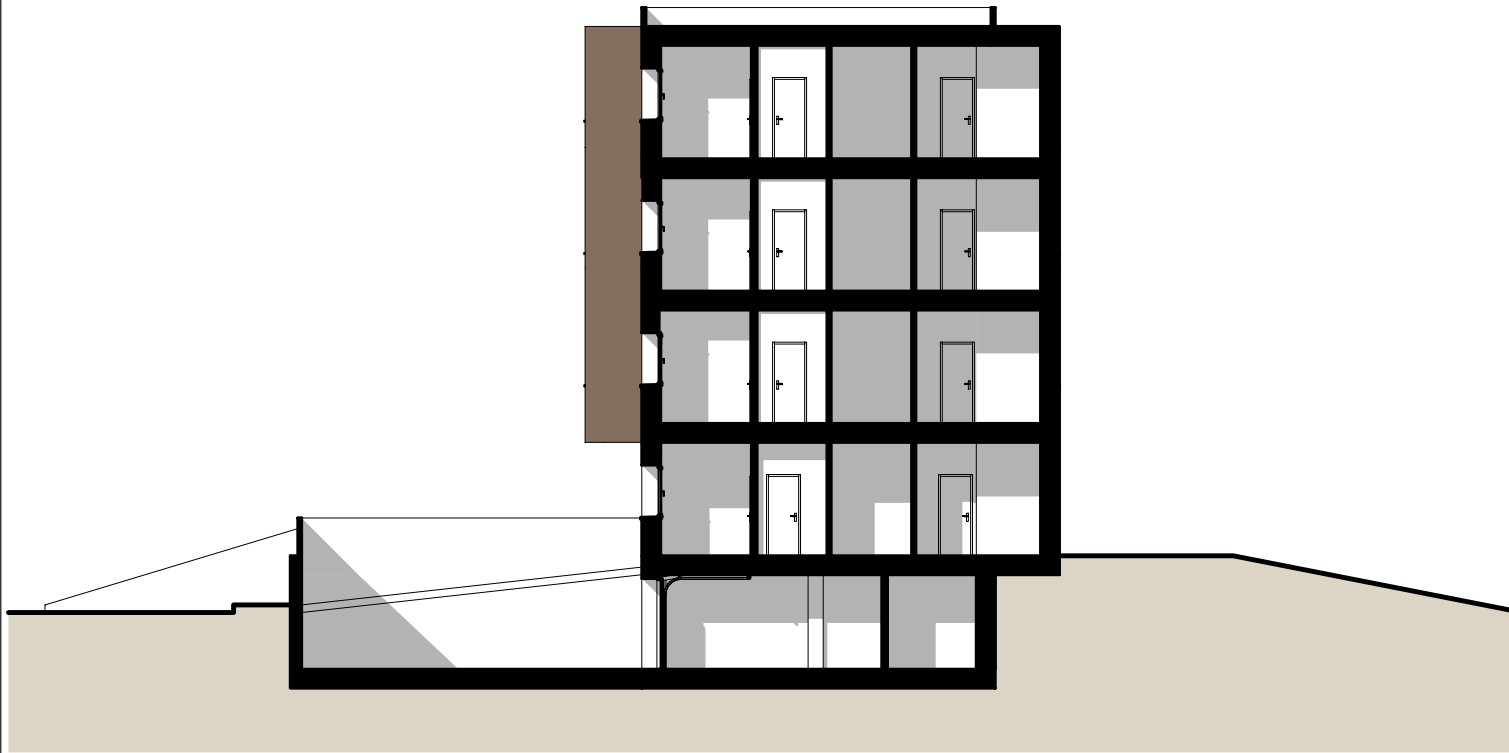

SEZIONE A-A



SEZIONE B-B

	Ing. GIAN FRANCO GIOVANNINI - Studio INGEGNERIA ARCHITETTURA URBANISTICA		LOTTO 9				
	PROGETTISTI: Ing. Gian Franco Giovannini Ing. Roberto Tranquilli	COLLABORATORI: Arch. Mattia Penazzi Ing. Lorena Vecchio Federico Finazzer	DATA CREAZIONE:	2017-05-09	ELABORATO:	SEZIONI	E.3.d
			DATA VERIFICA:		SCALA:	1:200	
			DATA AGGIORNAMENTO:		DESCRIZIONE:	STUDIO PRELIMINARE	