

COMUNE DI CASTENASO

P S C

PIANO STRUTTURALE COMUNALE
(L.R. 24 marzo 2000, n.20 - art.28)

Tutele e Vincoli di natura
storico-culturale, paesaggistica e ambientale

Elaborato Ca.PSC.2.1 Scala 1:10.000

Il Sindaco
Maria Grazia BARUFFALDI

l'Assessore all'Urbanistica
Maurizio PIRAZZOLI

Il Segretario Generale
Valeria BOSCHI

Il Dirigente Area Sistema Città
Monica CESARI

Adozione: D.C.C. n. 32 del 21/05/2008 Approvazione: D.C.C. n. 1 del 14/01/2009

Responsabile di progetto:
Rudi FALLAGI (Tecnicoop sc)
Roberto FARINA (OIKOS Ricerche srl)

Ufficio di Piano Intercomunale
Monica CESARI (Coordinamento)
Angelo PREMI
Maura TASSINARI
Claudia NICODEMO

Oikos

Ing. Alessandra Carini
Dott. Urb. Francesco Marunza
Arch. Elena Lodi
Arch. Monica Regazzi
Geom. Antonio Conticello (elaborazioni grafiche)
Dott.ssa Roberta Benassi
Fabio Molinari
Ing. Daniela Sagripanti (Valisat)
Concetta Venezia (staging)


Elaborato a cura di:

tecnicoop

Arch. Luca Biancucci
Dott. Paolo Trevisani
Dott. Agr. Fabio Tundini
Arch. Giulio Verdini
Geom. Sabrina Guizzardi
Dott.ssa Michela Scapolì (elaborazioni grafiche)

Uffici Tecnici Comunali:

Ing. Fabrizio Ruscelloni
Geom. Andrea Matteucci
Geom. Maurizio Bergami
Geom. Oronzo Filomena
Dott. Paolo Carini
Ing. Deborah Cavina
Geom. Cosetta Giovannini
Ing. Luca Bellinato
Geom. Virginia Lodi
Geom. Leonardo Altia
Geom. Fabrizio Lombardo

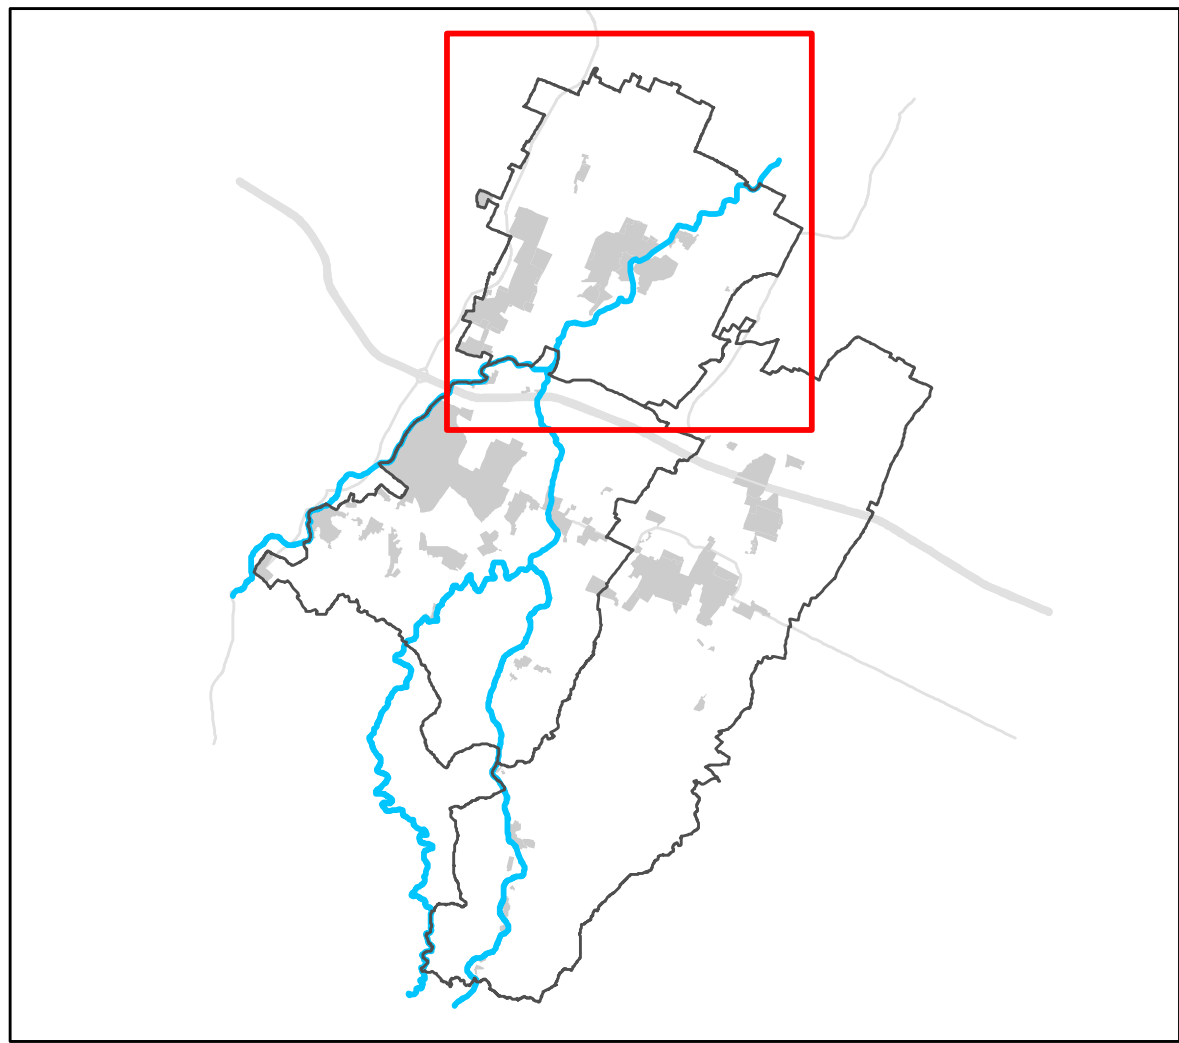

Legenda

- Confini comunali
--- Perimetro del territorio urbanizzato
- ZONE DI TUTELA DELLE RISORSE PAESAGGISTICHE E AMBIENTALI**
- Visuali della viabilità verso il paesaggio agricolo e collinare (art.2.15)
Alberi monumentali (art. 2.10)
- VINCOLI PAESAGGISTICI**
- Sistema forestale boschivo (artt. 2.7 e 2.11)
Zone umide (art. 2.11)
Fascia perfluviale con vincolo art. 142 D.Lgs 42/2004 (art.2.11)
- ZONE DI TUTELA DELLE RISORSE STORICO-CULTURALI**
- Centri storici (artt.2.13 , 2.14 e 5.1)
Edifici di valore storico-architettonico, restauro scientifico (art.2.13)
Edifici di valore storico-architettonico, restauro e risanamento conservativo (art.2.13)
Immobili e aree di pertinenza con vincolo art. 10 D.Lgs 42/2004 (art.2.13)
- ZONE DI TUTELA DI SIGNIFICATIVE RELAZIONI PAESAGGISTICHE E PERCETTIVE DI INSEDIAMENTI STORICI**
- Ambito di particolare persistenza delle relazioni morfologiche e percettive fra strutture dell'insediamento storico (art. 2.15)
Visuali di pregio su strutture dell'insediamento storico (art.2.15)
- Strade storiche principali (art.2.16)
Strade storiche secondarie (art.2.16)
- ZONE DI TUTELA DELLE RISORSE ARCHEOLOGICHE**
- Aree con rilevante consistenza archeologica (art.2.12)
Aree con concentrazione di materiali archeologici (art.2.12)
- ZONE DI TUTELA DELLA CENTURIAZIONE**
- Zone di tutela della struttura centurata (art.2.12)
Zone di tutela di elementi della centuriazione (art.2.12)
- Elementi residui della centuriazione**
- Centuria (art. 2.12)
Cavedagne (art. 2.12)
Elementi di drenaggio (art. 2.12)

