

# COMUNE di CASTENASO

(Provincia di Bologna)

## Piano Urbanistico Attuativo per l'attuazione del Comparto Ans C2.2 "Castenaso Est" sito nel capoluogo **Via dei Mille**

Aggiornamenti

Oggetto

**PIANO PARTICELLARE**

Data

**luglio 2014**

N° tavola

Scala

1:1000

### Progetto Urbanistico e Infrastrutture



**ediltecnica s.r.l.**  
via mazzini, 227 - 40062 molinella (bologna)  
tel. 051/88.01.01 fax 051/88.70.80

Arch. Roberta Ronzani

(timbro e firma)



**Consorzio Cooperative  
Casa e Servizi s.c.a.r.l.**  
Via A. Canova 24 - Bologna  
tel. 051.3767111 - fax 051.3767199

Ing. Giselda Teti

(timbro e firma)

**Studio Vanti & Gigante s.r.l.**

Via B. Bottau, 4 - Castenaso (Bo)  
tel. 051.787127  
e-mail: studiovantigigante@yahoo.it

Arch. Anna Maria Gigante

(timbro e firma)

### La Proprietà

Federici Saverio

Lorenzetti Carlo

Federici Fabrizio

Federici Lea

Spazio riservato  
all'Ufficio Tecnico


Soverini Franca

ELENCO PARTICELLE DI ESPROPRIO

| N°                                                    | DITTA DA ESPROPRIARE       |                  | ESTREMI CATASTALI |        |       |             | QUALITA' TERRENO |     |                |                | Superficie da espropriare mq. |
|-------------------------------------------------------|----------------------------|------------------|-------------------|--------|-------|-------------|------------------|-----|----------------|----------------|-------------------------------|
|                                                       | Cognome e Nome             | Codice Fiscale   | Quota prop.       | Foglio | Mapp. | Superf. Mq. | Coltura          | Cl. | Reddito Domin. | Reddito Agrar. |                               |
| CICLOPEDONALE<br>VIA MASCHERONE                       | 1 LORENZETTI CARLO         | LRNCRL43D15I110B | 1/1               | 22     | 883   | 1871        | Seminativo       | 2°  | 23,09          | 10,15          | 36                            |
|                                                       | 2 LORENZETTI CARLO         | LRNCRL43D15I110B | 1/1               | 22     | 881   | 4126        | Seminativo       | 2°  | 50,93          | 22,37          | 14                            |
|                                                       | 3 LORENZETTI CARLO         | LRNCRL43D15I110B | 1/1               | 22     | 879   | 2086        | Seminativo       | 2°  | 25,75          | 11,31          | 33                            |
|                                                       | 4 EVANGELISTI MASSIMILIANO | VNGMSM84D20F083Y | 1/4               | 22     | 680   | 193         | Seminativo       | 2°  | 2,38           | 1,05           | 14                            |
|                                                       | RABBI RINA                 | RBBRNI48C53F627X | 3/4               |        |       |             |                  |     |                |                |                               |
|                                                       | 5 EVANGELISTI MASSIMILIANO | VNGMSM84D20F083Y | 1/4               | 22     | 682   | 103         | Seminativo       | 2°  | 1,27           | 0,56           | 6                             |
| MARCIAPIEDE VIA DEI<br>MILLE ANGOLO VIA<br>BENTIVOGLI | RABBI RINA                 | RBBRNI48C53F627X | 3/4               |        |       |             |                  |     |                |                |                               |
|                                                       | 6 GENERALI PAOLA           | GNRPLA37S51B880L | 1/2               | 22     | 280   | 1703        | Ente Urbano      | \   | \              | \              | 34                            |
|                                                       | GENERALI LAURA             | GNRLRA34S66C292Q | 1/2               |        |       |             |                  |     |                |                |                               |

SERVITU' FOGNATURE

|                                              |                      |                  |     |    |     |      |            |    |       |       |     |
|----------------------------------------------|----------------------|------------------|-----|----|-----|------|------------|----|-------|-------|-----|
| COLLEGAMENTO<br>COMPARTO A VIA<br>MASCHERONE | 1 LORENZETTI CARLO   | LRNCRL43D15I110B | 1/1 | 22 | 786 | 2639 | Seminativo | 2° | 32,57 | 14,31 | 167 |
|                                              | 2 LOPAPA BENITO ELIO | LPPBTL33S12D620T | 6/9 | 22 | 788 | 2680 | Seminativo | 2° | 33,08 | 15,53 | 148 |
|                                              | LOPAPA LORELLA       | LPPLLL60H52A944U | 1/9 |    |     |      |            |    |       |       |     |
|                                              | LOPAPA MARINA        | LPPMRN65H48A944T | 1/9 |    |     |      |            |    |       |       |     |
|                                              | LOPAPA SIMONA        | LPPSMN70T69A944H | 1/9 |    |     |      |            |    |       |       |     |
| 3 LORENZETTI CARLO                           | LRNCRL43D15I110B     | LRNCRL43D15I110B | 1/1 | 22 | 71  | 3759 | Seminativo | 2° | 46,4  | 20,38 | 195 |
| 4 LORENZETTI CARLO                           | LRNCRL43D15I110B     | LRNCRL43D15I110B | 1/1 | 22 | 791 | 5122 | Seminativo | 2° | 63,22 | 27,78 | 245 |
| 5 LORENZETTI CARLO                           | LRNCRL43D15I110B     | LRNCRL43D15I110B | 1/1 | 22 | 881 | 4126 | Seminativo | 2° | 50,93 | 22,37 | 294 |

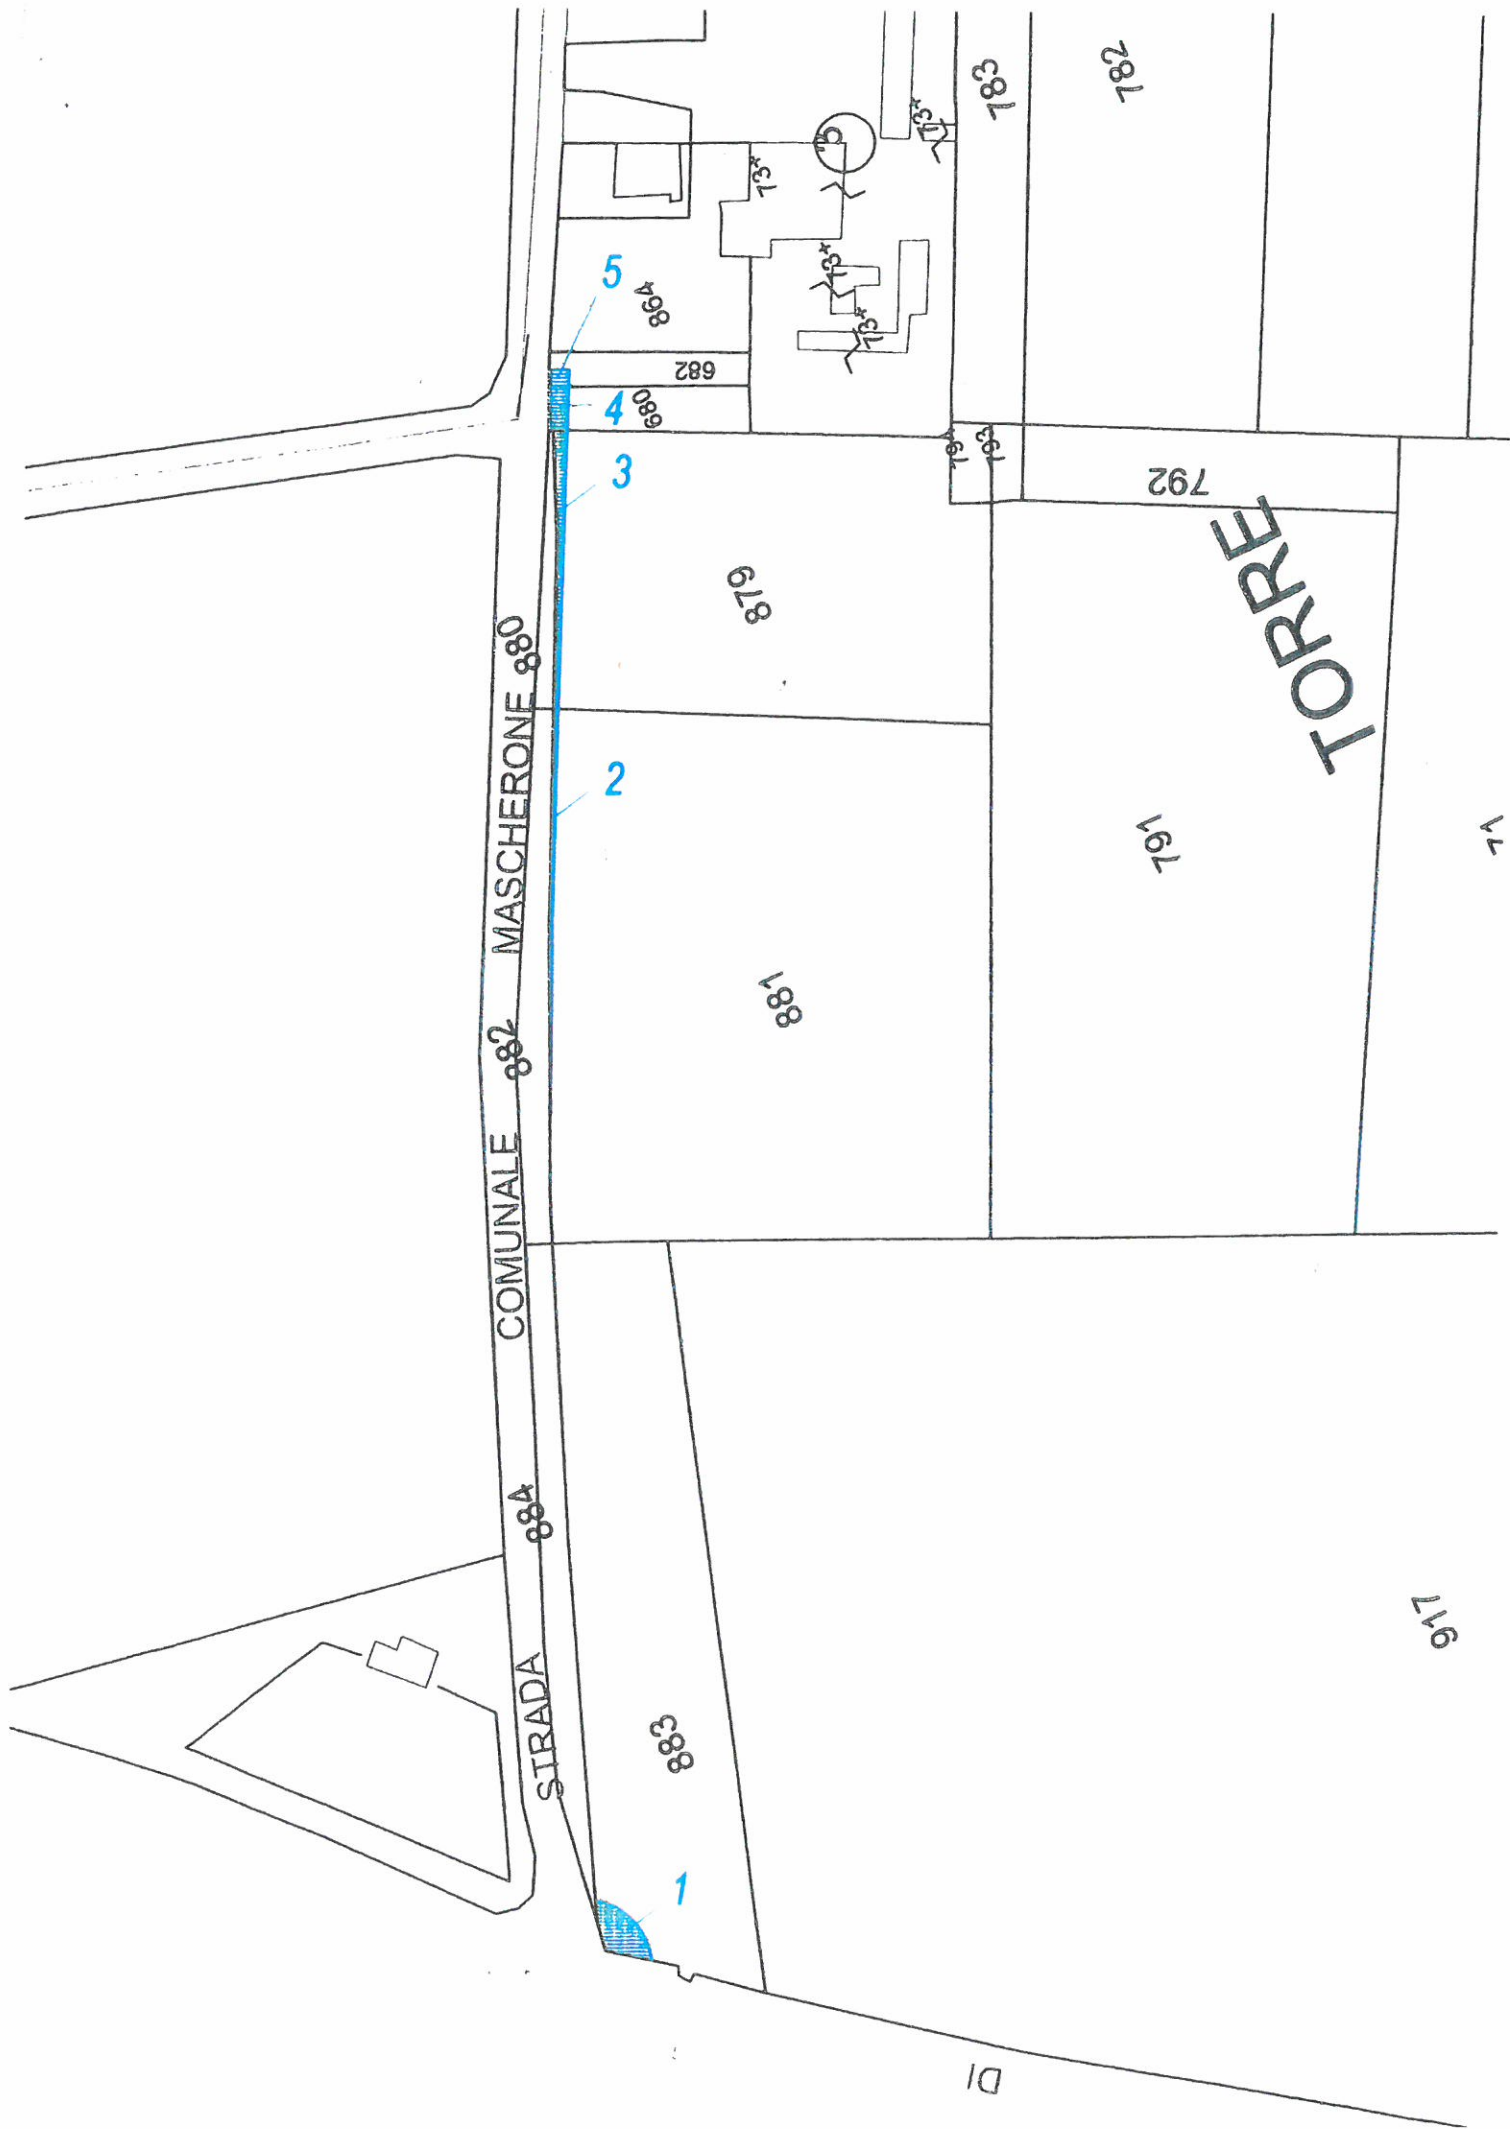

STRADA 884 COMUNALE 882 MASCHERONE 880

883

881

879

680

682

735

794

793

791

792

TORRE

917

71

3

788

789

787

784

697

790

994

786

785

918

