COMUNE DI CASTENASO (BO)

Piano Urbanistico Attuativo
per l'attuazione del Comparto ANS C2.2
"Castenaso Est"

Indirizzo: Via del Mille

Proprietà:

Federici Serena	Federici Fabrizio	Federici Eva
Servetti Franca	Coop.va Edif. La Panoramica a.r.l.	Lorenzetti Carlo

Contenuto:
Schema rete idrica
Schema rete gas

Spazio riservato all'Ufficio Tecnico

Progettisti:

Arch. Marco Bertuzzi
Via Marconi, 59/2 - 40122 Bologna
Tel. 051/6569211 - Fax 051/6569200
e-mail: marco.bertuzzi@archiworld.it
Arch. Andrea Bertuzzi
Via Marconi, 59/2 - 40122 Bologna
Tel. 051/6569211 - Fax 051/6569200
e-mail: andrea.bertuzzi@archiworld.it

File: 2013-09-28 RETI UTENZE.dwg

VIA DEI MILLE

TR

Tavola n°: 14

Rev.: -

Data: 28/09/2013

DATI TECNICI

SUBCOMPARTO EST

n° lotto	Tipologia	N° alloggi presunto
Lotto 1 x QD	linea	10
Lotto 2	linea	14
Lotto 3 x ERS	linea	11
Lotto 4	quadri	4
Lotto 5	bifam	2
Lotto 6	bifam	2
Lotto 7	bifam	2
Lotto 8	bifam	2
Lotto 9	quadri	4
Lotto 10	bifam	2
Lotto 11	bifam	2
TOTALE	presunto	55

SUBCOMPARTO OVEST

n° lotto	Tipologia	N° alloggi presunto
Lotto 12 x ERS	linea	15
Lotto 13	linea	10
Lotto 14	linea	5
Lotto 15	bifam	2
Lotto 16	bifam	2
Lotto 17 x QD	linea	6
Lotto 18	bifam	2
TOTALE	presunto	42

TOTALE GENERALE presunto 97

Schema Rete Idrica

Scala 1:500

LEGENDA RETE IMPIANTO IDRICO

- TUBAZIONE PE110 CON CORDELLA SEGNALETICA "ACQUA" POSTA TRA LA SUPERFICIE STRADALE ED IL TUBO STESSO
- COLLEGAMENTO LINEA DI PROGETTO ALLA LINEA ESISTENTE
- MANUFATTO CONTATORI

Rete gas

Scala 1:500

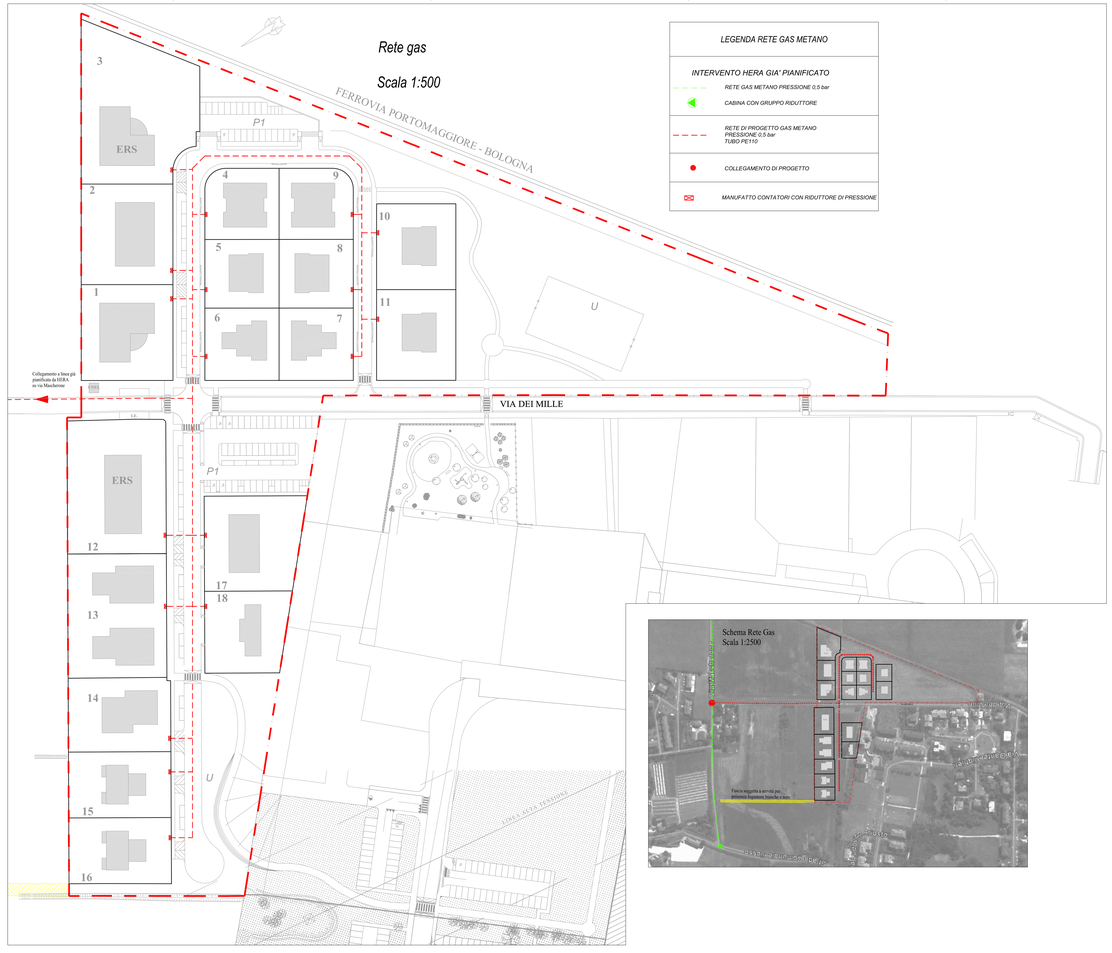

LEGENDA RETE GAS METANO

INTERVENTO HERA GIA' PIANIFICATO

- RETE GAS METANO PRESSIONE 0,5 bar
- CABINA CON GRUPPO RIDUTTORE
- RETE DI PROGETTO GAS METANO PRESSIONE 0,5 bar TUBO PE110
- COLLEGAMENTO DI PROGETTO
- MANUFATTO CONTATORI CON RIDUTTORE DI PRESSIONE