




COMUNE DI CASTENASO
 VIA PEDERZANA N. 14 - 14/2
 PIANO TERRA - SCALA 1:100

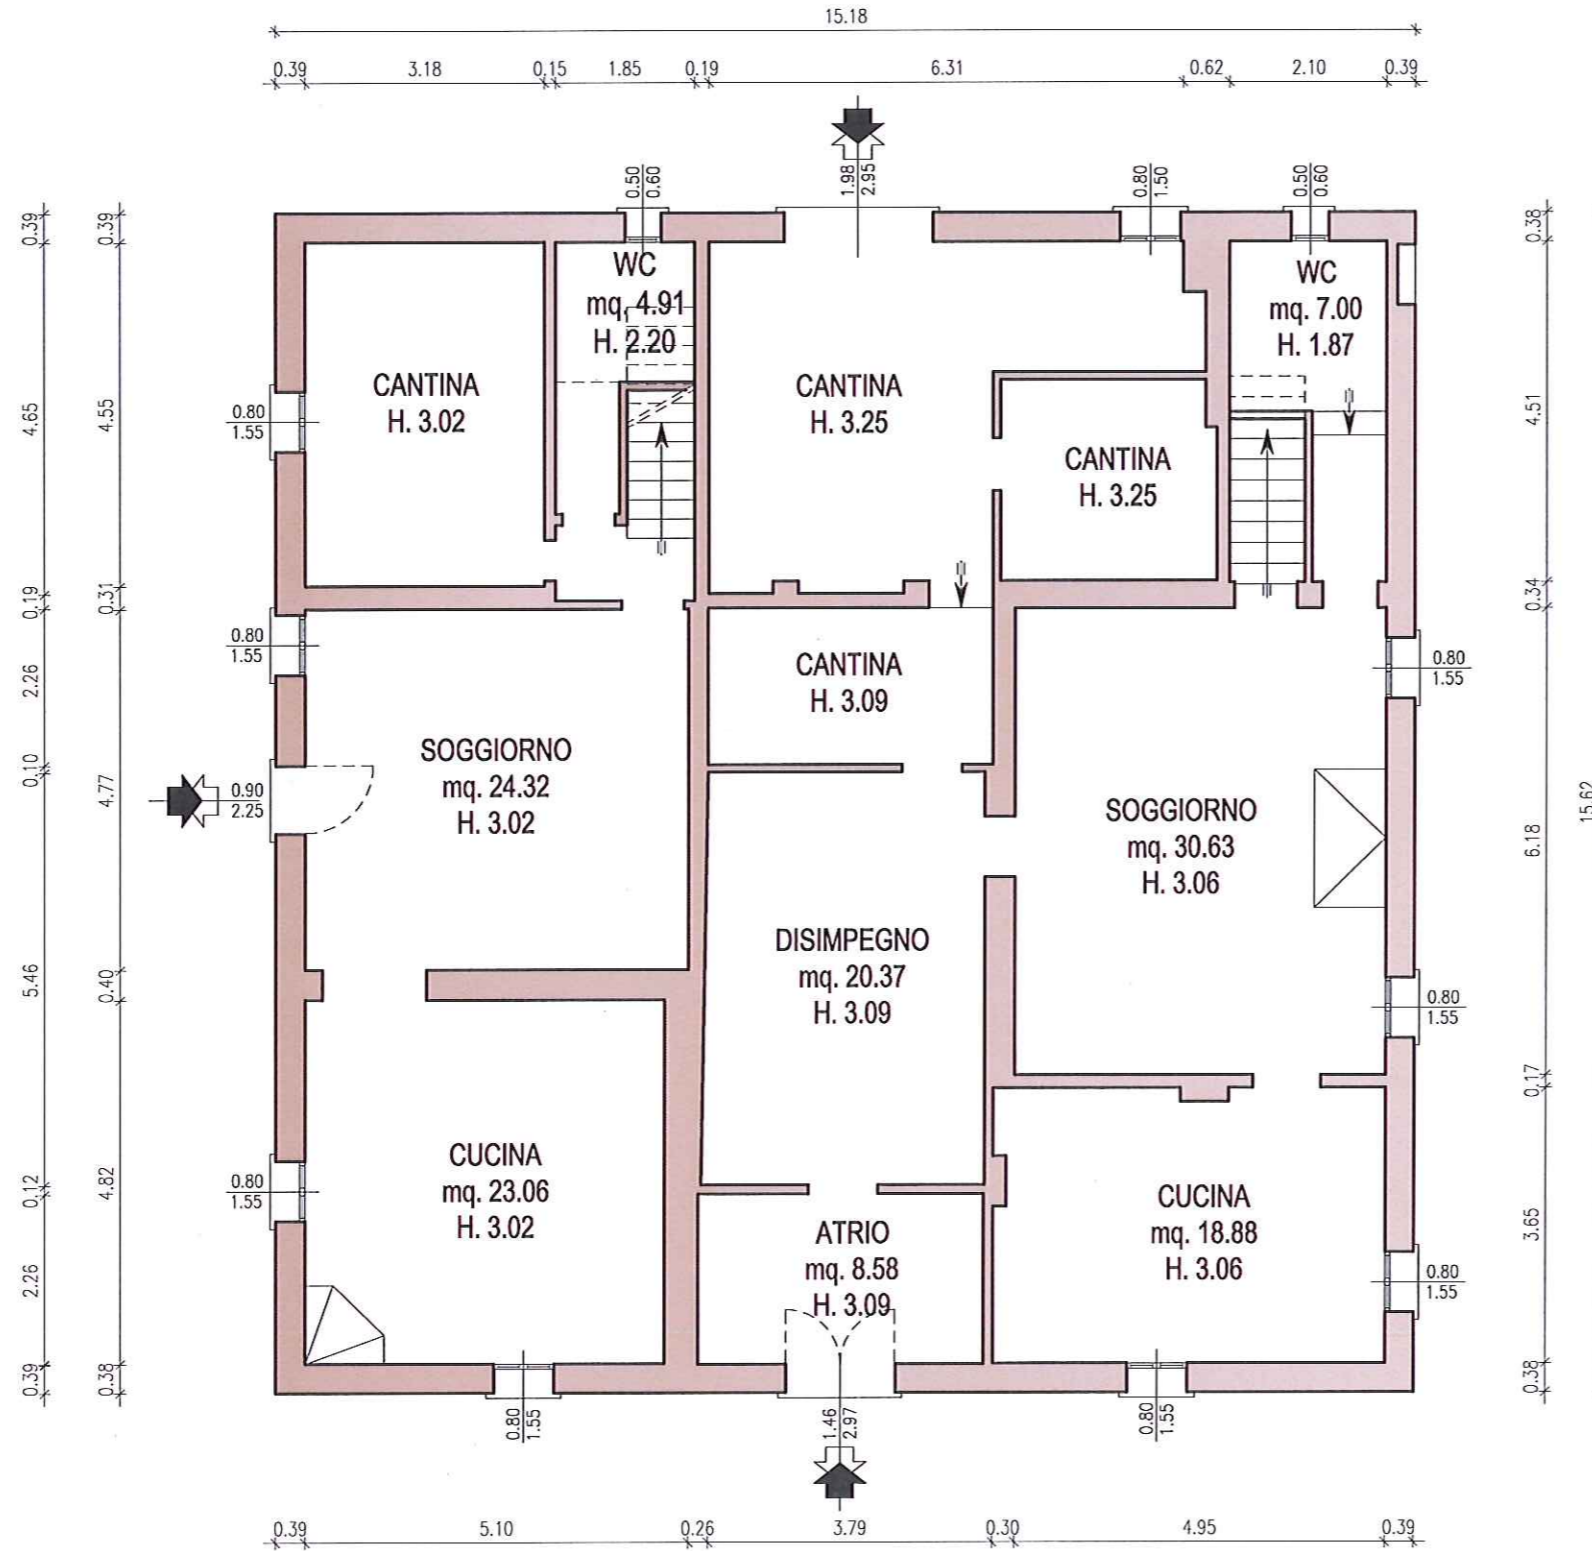

PIANO TERRA h. 3.09

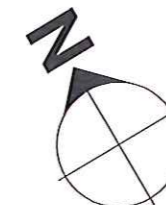

COMUNE DI CASTENASO
 VIA PEDERZANA N. 14 - 14/2
 PIANO PRIMO - SCALA 1:100

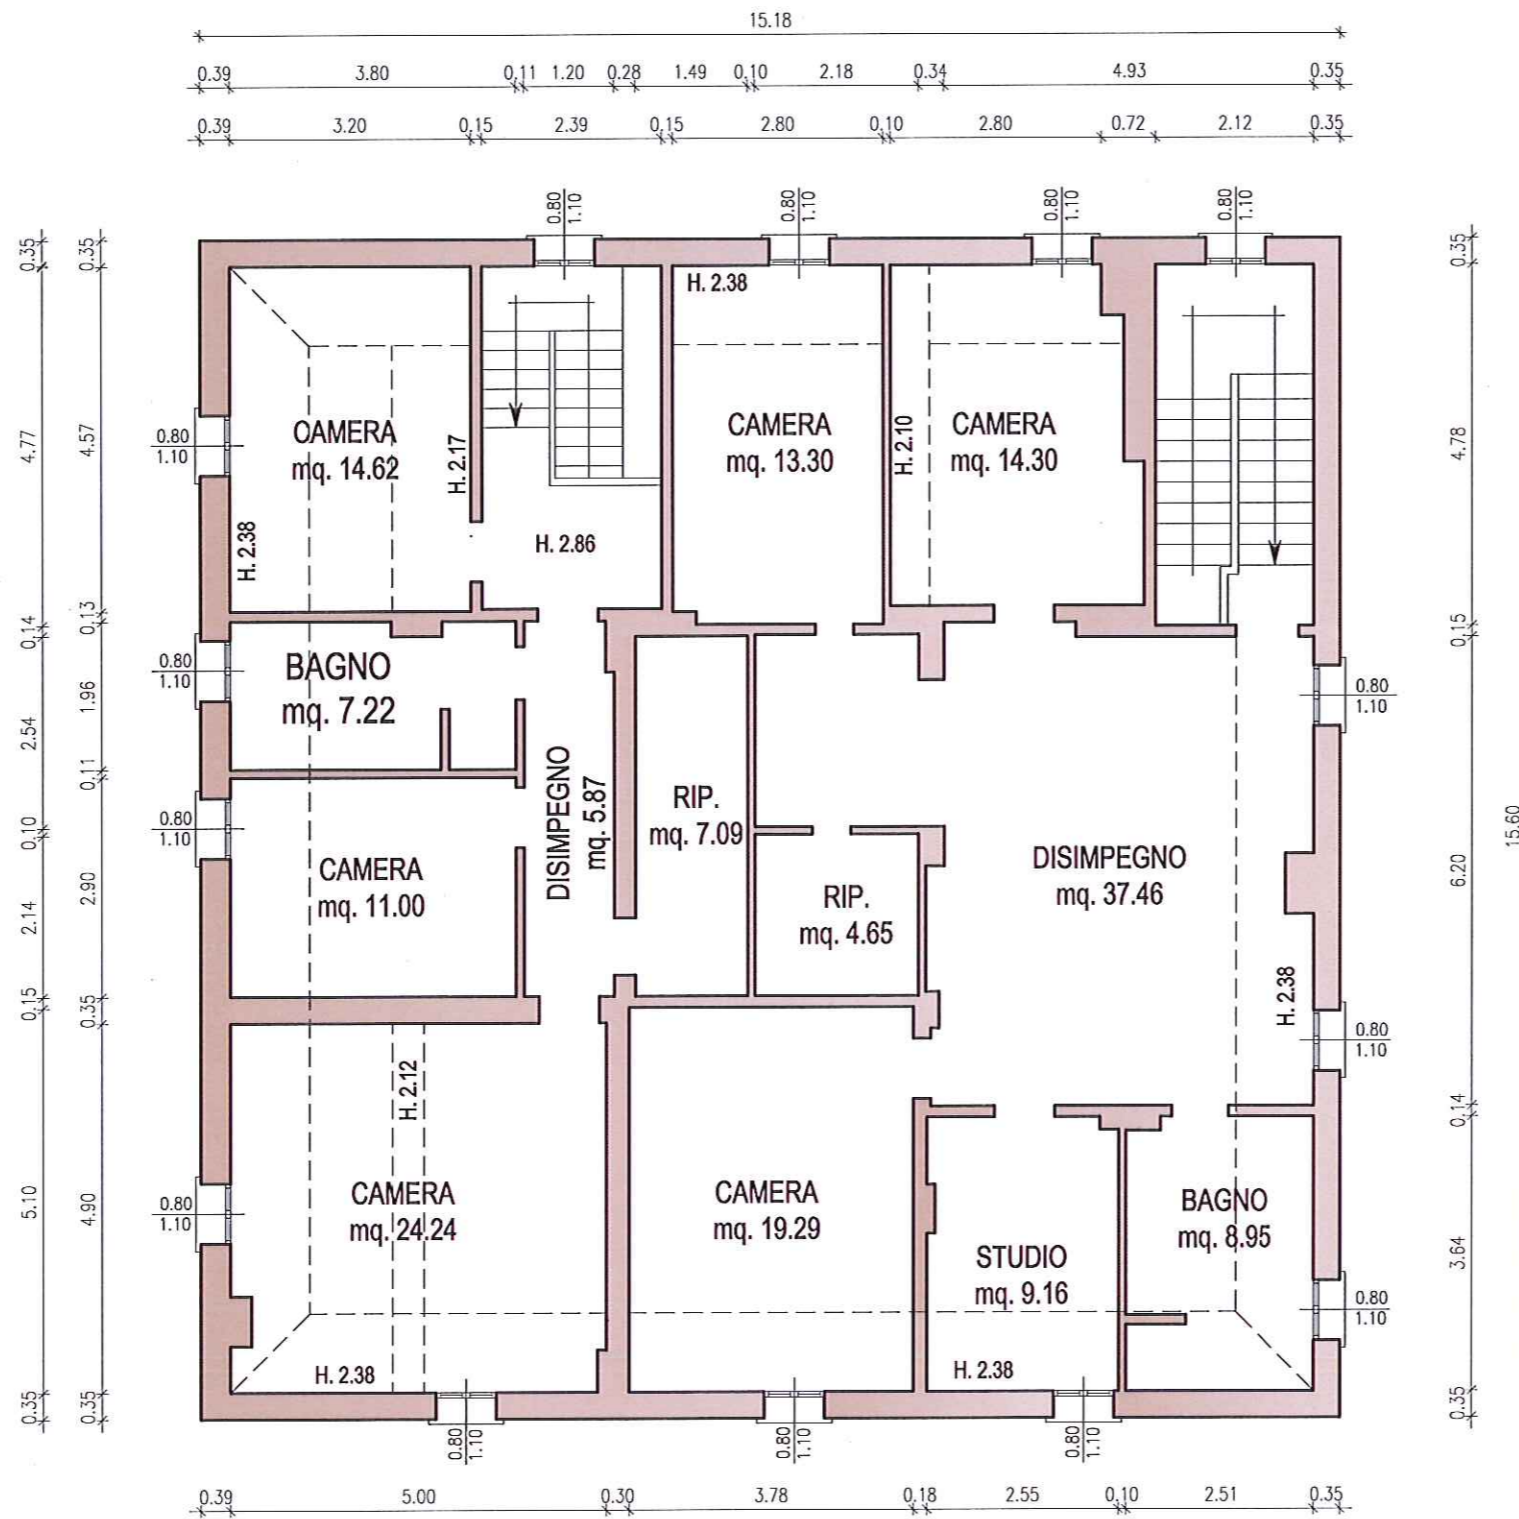

PIANO PRIMO h. 2.85

