

COMUNE DI CASTENASO

VARIANTE AL PIANO URBANISTICO ATTUATIVO DI INIZIATIVA PRIVATA DEL COMPARTO ANS C2.1(PORZIONE NORD) APPROVATO CON DEL. G.C. N.145 DEL 22/12/2011

N° PROT. U.T.

LE PROPRIETA':

Acer Servizi s.r.l.
Comune di Castenaso
Coop.va Murri
Futura Costruzioni s.r.l.
Immobiliare Castenaso s.r.l.
Immobiliare Fiordaliso s.r.l.
Schibuola Costruzioni s.r.l.
Venturoli Costruzioni s.r.l.

PROGETTO DI VARIANTE:

Arch. Silvia Baietti

Arch. Gianna Spirito

ELABORATO :

8.2bis V

SCALA :

1:200


DATA : Settembre 2014



AGGIORNAMENTI :

OGGETTO TAVOLA :

TIPOLOGIE EDILIZIE LOTTI 11, 13, 14


1		5	
2		6	
3		7	
4		8	

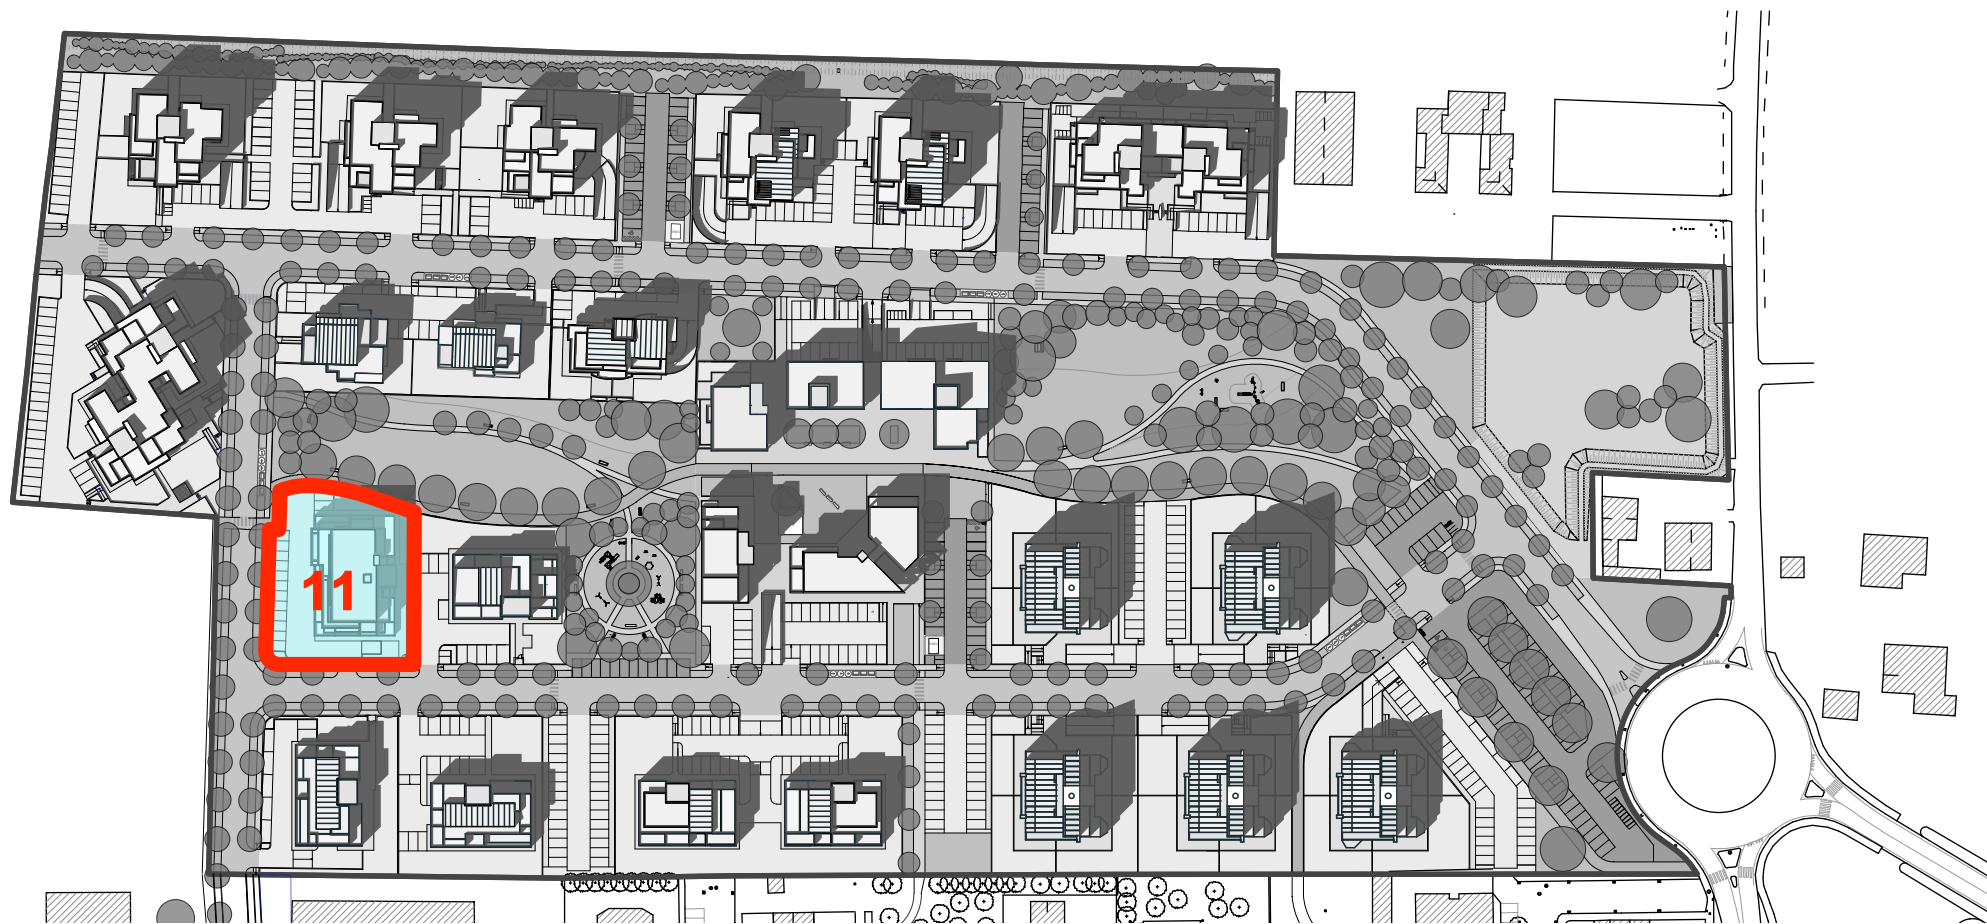

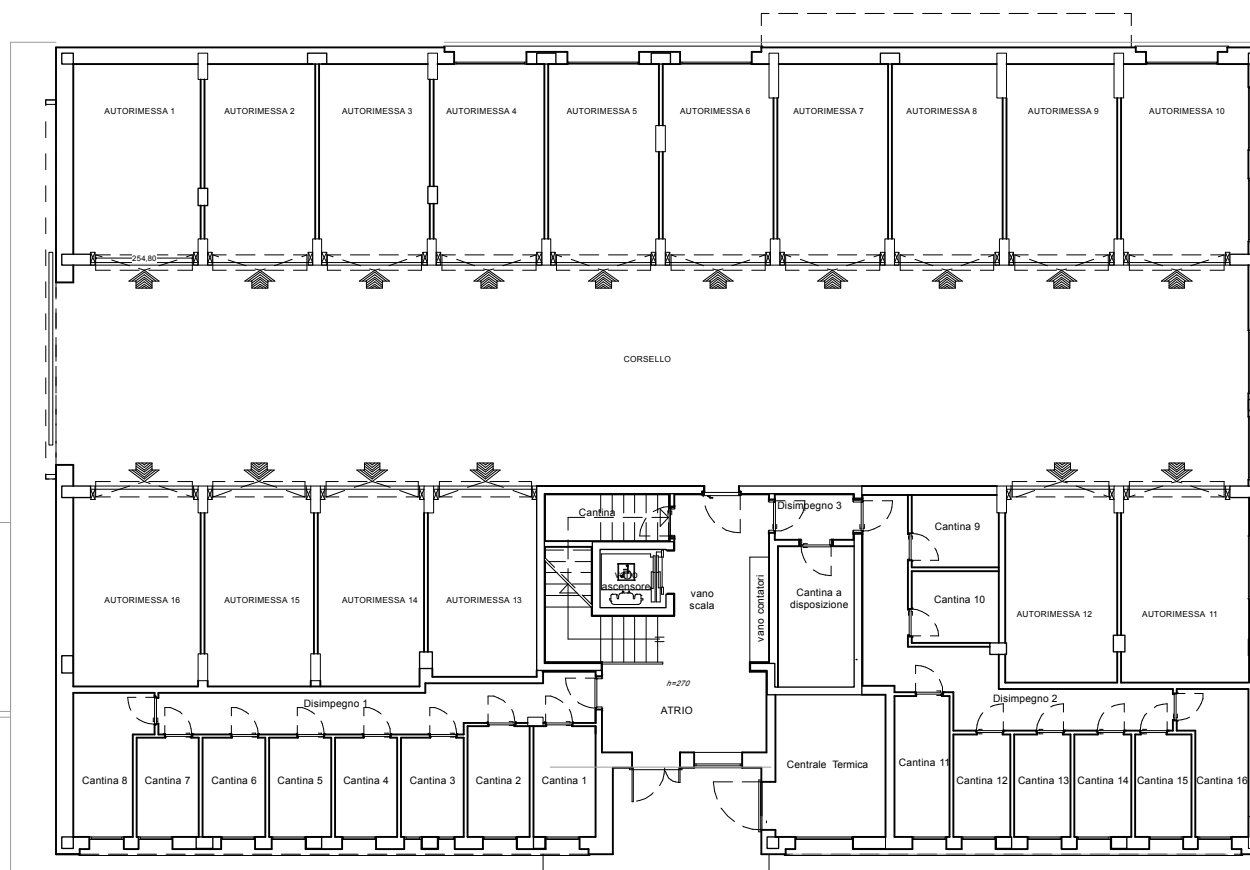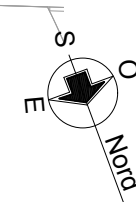


PIANO TERRA


LOTTO	11
PIANO	T
scala 1:200	

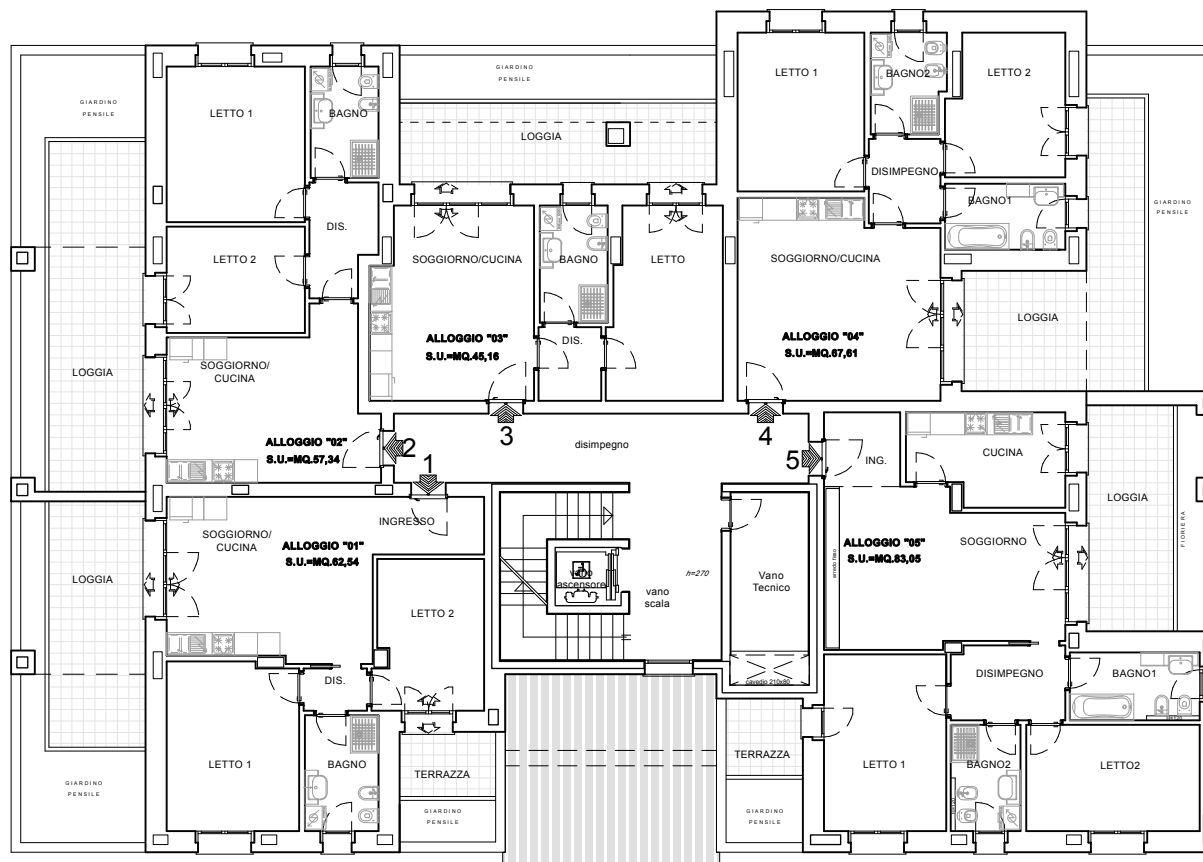


LOTTO	11
PIANO	1
scala 1:200	

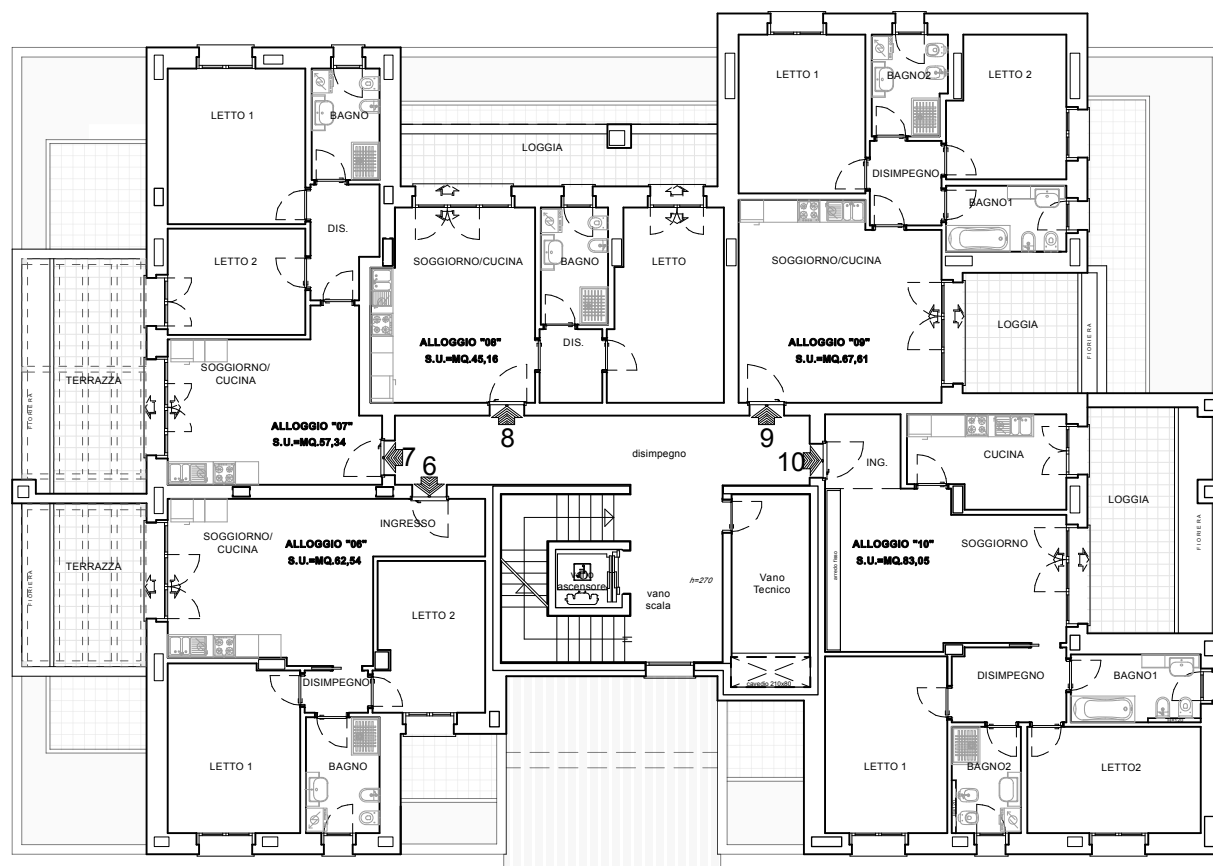


LOTTO	11
PIANO	2
scala 1:200	

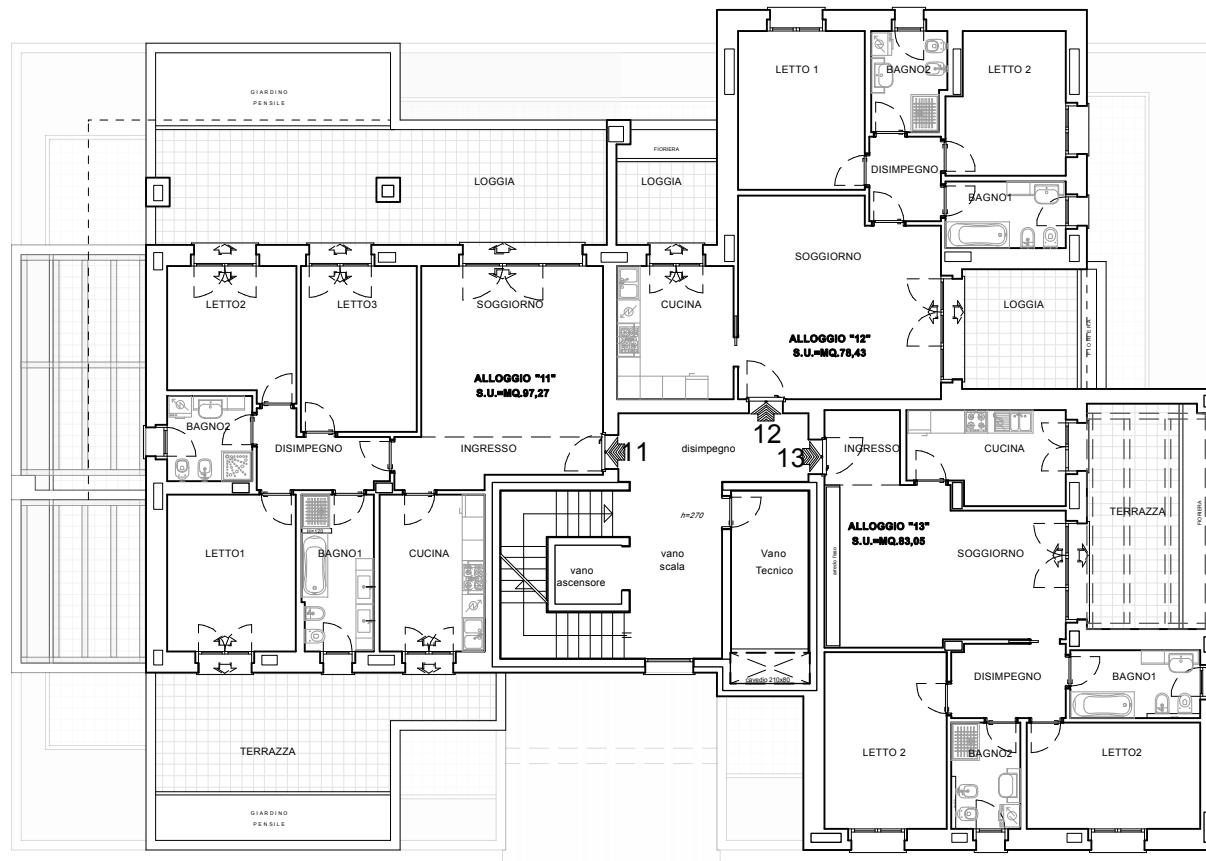


LOTTO	11
PIANO	3
scala 1:200	

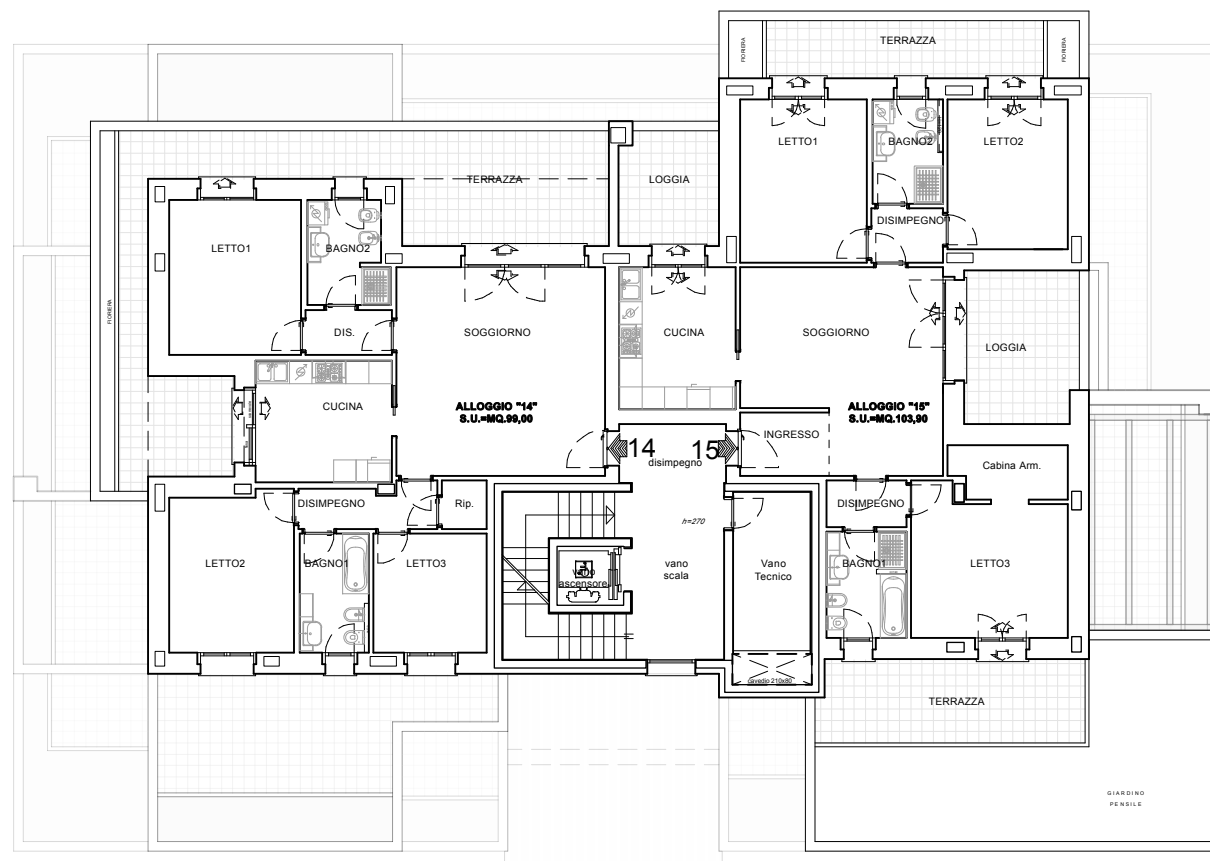


LOTTO	11
PIANO	4
scala 1:200	

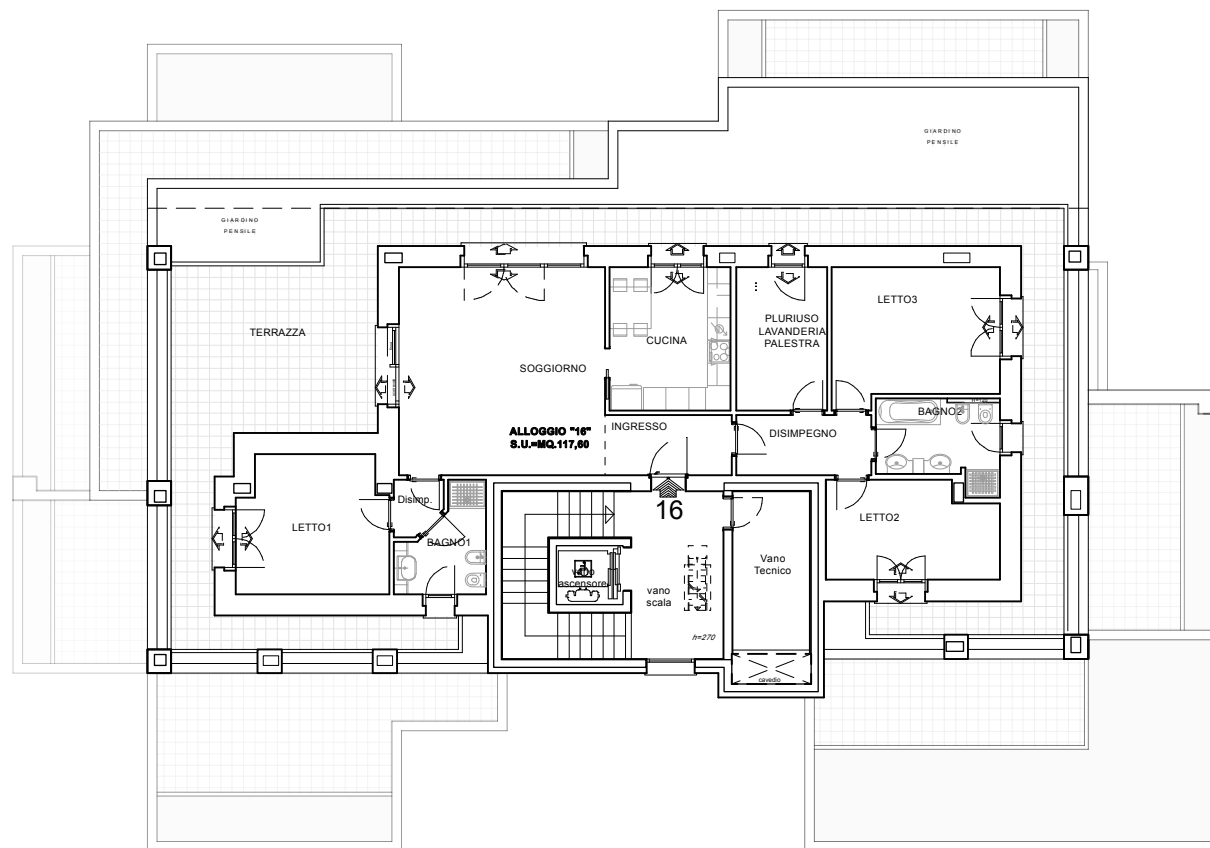


LOTTO	11
PIANO	5
scala 1:200	

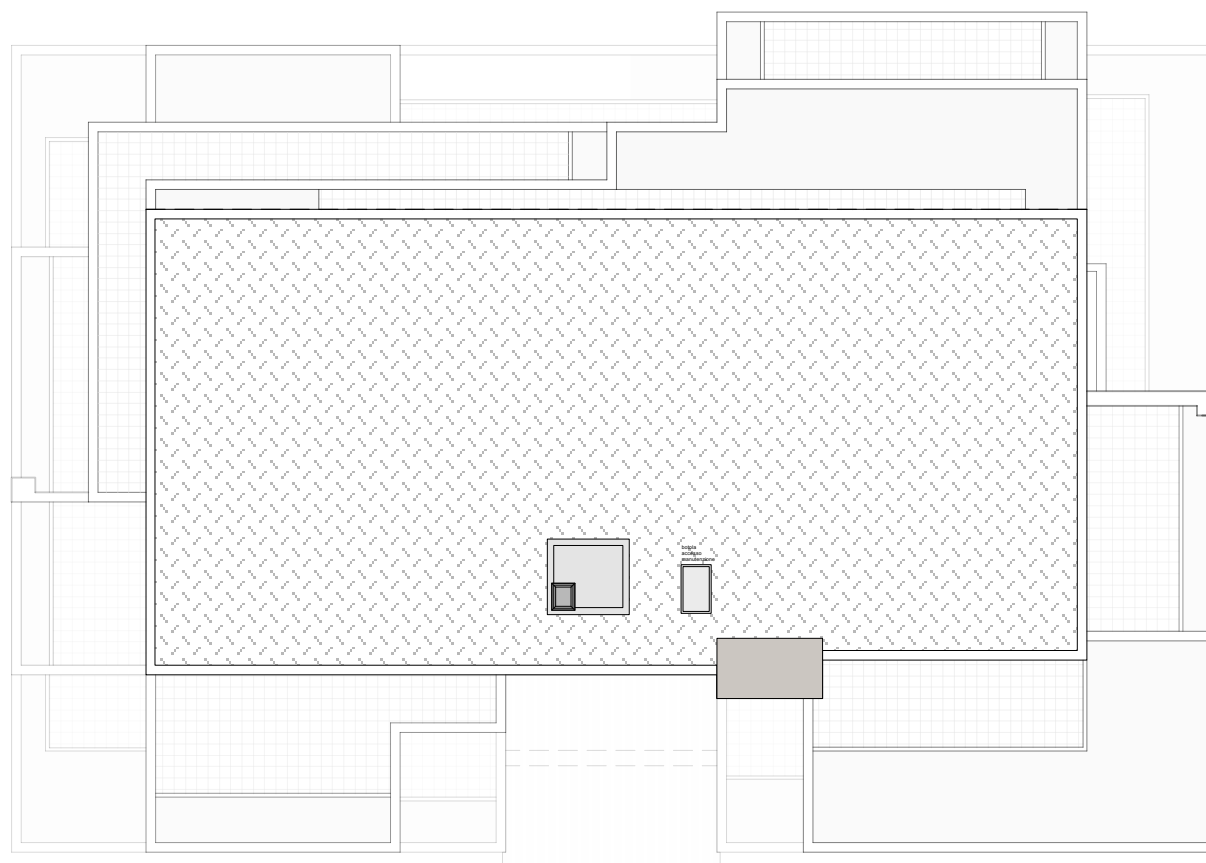


LOTTO	11
PIANO	C
scala 1:200	

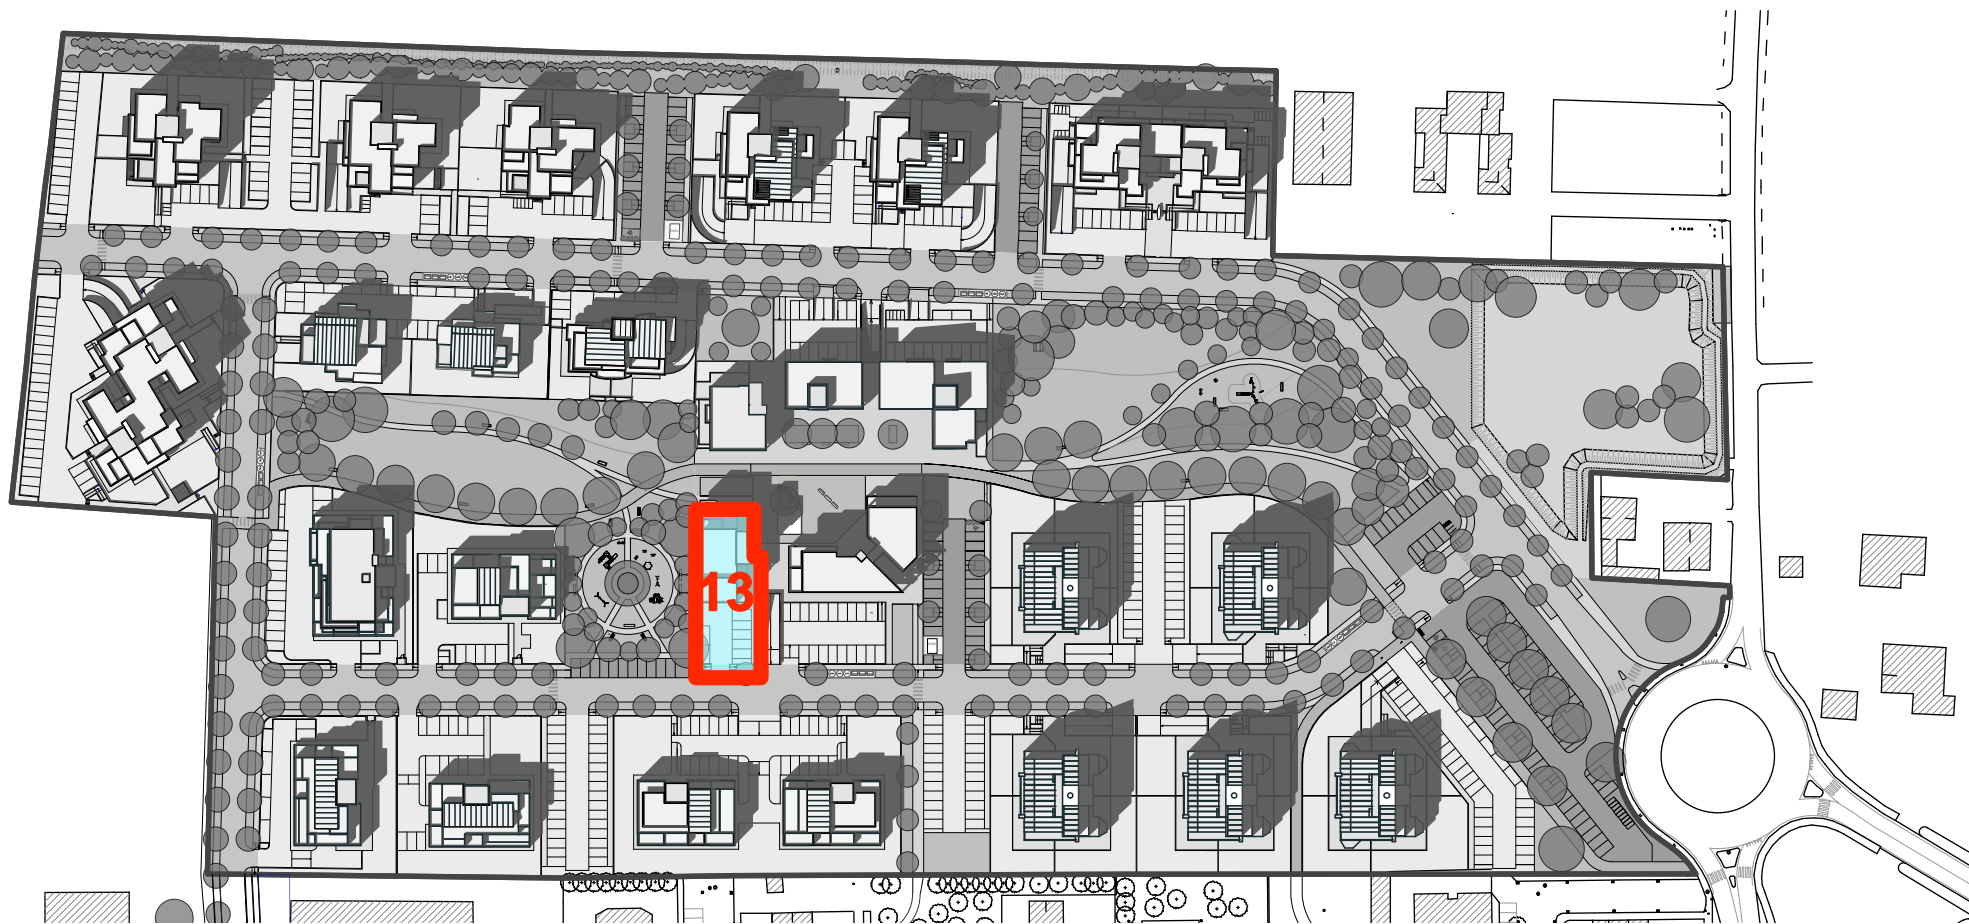


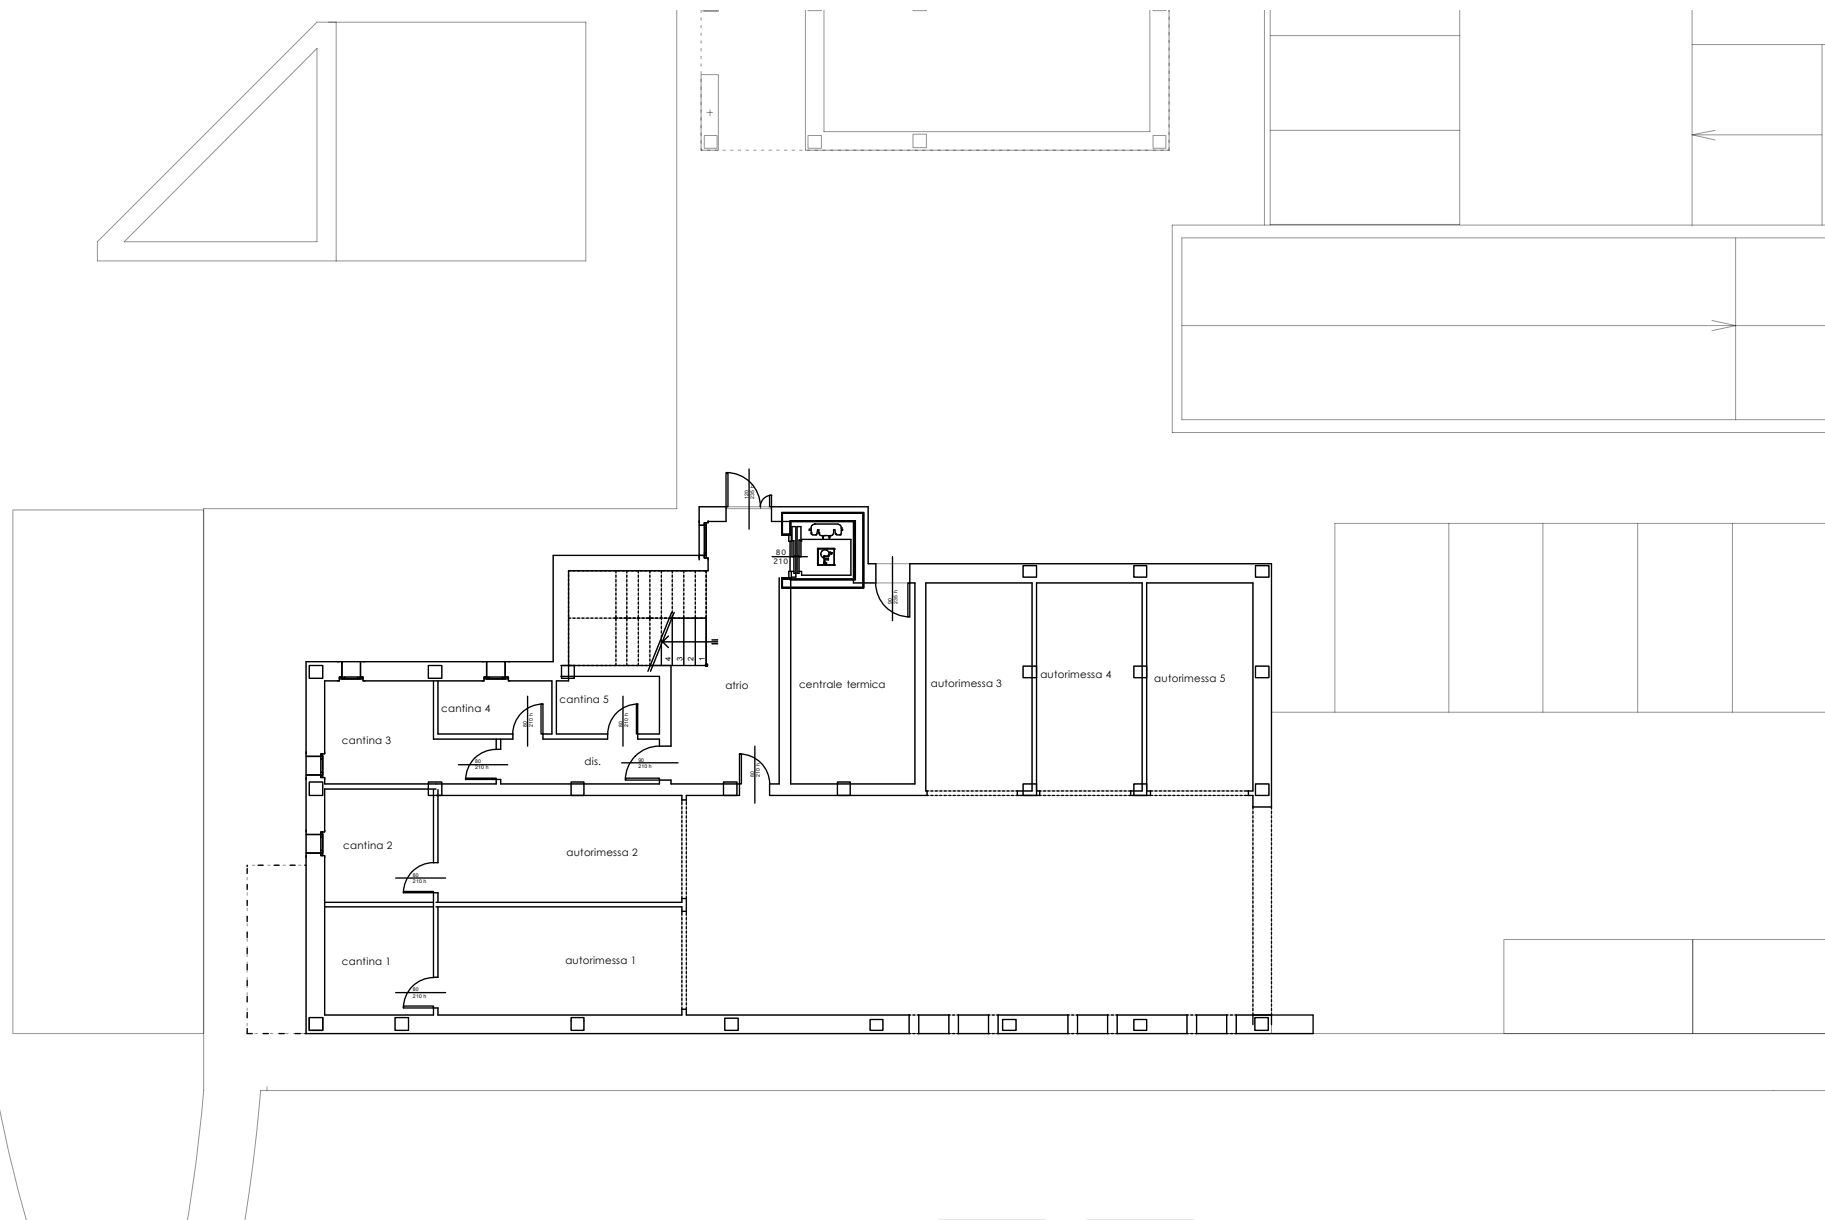


LOTTO	13
PIANO	T
scala 1:200	

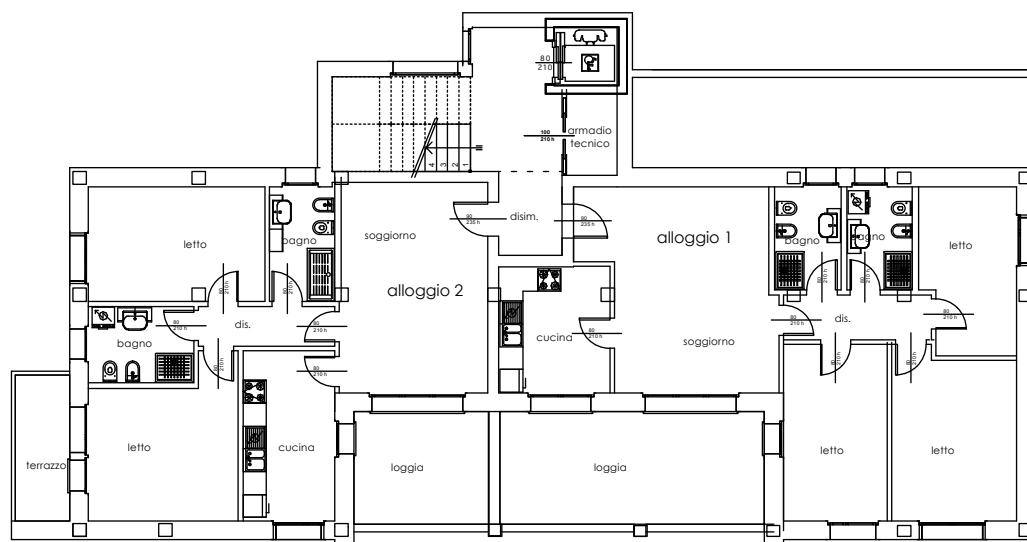


LOTTO	13
PIANO	1
scala 1:200	

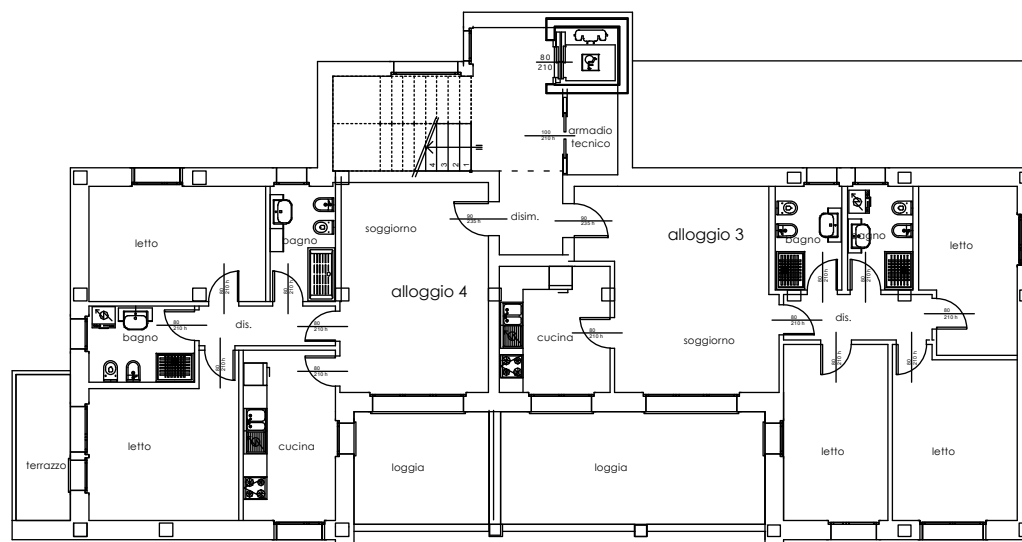

LOTTO	13
PIANO	2
scala 1:200	

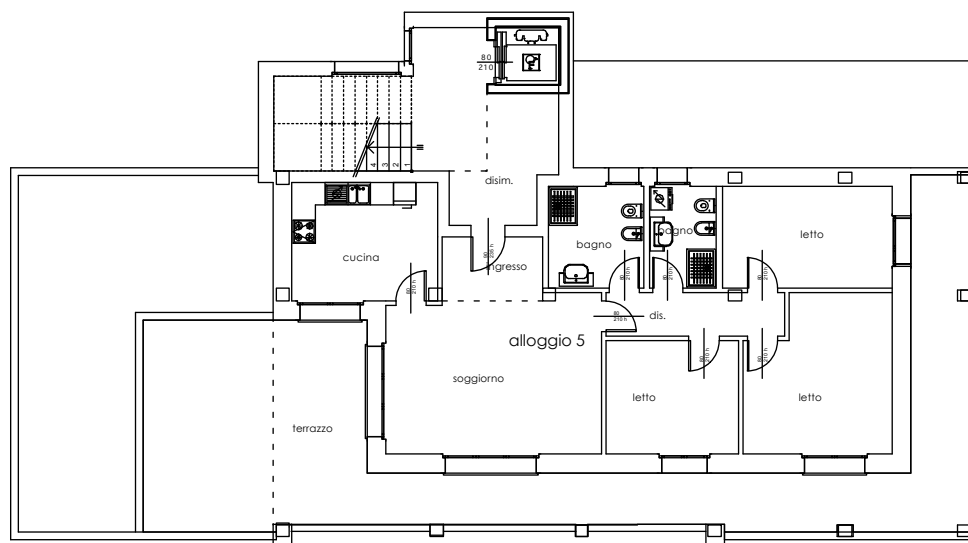



LOTTO	13
PIANO	3
scala 1:200	

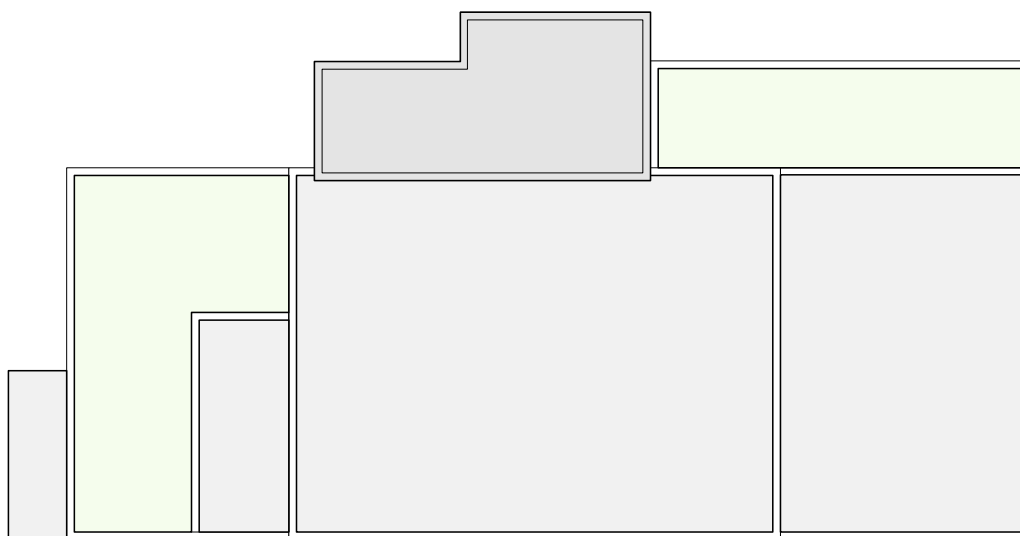


LOTTO	13
PIANO	C
scala 1:200	



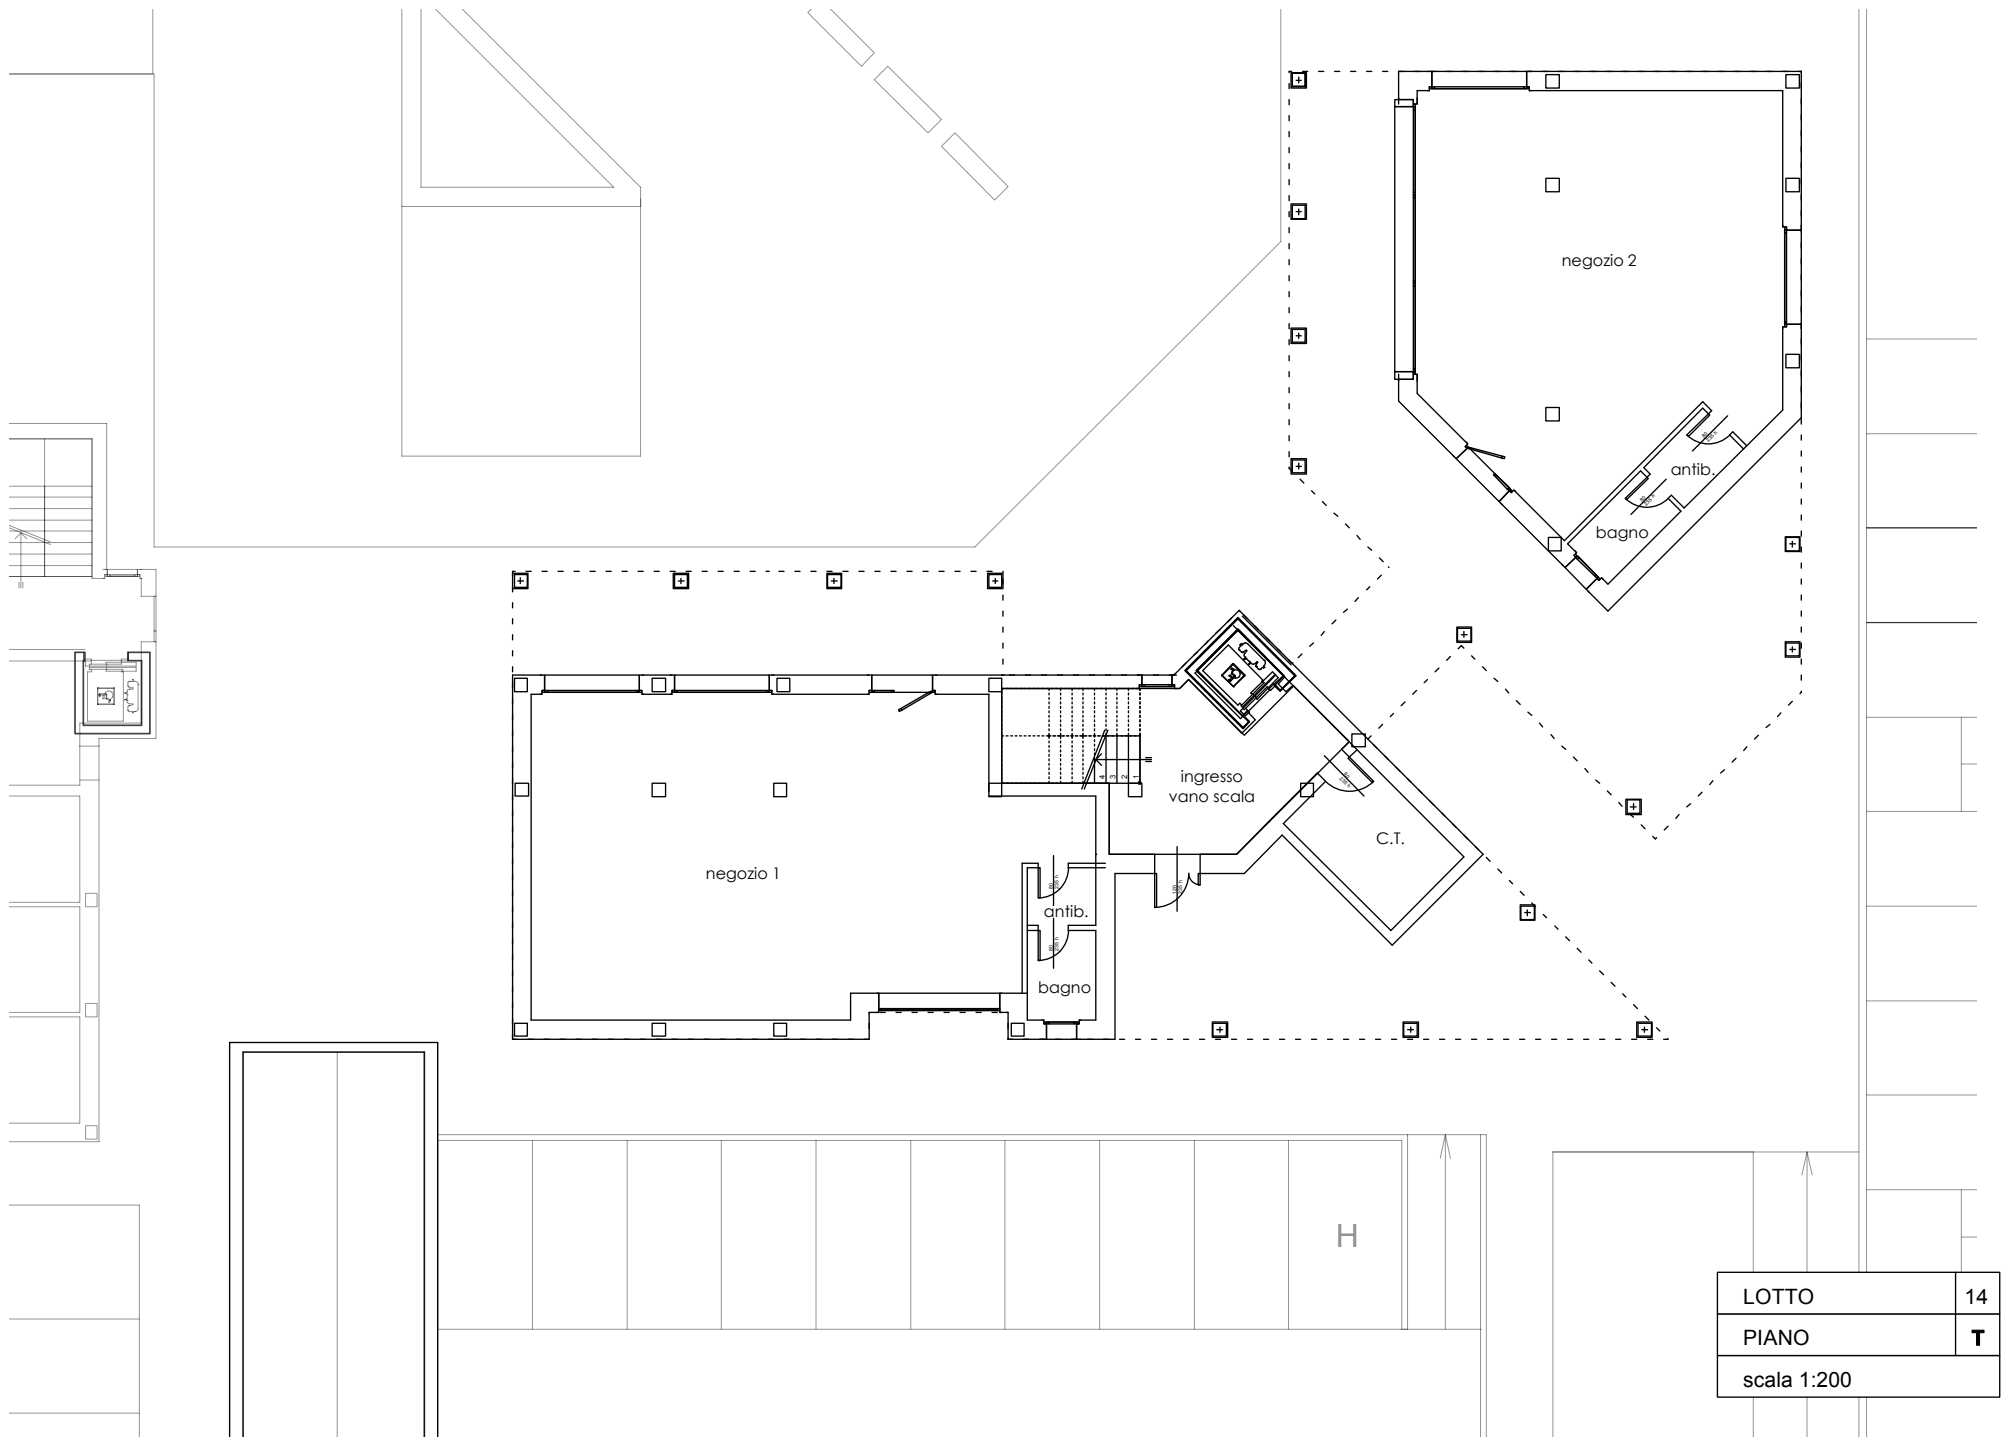


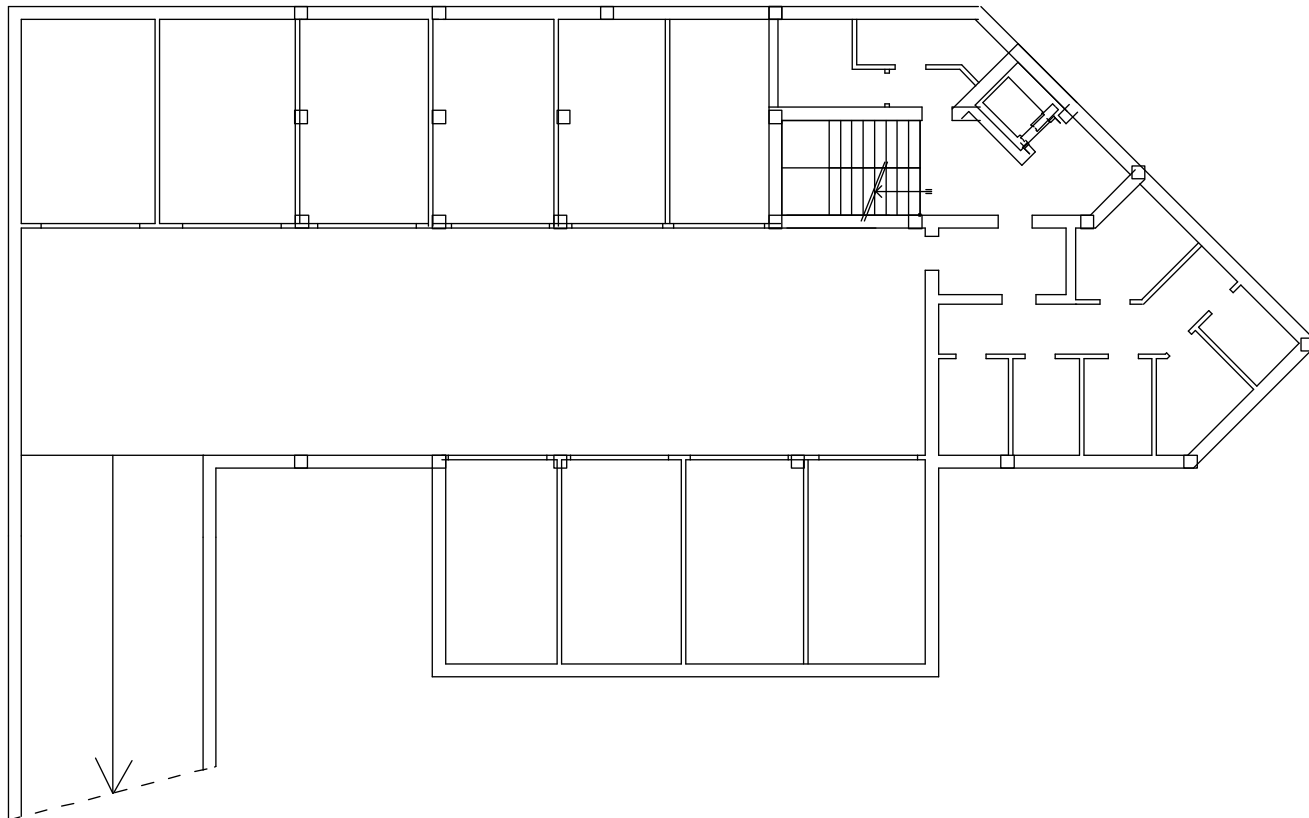


LOTTO	14
PIANO	I
scala 1:200	

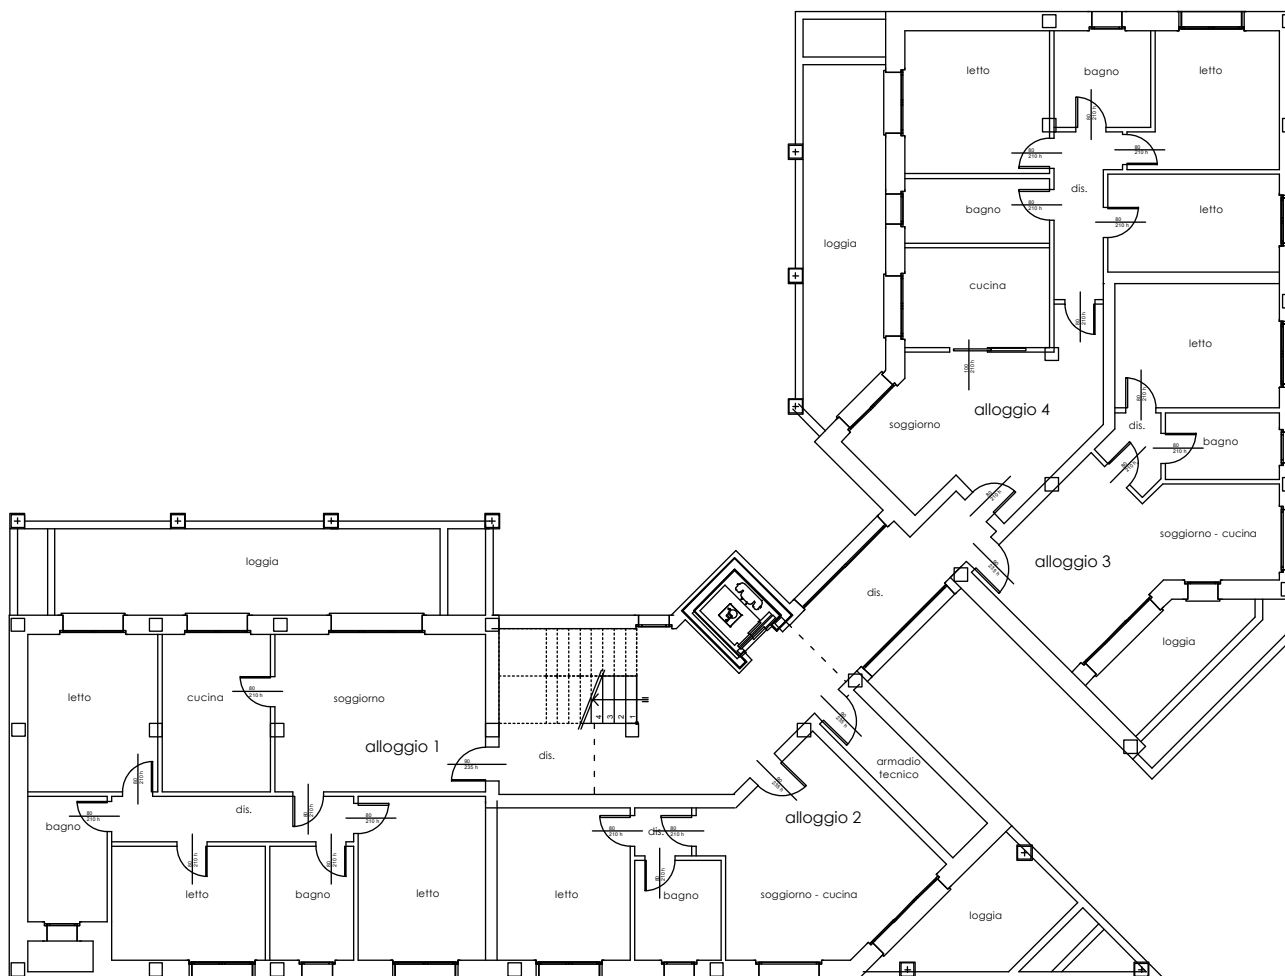


LOTTO	14
PIANO	1
scala 1:200	

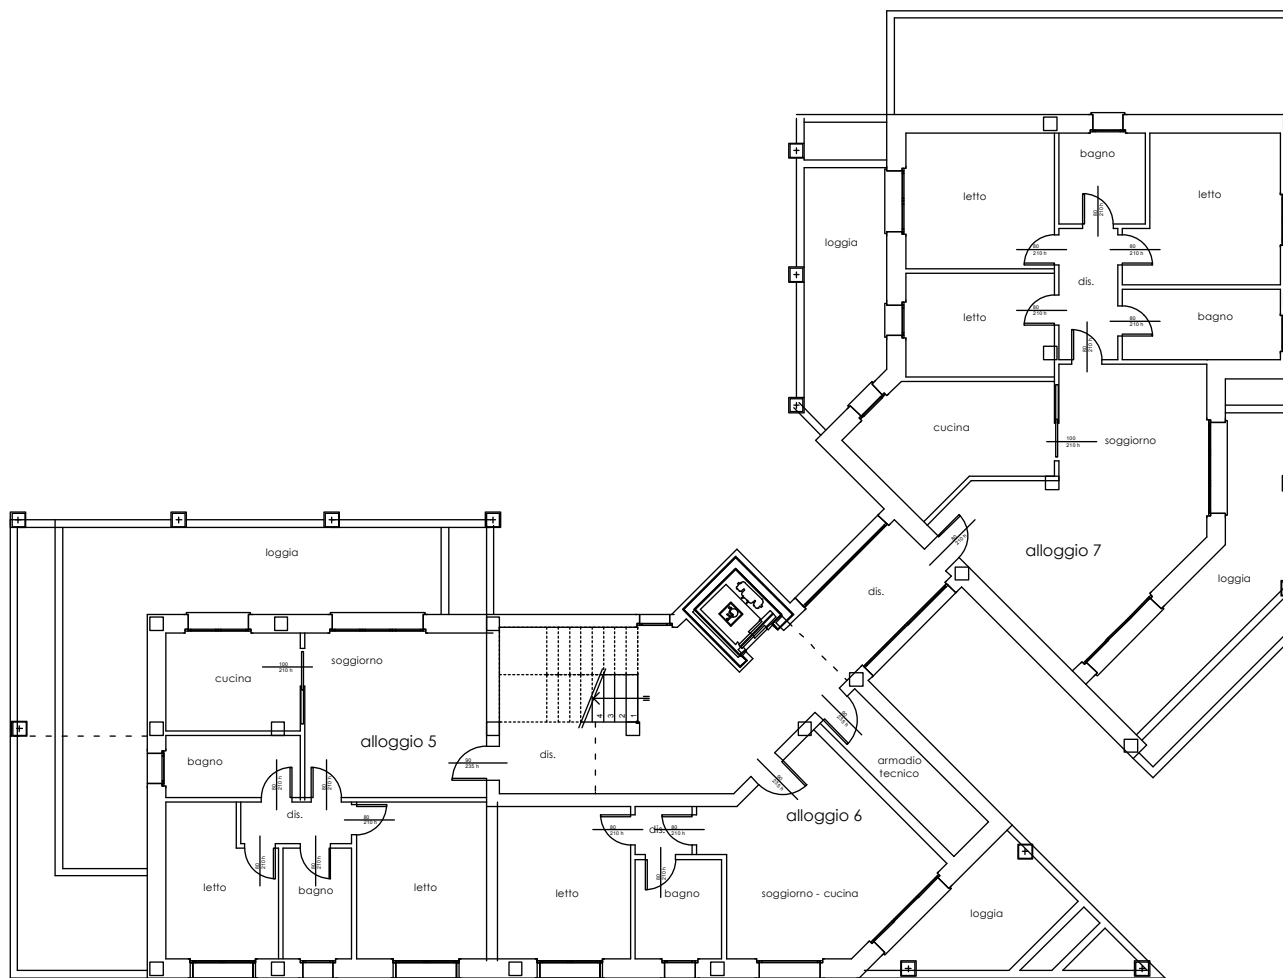

LOTTO	14
PIANO	2
scala 1:200	

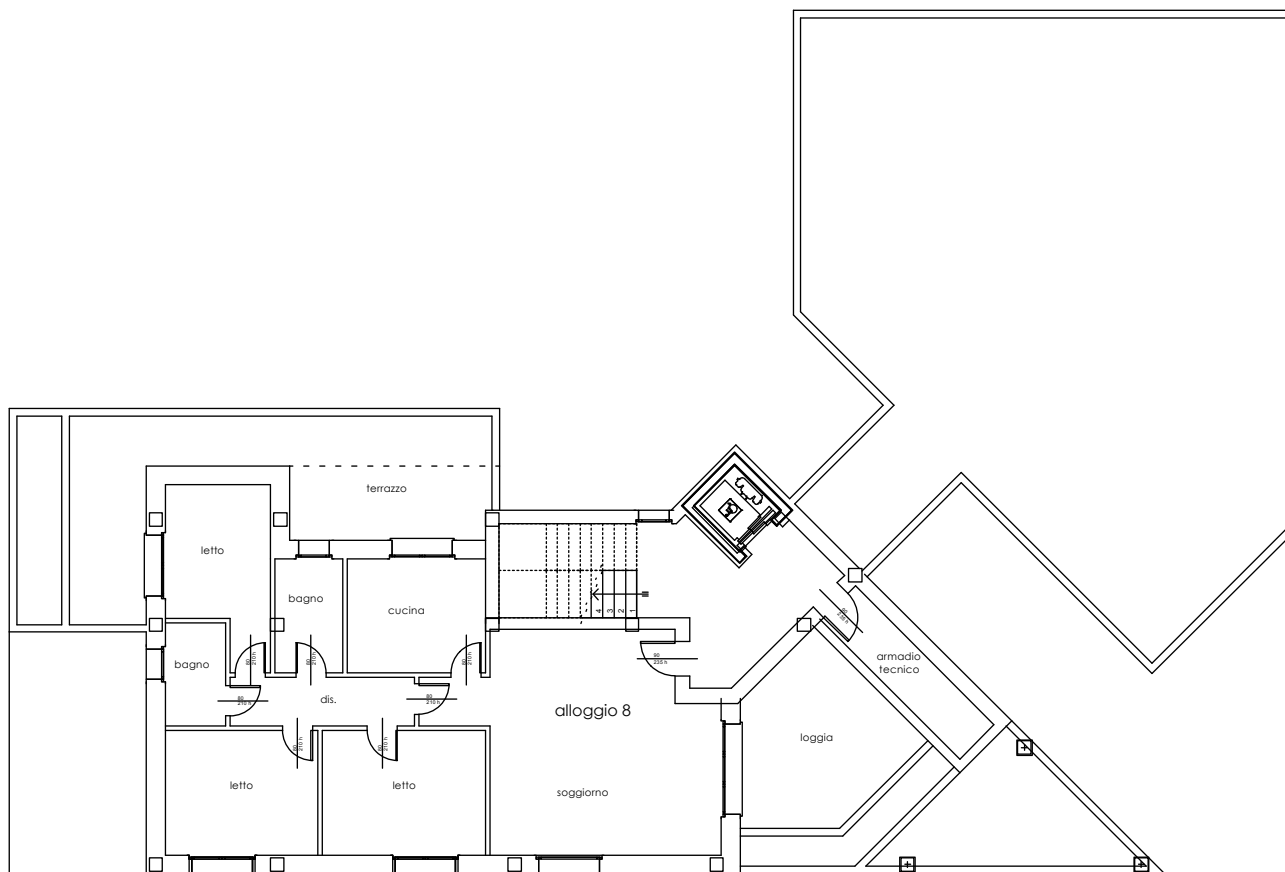

LOTTO	14
PIANO	3
scala 1:200	

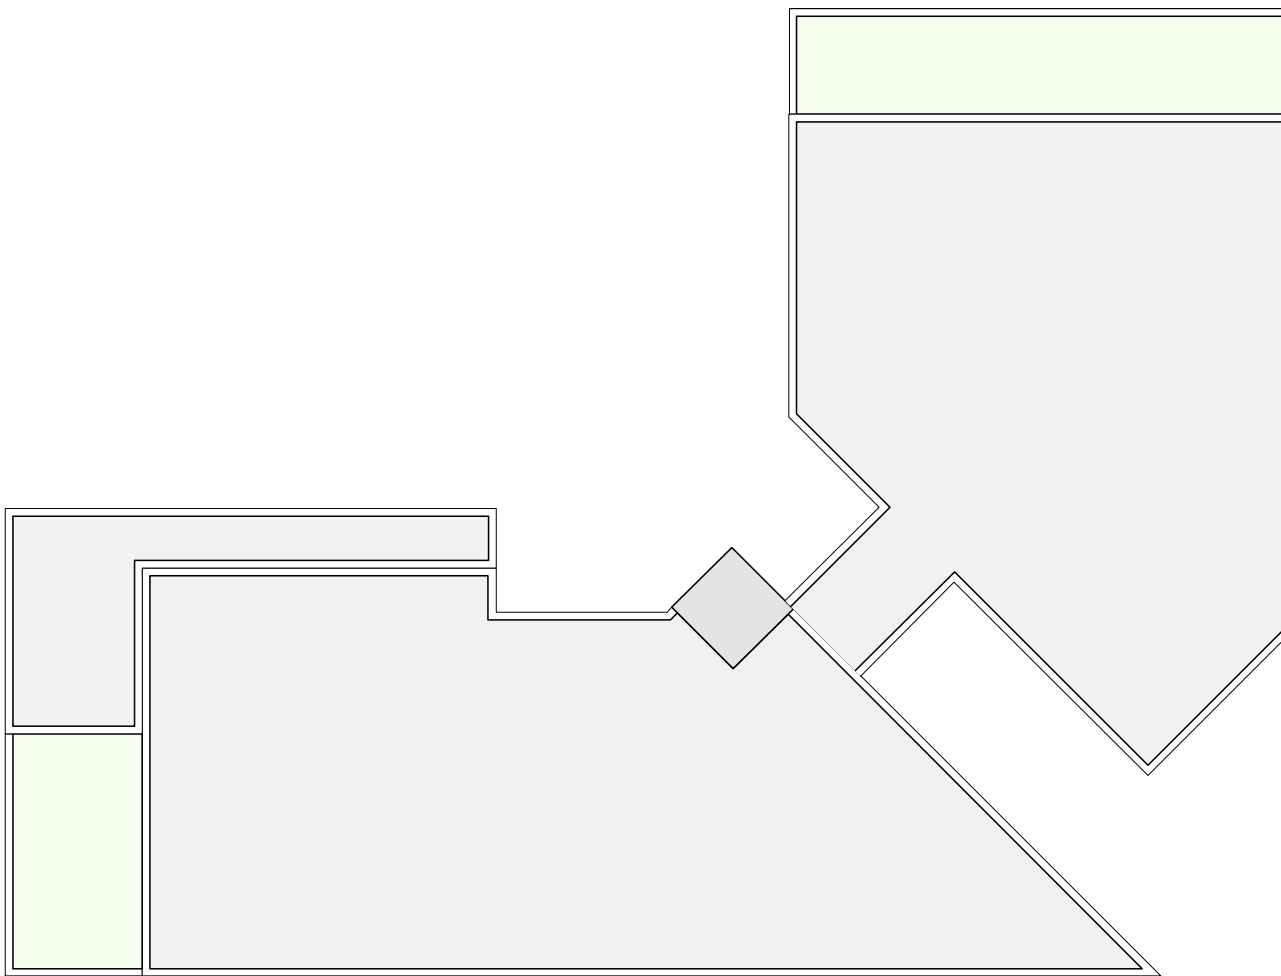

LOTTO	14
PIANO	C
scala 1:200	