COMUNE DI CASTENASO
PROVINCIA DI BOLOGNA

PIANO URBANISTICO ATTUATIVO DI INIZIATIVA PRIVATA COMPARTO:

"DE COUBERTIN"

SOGGETTO ATTUATORE:
Castenaso Immobiliare s.r.l.

PROGETTO ARCHITETTONICO:
Ing. Luca Magri Arch. William Berti

DATA: 16 maggio 2022	ELABORATO:	OGGETTO:
SCALA: 1:500	**B.3**	**PLANIMETRIA QUOTATA INDIVIDUAZIONE LOTTI, DISTANZE E MASSIMI INGOMBRI**
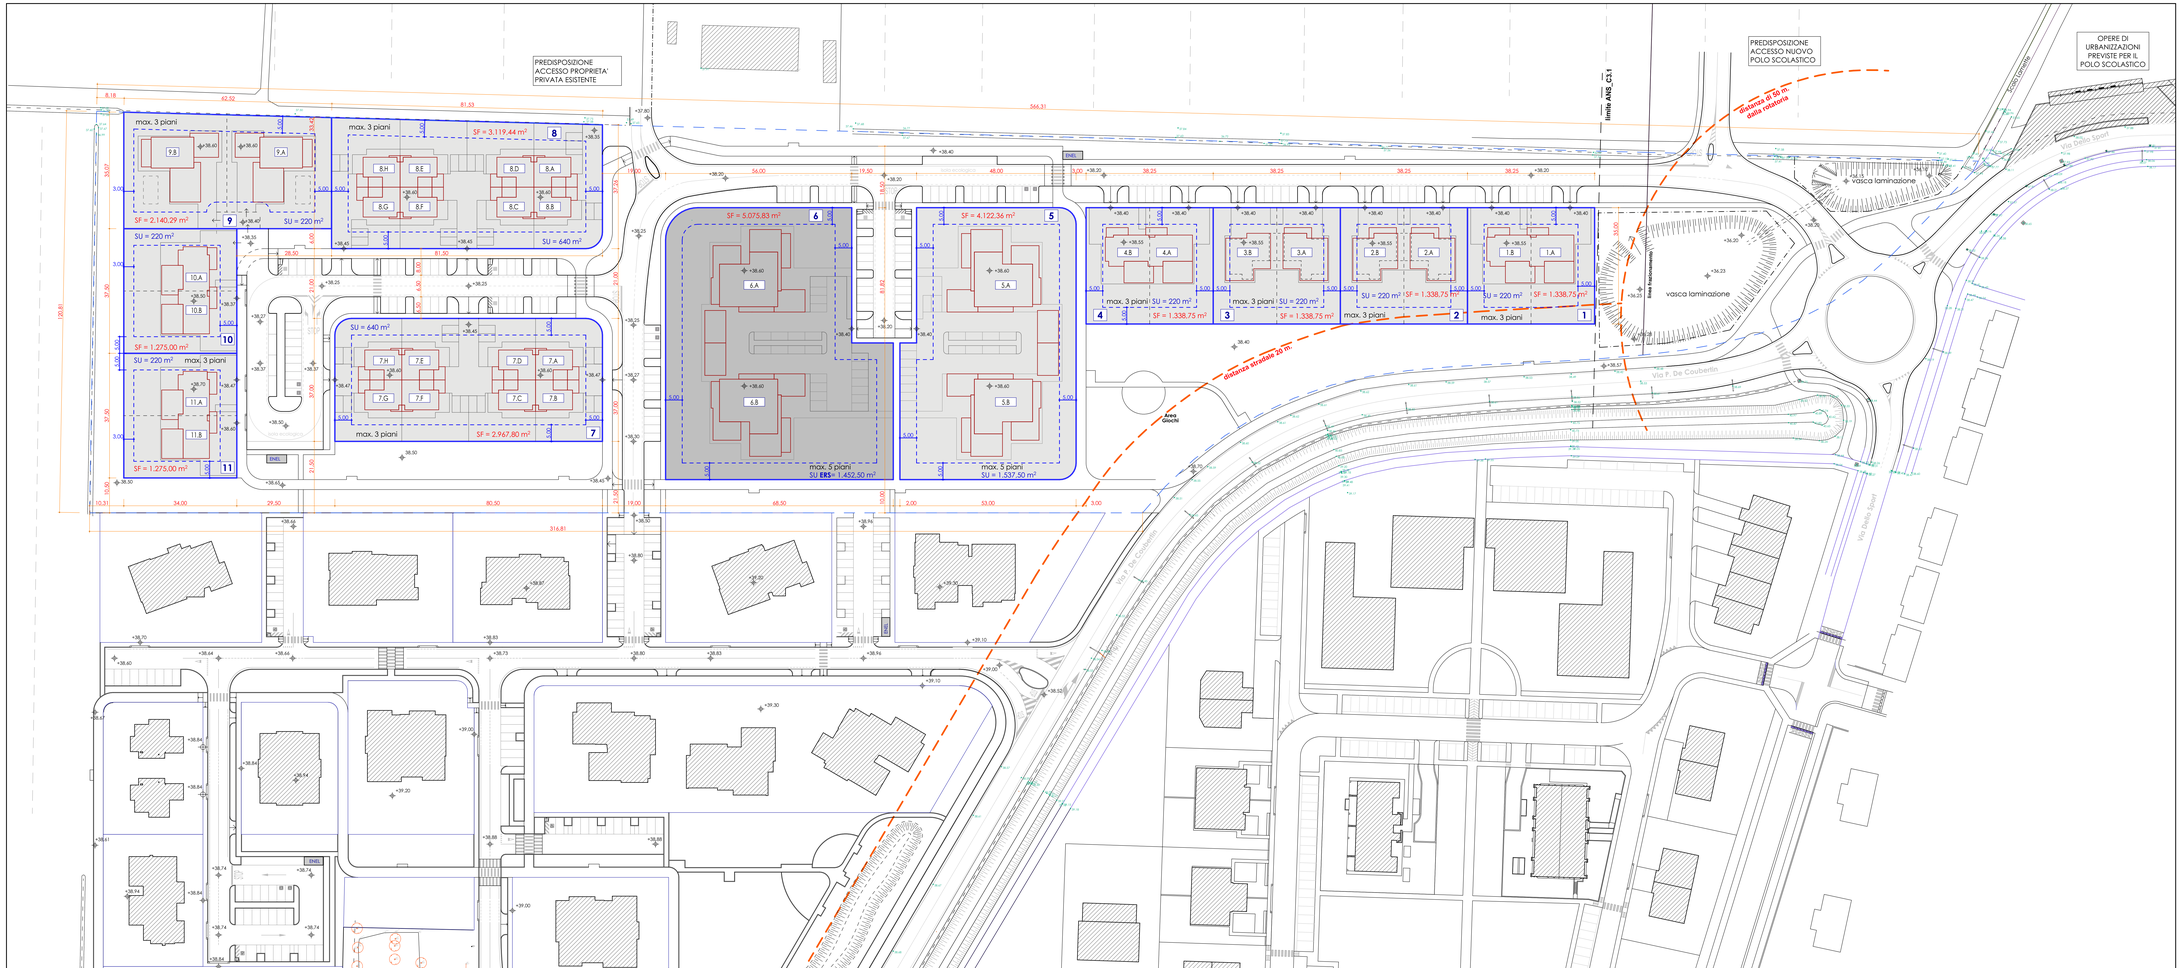
ARCH.K STUDIO
Via Nassica, 7 40055 Castenaso (BO) tel./fax + 39 051 787828
email: info@archkstudio.it www.archkstudio.it