




PIANO URBANISTICO ATTUATIVO DI INIZIATIVA PRIVATA COMPARTO:

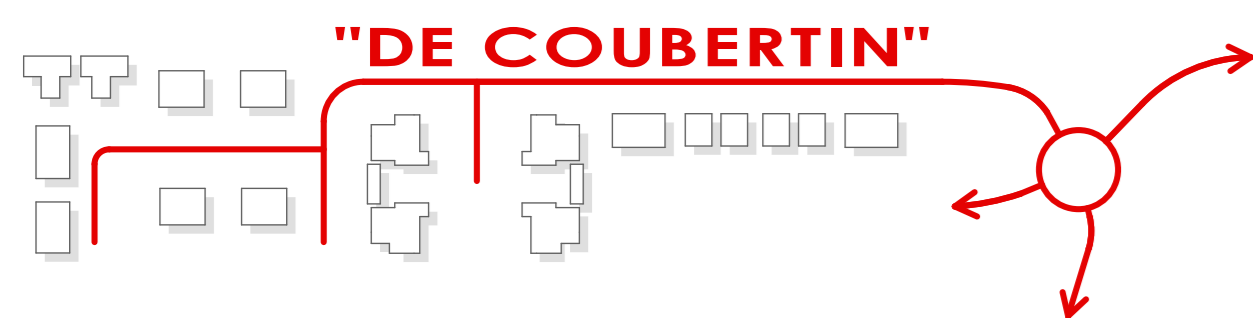

SOGGETTO ATTUATORE:
Castenaso immobiliare s.r.l.

PROGETTO ARCHITETTONICO:
Ing. Luca Magri Arch. William Berti

DATA: 16 maggio 2022

SCALA




ELABORATO:

B.5.2


PLANIMETRIA DEL VERDE ATTREZZATO - SCHEMA IRRIGAZIONE



Via Nasica, 7 40055 Castenaso (BO) tel./fax + 39 051 787828
email: info@architstudio.it www.architstudio.it

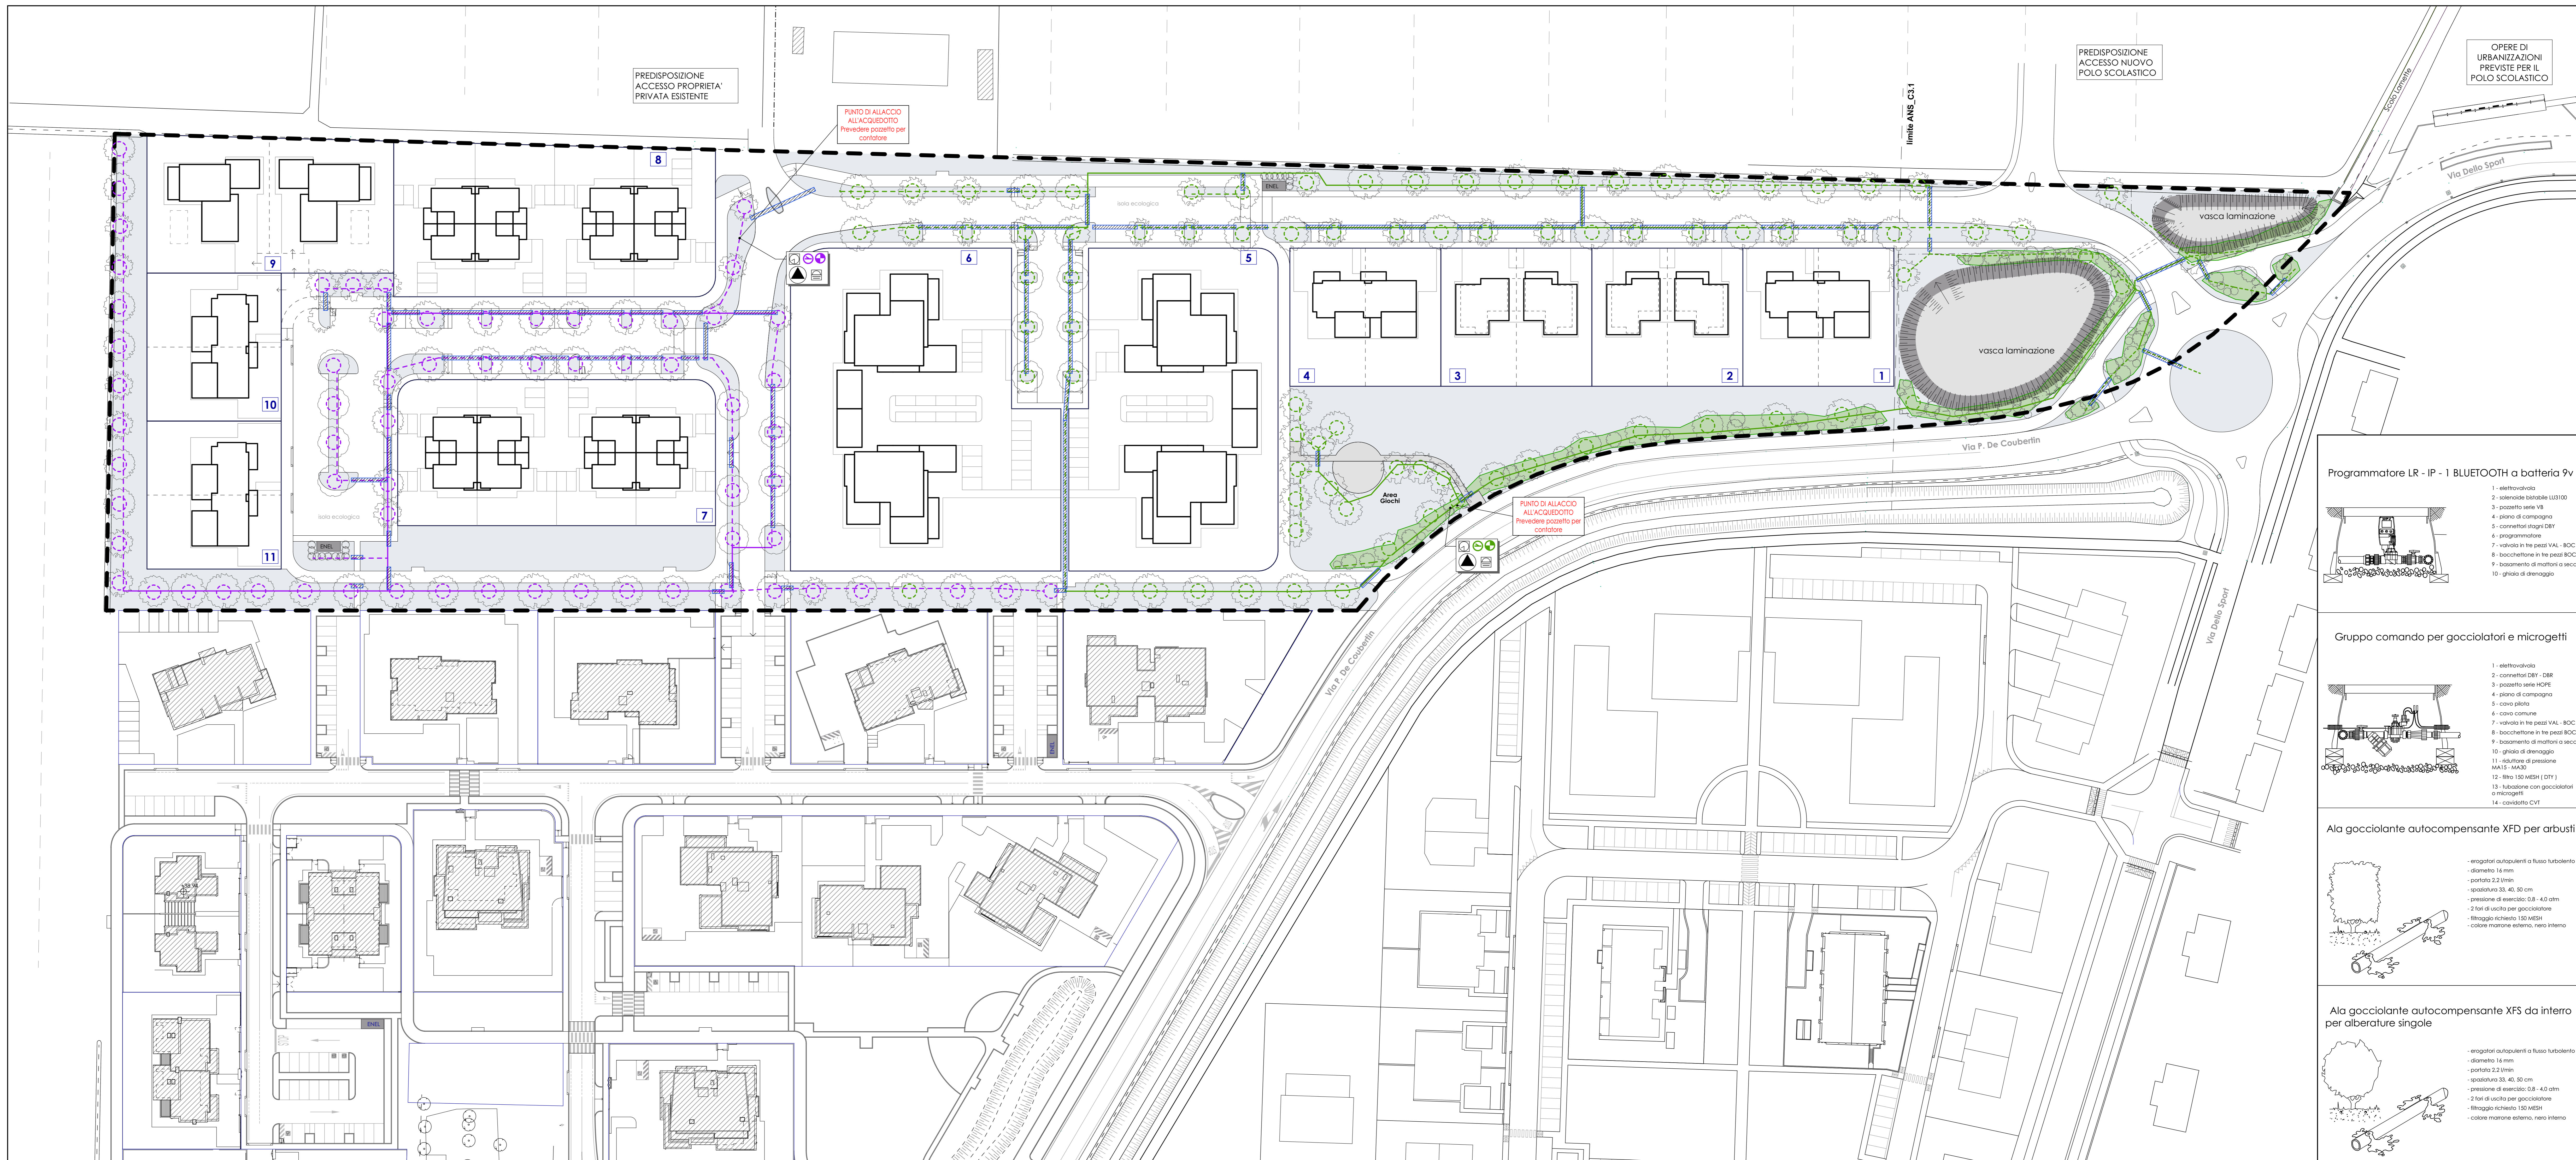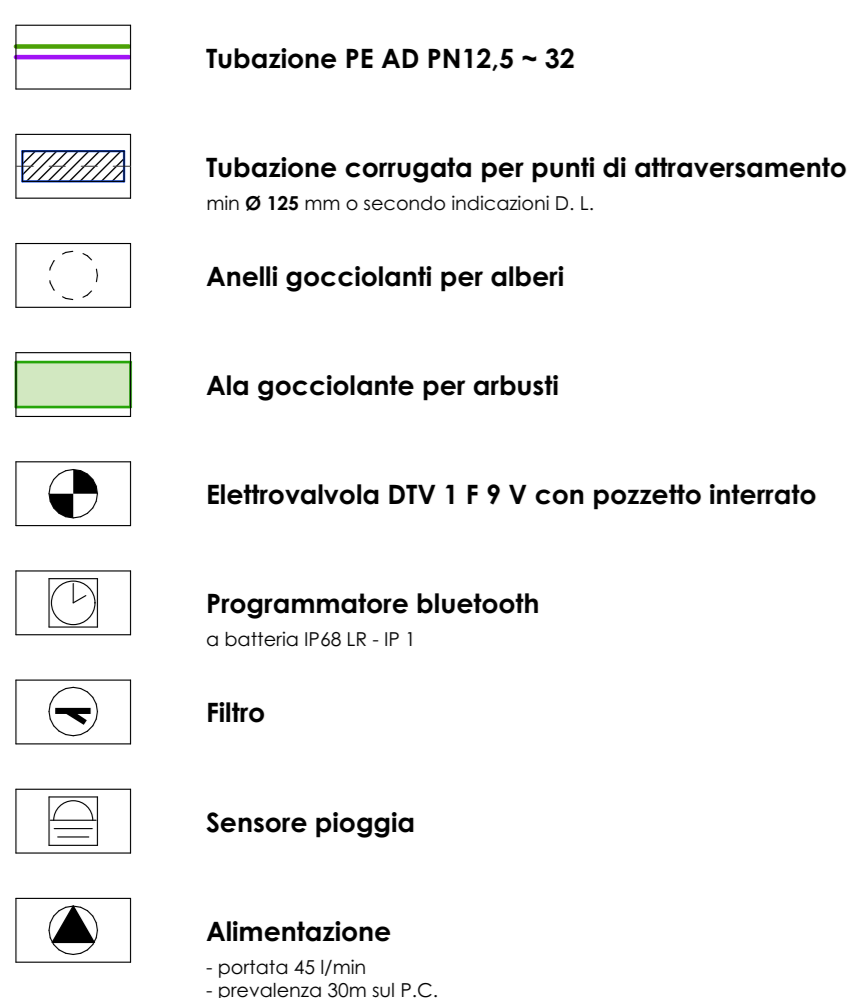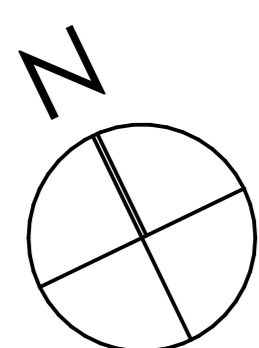


Programmatore LR - IP - 1 BLUETOOTH a batteria 9v

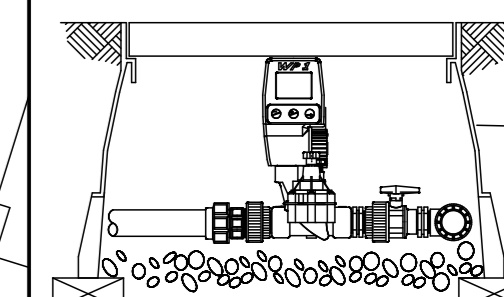


- 1 - elettrovalvola
- 2 - solenoide bistabile LU3100
- 3 - pozzetto serie V8
- 4 - piano di campagna
- 5 - connettori stagni DBY
- 6 - programmatore
- 7 - valvola in tre pezzi VAL - BO
- 8 - bocchettone in tre pezzi BO
- 9 - basamento di mattoni a sec
- 10 - ghiaia di drenaggio

Gruppo comando per gocciolatori e microgetti

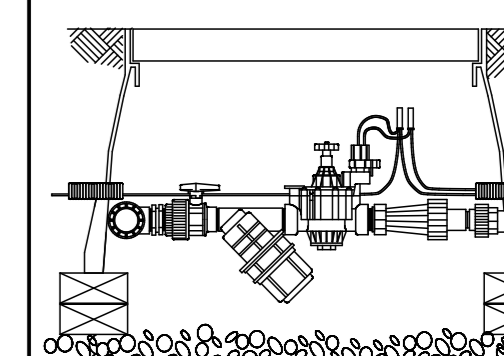


- 1 - elettrovalvola
- 2 - connettori D8Y - D8R
- 3 - pazzetto serie HOPE
- 4 - piano di campagna
- 5 - cavo pilota
- 6 - cavo comune
- 7 - valvola in tre pezzi VAL - BOG
- 8 - bocchettone in tre pezzi BOG
- 9 - basamento di mattoni a secco
- 10 - ghiaia di drenaggio
- 11 - riduttore di pressione
MA15 - MA30
- 12 - filtro 150 MESH (DTY)
- 13 - tubazione con giocolatori
o microgetti
- 14 - cavidotto CVT

Ala gocciolante autocompensante XFD per arbust

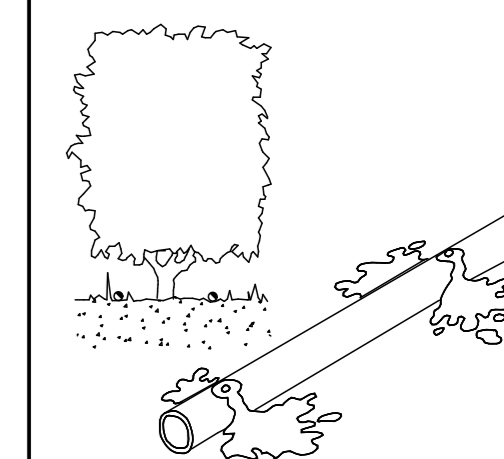

- erogatori autopulenti a flusso turbolento
- diametro 16 mm
- portata 2.2 l/min
- spazzatura 33, 40, 50 cm
- pressione di esercizio: 0.8 - 4.0 atm
- 2 fori di uscita per gocciolatore
- filtraggio richiesto 150 MESH
- colore marrone esterno, nero interno

Ala gocciolante autocompensante XFS da interro
per alberature singole

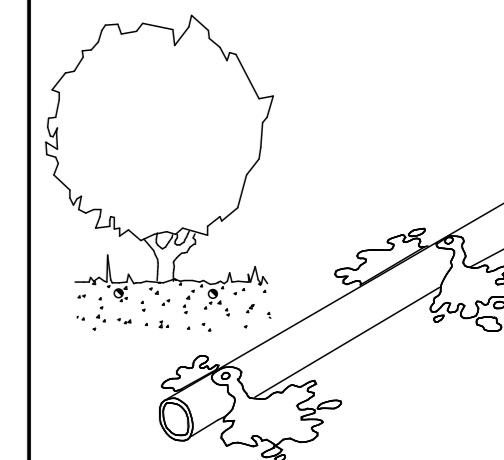

- erogatori autopulenti a flusso turbolento
- diametro 16 mm
- portata 2,2 l/min
- spaziatura 33, 40, 50 cm
- pressione di esercizio: 0,8 - 4,0 atm
- 2 fori di uscita per gocciolatore
- filtraggio richiesto 150 MESH
- colore marrone esterno, nero interno