




Planimetria vasche di laminazione - Scala 1:500

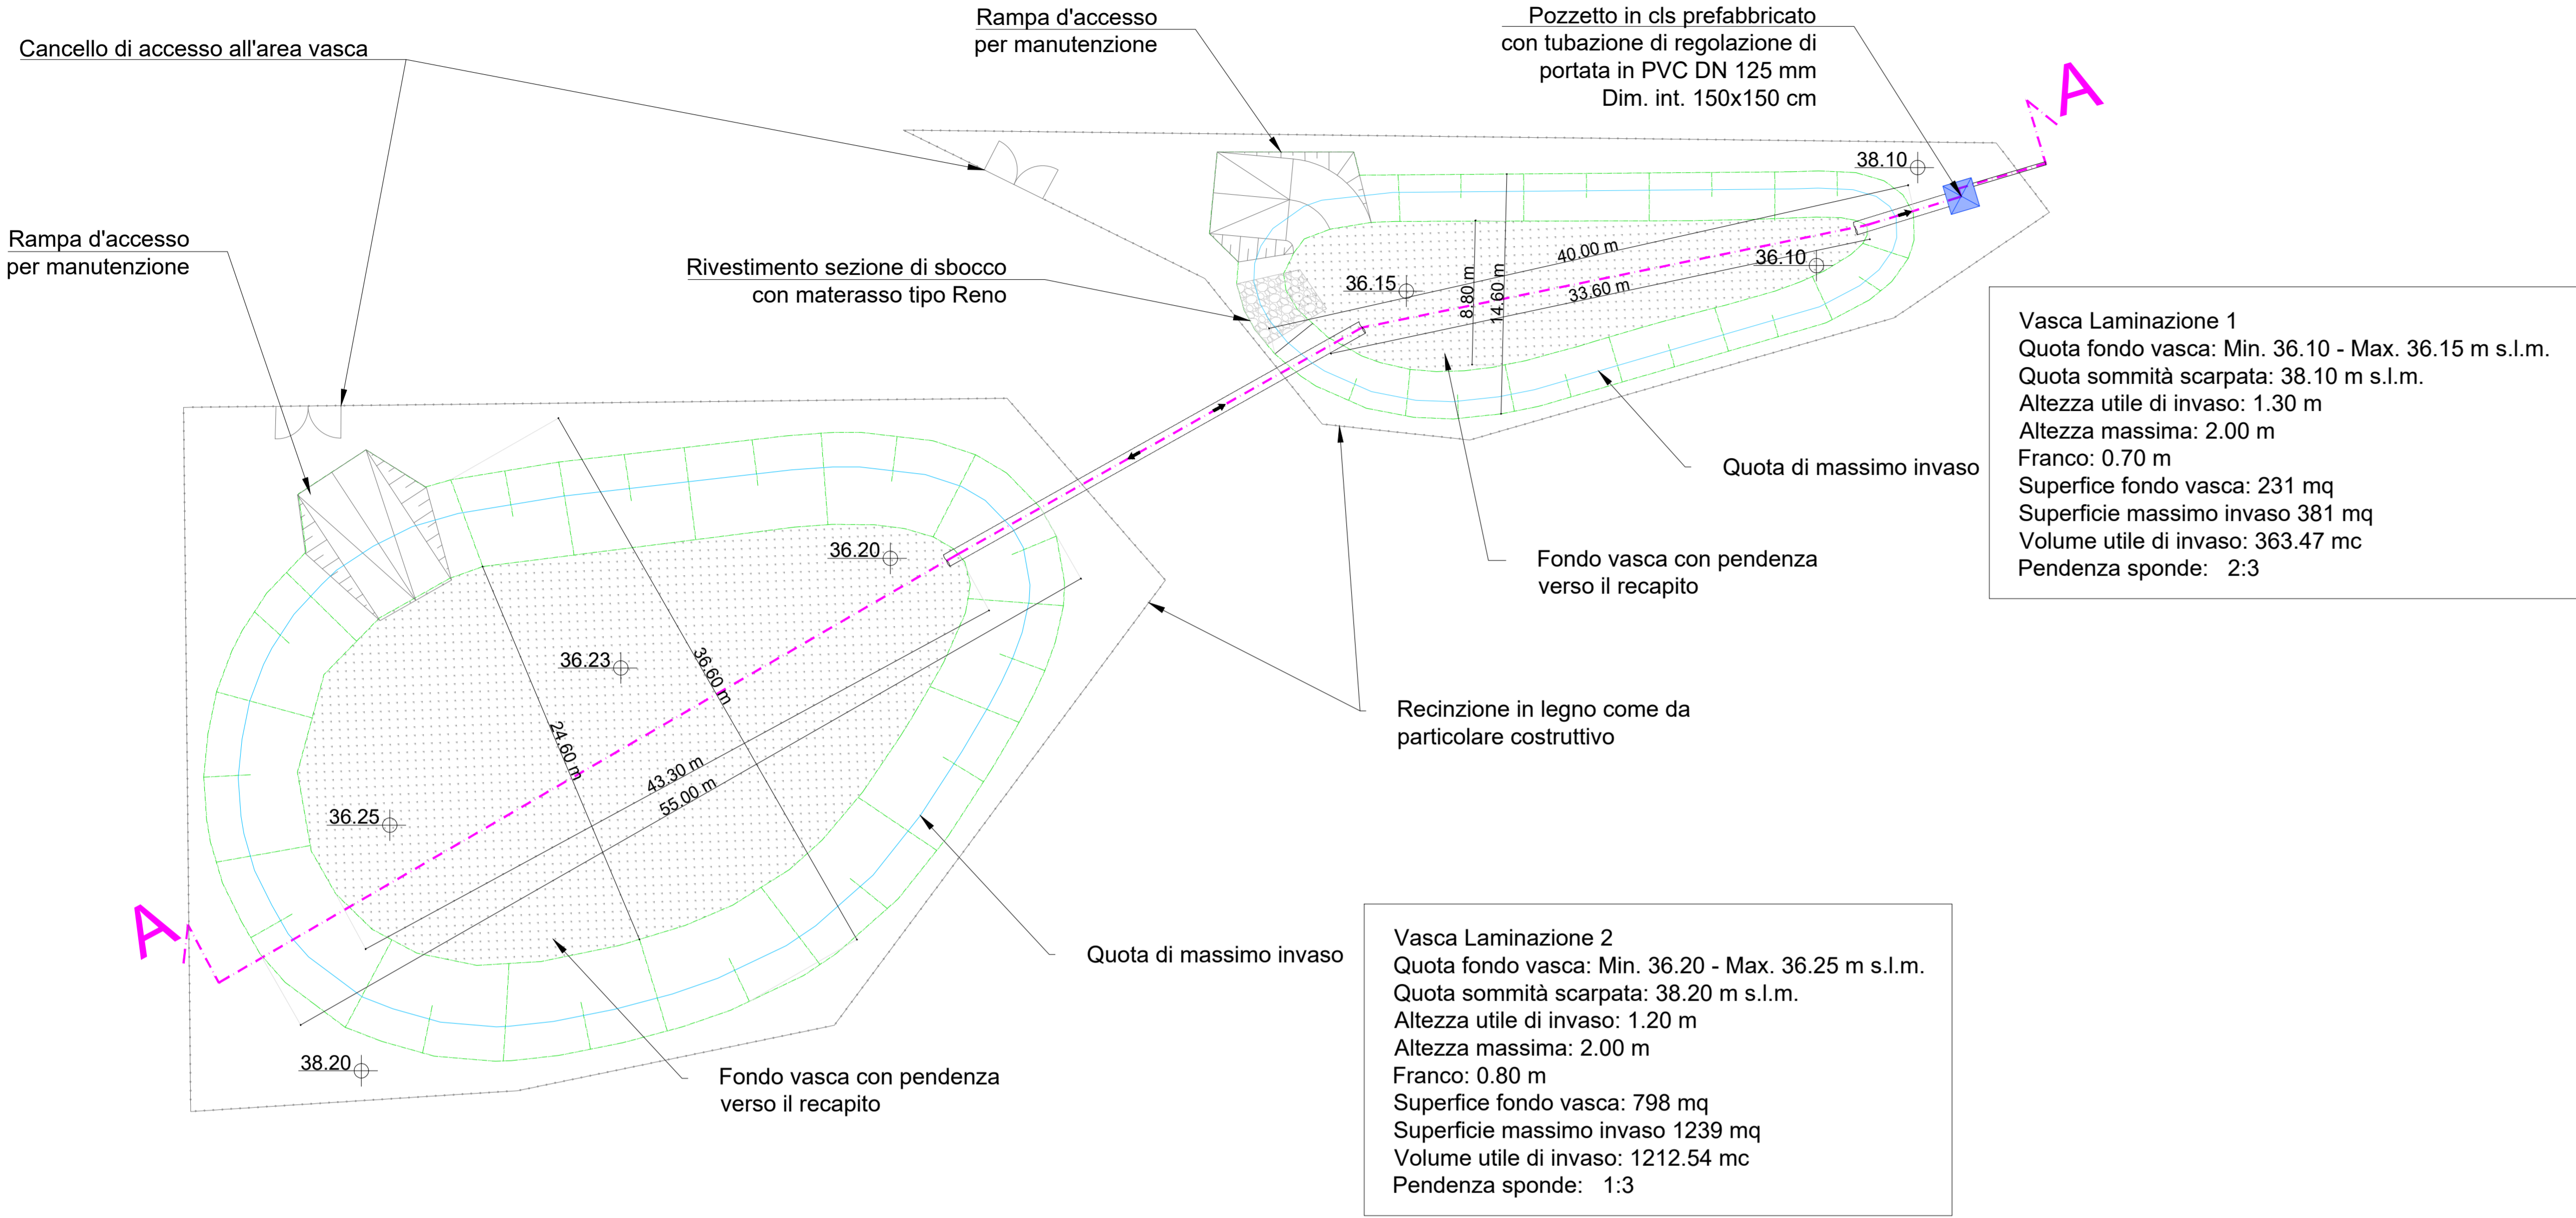


Particolare recinzione vasche di laminazione - Scala 1:20

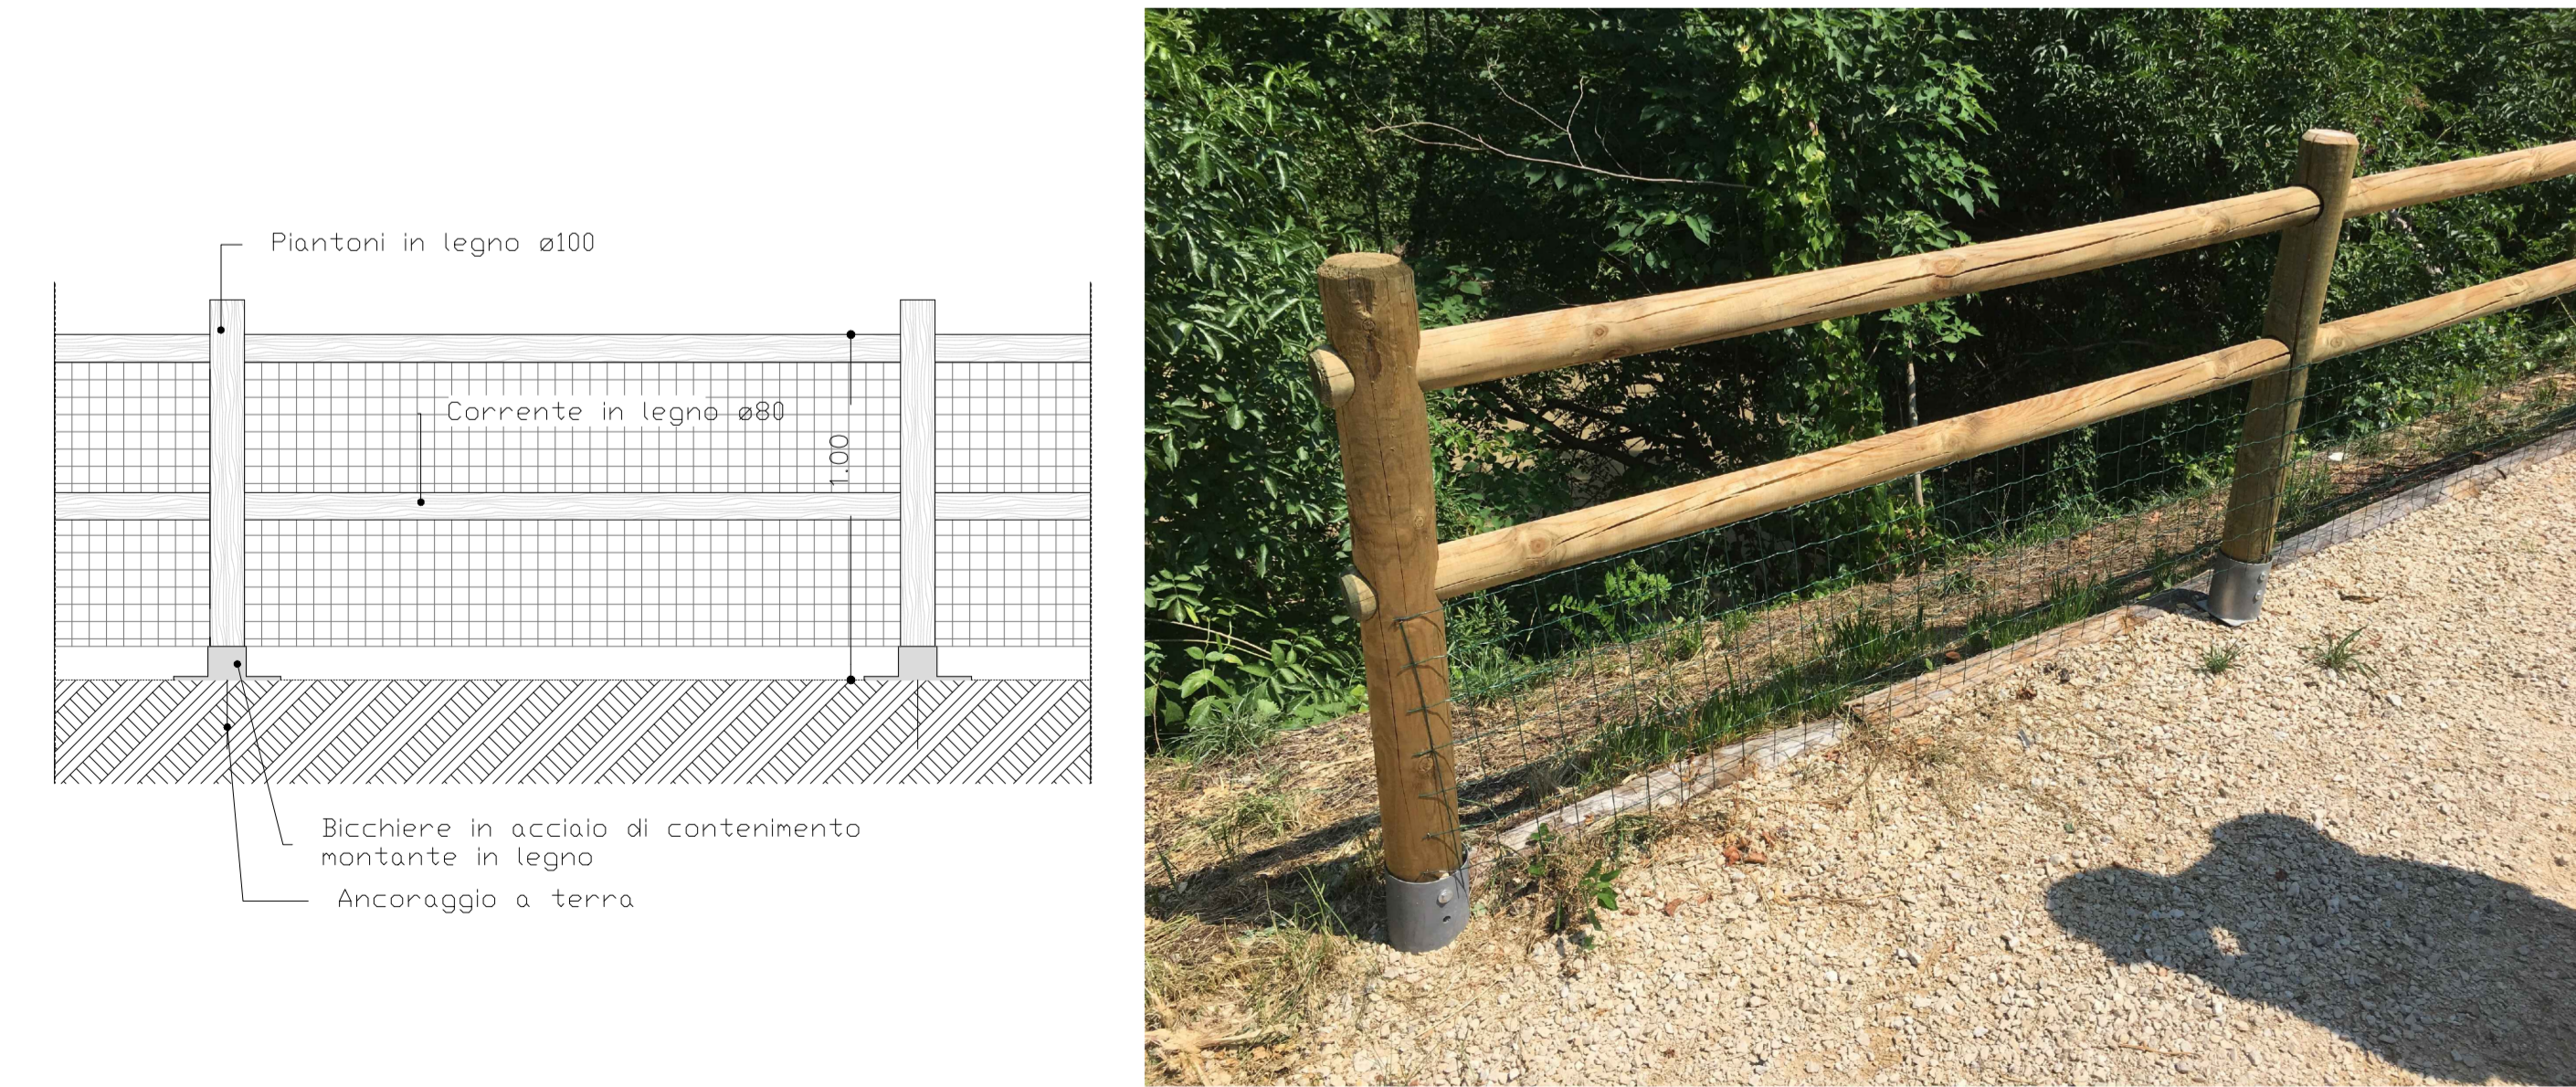


Profilo longitudinale - Sezione A-A - Scala 1:100

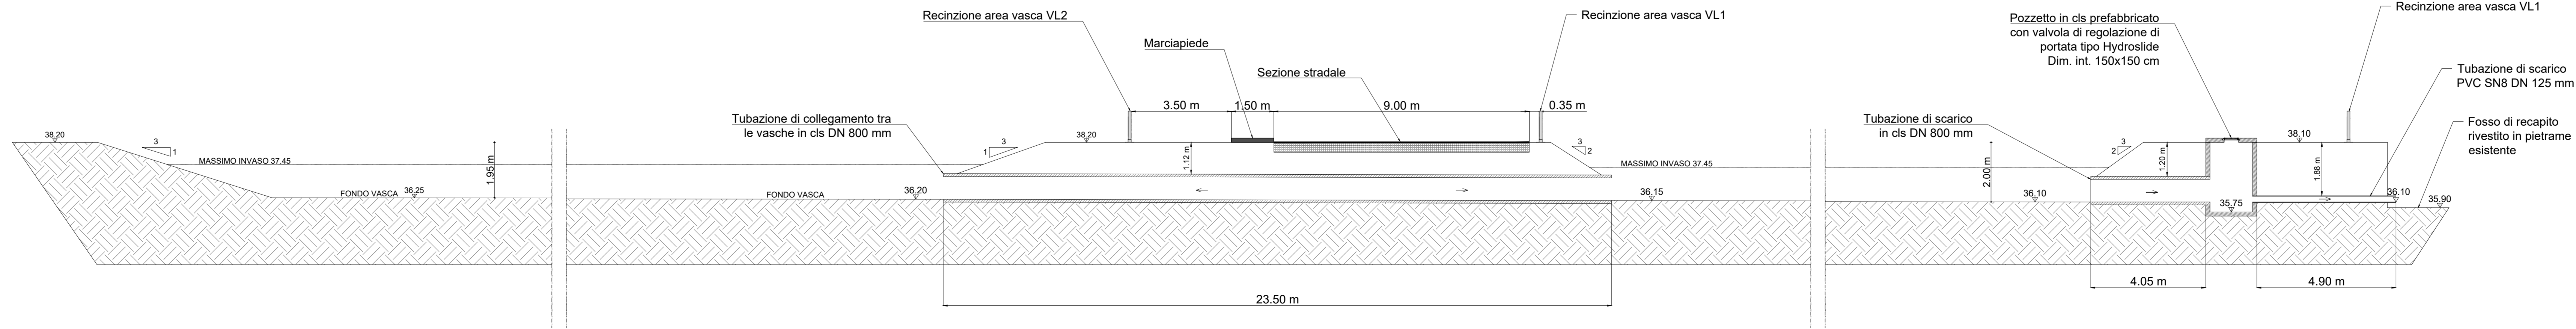

Particolari costruttivi reti smaltimento acque reflue e meteoriche - Scale Varie

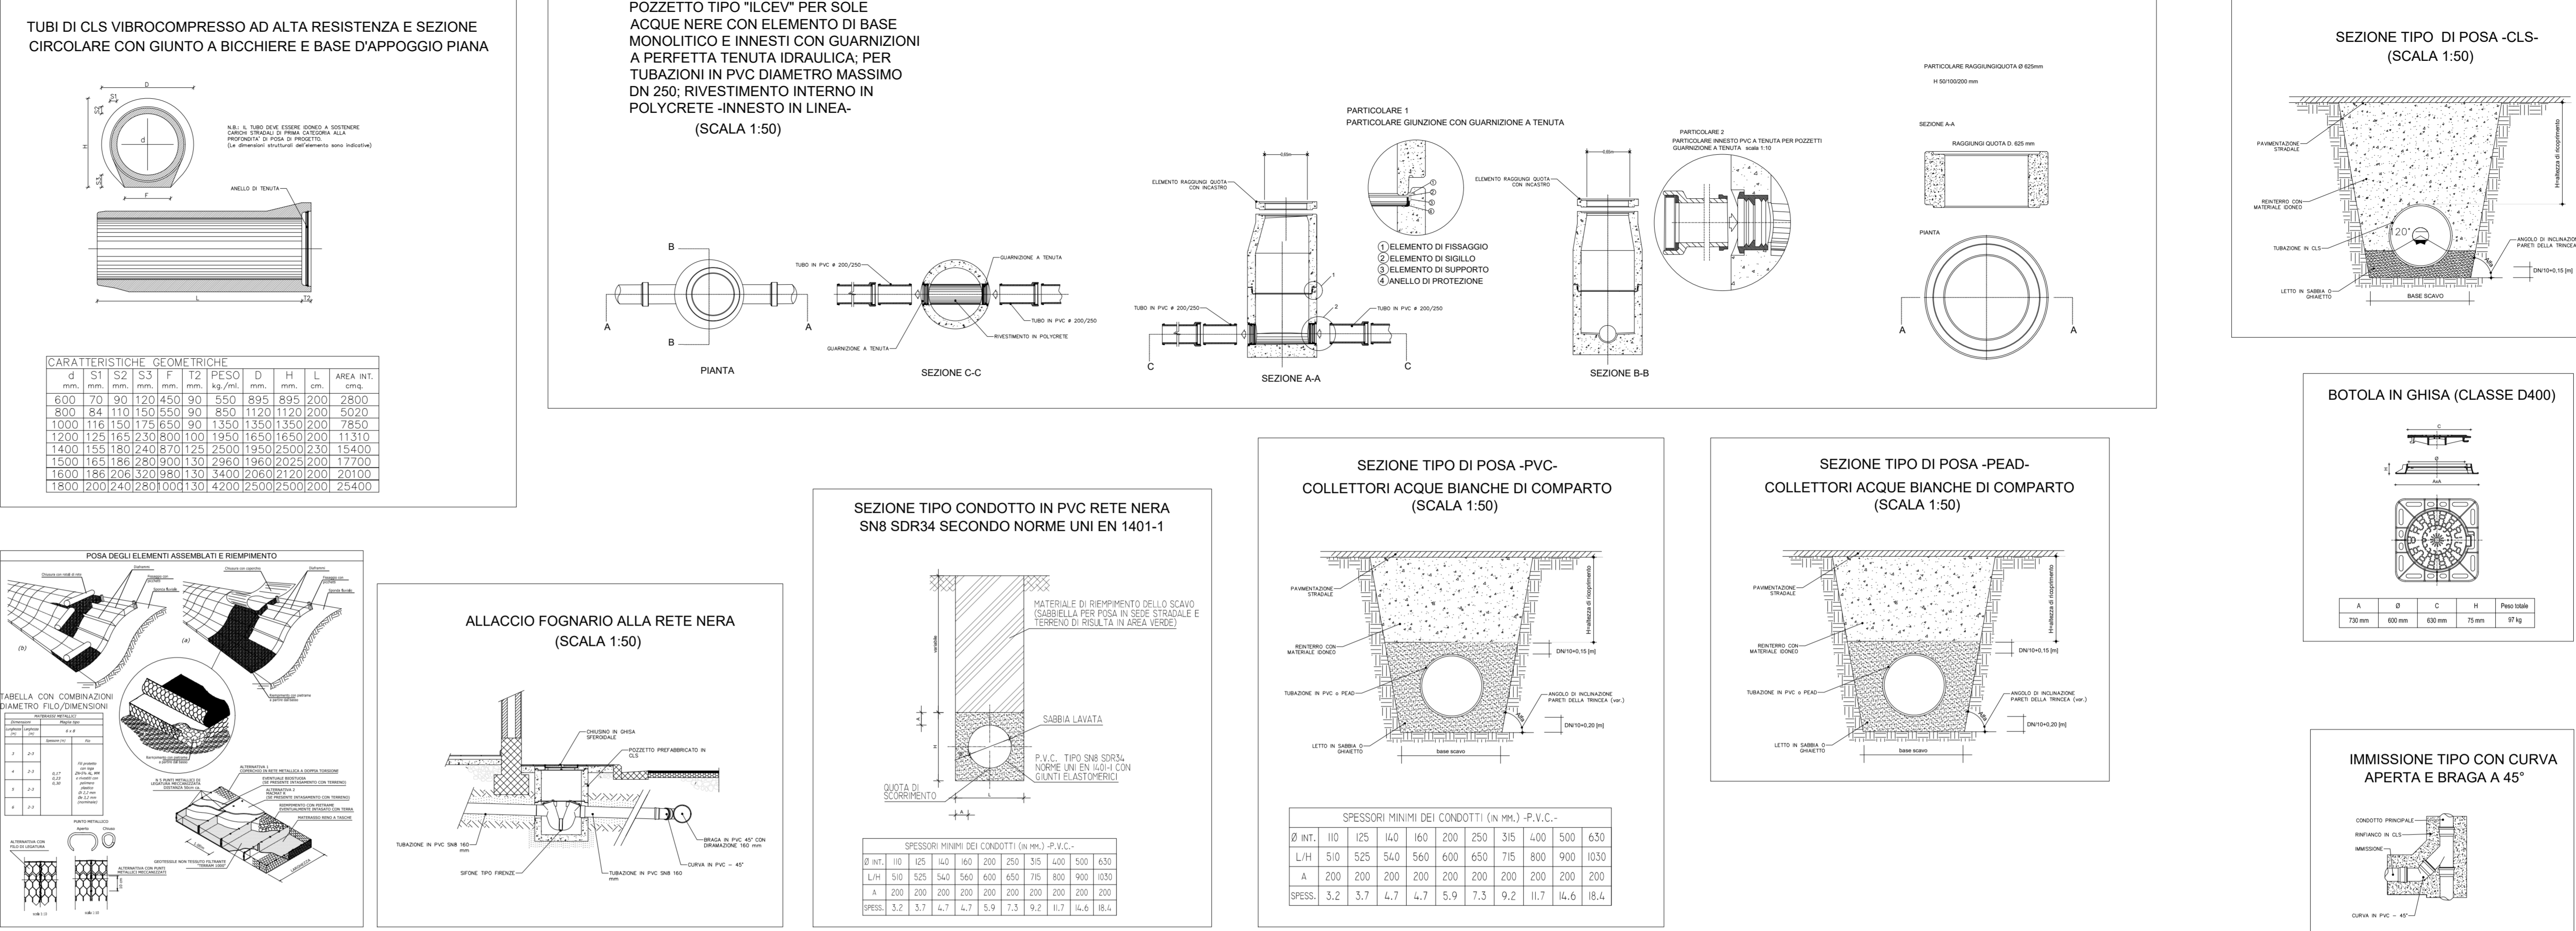

PIANO URBANISTICO ATTUATIVO  
DI INIZIATIVA PRIVATA COMPARTO:

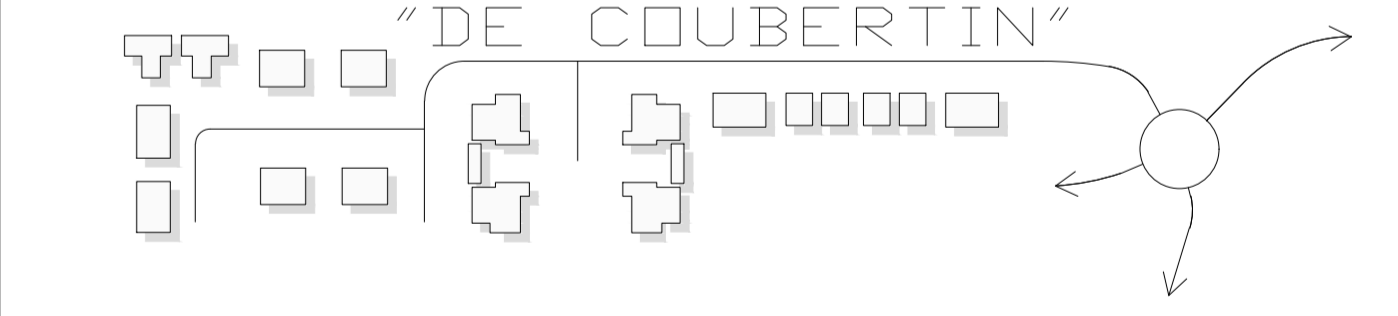

SOGGETTO ATTUATORE:  
Castenaso Immobiliare s.r.l.

PROGETTO RETI IDRAULICHE:  
Ing. Andrea Bolognesi

PROGETTO ARCHITETTONICO:  
Ing. Luca Magni Arch. William Berti

BLUEWORKS srls  
Società di Ingegneria  
Via Fosubio 4 40131 BOLOGNA  
c.f. / p.iva 03593141207

DATA: 05 luglio 2021	ELABORATO: C.11.1	OGGETTO: DETTAGLI CASSA DI COMPENSAZIONE IDRAULICA E PARTICOLARI COSTRUTTIVI
SCALA:		