



limite ANS_C3.1

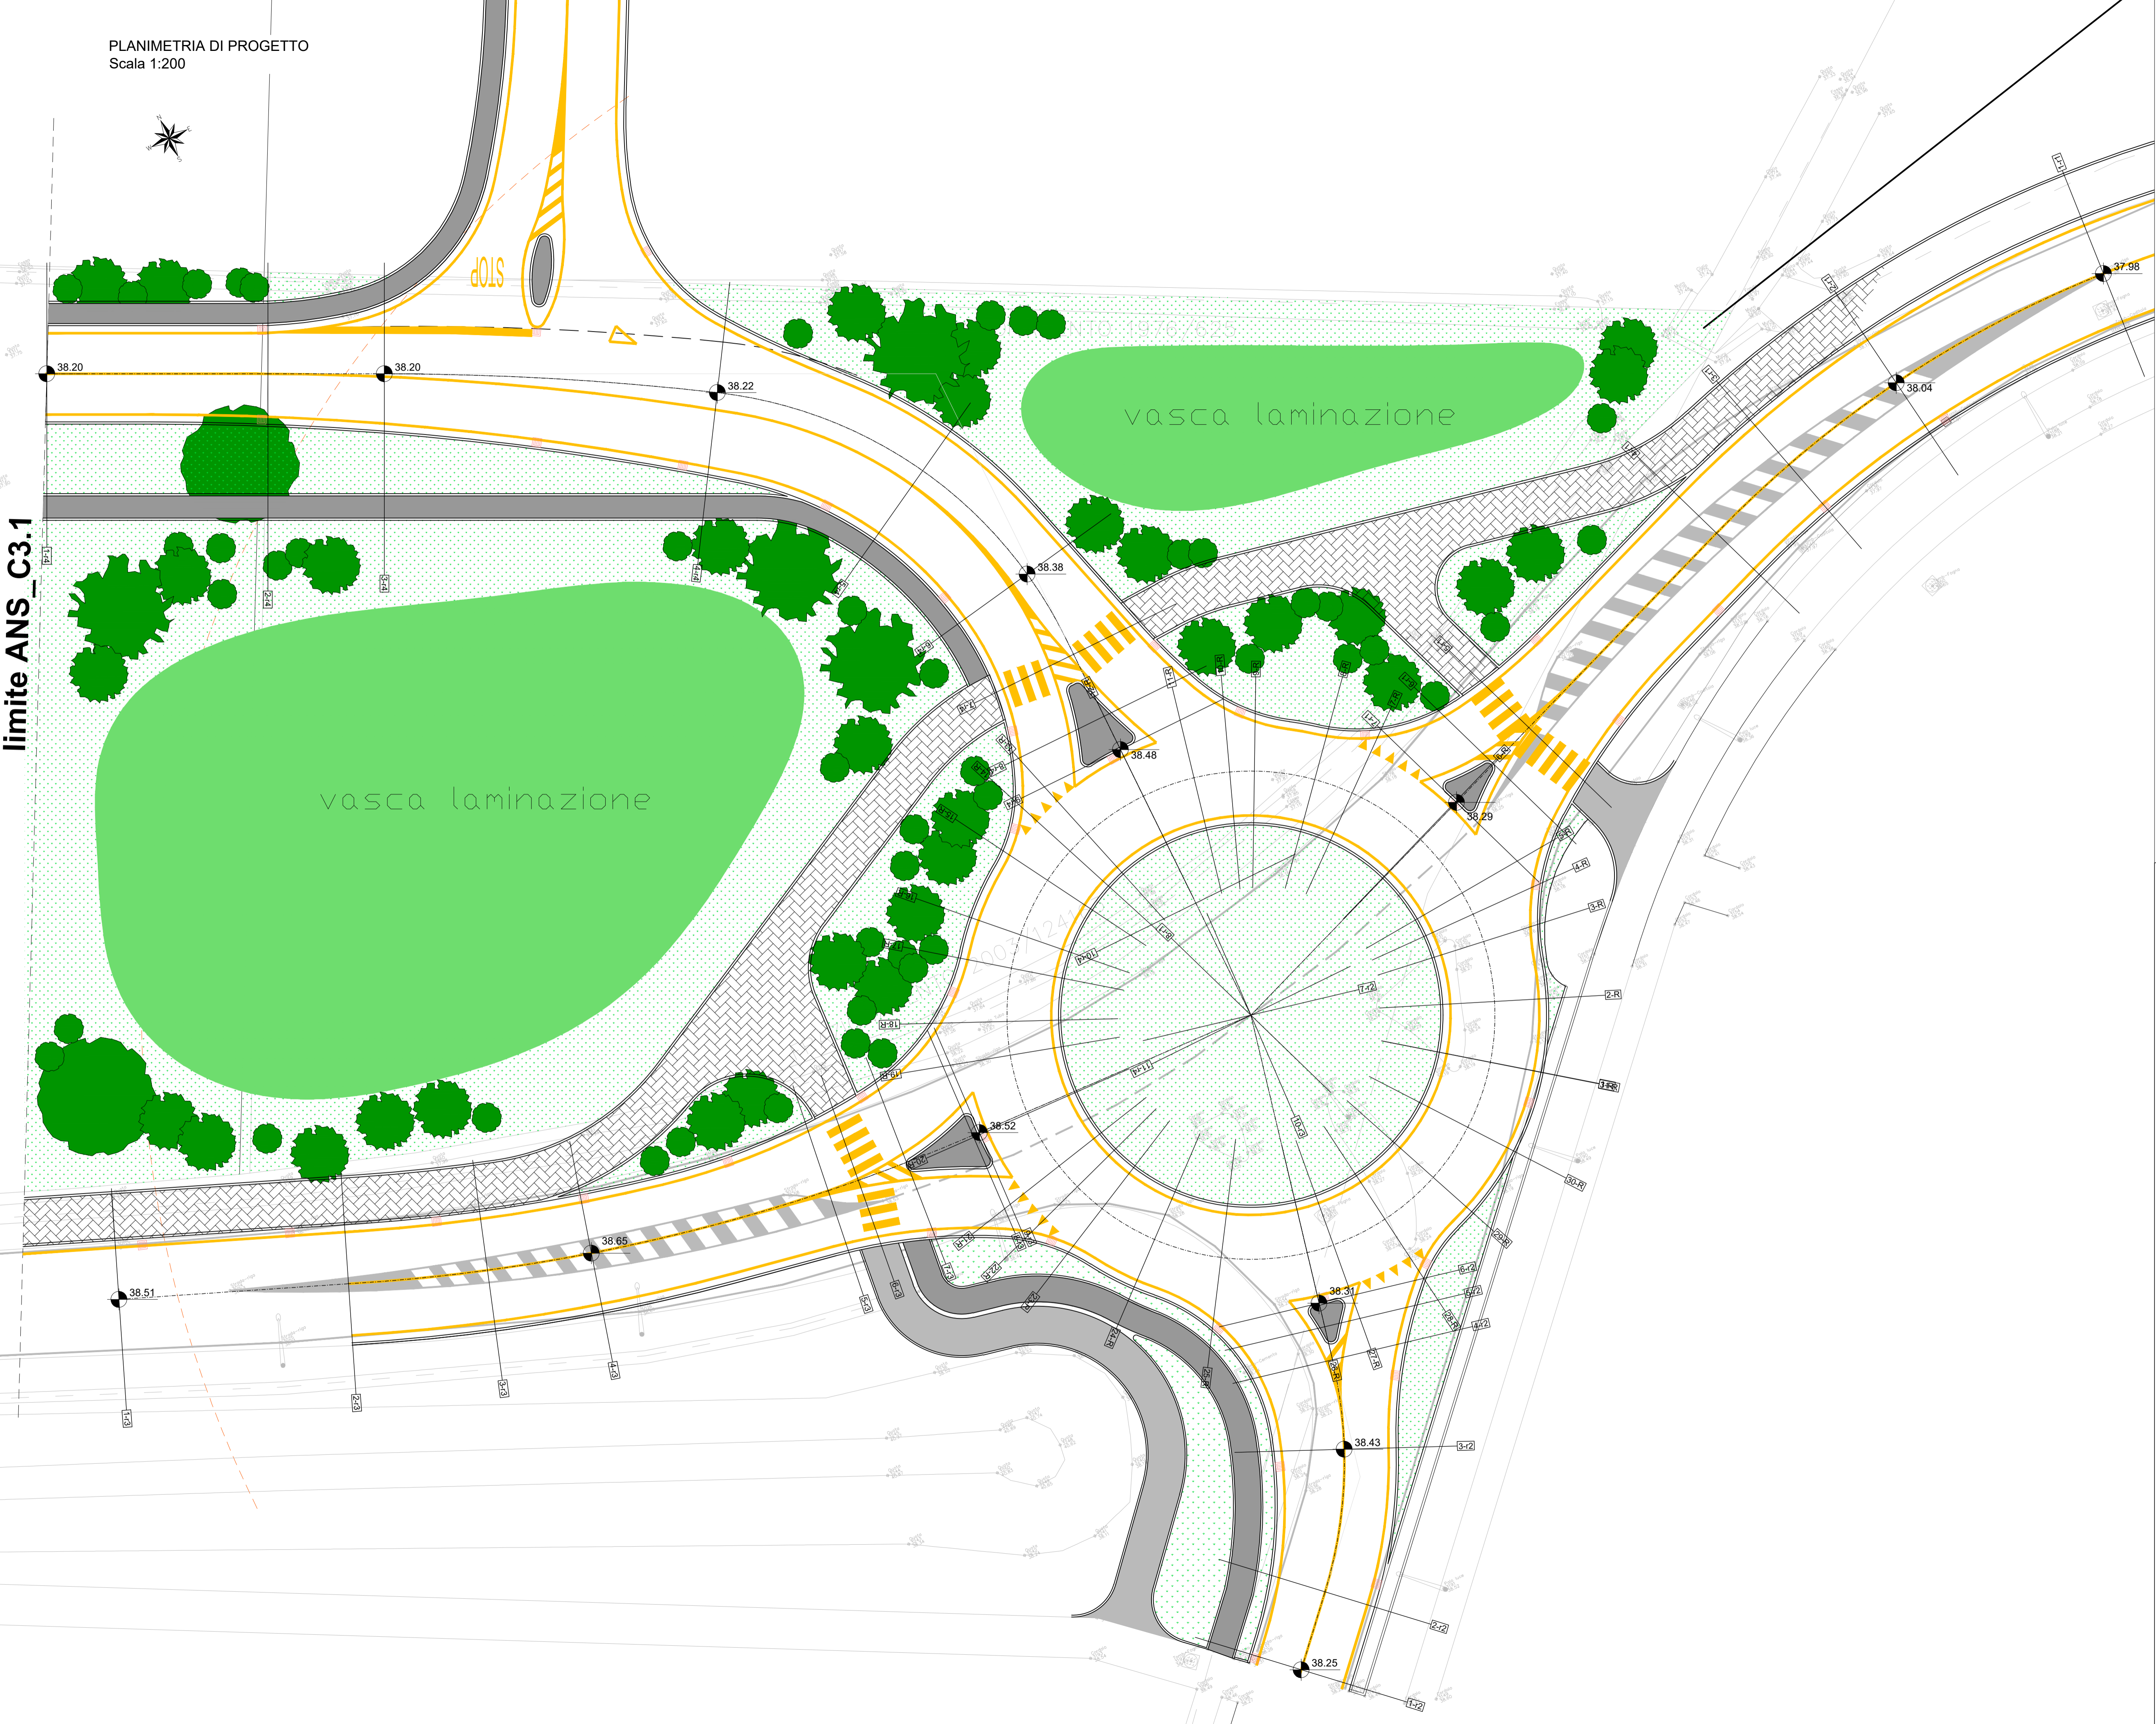

COMUNE DI CASTENASO
PROVINCIA DI BOLOGNA

PIANO URBANISTICO ATTUATIVO
DI INIZIATIVA PRIVATA COMPARTO:

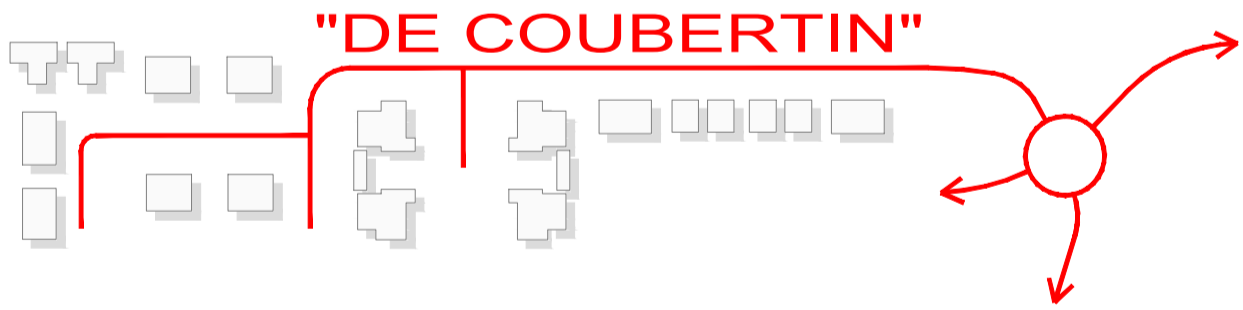

SOGGETTO ATTUATORE
Castenaso Immobiliare s.r.l.

PROGETTO VIABILITA':
MC Engineering Srl
Tel. +39 051 4211945 - info@studio-chini.it

Direttore tecnico:
Ing. Mario Chinni (Albo Ingegneri BO - 4776/A)
Ing. Giorgio Fantini (Albo Ingegneri BO - 6145/A)
Gruppo di lavoro:
Ing. Cristina Celli
Ing. Antonio Rovito

PROGETTO ARCHITETTONICO:
Ing. Luca Magri Arch. William Berti

DATA:
30 agosto 2021

ELABORATO:
B.10.1

OGGETTO:
OPERE DI URBANIZZAZIONE
PLANIMETRIA ROTATORIA



Via Nascia, 7 40055 Castenaso (BO) tel./fax + 39 051 787828
email: info@archistudio.it www.archistudio.it