


PIANO URBANISTICO ATTUATIVO
DI INIZIATIVA PRIVATA COMPARTO:

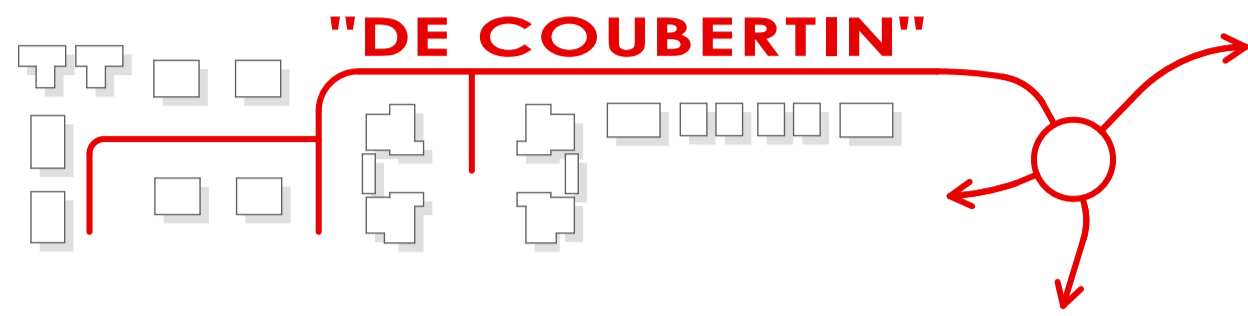


SOGGETTO ATTUATORE:
Castenaso Immobiliare s.r.l.

PROGETTO ARCHITETTONICO:
Ing. Luca Mogri Arch. William Berti



DATA:
30 agosto 2021

ELABORATO:
B.7.1

OGGETTO:
**TIPOLOGIE EDIFICI BIFAMILIARI
(1-4-10-11)**



Via Nascia, 7 40055 Castenaso (BO) tel./fax + 39 051 787828
email: info@architstudio.it www.architstudio.it

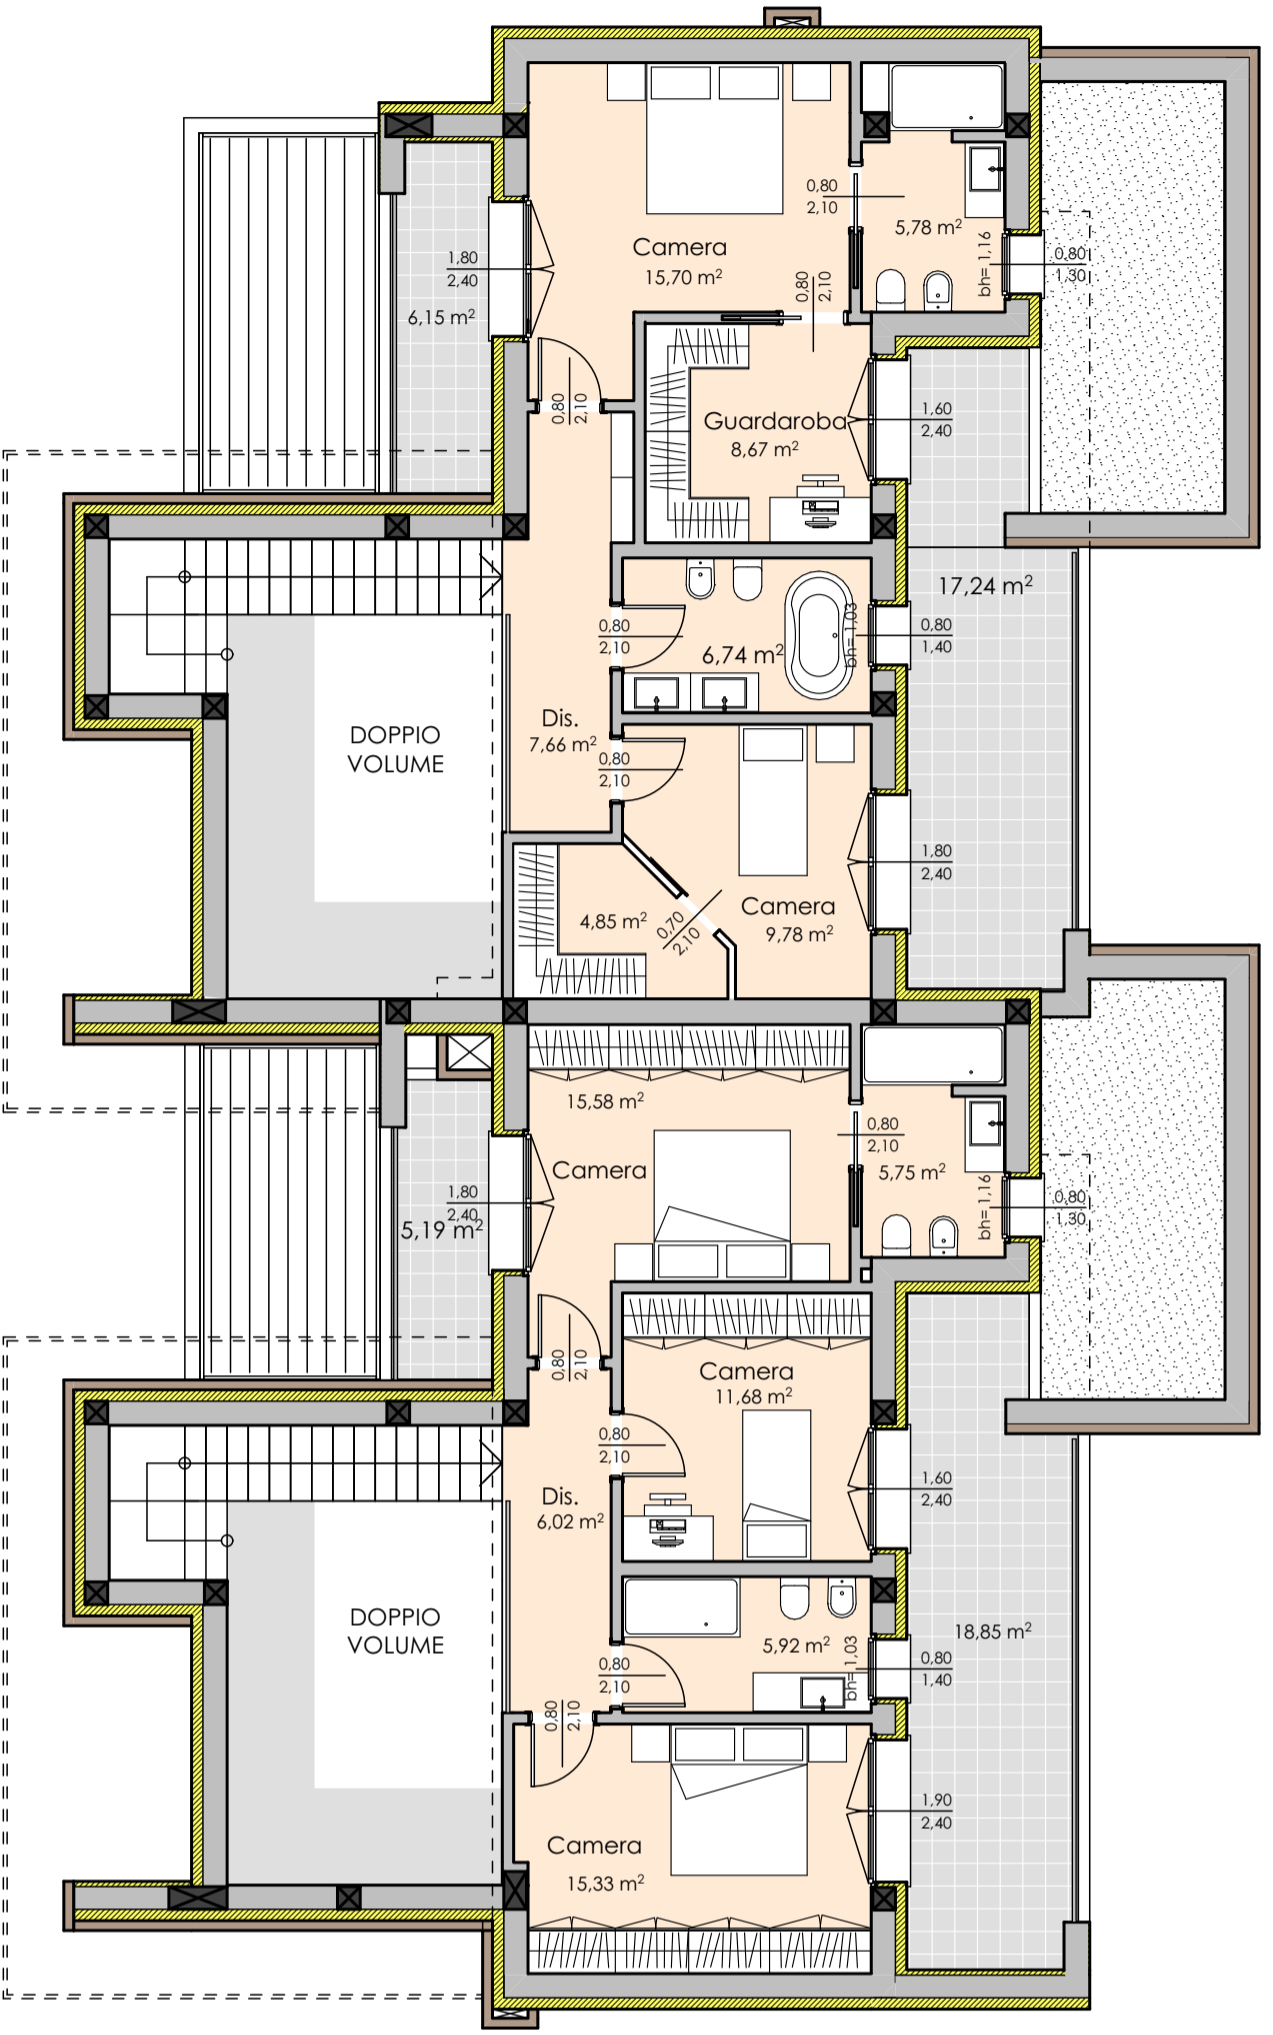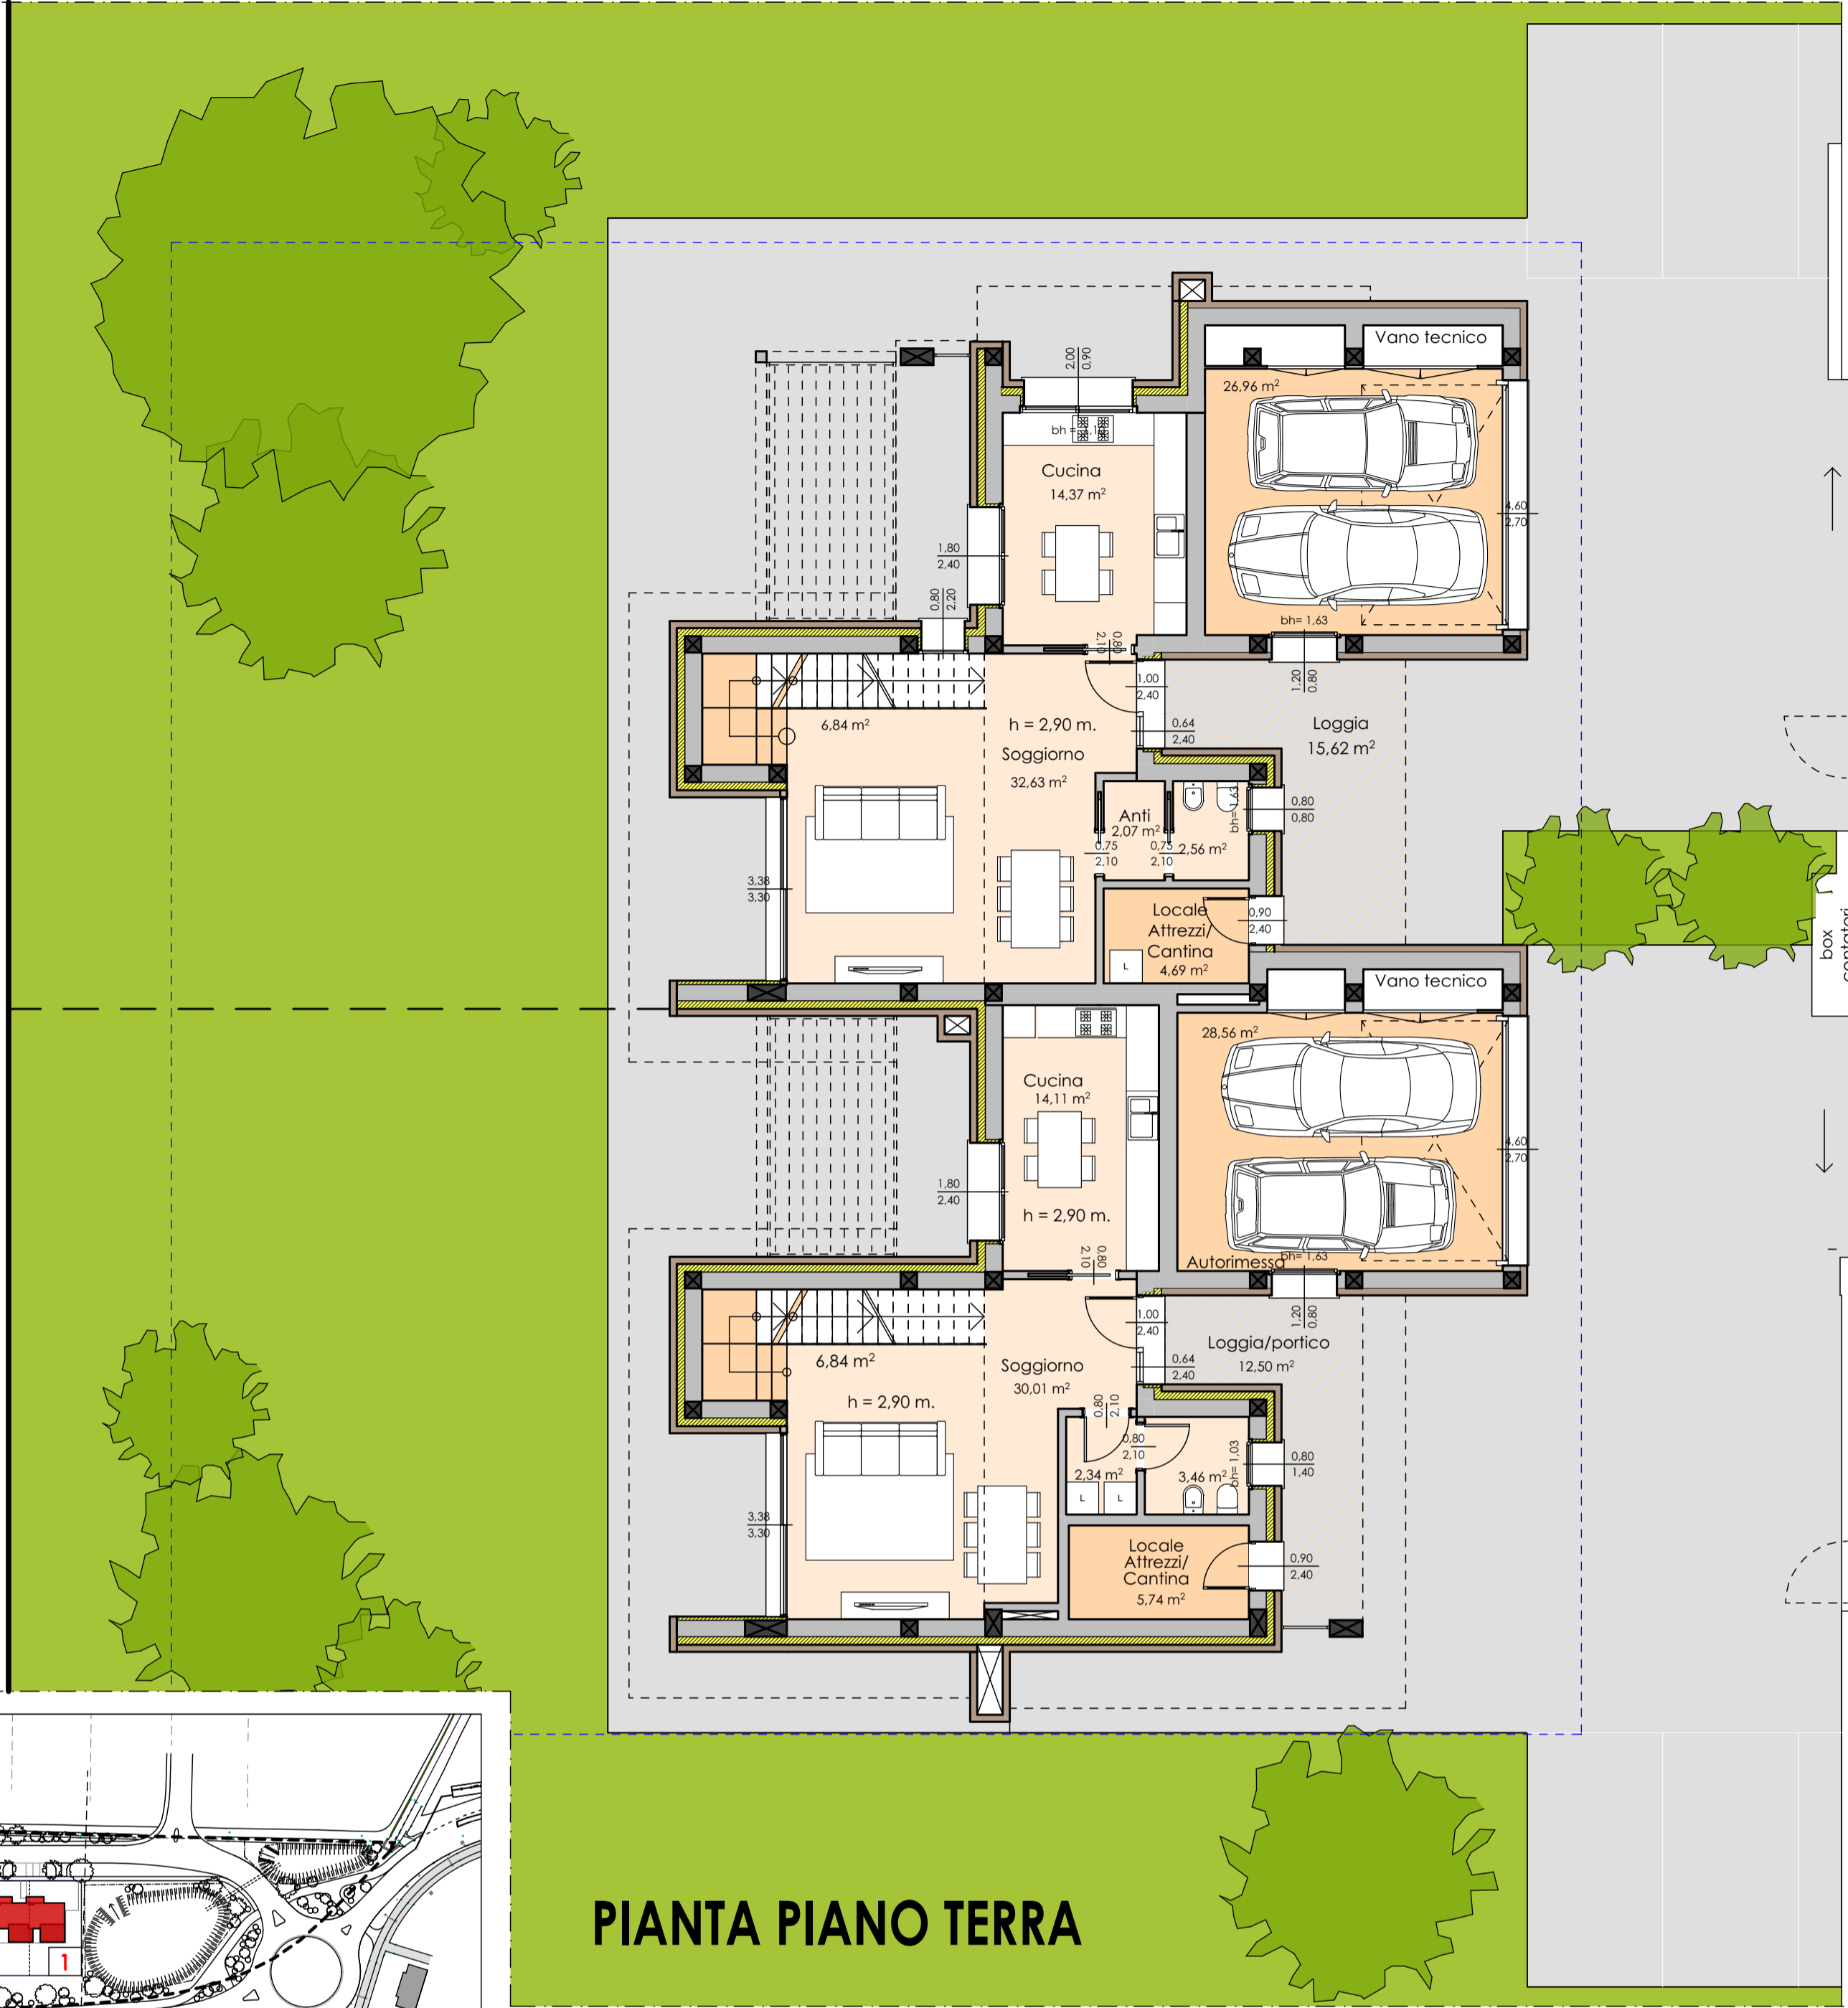

VISTE PROSPETTICHE Scala 1:200