


COMUNE DI CASTENASO
PROVINCIA DI BOLOGNA

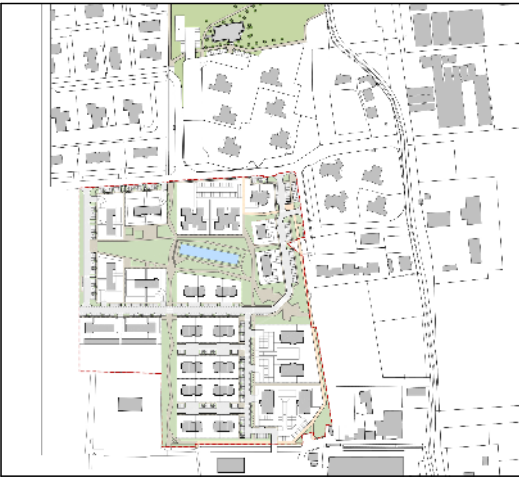


COMPARTO VILLANOVA
ANS C2.4

PROPRIETA'


PROGETTO	INTEGRAZIONE
ASILO	Schema reti fognarie
	Elaborati grafici




A	1	a
B	2	b
C	3	c
D	4	d
E	5	e
F	6	f
G	7	g
H	8	h
I	9	i
L	10	l
M	11	m
N	12	n
O	13	o
P	14	p
Q	15	q
R	16	r
S	17	s
T	18	t
U	19	u
V	20	v
Z	21	z

TECNICI		
	STUDIO GBA Arch. Gianluca Brini Arch. Luca Pedrazzi	
	STUDIO GIOVANNINI Ing. Gian Franco Giovannini Ing. Roberto Tranquilli	
	STUDIO TEAM WORK S.C.A.R.L. Arch. Ing. Nicola Zanni	



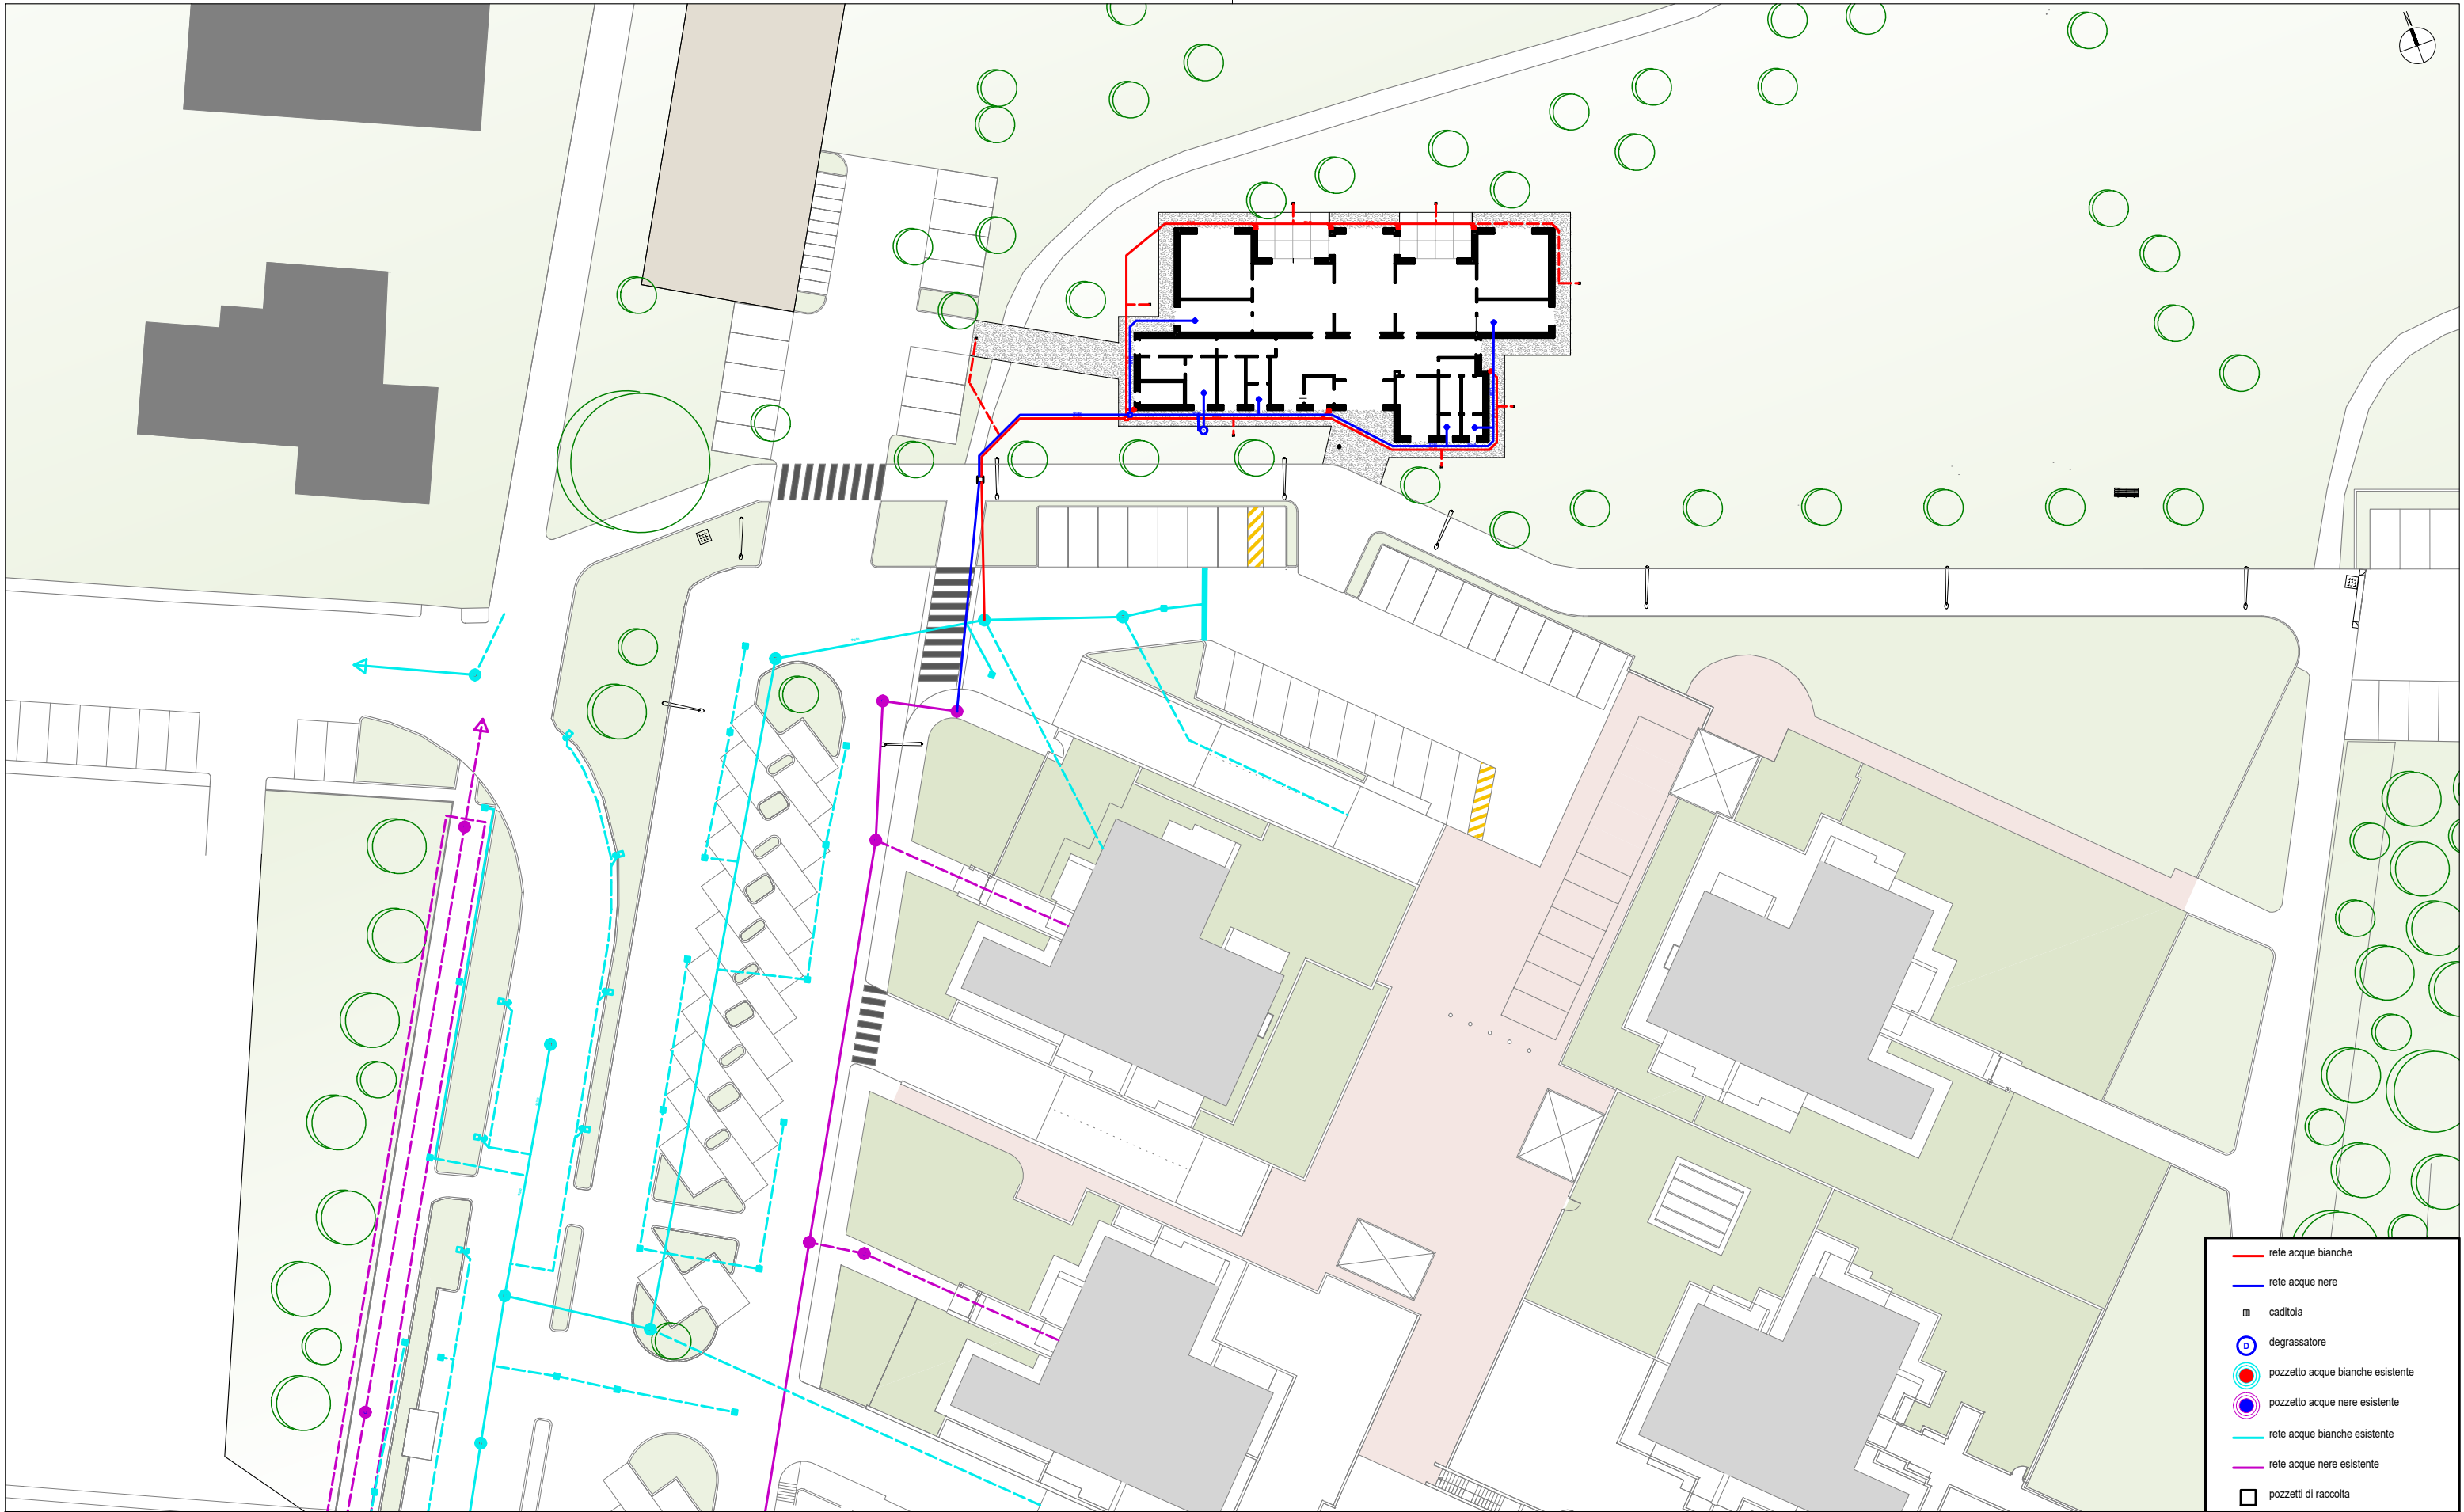

	Ing. GIAN FRANCO GIOVANNINI - Studio INGEGNERIA ARCHITETTURA URBANISTICA		ASILO				
	PROGETTISTI: Ing. Gian Franco Giovannini Ing. Roberto Tranquilli	COLLABORATORI: Arch. Mattia Penazzi Ing. Lorena Vecchio Federico Finizzer	DATA CREAZIONE:	2017-10-13	ELABORATO:	INQUADRAMENTO RETI FOGNARIE COMPARTO C1.1a	L.1.a
			DATA VERIFICA:		SCALA:	1:500	
			DATA AGGIORNAMENTO:		DESCRIZIONE:		

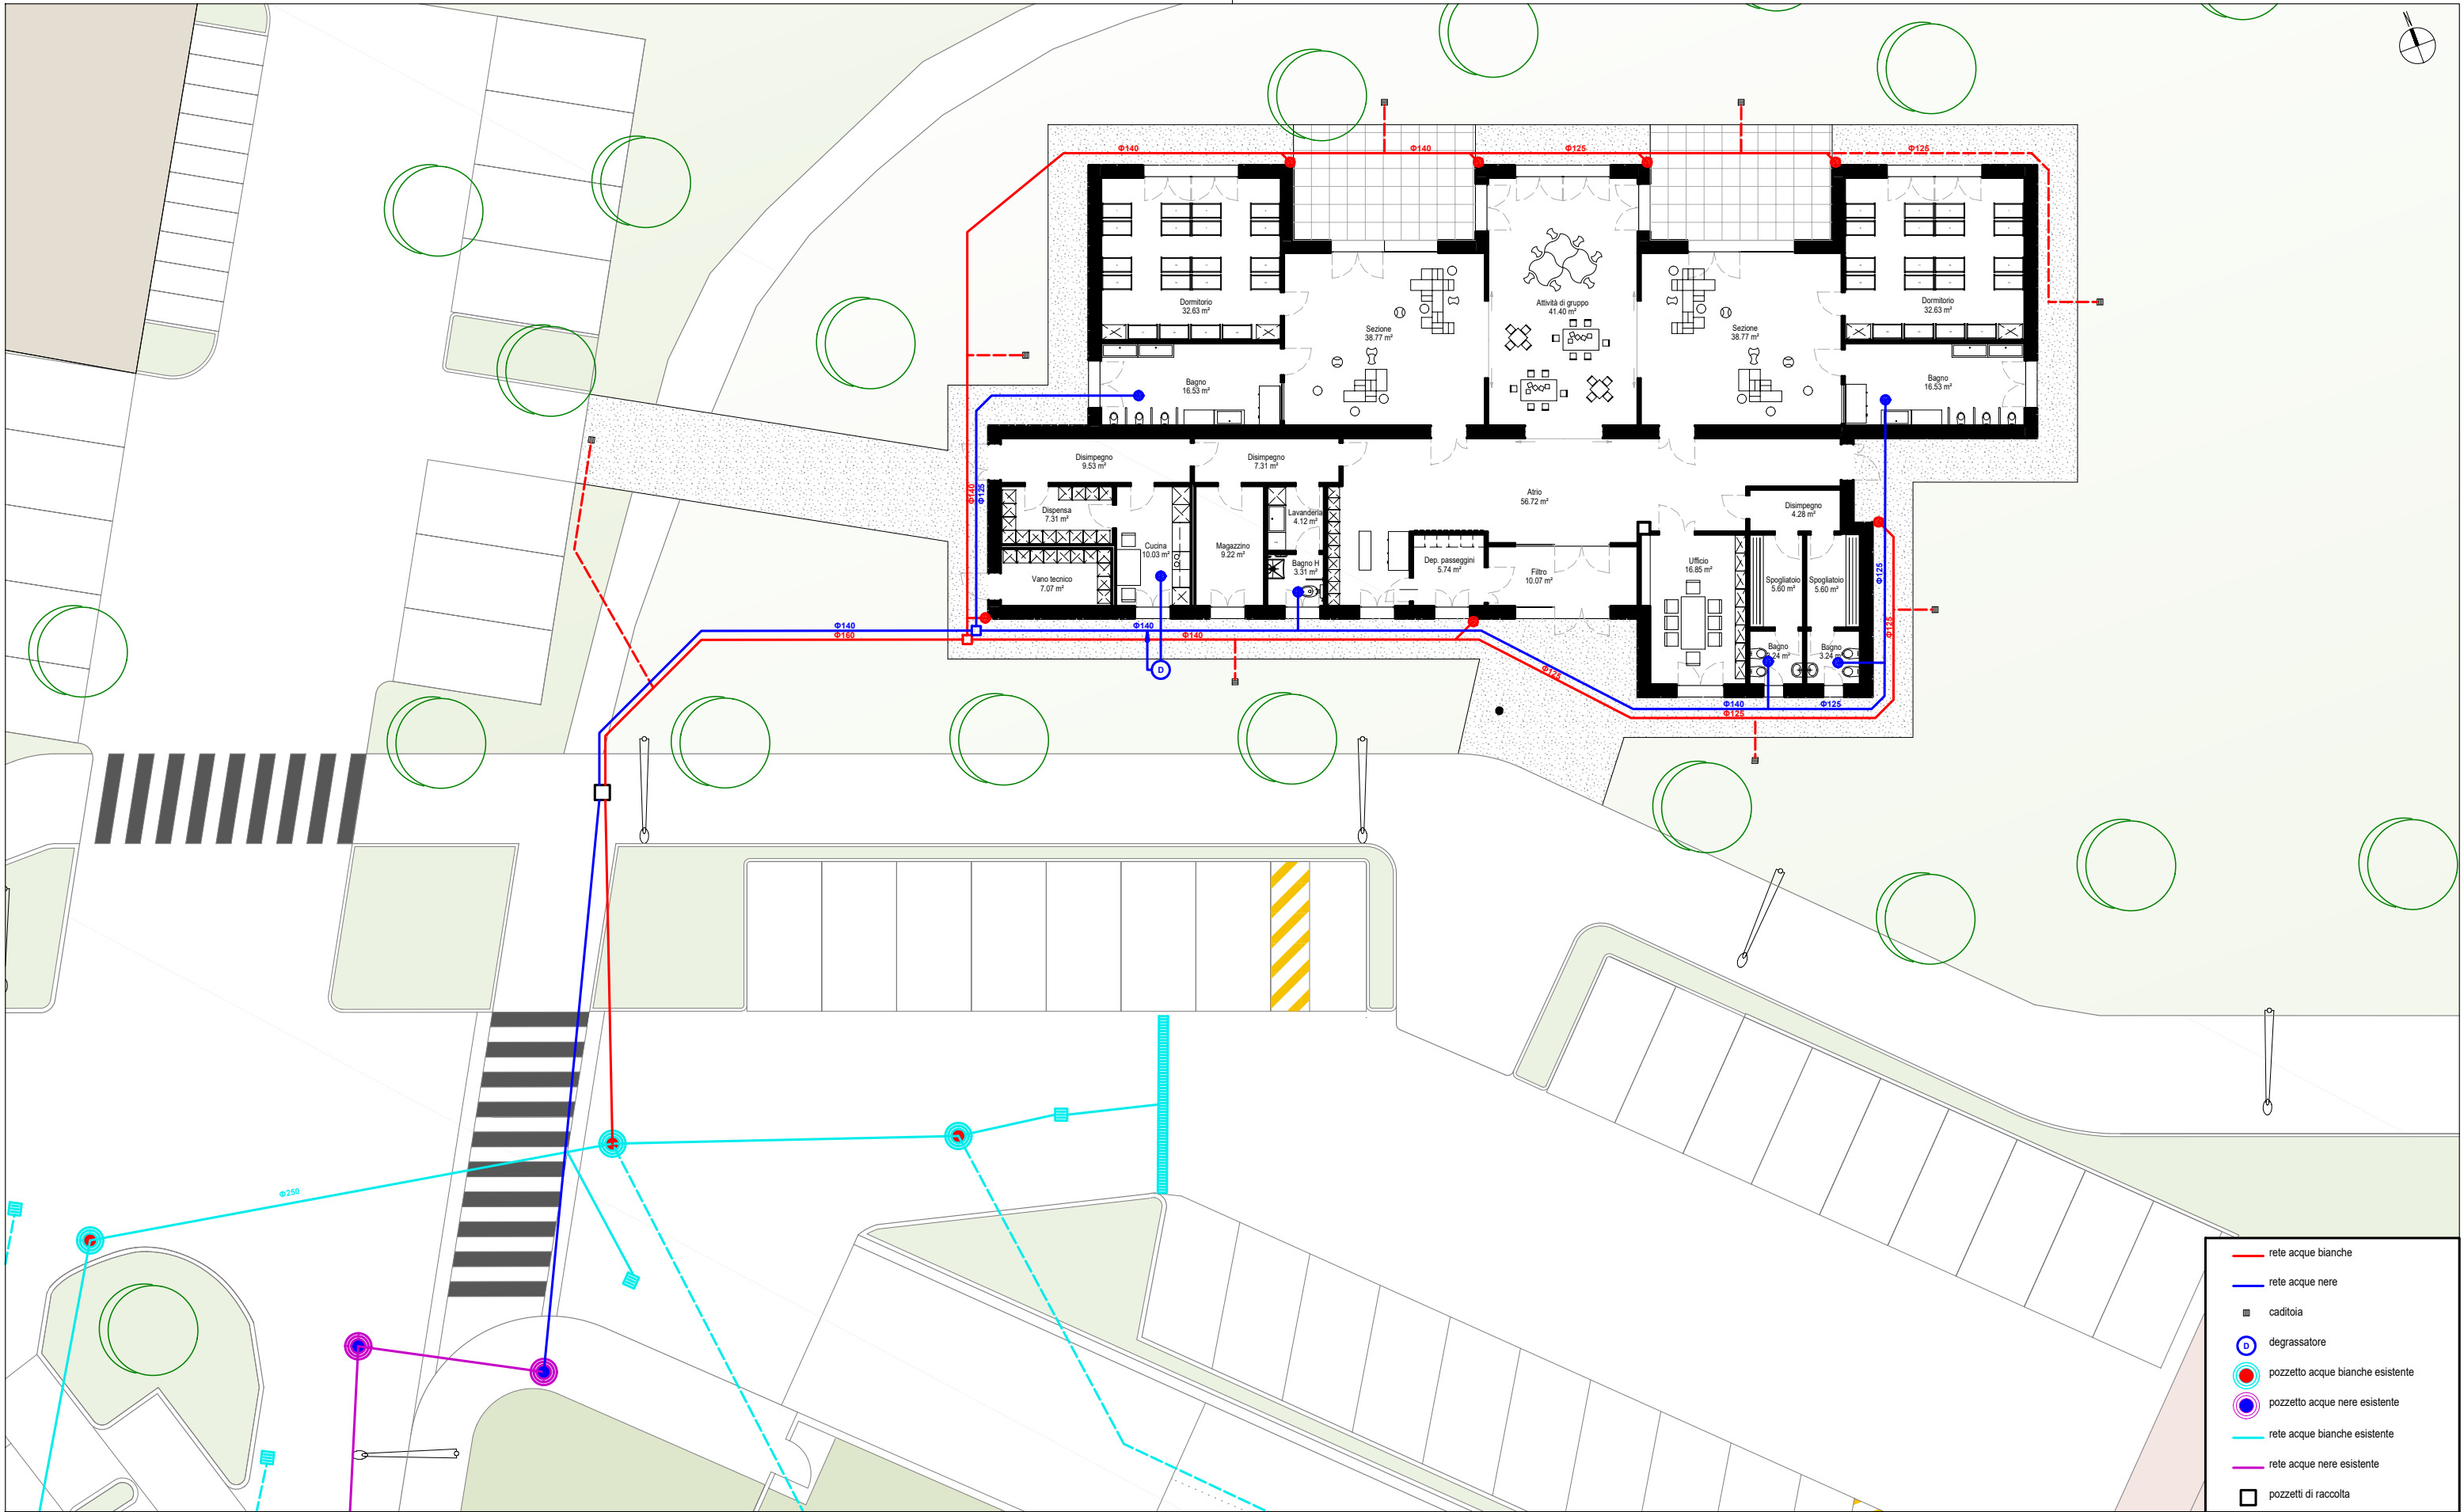

	Ing. GIAN FRANCO GIOVANNINI - Studio INGEGNERIA ARCHITETTURA URBANISTICA		ASILO				
	PROGETTISTI: Ing. Gian Franco Giovannini Ing. Roberto Tranquilli	COLLABORATORI: Arch. Mattia Penazzi Ing. Lorena Vecchio Federico Finizzer	DATA CREAZIONE:	2017-10-13	ELABORATO:	SCHEMA RETI FOGNARIE ASILO	L.1.b
			DATA VERIFICA:		SCALA:	1:200	
			DATA AGGIORNAMENTO:		DESCRIZIONE:		