
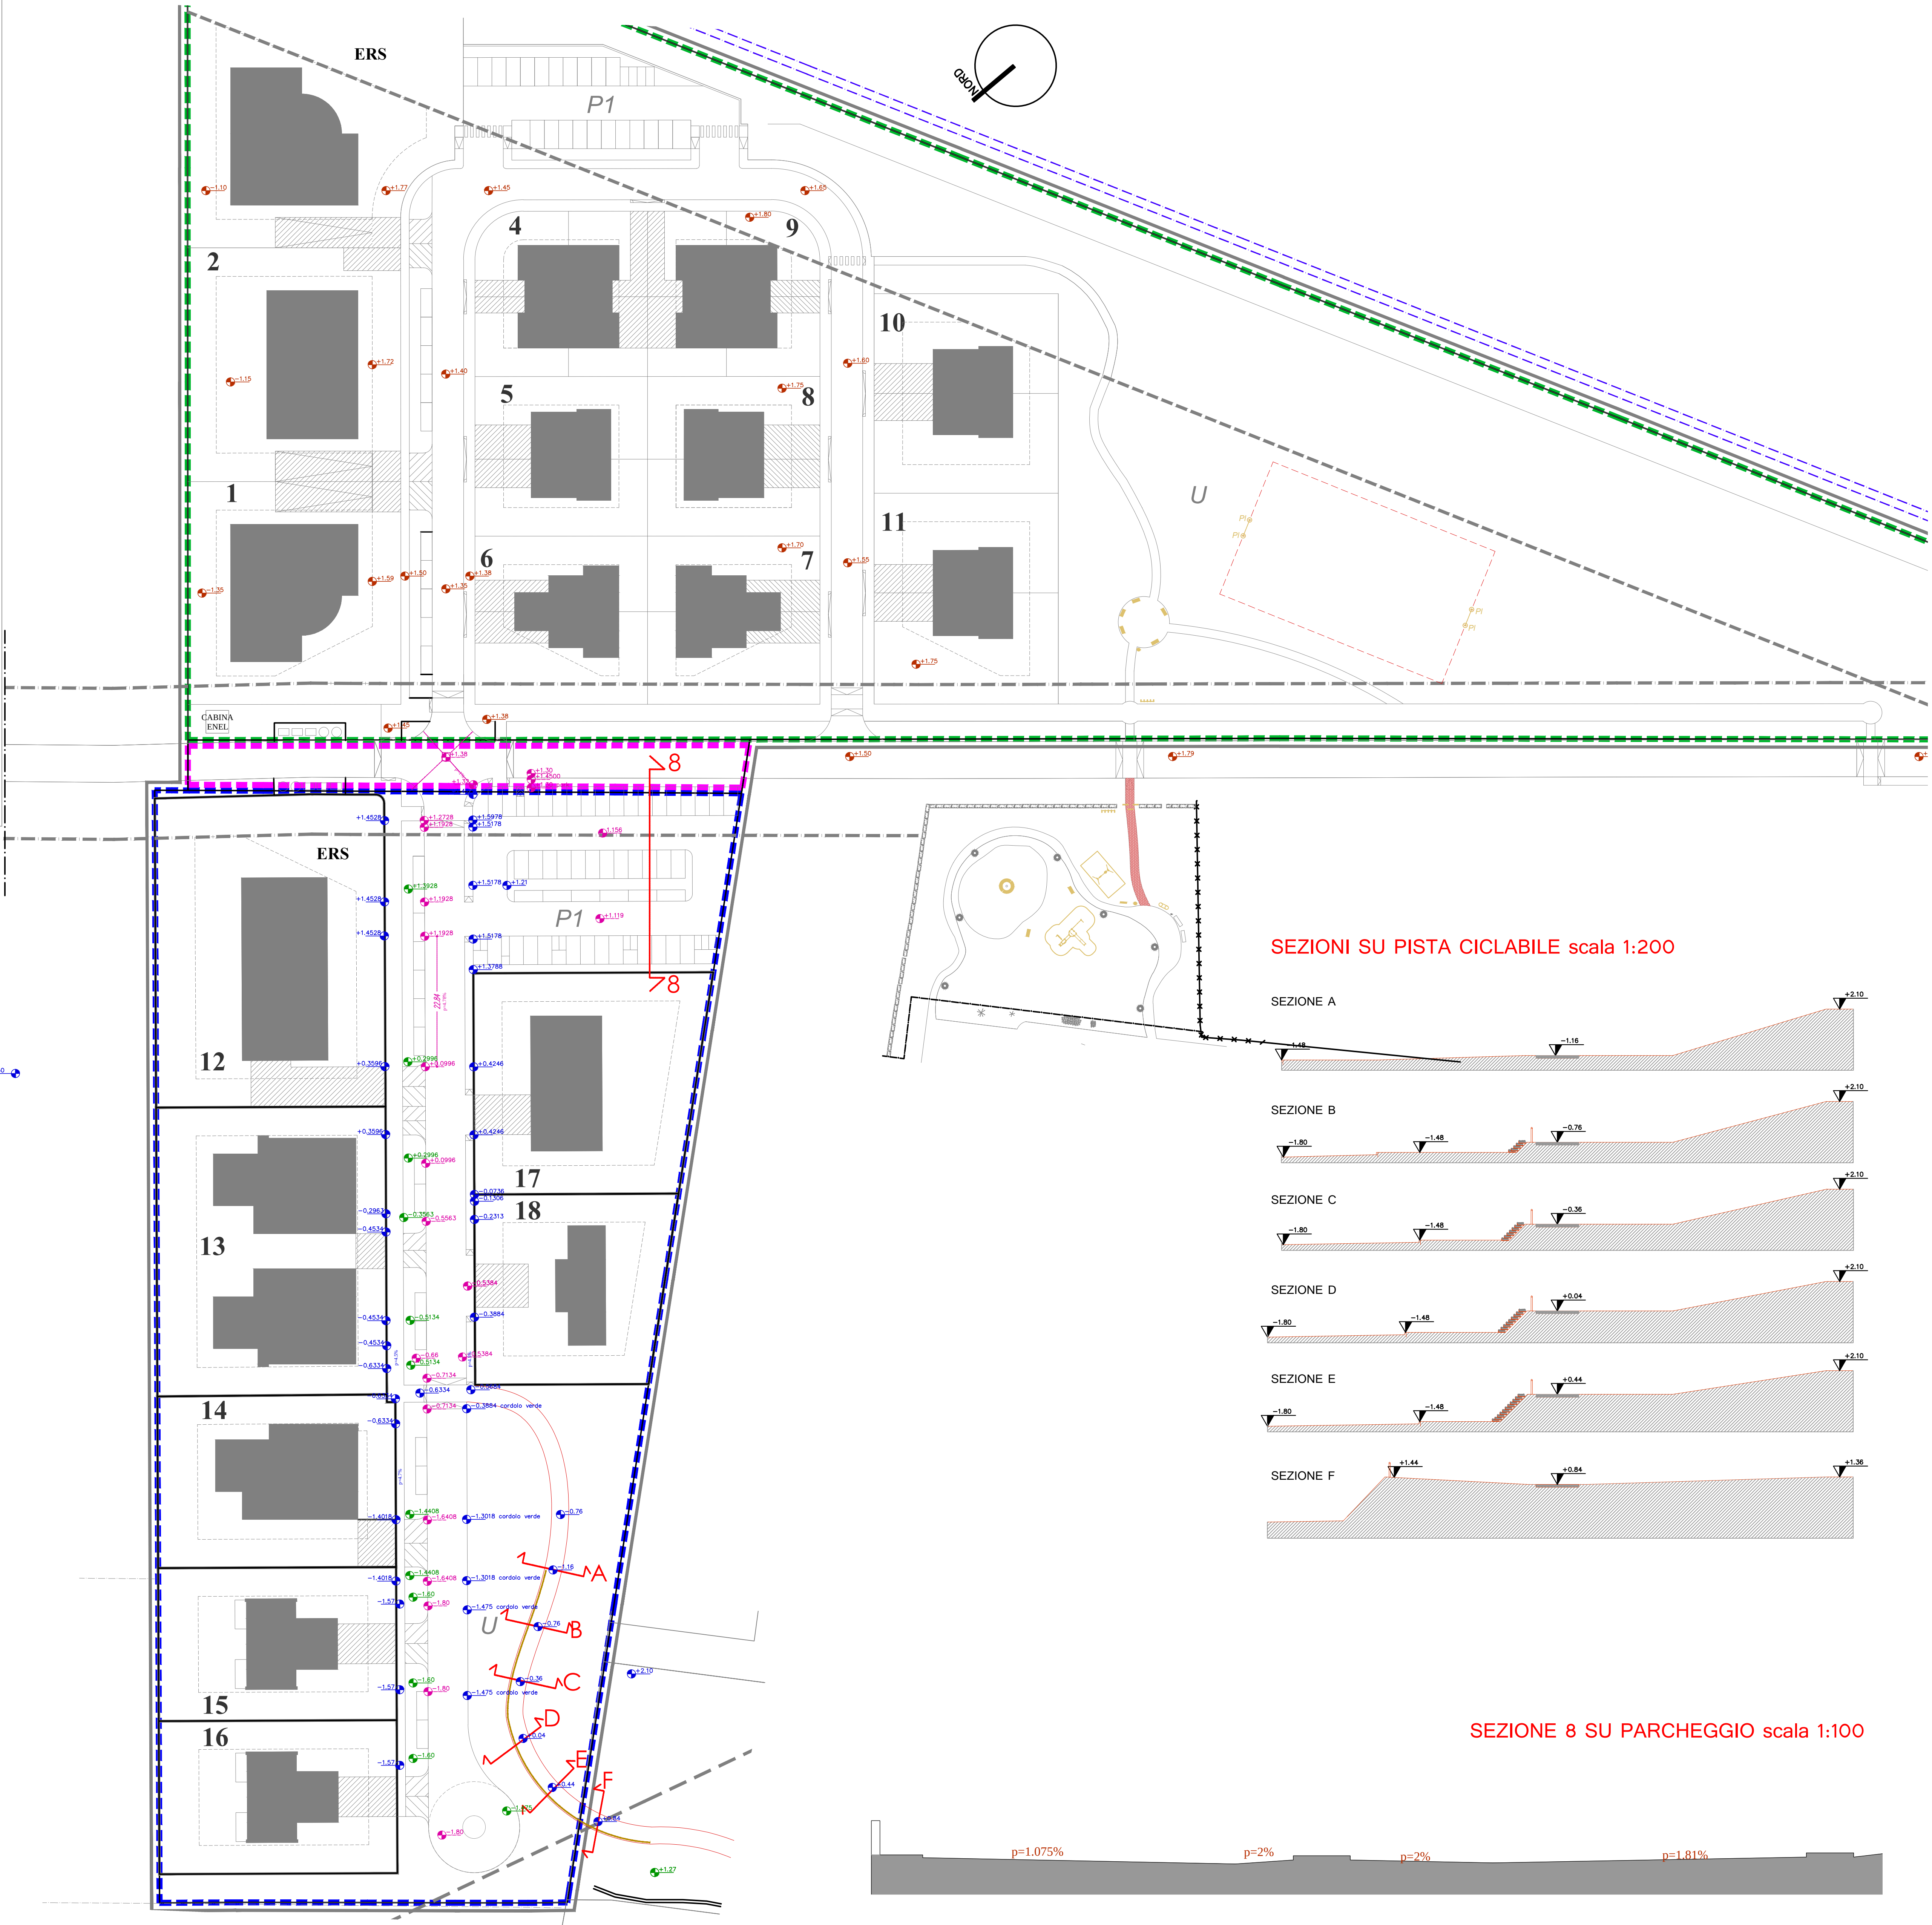



Aggiornamenti	Oggetto	Data
	Sezioni stradali tipo	
N° tavola		Scala
10		1:500 1:100

Progetto Urbanistico e Infrastrutture		
ediltecnica s.r.l. via Mazzini, 237 - 40062 Modena (BO) tel. 059.381.01.01 - fax 059.381.02.00 Arch. Roberta Ronzani	Consorzio Cooperative Casa e Servizi s.c.a.r.l. via A. Garibaldi, 10 - Bologna tel. 051.787.111 - fax 051.787.138 Ing. Giselda Tefi	Studio Vanti & Gigante s.r.l. Via B. Beltrami, 1 - Castenaso (BO) tel. 051.787.111 - fax 051.787.138 Arch. Anna Maria Gigante
La Proprietà		
Federici Saverio	Coop. va Edif. La Pianorese s.c.a.r.l.	Lorenzetti Carlo
Federici Fabrizio		
Federici Lea	Spazio riservato all'Ufficio Tecnico	
Soverini Franca		

SCHEMA STRATIGRAFIA STRADALE TIPO

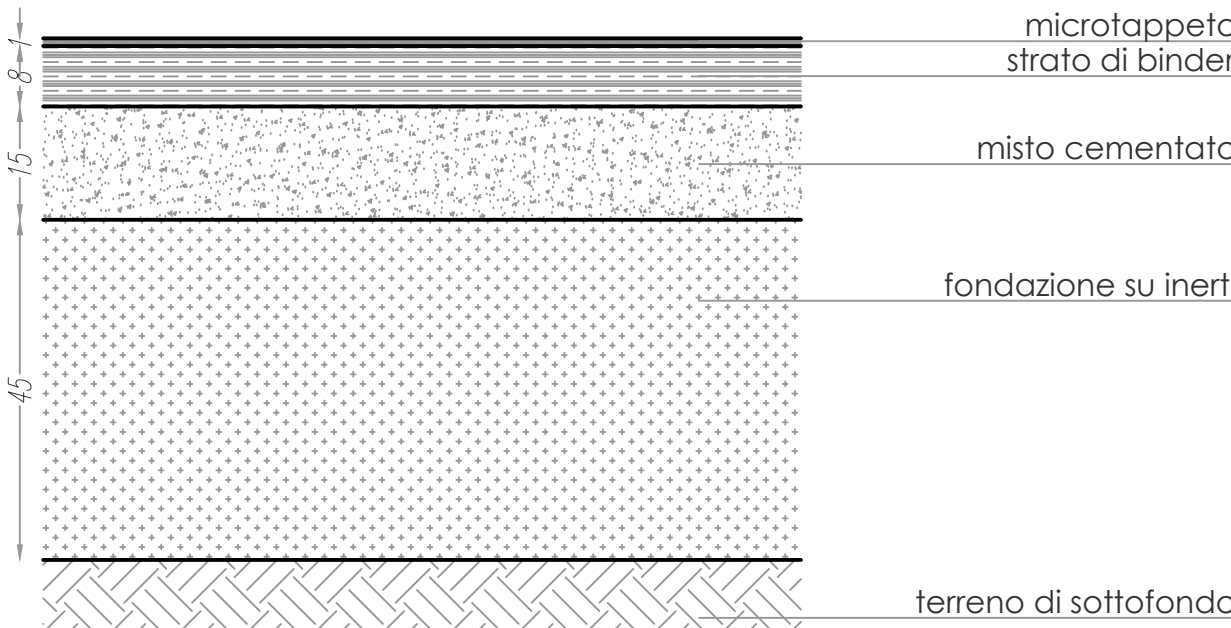

SEZIONI SU PISTA CICLABILE scala 1:200

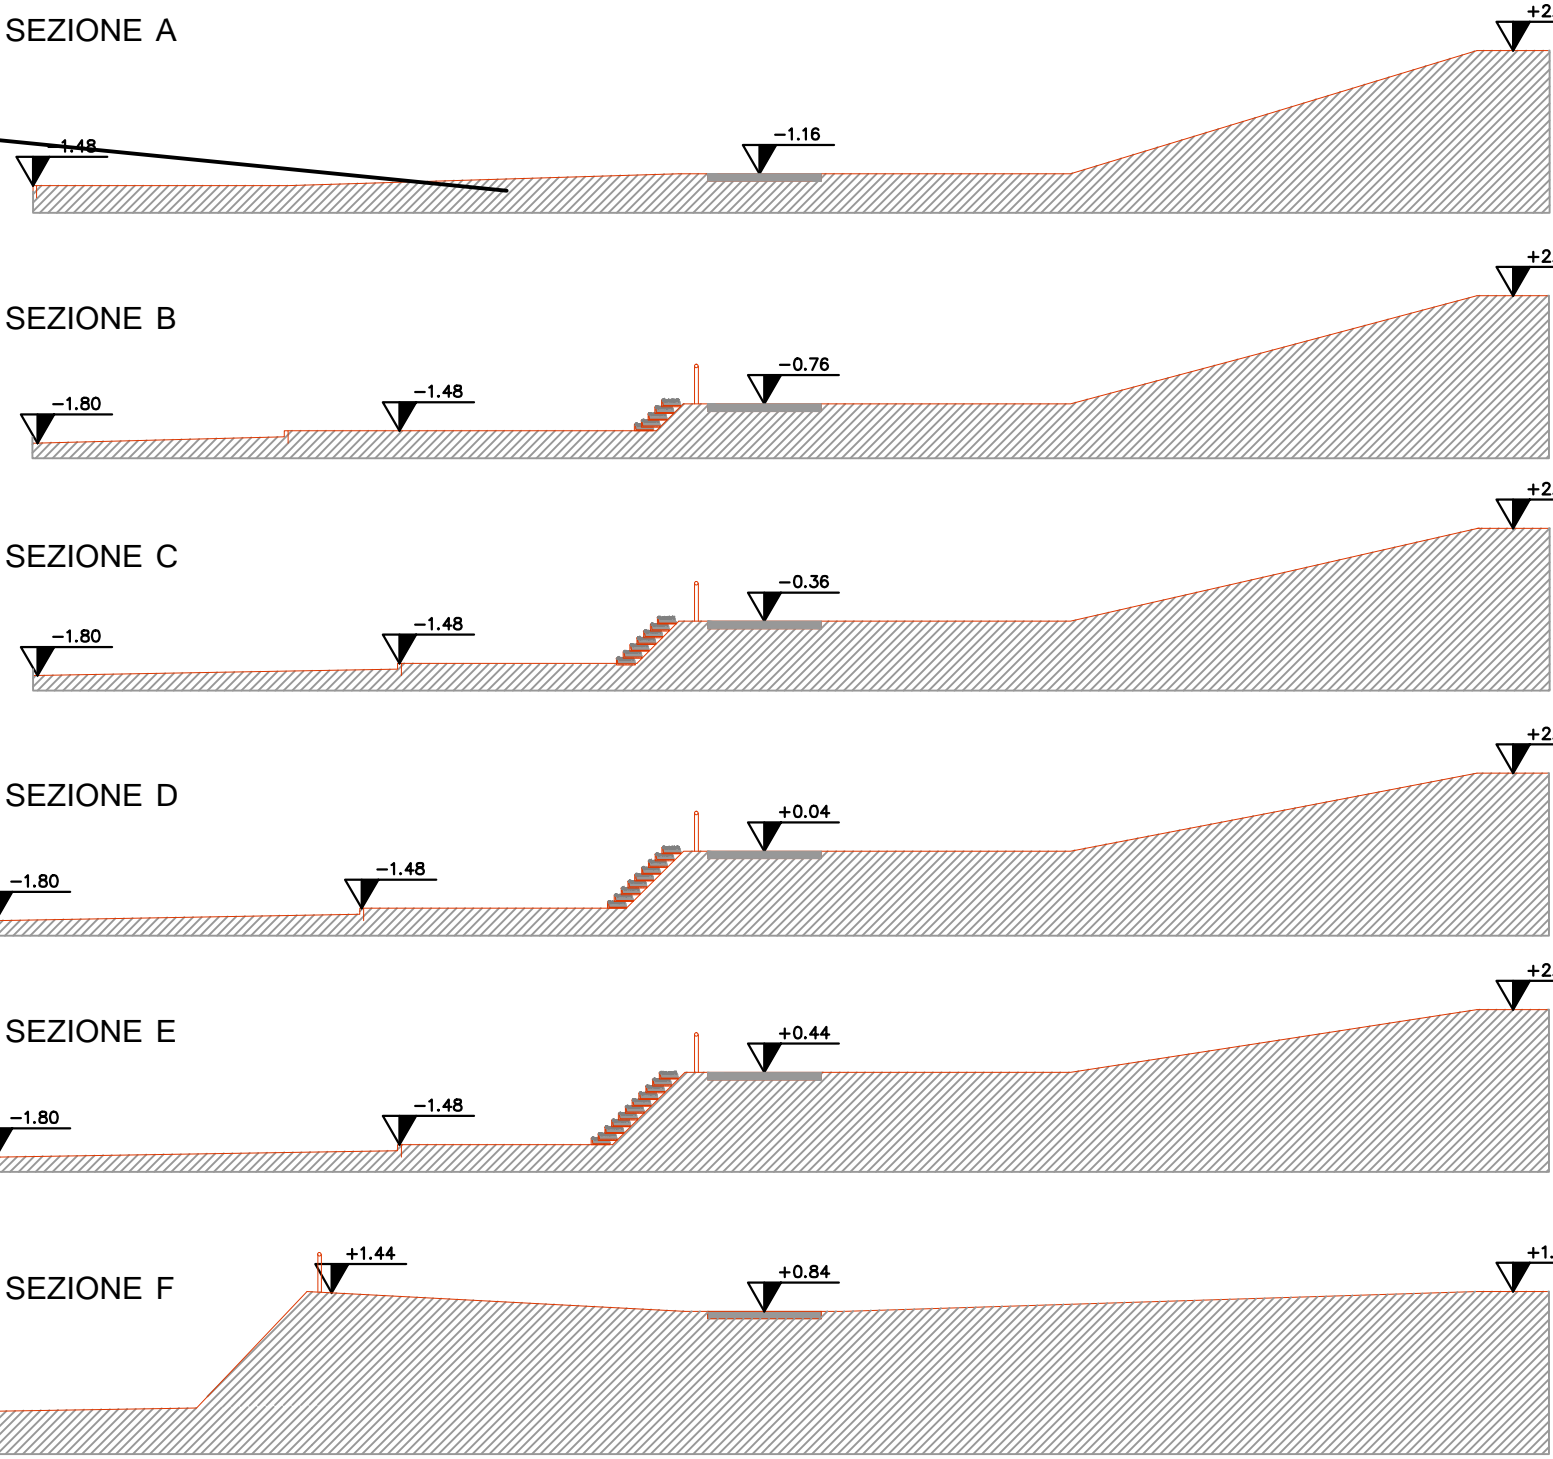

SEZIONE 8 SU PARCHEGGIO scala 1:100

