

COMUNE DI CASTENASO (BO)

Piano Urbanistico Attuativo
per l'attuazione del Comparto ANS C2.2
"Castenaso Est"

Via dei Mille

Indirizzo:	Proprietà:	Indirizzo LAR:
Indirizzo:	Indirizzo:	Indirizzo LAR:
Indirizzo:	Indirizzo:	Indirizzo LAR:

Schema rete telefonica

Schema rete telefonica

Proprietà:	Indirizzo LAR:
Proprietà:	Indirizzo LAR:

13

Indirizzo LAR:	Indirizzo LAR:
Indirizzo LAR:	Indirizzo LAR:


Indirizzo LAR:	Indirizzo LAR:
Indirizzo LAR:	Indirizzo LAR:

DATI TECNICI

SUBCOMPARTO EST			
n° lotto	Tipologia	N° alloggi presunto	
Lotto 1 x QD	linea	10	
Lotto 2	linea	14	
Lotto 3 x ERS	linea	11	
Lotto 4	quadri	4	
Lotto 5	bifam	2	
Lotto 6	bifam	2	
Lotto 7	bifam	2	
Lotto 8	bifam	2	
Lotto 9	quadri	4	
Lotto 10	bifam	2	
Lotto 11	bifam	2	
TOTALE	presunto	55	
SUBCOMPARTO OVEST			
n° lotto	Tipologia	N° alloggi presunto	
Lotto 12 x ERS	linea	15	
Lotto 13	linea	10	
Lotto 14	linea	5	
Lotto 15	bifam	2	
Lotto 16	bifam	2	
Lotto 17 x QD	linea	6	
Lotto 18	bifam	2	
TOTALE	presunto	42	
TOTALE GENERALE	presunto	97	

Rete telefonica

Scala 1:500

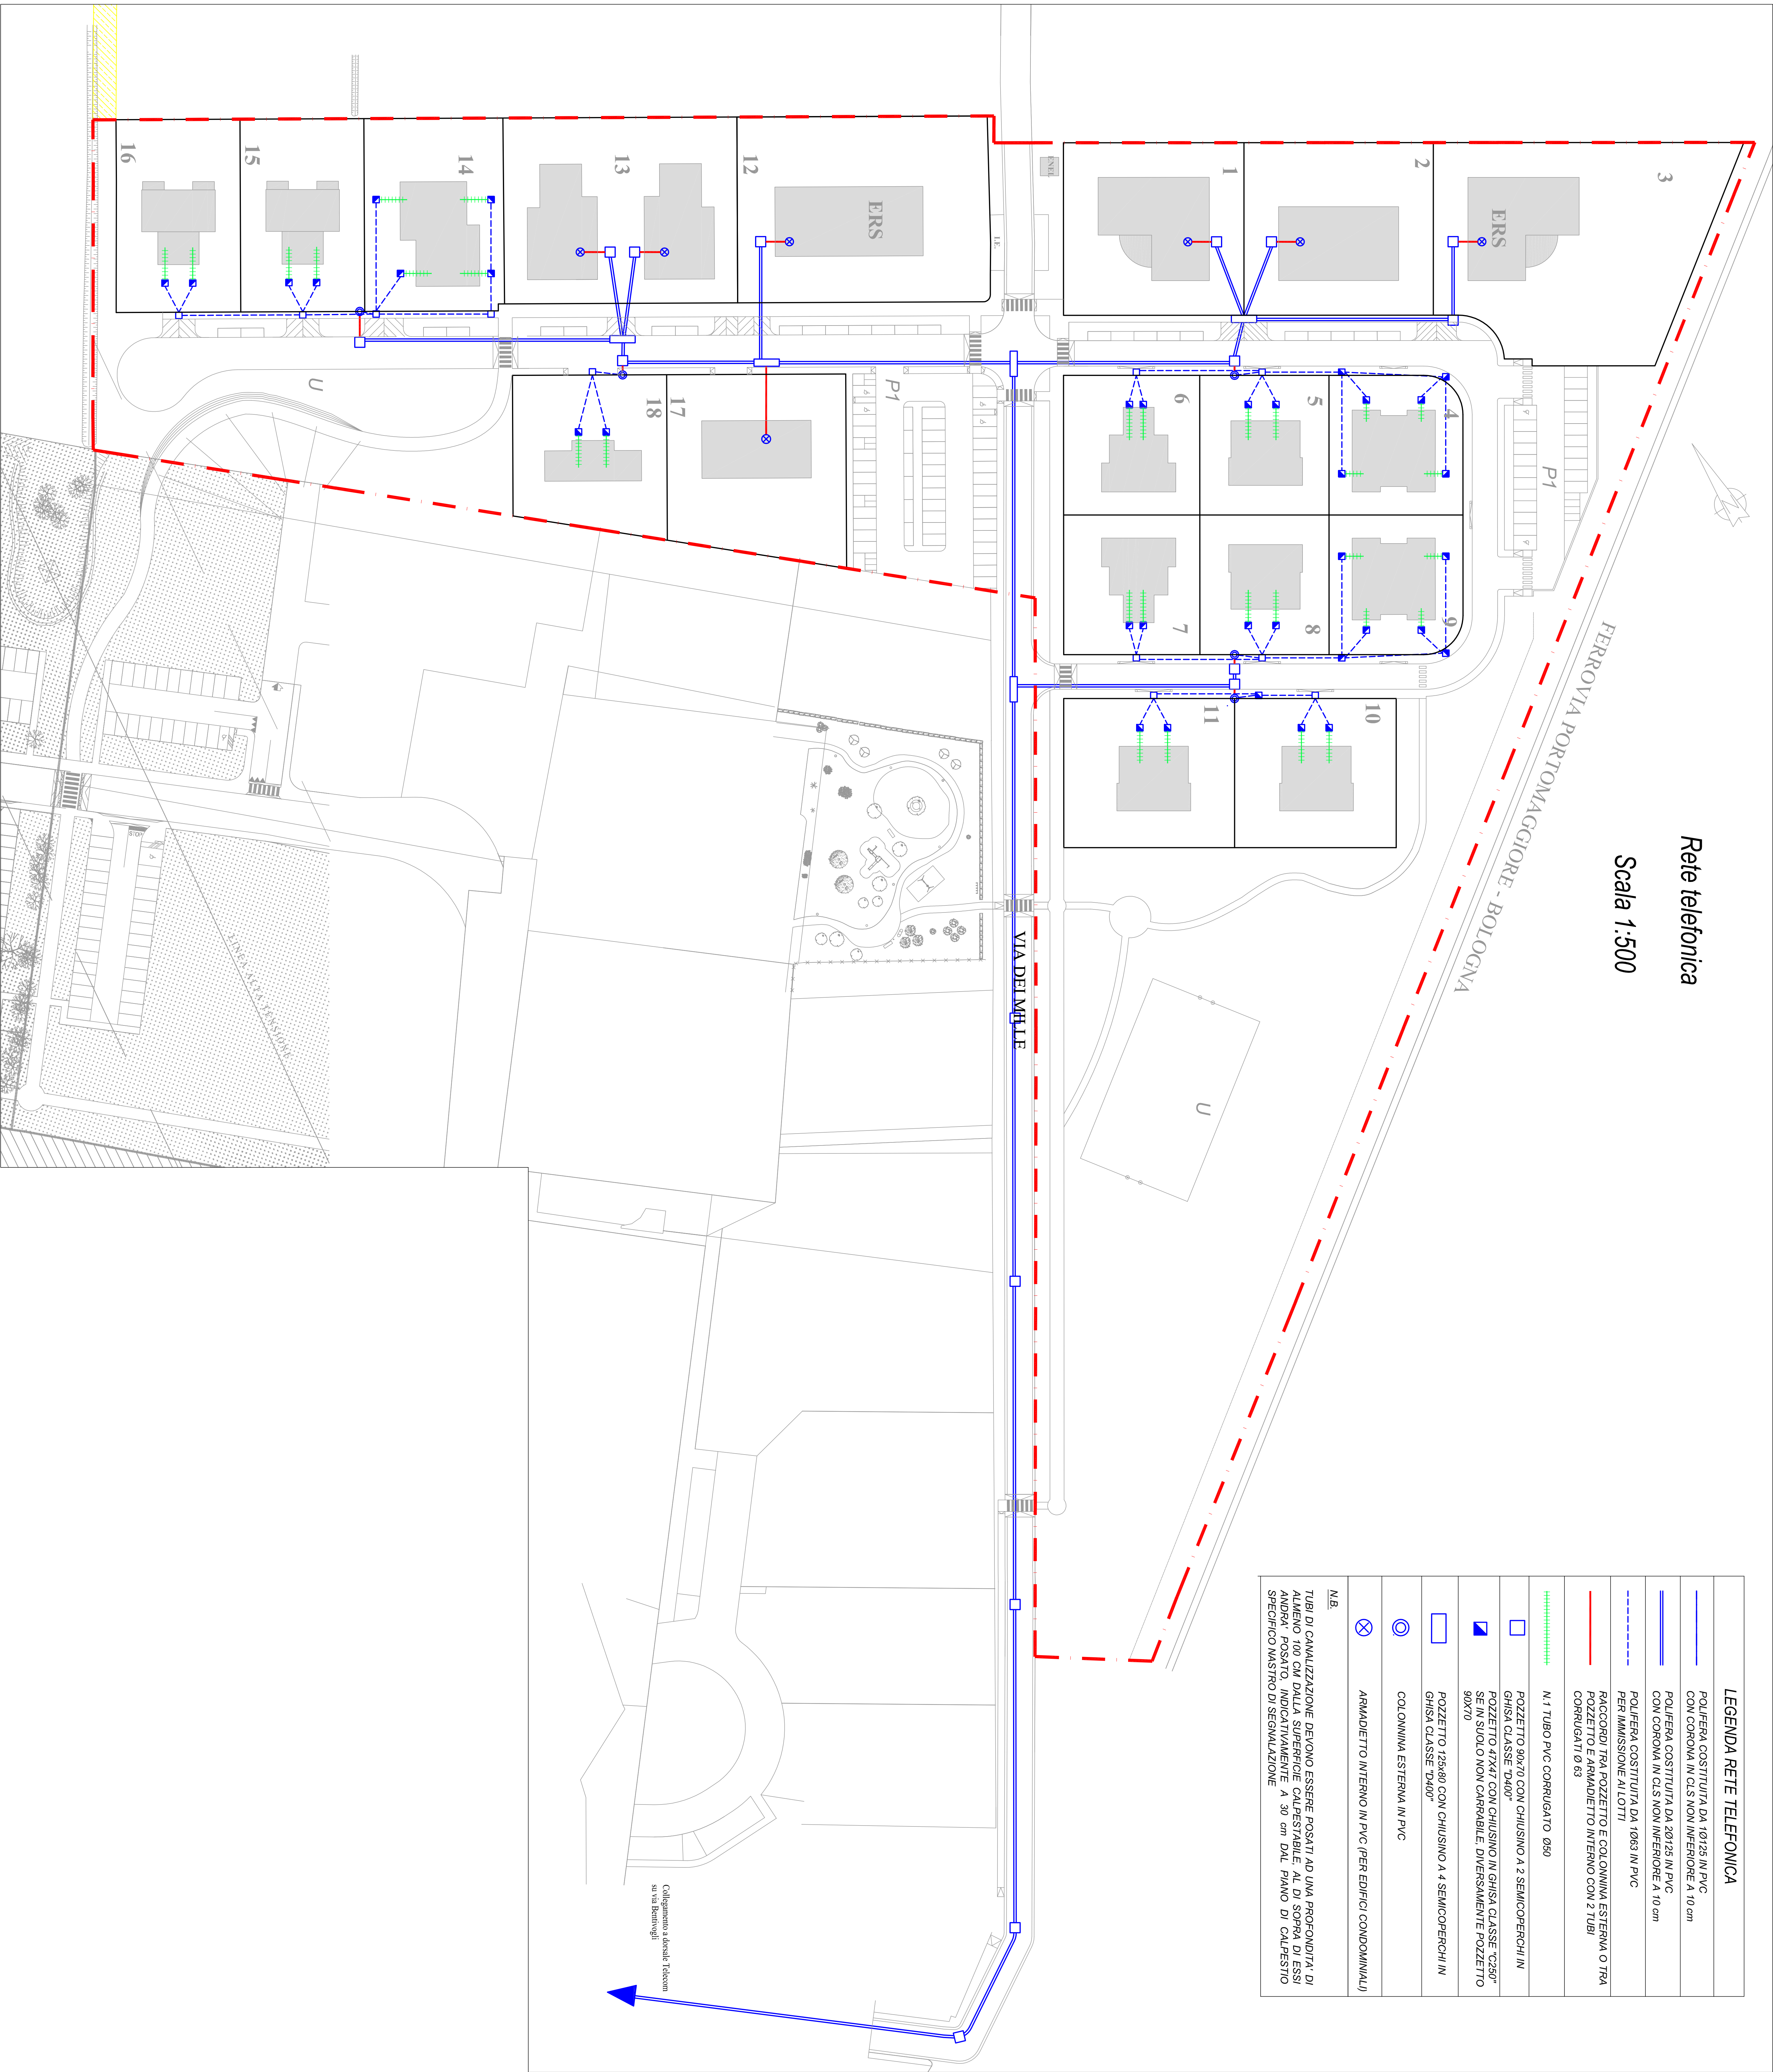

LEGENDA RETE TELEFONICA

—	POLIFERA COSTITUITA DA 10/125 IN PVC CON CORONA IN CLS NON INFERIORE A 10 cm
—	POLIFERA COSTITUITA DA 20/125 IN PVC CON CORONA IN CLS NON INFERIORE A 10 cm
—	POLIFERA COSTITUITA DA 10/63 IN PVC PER IMMISSIONE AI LOTTI
—	RACCORDI TRA POZZETTO E COLONNINA ESTERNA O TRA POZZETTO E ARMADIO INTERNO CON 2 TUBI CORRUGATI Ø 63
—	N.1 TUBO PVC CORRUGATO Ø60
—	POZZETTO 90x70 CON CHIUSINO A 2 SEMICOPERCHI IN GHISA CLASSE "D400"
—	POZZETTO 47x47 CON CHIUSINO IN GHISA CLASSE "C250" SE IN SUOLO NON CARABILE, DIVERSAMENTE POZZETTO 90x70
—	POZZETTO 125x60 CON CHIUSINO A 4 SEMICOPERCHI IN GHISA CLASSE "D400"
—	COLONNINA ESTERNA IN PVC
—	ARMADIO INTERNO IN PVC (PER EDIFICI CONDOMINIALI)

N.B.
TUBI DI CANALIZZAZIONE DEVONO ESSERE POSATI AD UNA PROFONDITA' DI ALMENO 100 CM IN DATA SUPERIORE CALCESTABILE AL/DI SOPRA DI CASSI DI CANTIERE E DEVONO ESSERE PROTETTI DA UN PAVIMENTO IN CALCESTO SPECIFICO MASTRO DI SEGNALEZIONE